

**CONSTRUCTION DE 6 LOGEMENTS**

**LOTISSEMENT LA MAGNANE  
23 320 SAINT-VAURY**

**PARCELLES : SECTION AY N° 777, 778, 779 & 780**

**PLAN DE SITUATION / Ech. : 1/1000**


**PLANCHE N° 0**



**Phase  
ESQ.2**

**JUIN 2017**

Atelier Anne JUGI, architecte  
5, allée du Chaix  
23300 LA SOUTERRAINE

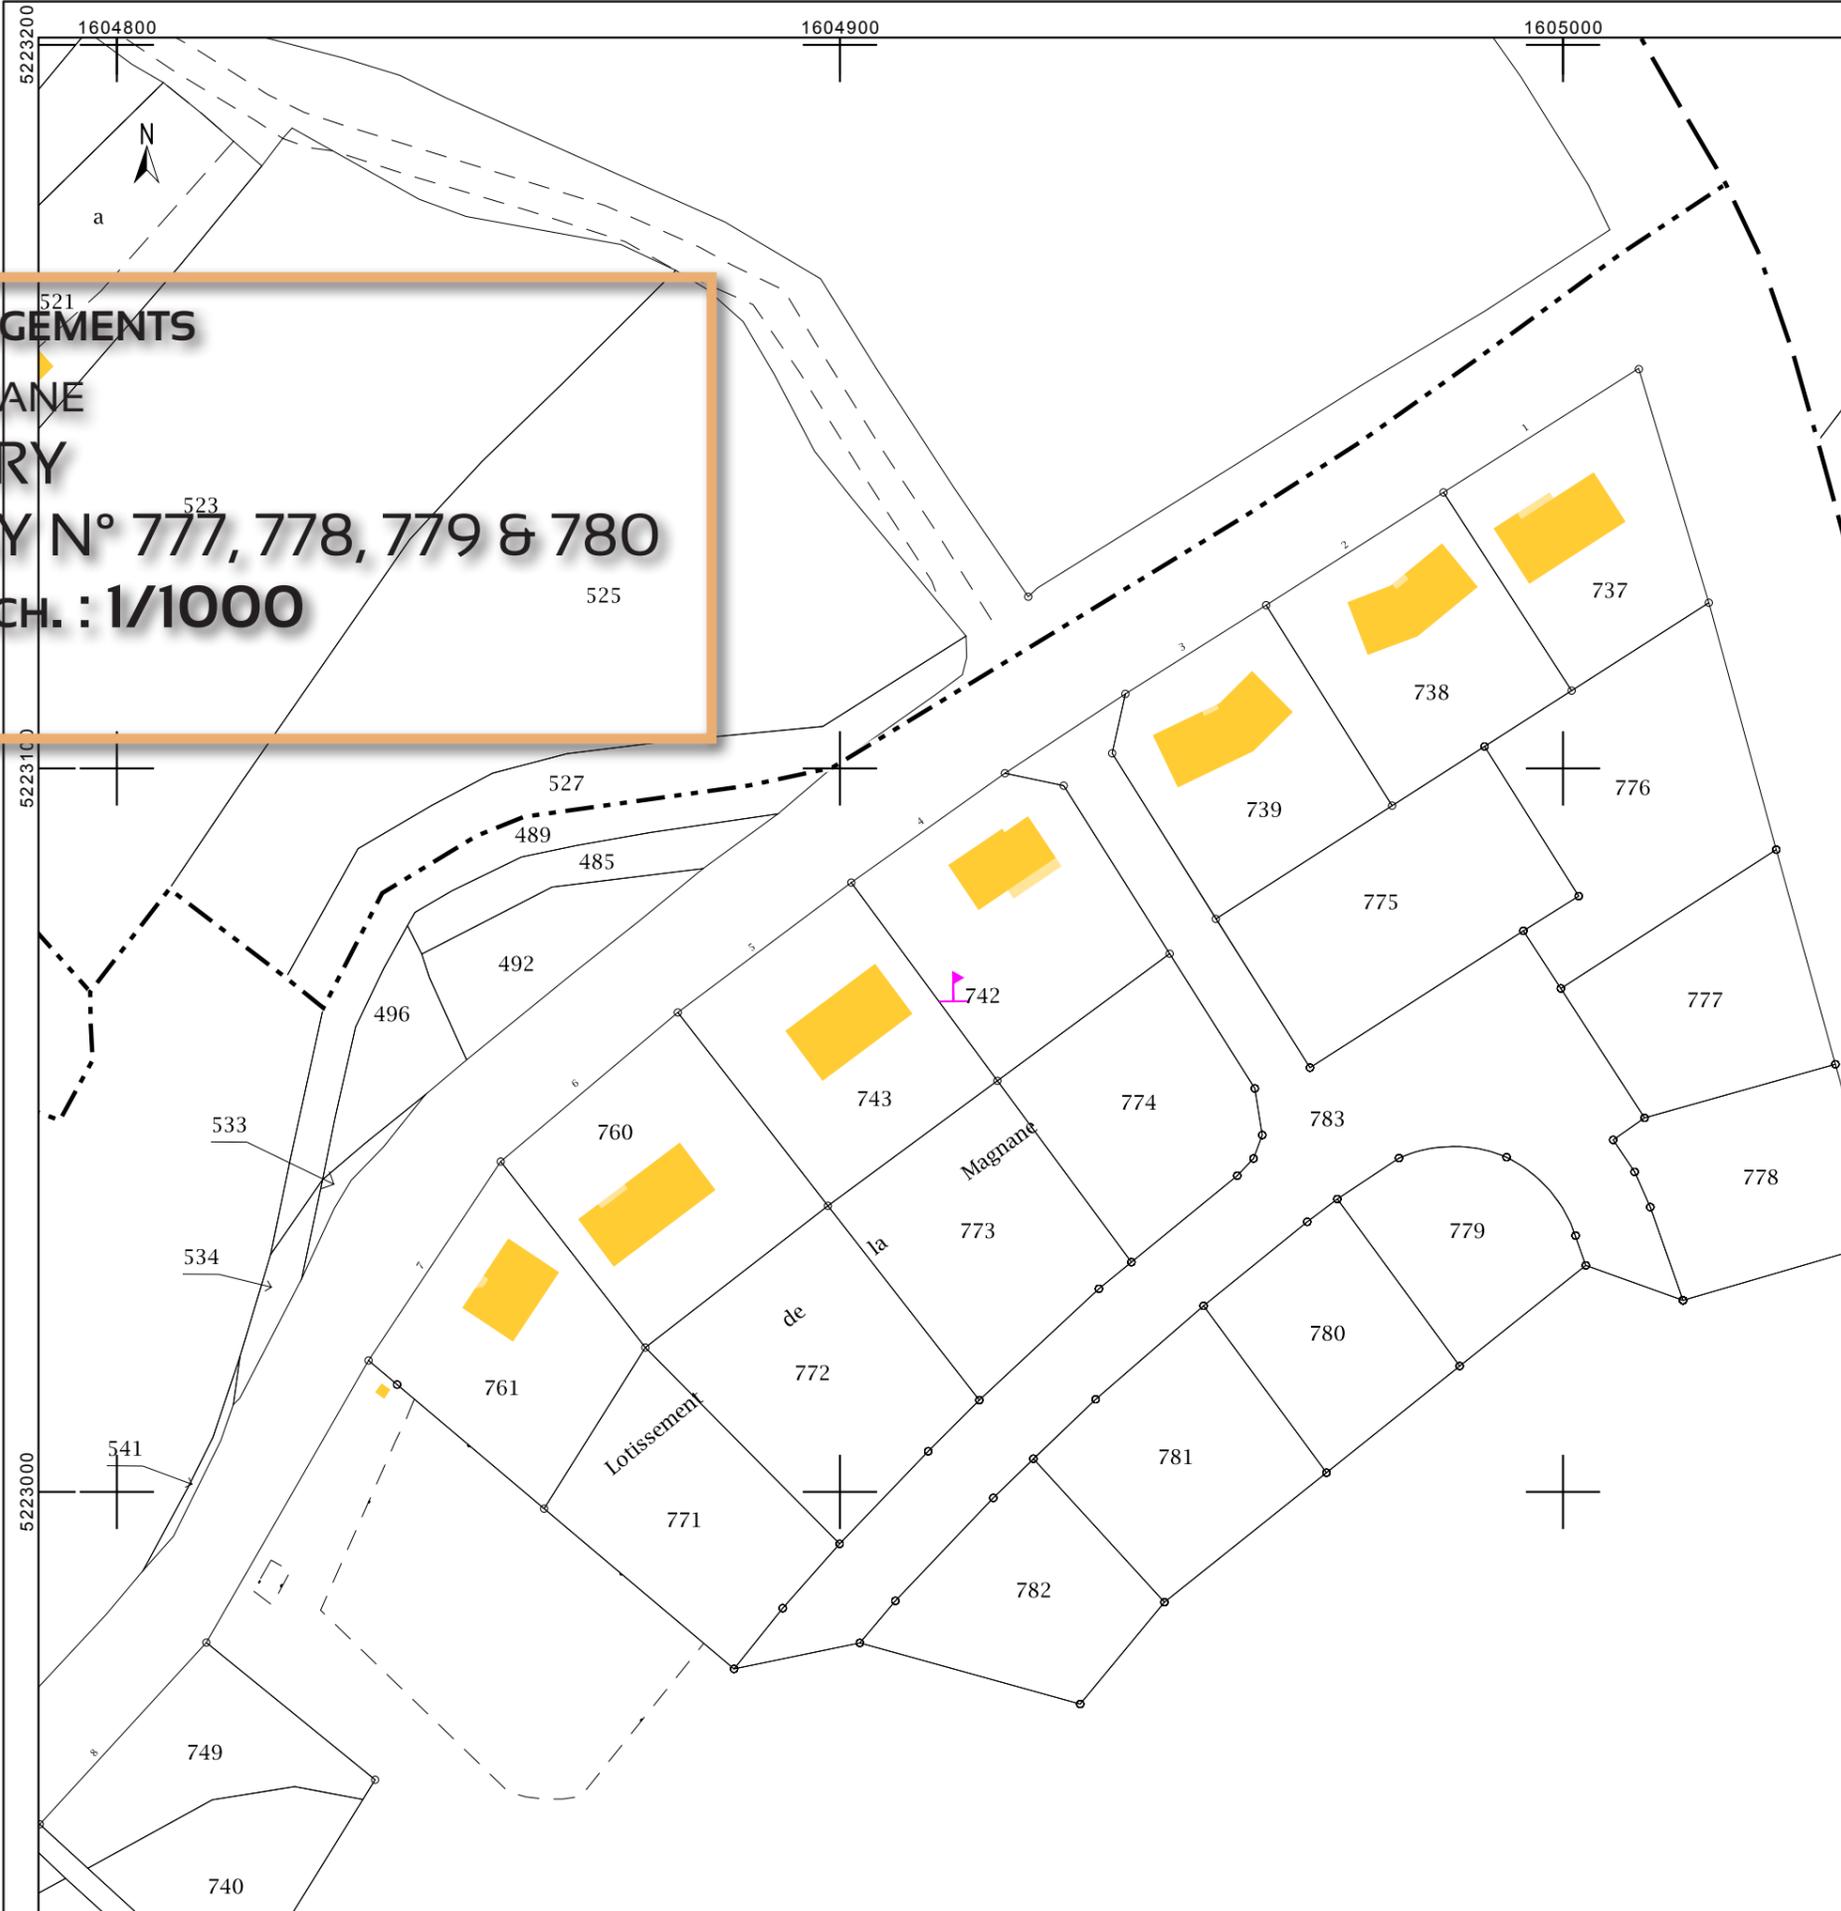

Département :  
La CREUSE

Commune :  
SAINT-VAURY

Section : AY  
Feuille : 000 AY 01

Échelle d'origine : 1/2000  
Échelle d'édition : 1/1000

Date d'édition : 04/05/2017  
(fuseau horaire de Paris)

Coordonnées en projection : RGF93CC46

Le plan visualisé sur cet extrait est géré par le  
centre des impôts foncier suivant :  
GUERET  
3, avenue de Laure BP 102 23002  
23002 GUERET cedex  
tél. 05 55 51 63 23 -fax 05 55 52 81 82  
cdif.gueret@dgfip.finances.gouv.fr

Cet extrait de plan vous est délivré par :

cadastre.gouv.fr  
©2016 Ministère de l'Économie et des Finances