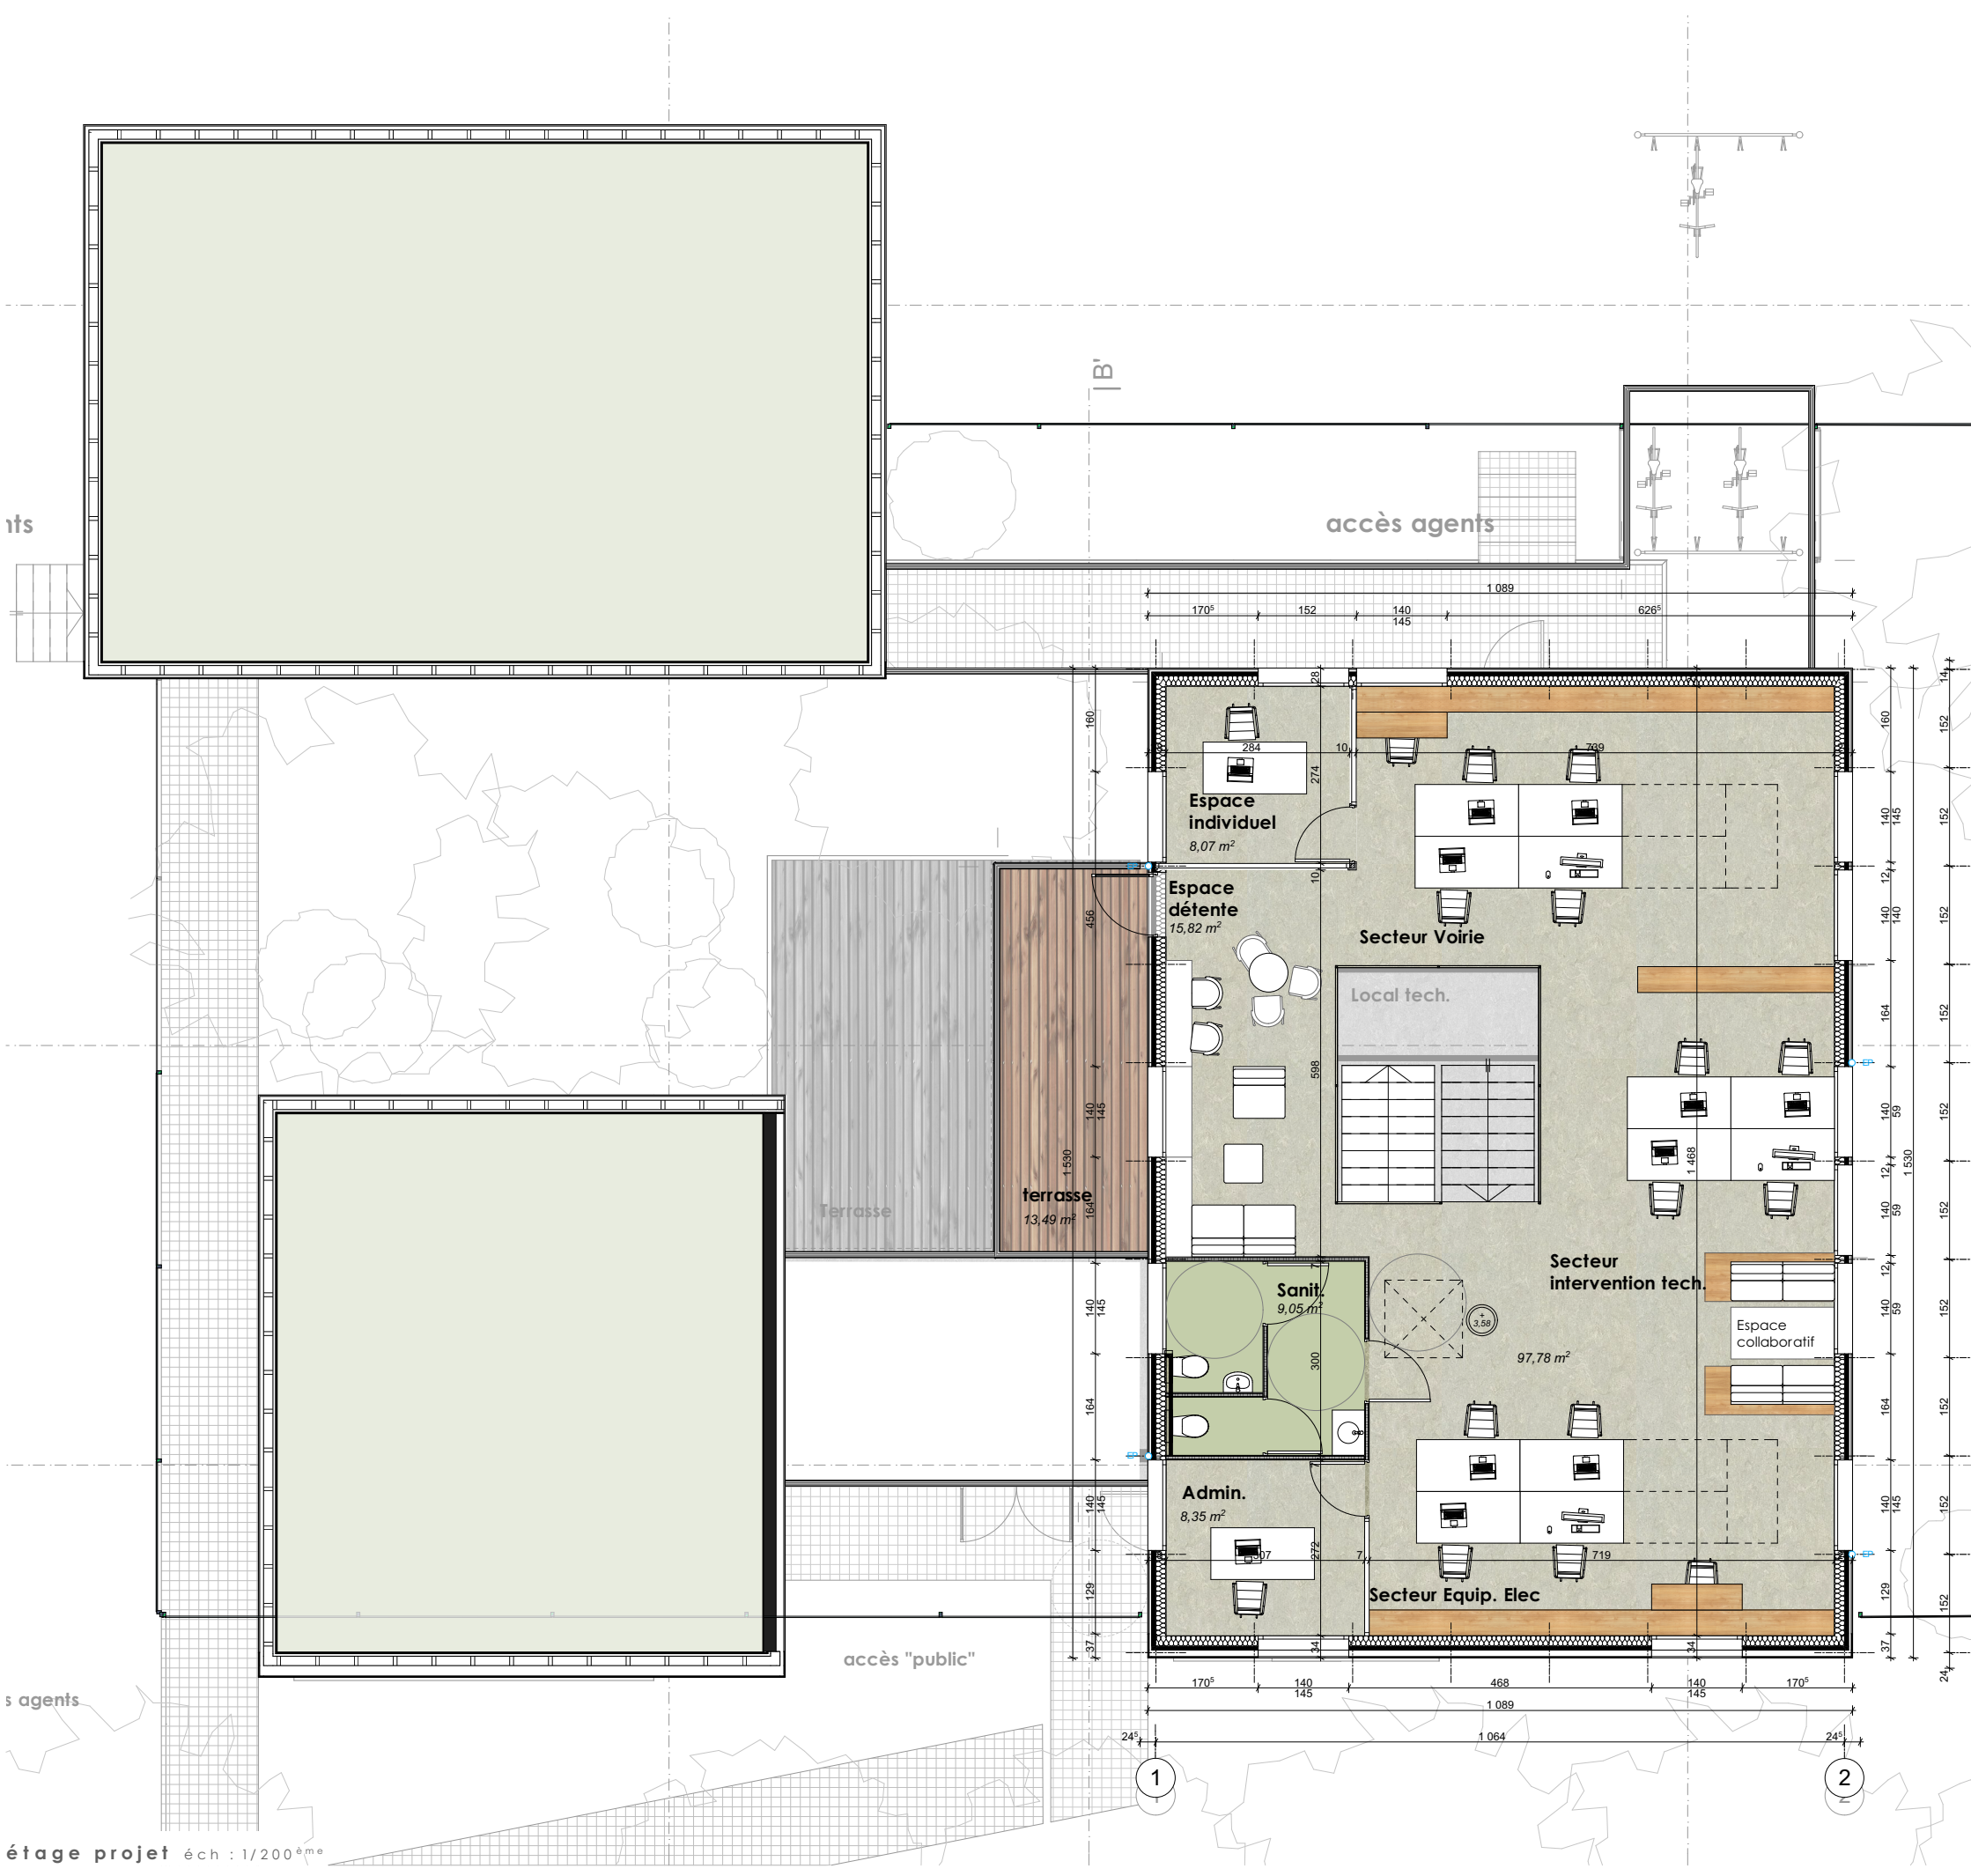

étage projet éch : 1/200ème