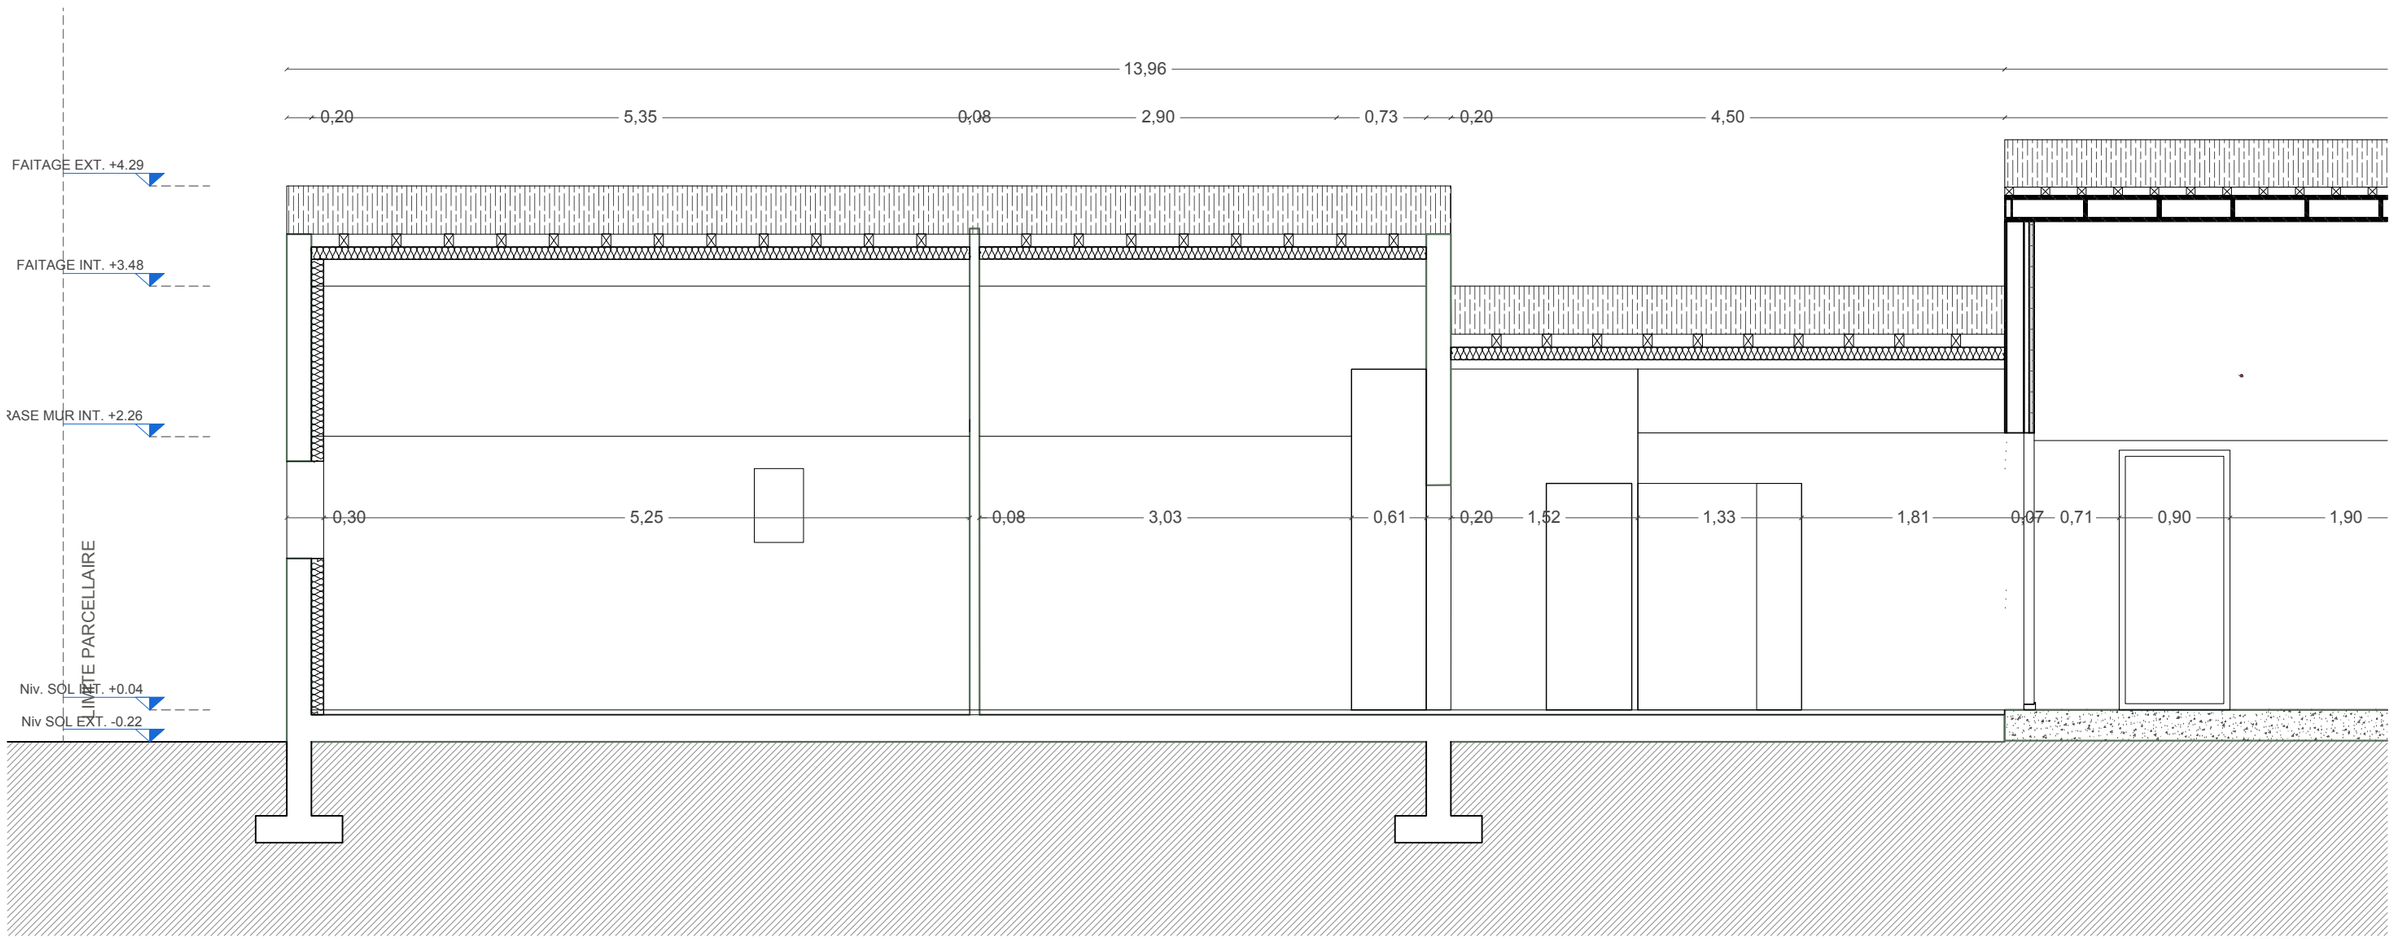
13,96
0,20
5,35
0,08
2,90
0,73
0,20
4,50
FAITAGE EXT. +4.29
FAITAGE INT. +3.48
RASE MUR INT. +2.26
0,30
5,25
0,08
3,03
0,61
0,20
1,52
1,33
1,81
0,07
0,71
0,90
1,90
LIMITE PARCELLAIRE
Niv. SOL INT. +0.04
Niv SOL EXT. -0.22

COUPE DD