




Nota: les éléments hors marché sont indiqués en orange sur les plans

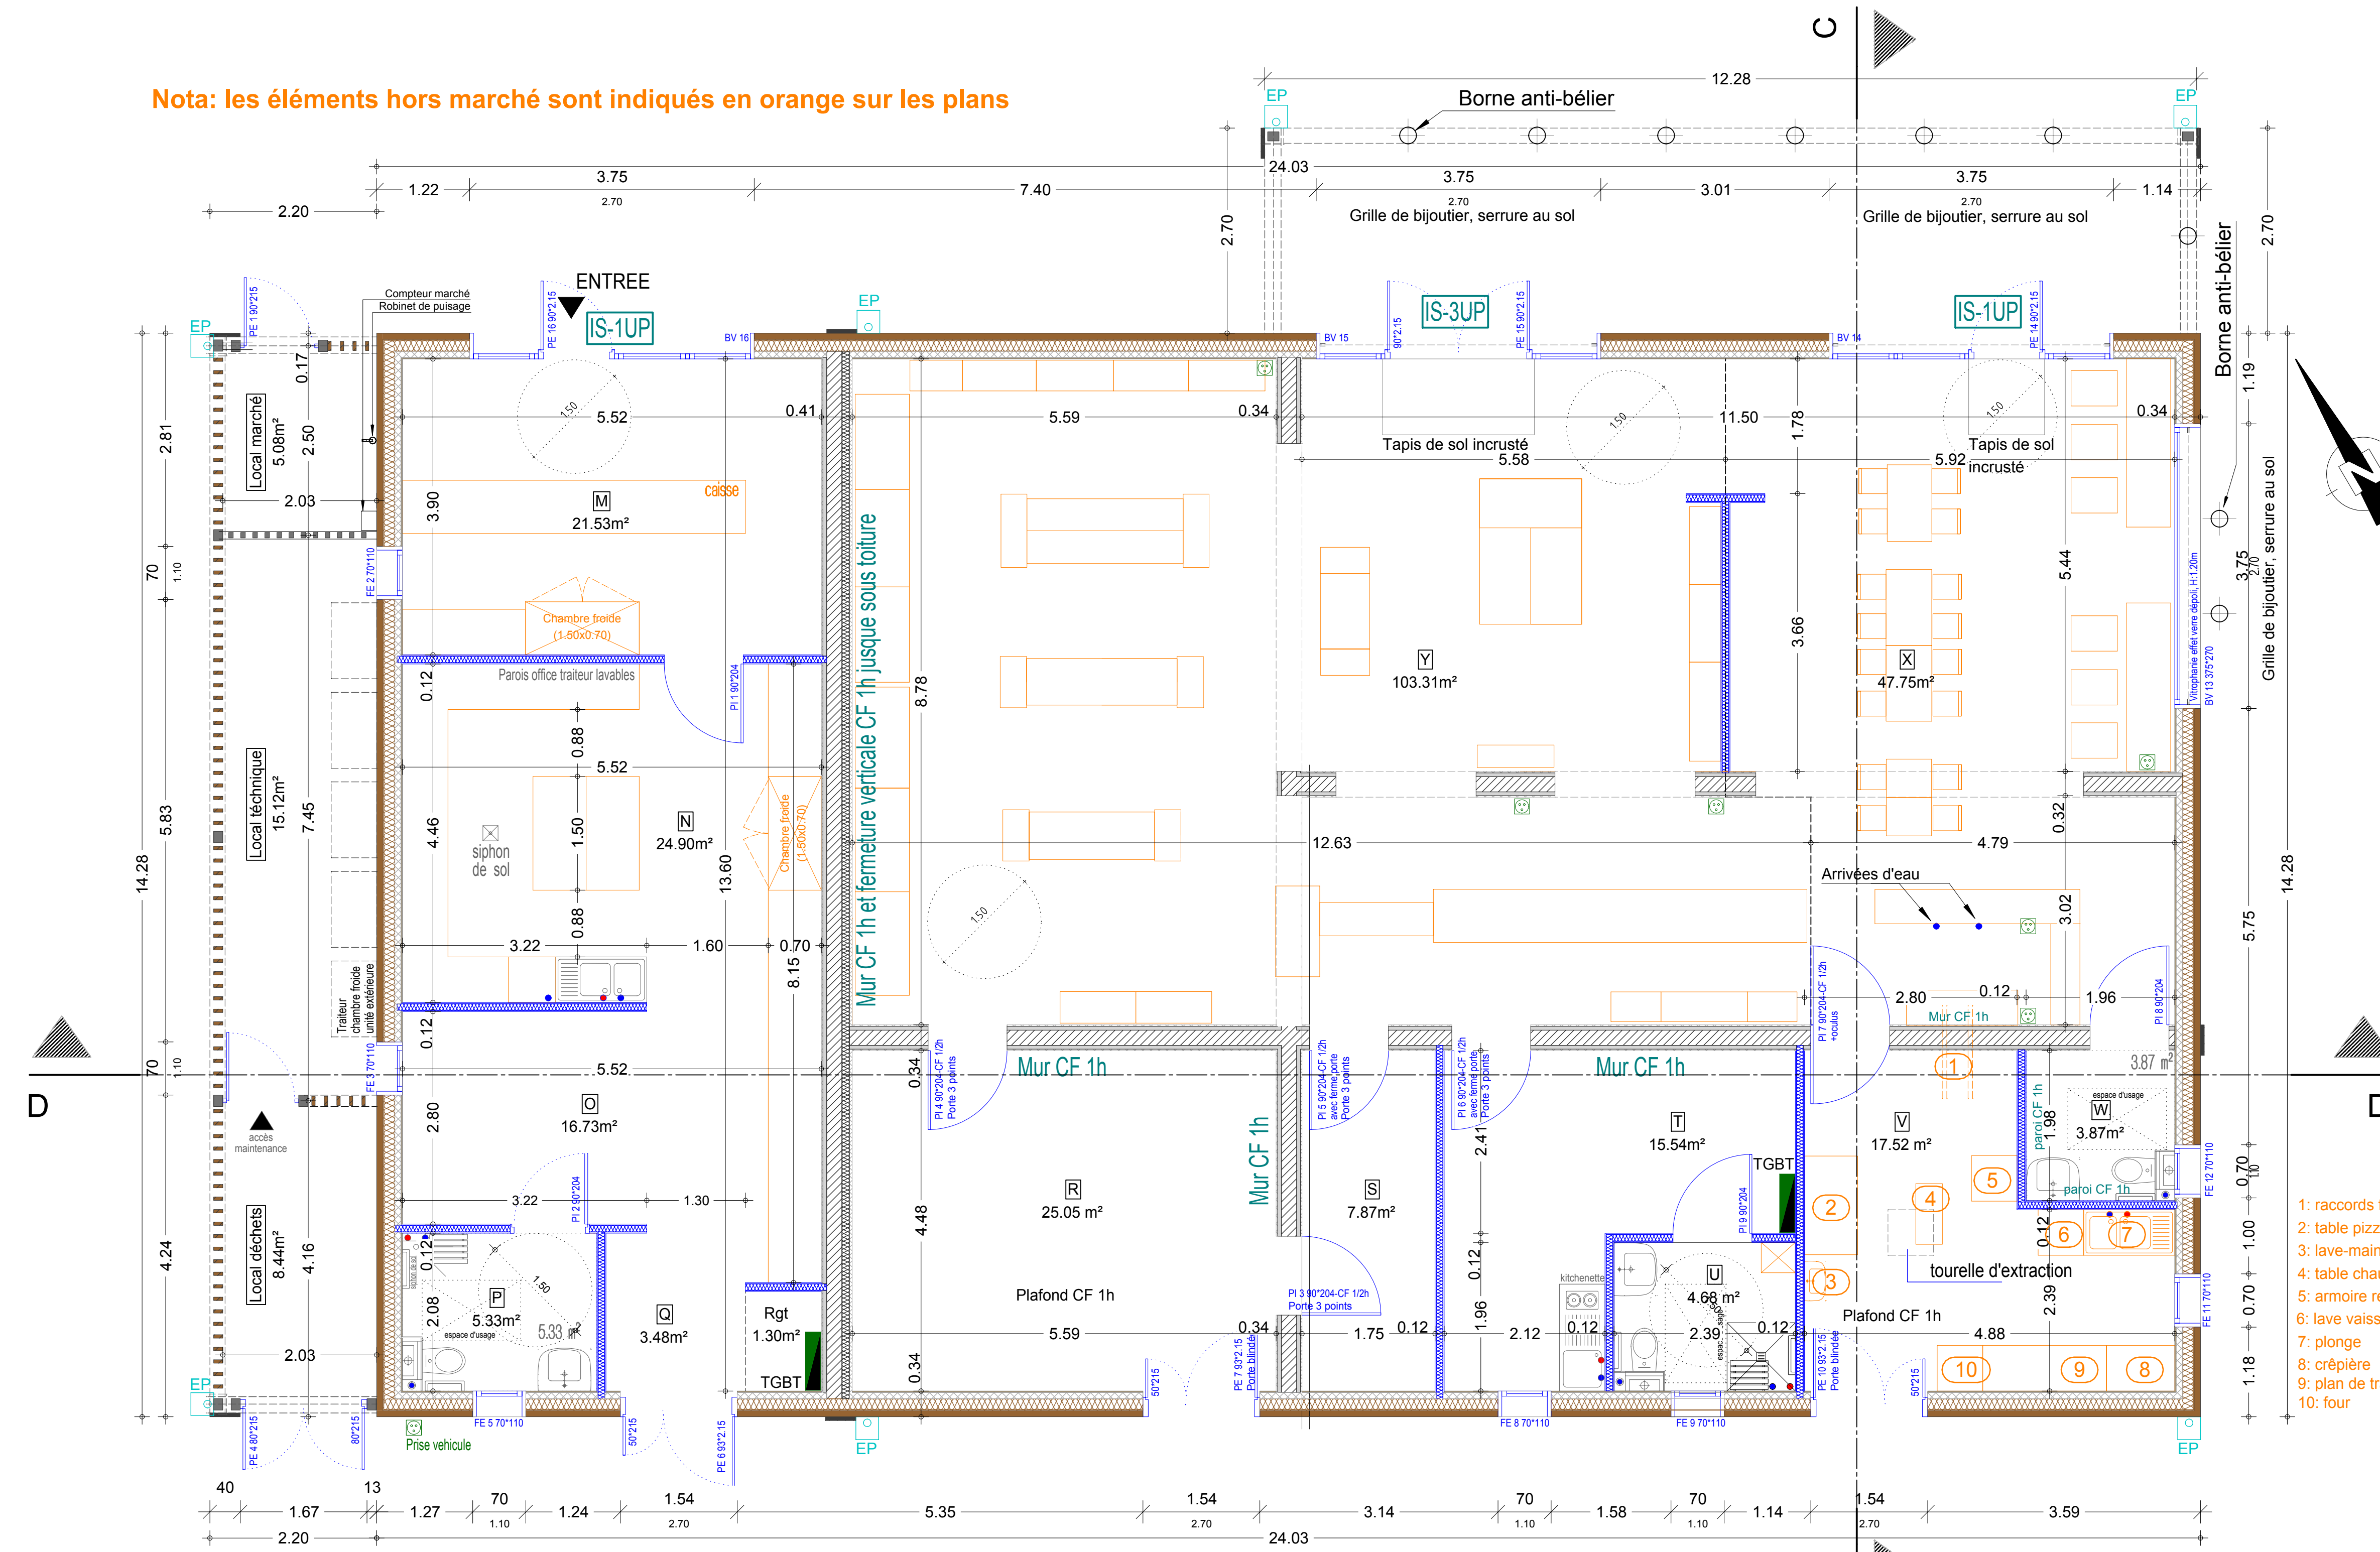

Plan RDC bâtiment sud

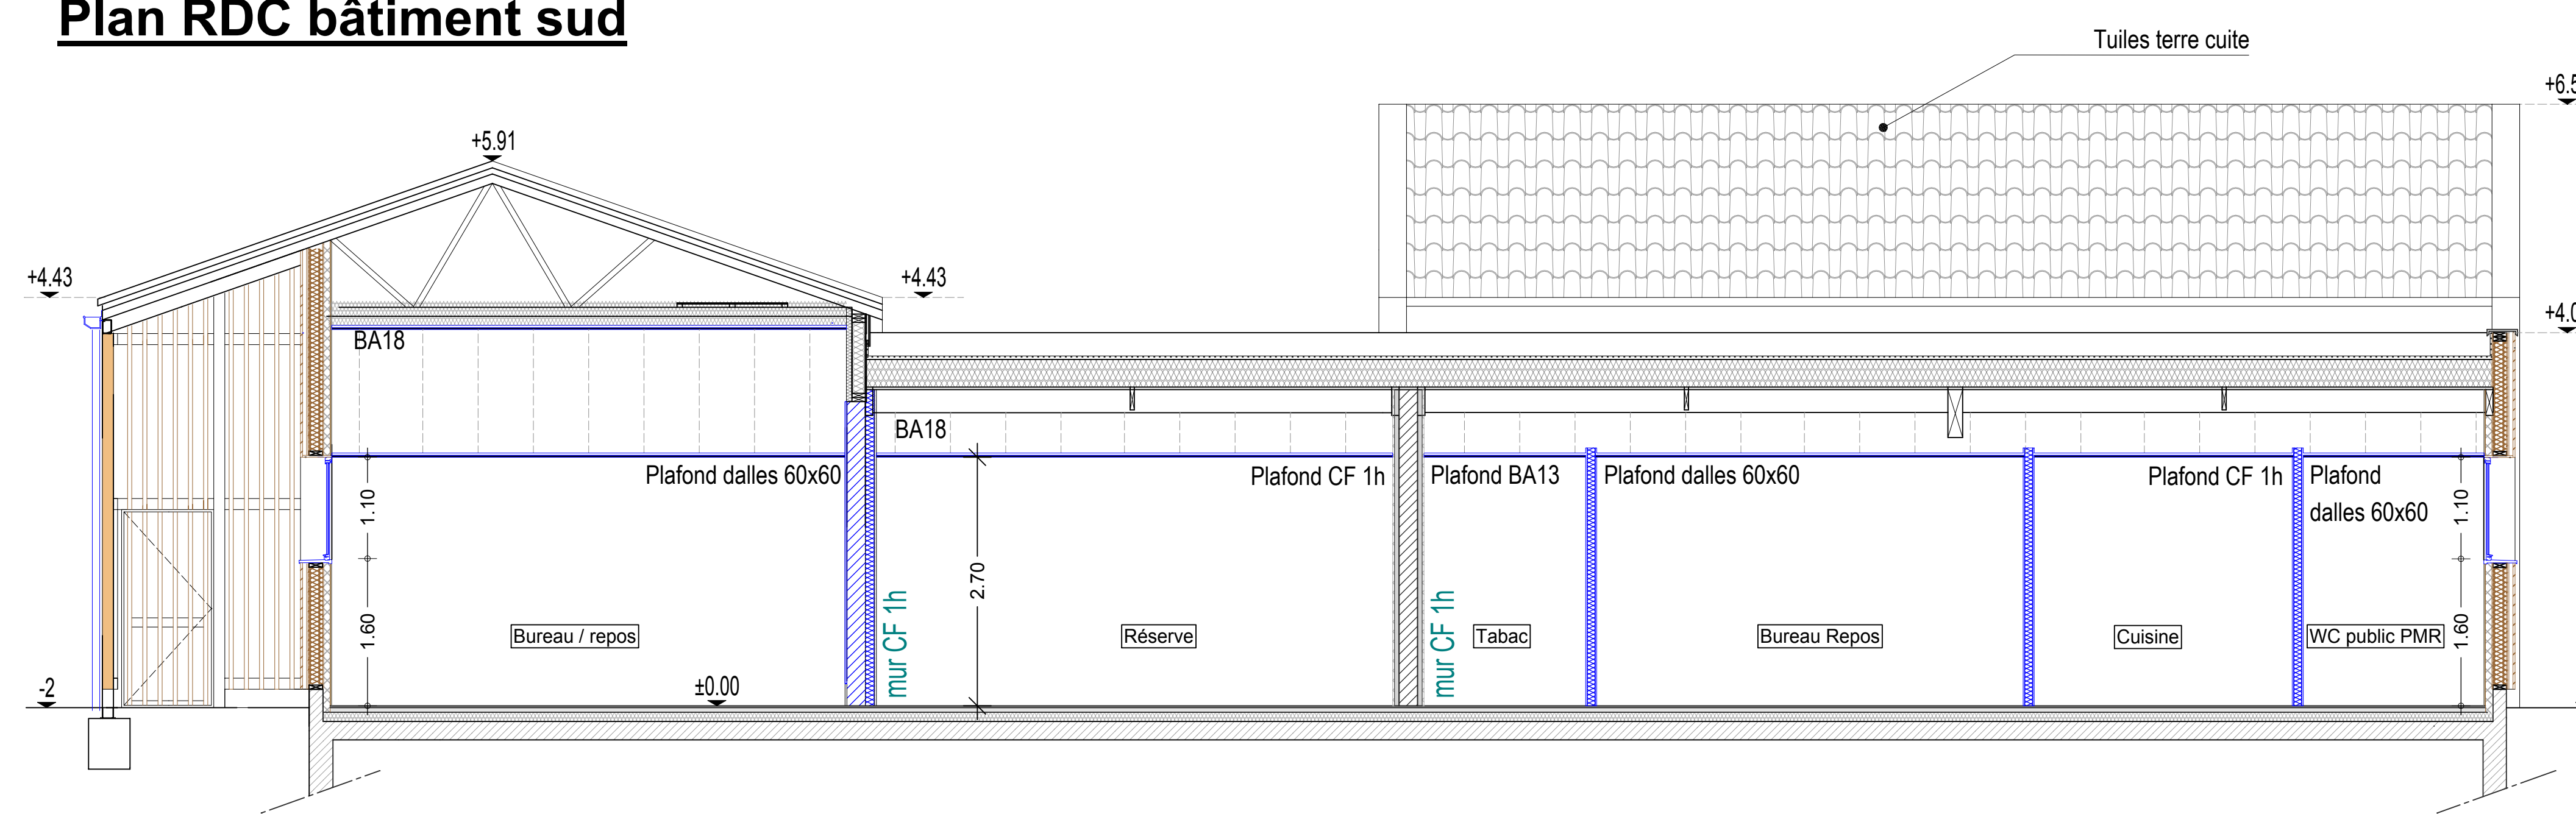





Coupe longitudinale D/D bâtiment sud

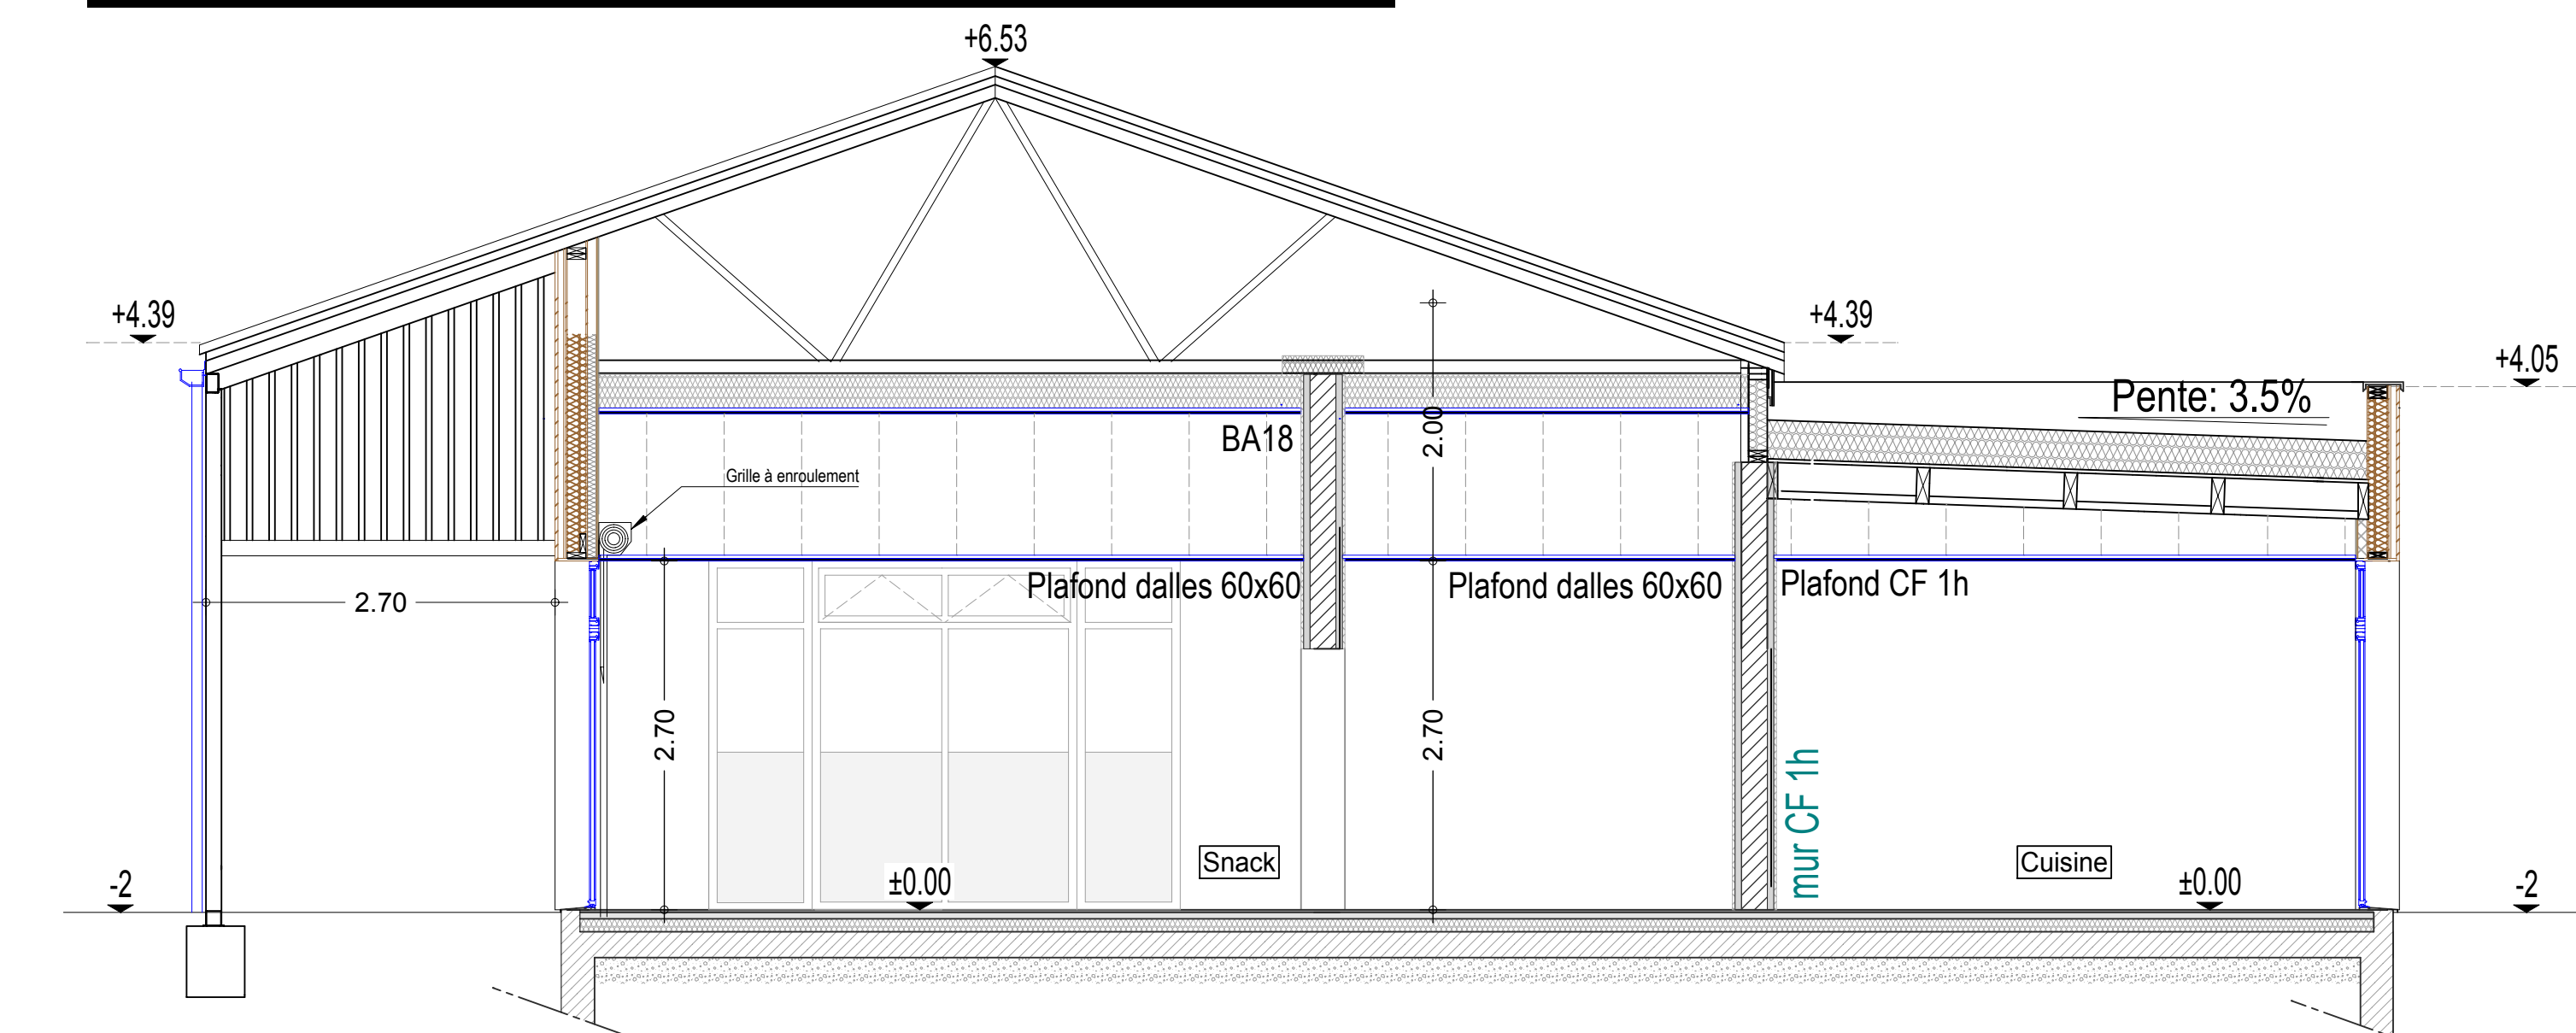

Coupe transversale C/C bâtiment sud

MAITRISE D'OUVRAGE Communauté de Communes Haut Val de Sèvre	PROJET Construction d'un bâtiment regroupant des commerçants Chemin de l'Ormeau Vincent 79410 CHERVEUX	
	Atelier d'Architecture Nathalie Lambert 59 avenue de la République - 17 770 BURIE Tél 05 46 96 15 04 n.conception.lambertarchitectes@orange.fr N° national SIC0343 - SIRET 47875267400036	Début de l'étude Modifications Phase
ATELIER D'ARCHITECTURE ARCHICREATIF MOTIVE NATHALIE LAMBERT	Liste des documents	
	1/50e 1/50e 1/100e	PLAN BATIMENT SUD COUPES BATIMENT SUD FAÇADES BATIMENT SUD
ECONOMISTE SARL CHARLES GRAVEZ 81 rue de Bédouin - 41020 COGNAC Tél. 05 08 21 09 11	BET FLUIDES CLIMAT CONSEIL 85 rue de Poitiers 85200 SAINT-BENOIT Téléphone : 05.49.03.11.42	
BET STRUCTURE BOIS ANCIACOB 48 rue Charles de Gaulle 81400 LENCQ-LEZ-TOURNAI Téléphone : 05.49.84.91.01	BET VRO DL INTRA 81 rue de la Couronne 8000 POTERS Téléphone : 05.49.46.91.01	
BET STRUCTURE BETON SETTEC 118 rue de la République 17 201 LA JARNE Téléphone : 05.46.94.00.70		

- 1: raccords fils de bière
- 2: table pizza
- 3: lave-mains
- 4: table chaude
- 5: armoire réfrigérée
- 6: lave vaisselle
- 7: plonge
- 8: crépière
- 9: plan de travail
- 10: four

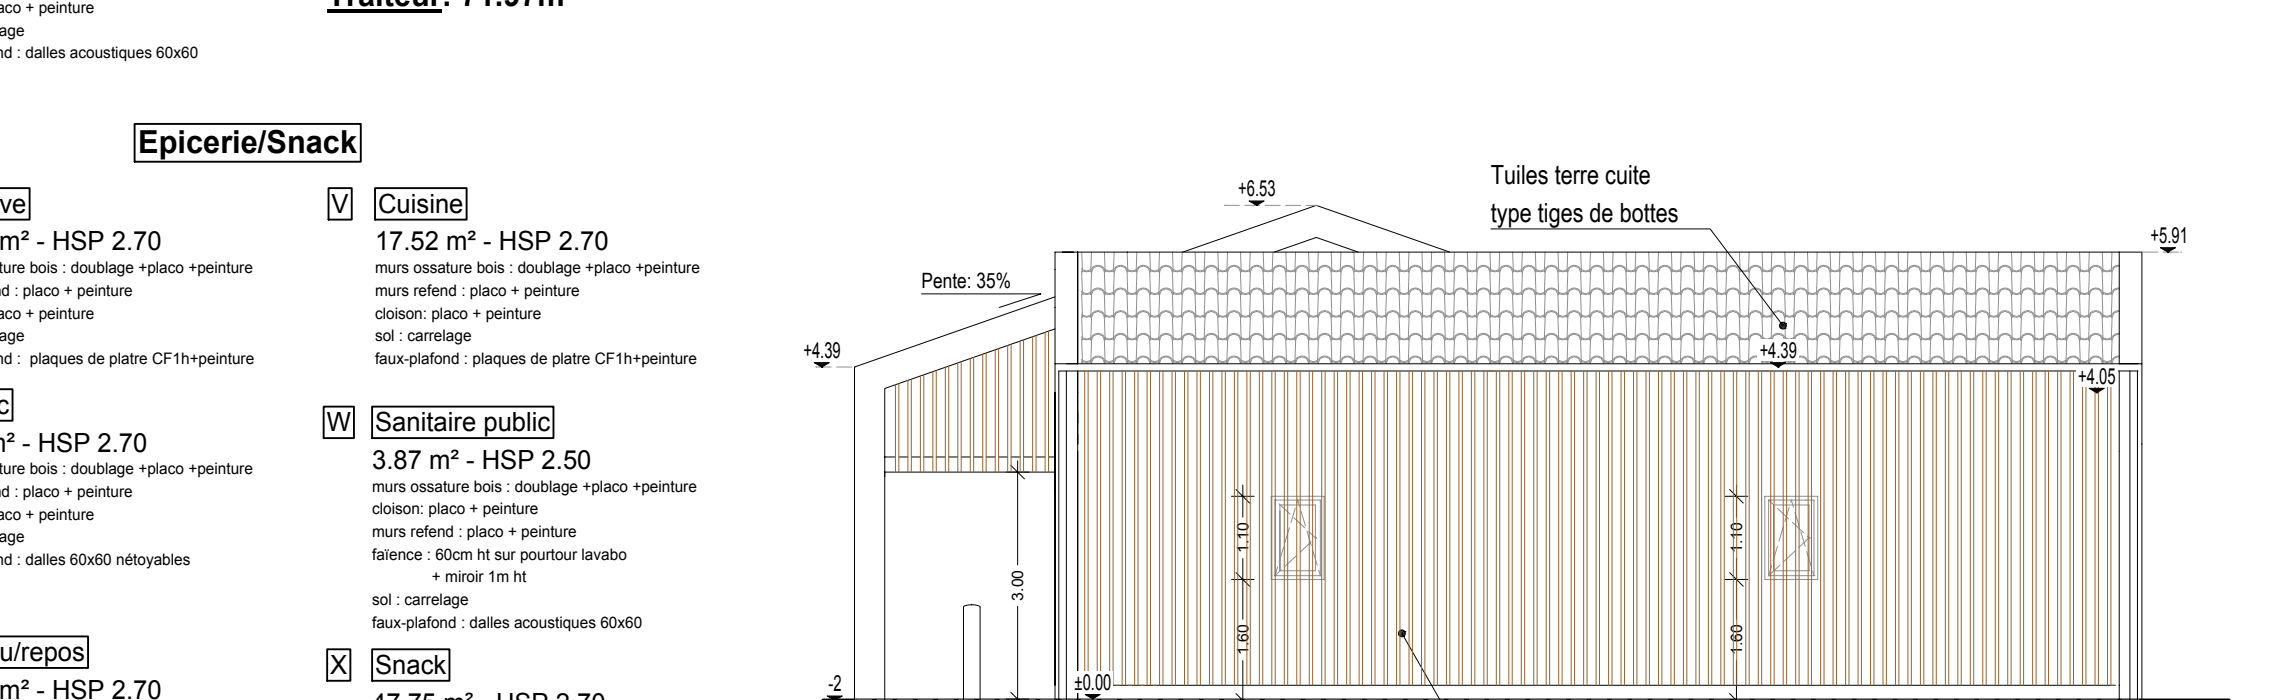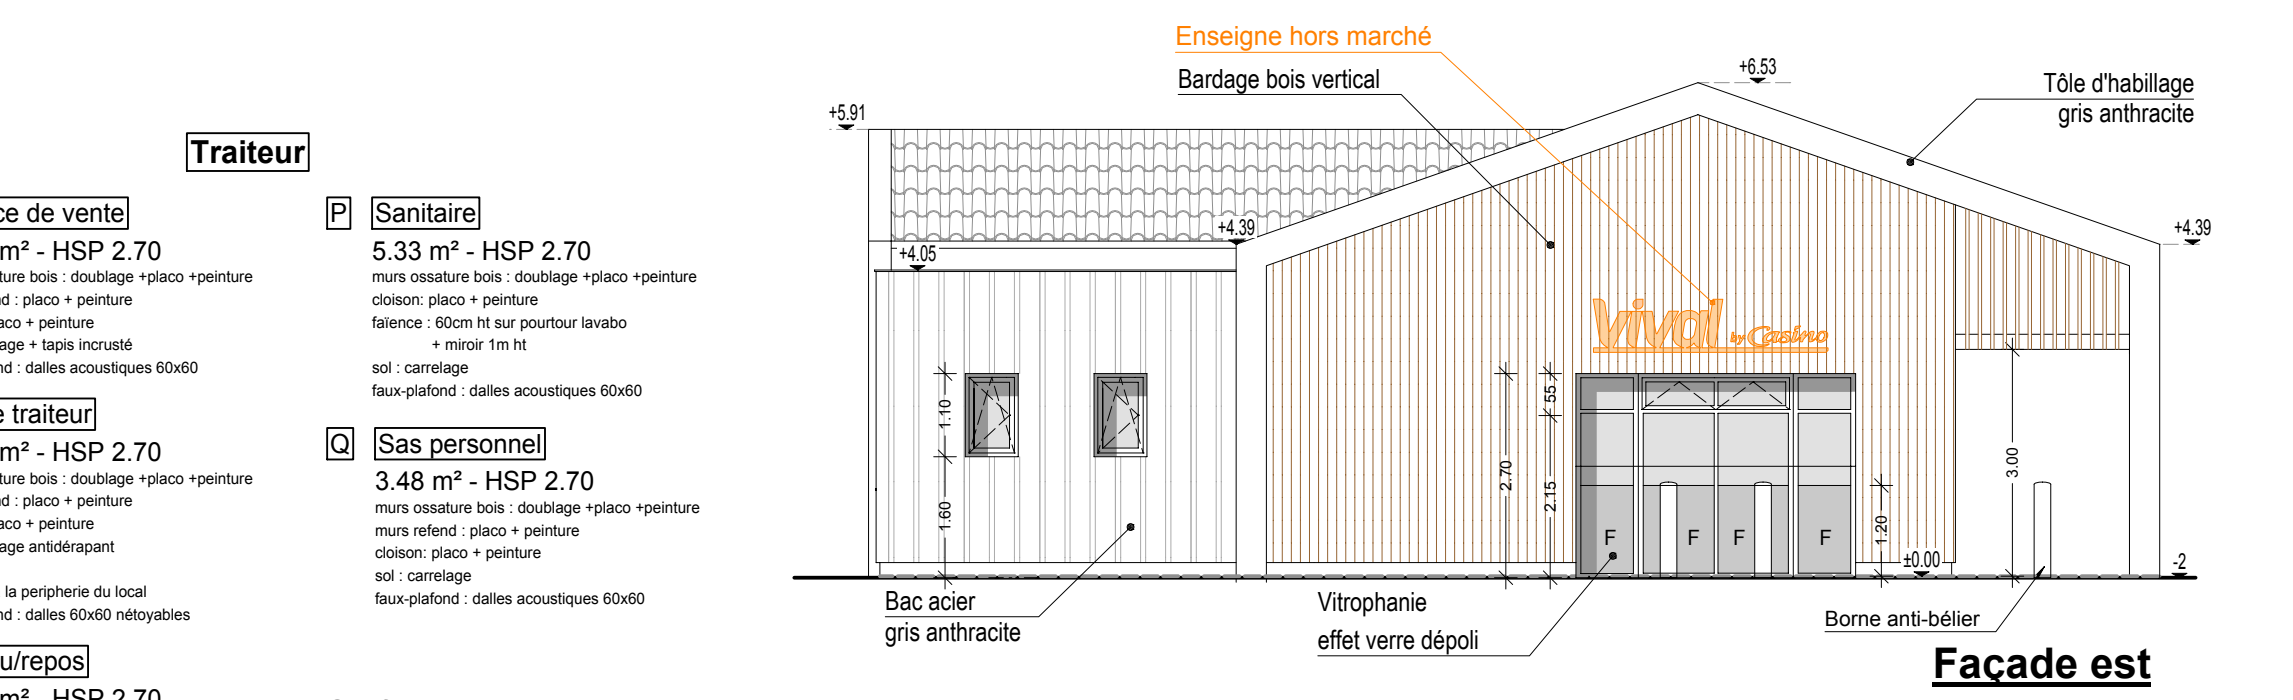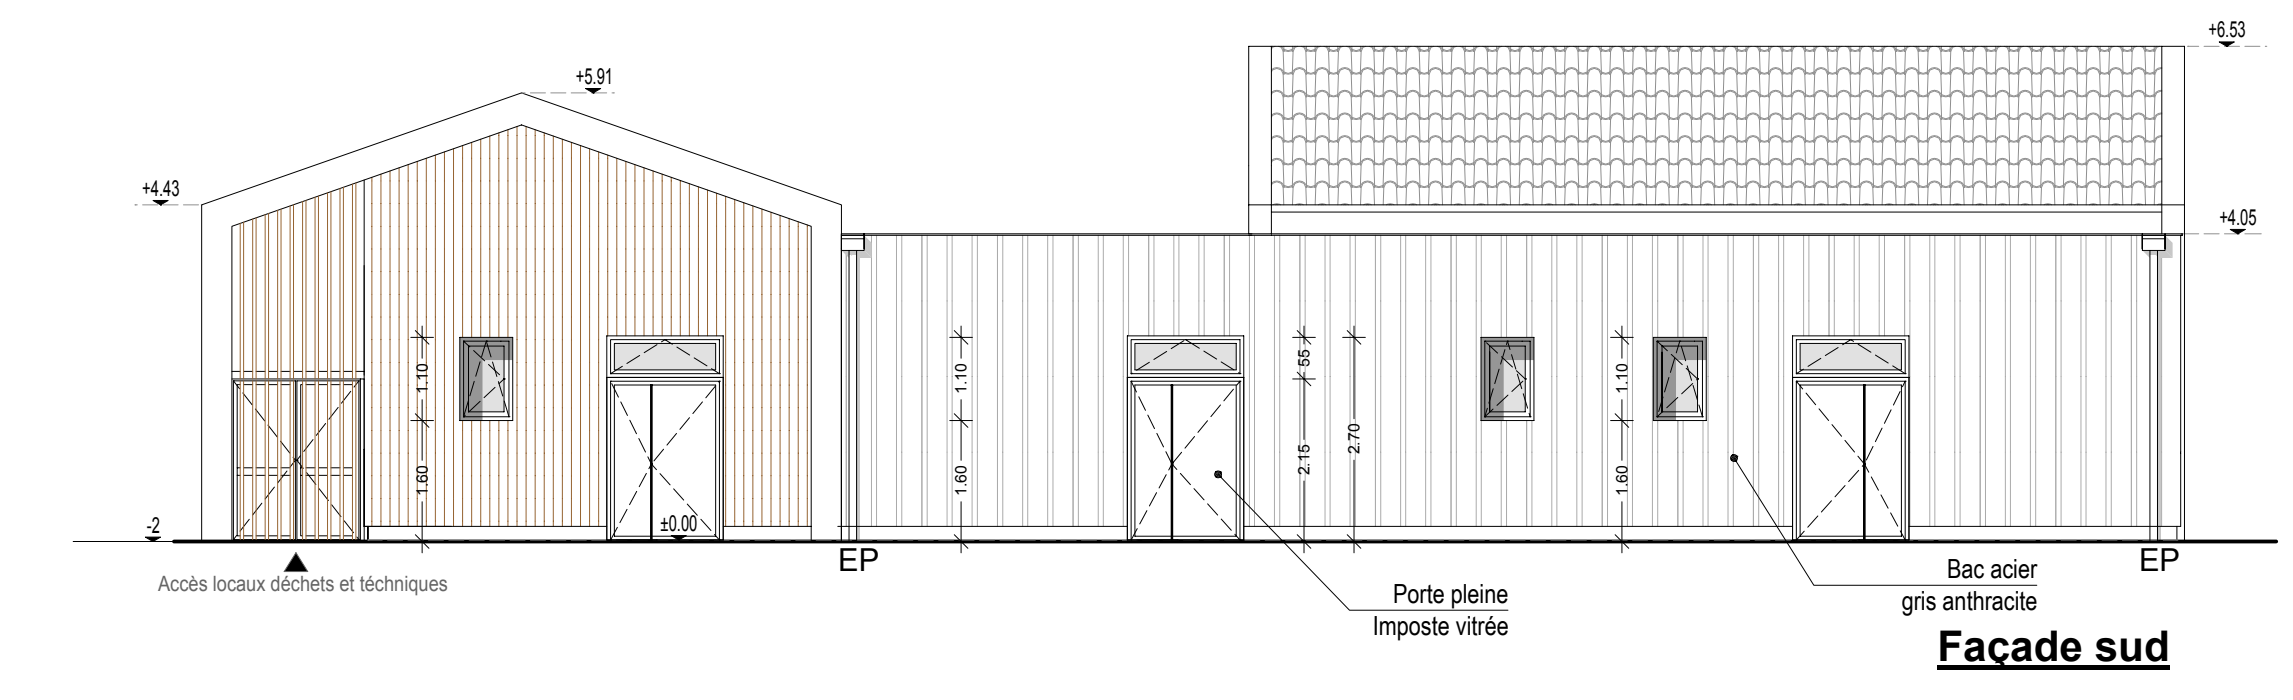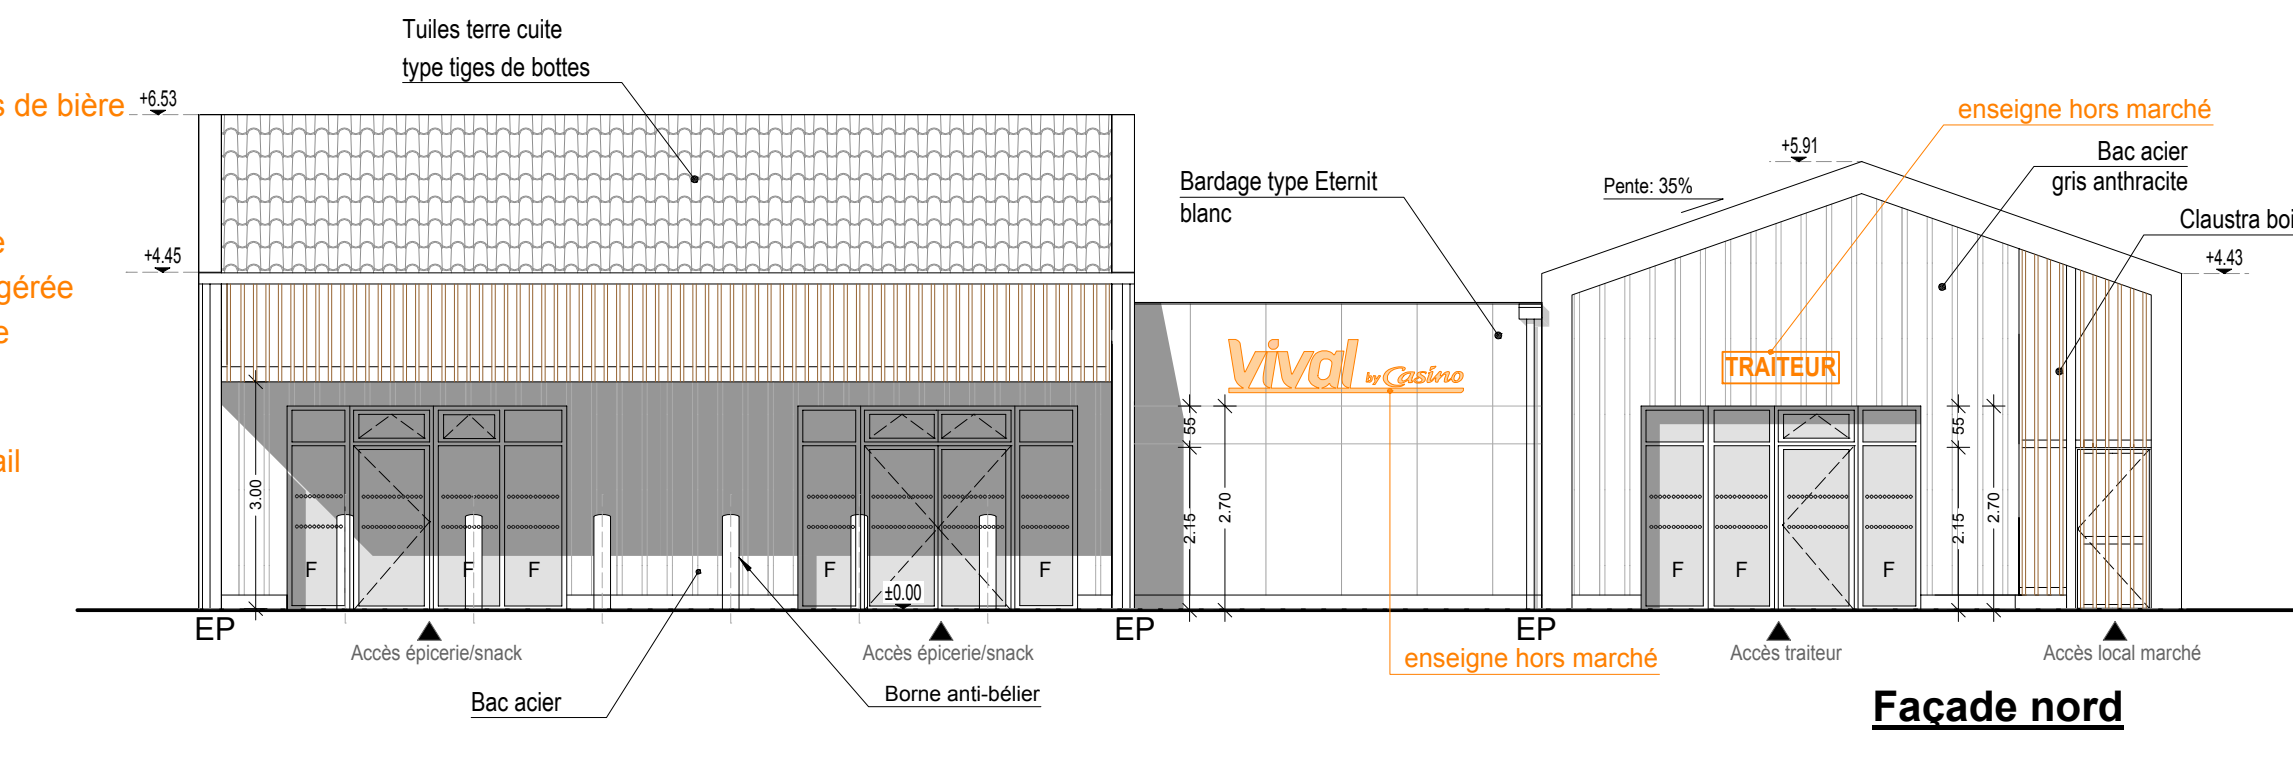

M Surface de vente 21.53 m² - HSP 2.70 murs ossature bois - osselage ossature bois menuiserie: placis - persienne ossage: placis - persienne sol: carrelage - dalle acoustique Ø160 feu-poutres: dalle acoustique Ø160	P Sanitaire 5.33 m² - HSP 2.70 murs ossature bois - osselage ossature bois menuiserie: placis - persienne ossage: placis - persienne sol: carrelage - dalle acoustique Ø160 feu-poutres: dalle acoustique Ø160	N Office traiteur 24.90 m² - HSP 2.70 murs ossature bois - osselage ossature bois menuiserie: placis - persienne ossage: placis - persienne sol: carrelage - dalle acoustique Ø160 feu-poutres: dalle acoustique Ø160	Q Bureau/repos 16.73 m² - HSP 2.70 murs ossature bois - osselage ossature bois menuiserie: placis - persienne ossage: placis - persienne sol: carrelage - dalle acoustique Ø160 feu-poutres: dalle acoustique Ø160	R Réserve 25.05 m² - HSP 2.70 murs ossature bois - osselage ossature bois menuiserie: placis - persienne ossage: placis - persienne sol: carrelage - dalle acoustique Ø160 feu-poutres: dalle acoustique Ø160	S Tabac 7.87 m² - HSP 2.70 murs ossature bois - osselage ossature bois menuiserie: placis - persienne ossage: placis - persienne sol: carrelage - dalle acoustique Ø160 feu-poutres: dalle acoustique Ø160	T Bureau/repos 15.54 m² - HSP 2.70 murs ossature bois - osselage ossature bois menuiserie: placis - persienne ossage: placis - persienne sol: carrelage - dalle acoustique Ø160 feu-poutres: dalle acoustique Ø160	U Sanitaire personnel 4.68 m² - HSP 2.70 murs ossature bois - osselage ossature bois menuiserie: placis - persienne ossage: placis - persienne sol: carrelage - dalle acoustique Ø160 feu-poutres: dalle acoustique Ø160	V Cuisine 17.52 m² - HSP 2.70 murs ossature bois - osselage ossature bois menuiserie: placis - persienne ossage: placis - persienne sol: carrelage - dalle acoustique Ø160 feu-poutres: dalle acoustique Ø160	W Sanitaire public 3.87 m² - HSP 2.50 murs ossature bois - osselage ossature bois menuiserie: placis - persienne ossage: placis - persienne sol: carrelage - dalle acoustique Ø160 feu-poutres: dalle acoustique Ø160	X Snack 47.76 m² - HSP 2.70 murs ossature bois - osselage ossature bois menuiserie: placis - persienne ossage: placis - persienne sol: carrelage - dalle acoustique Ø160 feu-poutres: dalle acoustique Ø160	Y Epicierietabac/presses 103.31 m² - HSP 2.70 murs ossature bois - osselage ossature bois menuiserie: placis - persienne ossage: placis - persienne sol: carrelage - dalle acoustique Ø160 feu-poutres: dalle acoustique Ø160
---	---	--	---	--	---	---	---	--	--	--	--

Surface totale
Epicierie/Snack: 225.59m²