
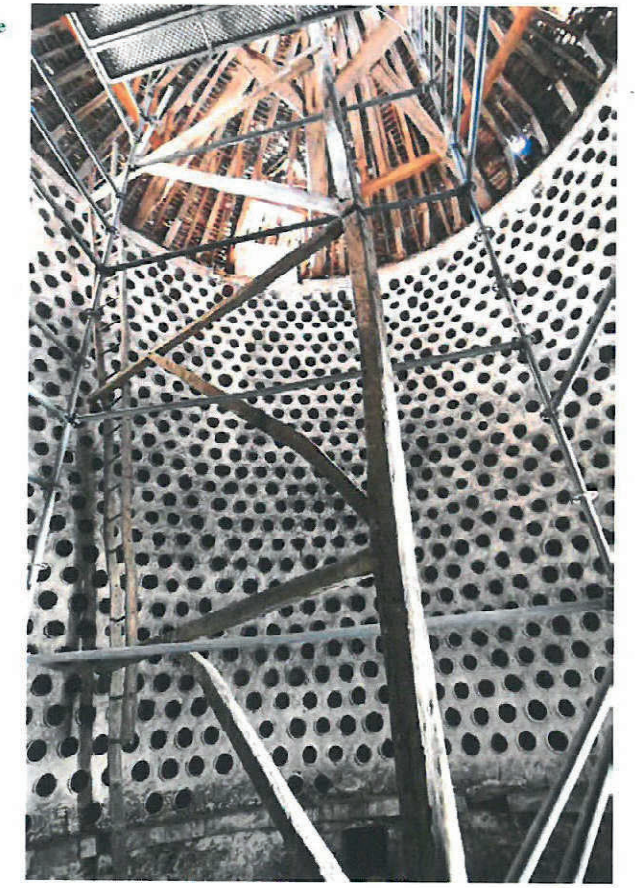


**LEGENDE DES MATERIAUX**

-  Maçonnerie de moellons 'ou'
-  Maçonnerie de moellons
-  Pierre de taille
-  Bois (non coupé)
-  Bois (coupé)
-  Ardoises
-  Bois de charpente vue (Arrière plan non coupé)
-  Elément en arrière plan (non vue)

**LEGENDE DES ELEMENTS**

- a : Entrait (section : 28/28)
- b : Demi-entrait (section : 24/25)
- c : Cousset (section : 18/18)
- d : Coyer (section : 18/18)
- e : Entrait renfort (section : 8/20)
- f : Poteau renfort (section : 8/7)
- g1 : Sablière (section : 14/8)
- g2 : Sablière (section : 14/8)
- h : Semelle (section : 10/10)
- i : Chevrons Arbalétrier (section : 10/10)
- (Moisage partiel 12/3<sup>5</sup>)
- j : Semelle (section : 10/10)
- k : Poinçon (section : 11/11)
- l : Entrait (section : 9/11)
- m : Demi-entrait (section : 9/11)
- n : Jambette moiséc
- o : Poinçon
- p : Cousset (section : 9/11)
- q : Coyer (section : 9/11)
- r : liens
- s : Chevrons Arbalétrier (section : 10/10)
- (Moisage partiel 12/3<sup>5</sup>)

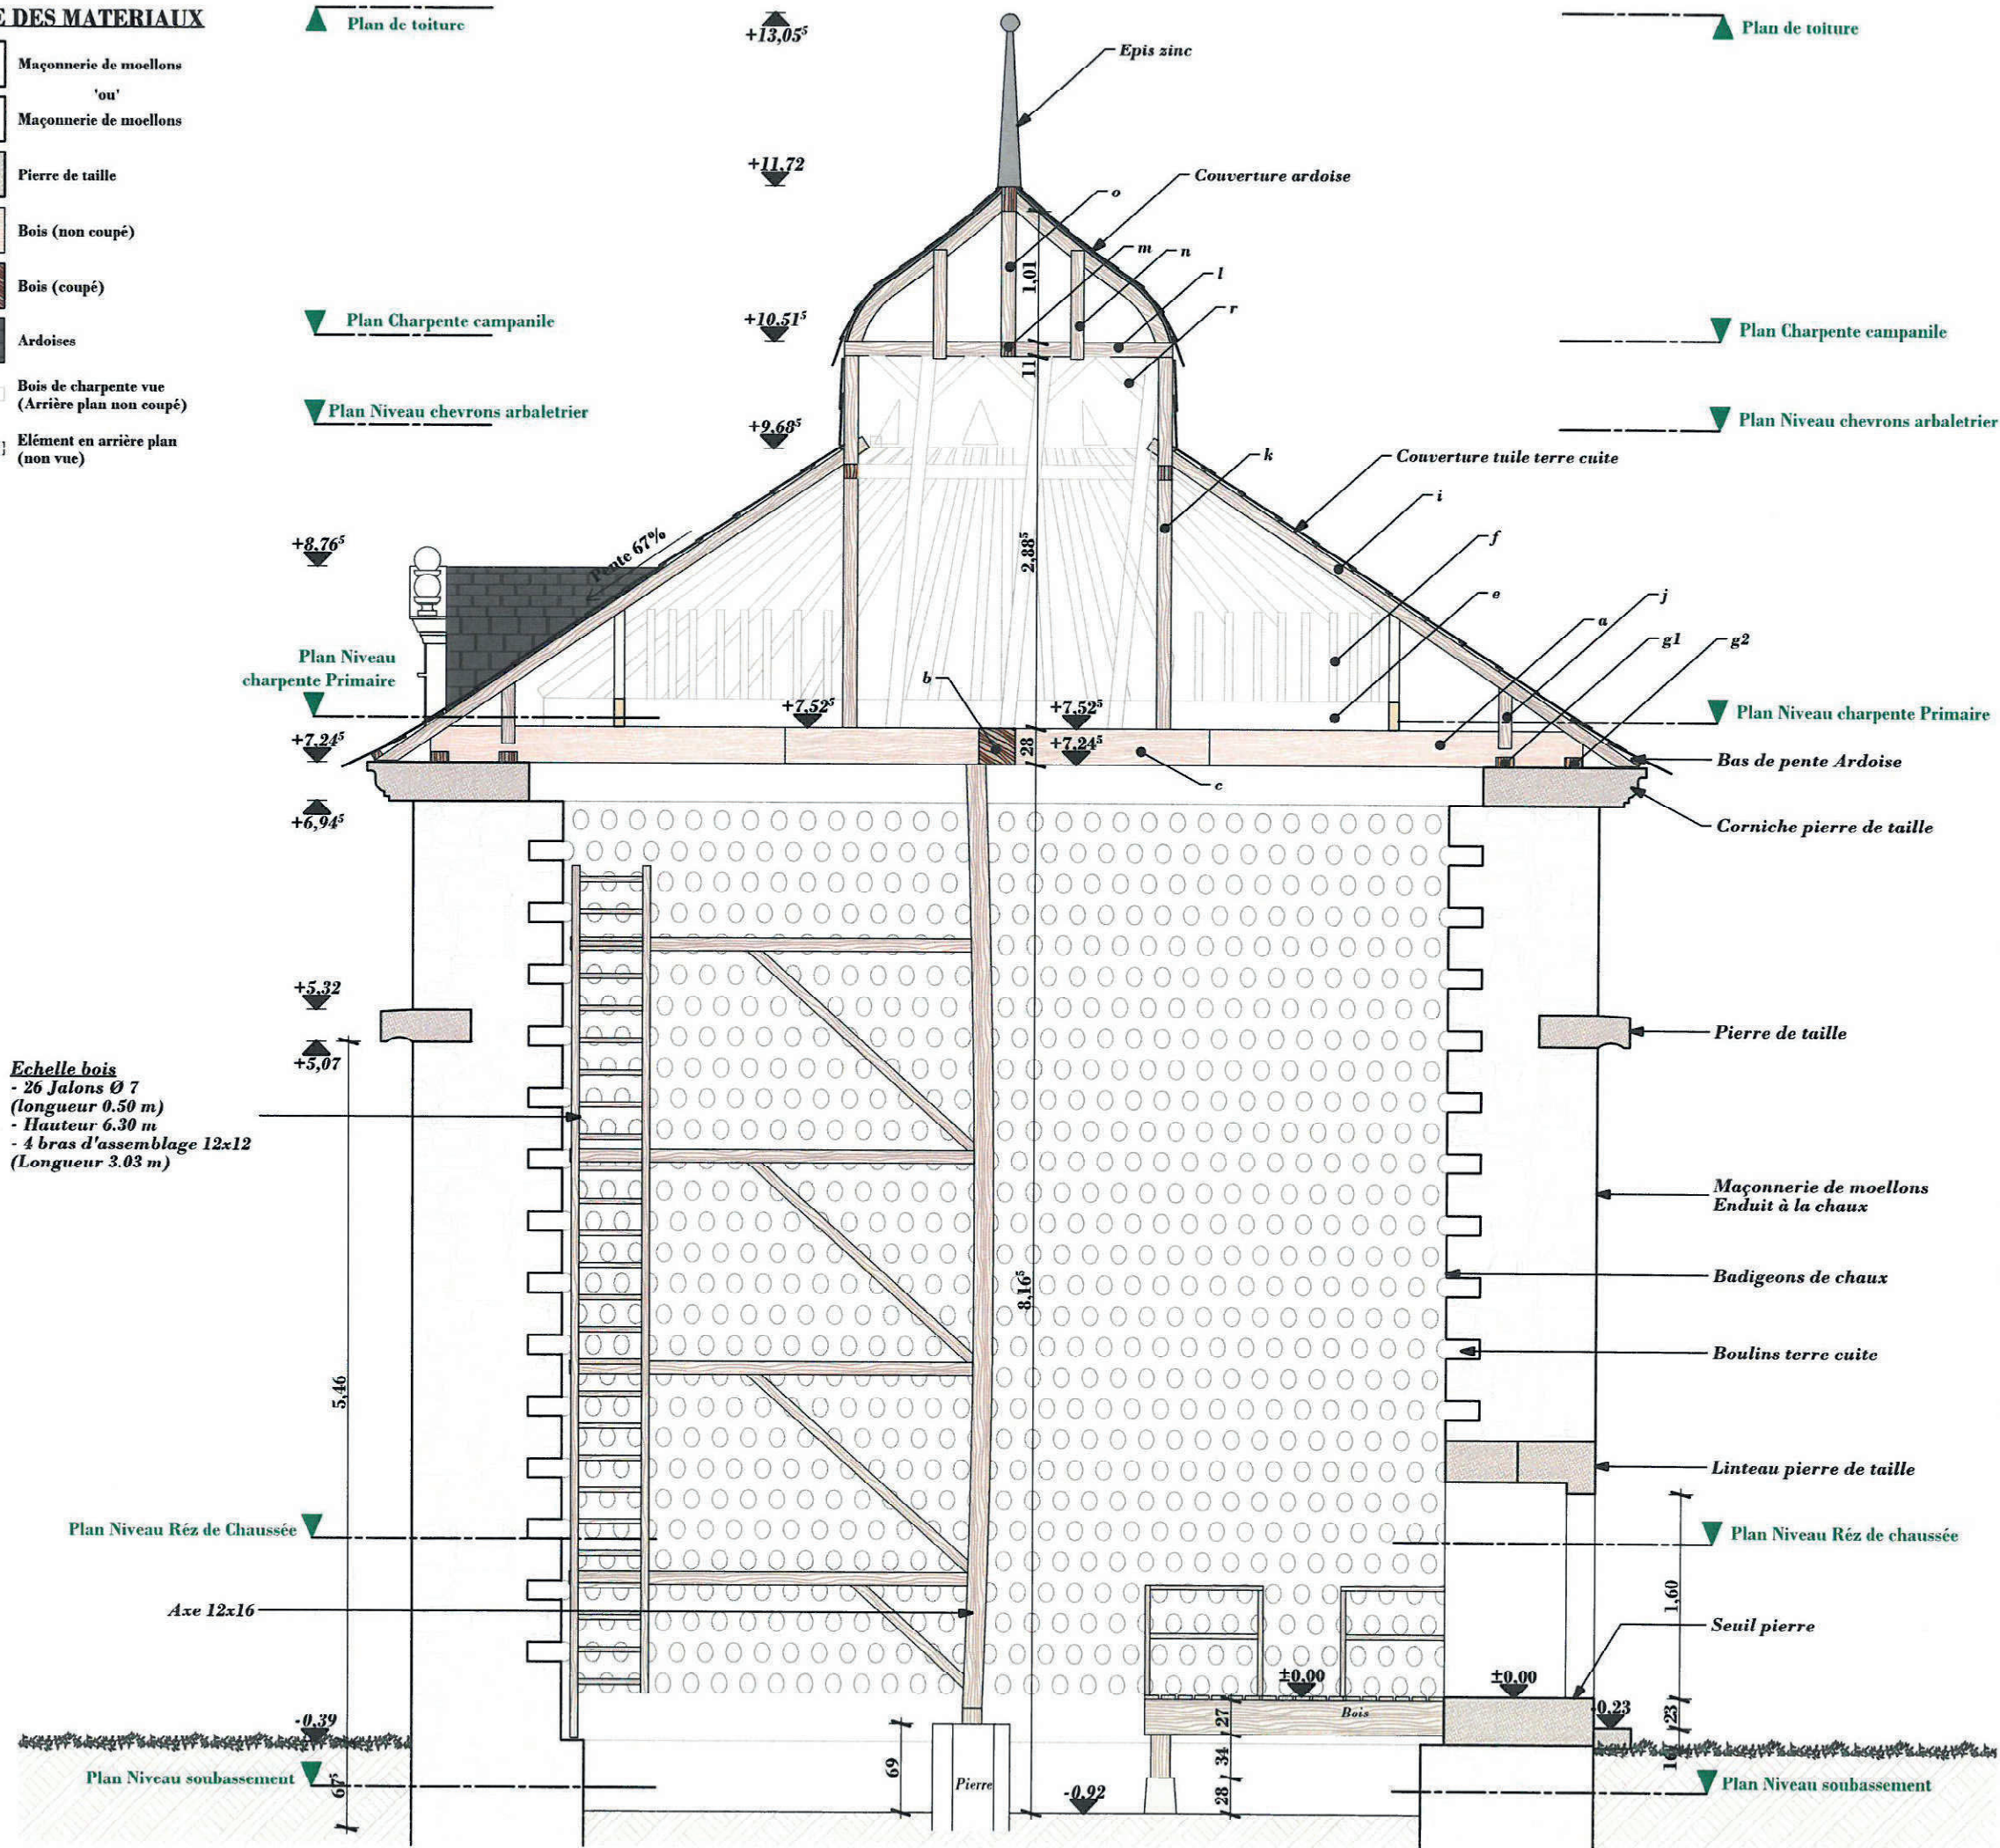

**Echelle bois**  
 - 26 Jalons Ø 7  
 (longueur 0.50 m)  
 - Hauteur 6.30 m  
 - 4 bras d'assemblage 12x12  
 (Longueur 3.03 m)

PC 3






**LEGENDE DES MATERIAUX**

-  Maçonnerie de moellons
-  'ou'
-  Maçonnerie de moellons
-  Pierre de taille
-  Bois (non coupé)
-  Bois (coupé)
-  Ardoises
-  Bois de charpente vue (Arrière plan non coupé)
-  Élément en arrière plan (non vue)

**LEGENDE DES ELEMENTS**

- a : Entrait (section : 28/28)
- b : Demi-entrait (section : 24/25)
- c : Gousset (section : 18/23)
- d : Coyer (section : 18/18)
- e : Entrait renfort (section : 8/20)
- f : Poteau renfort (section : 8/7)
- g1 : Sablière (section : 14/8)
- g2 : Sablière (section : 14/8)
- h : Semelle (section : 10/10)
- i : Chevrons Arbalétrier (section : 10/10)
- (Moisage partiel 12/3<sup>5</sup>)
- j : Semelle (section : 10/10)
- k : Poinçon (section : 11/11)

LA CHARPENTE  
VUE DE DRESSOUS  
(INTERIEUR DU PLOCHONIER)

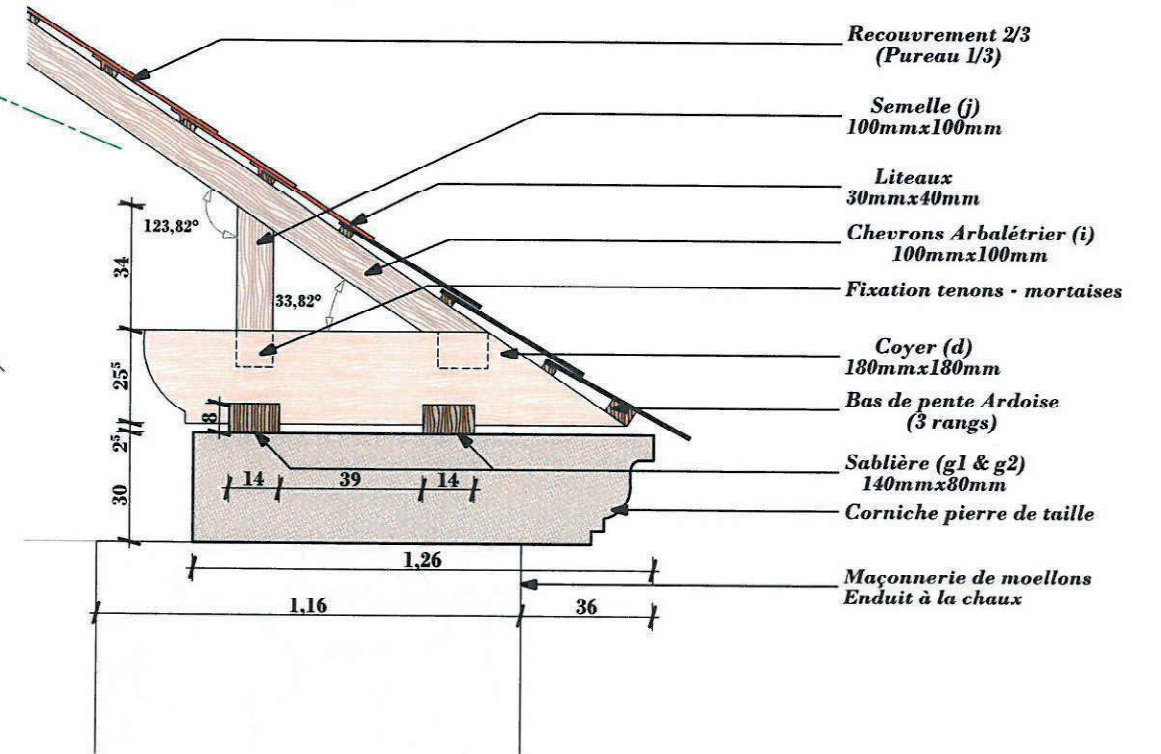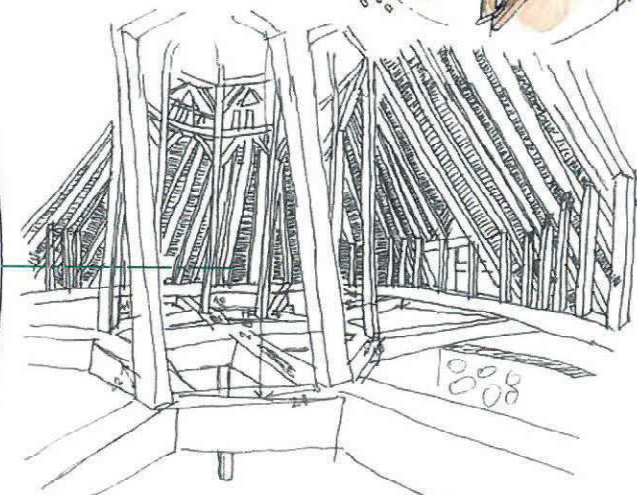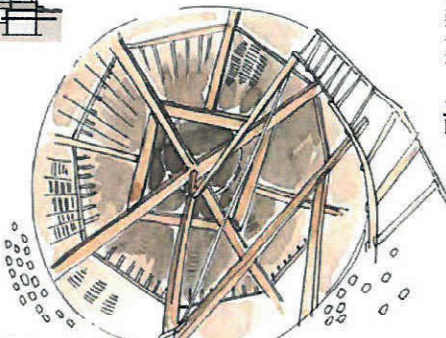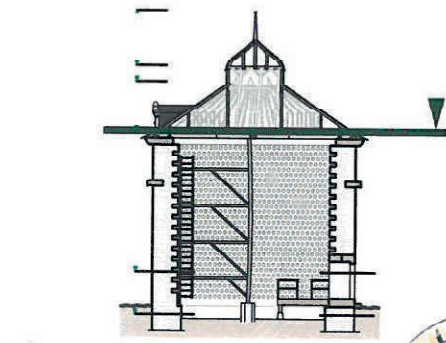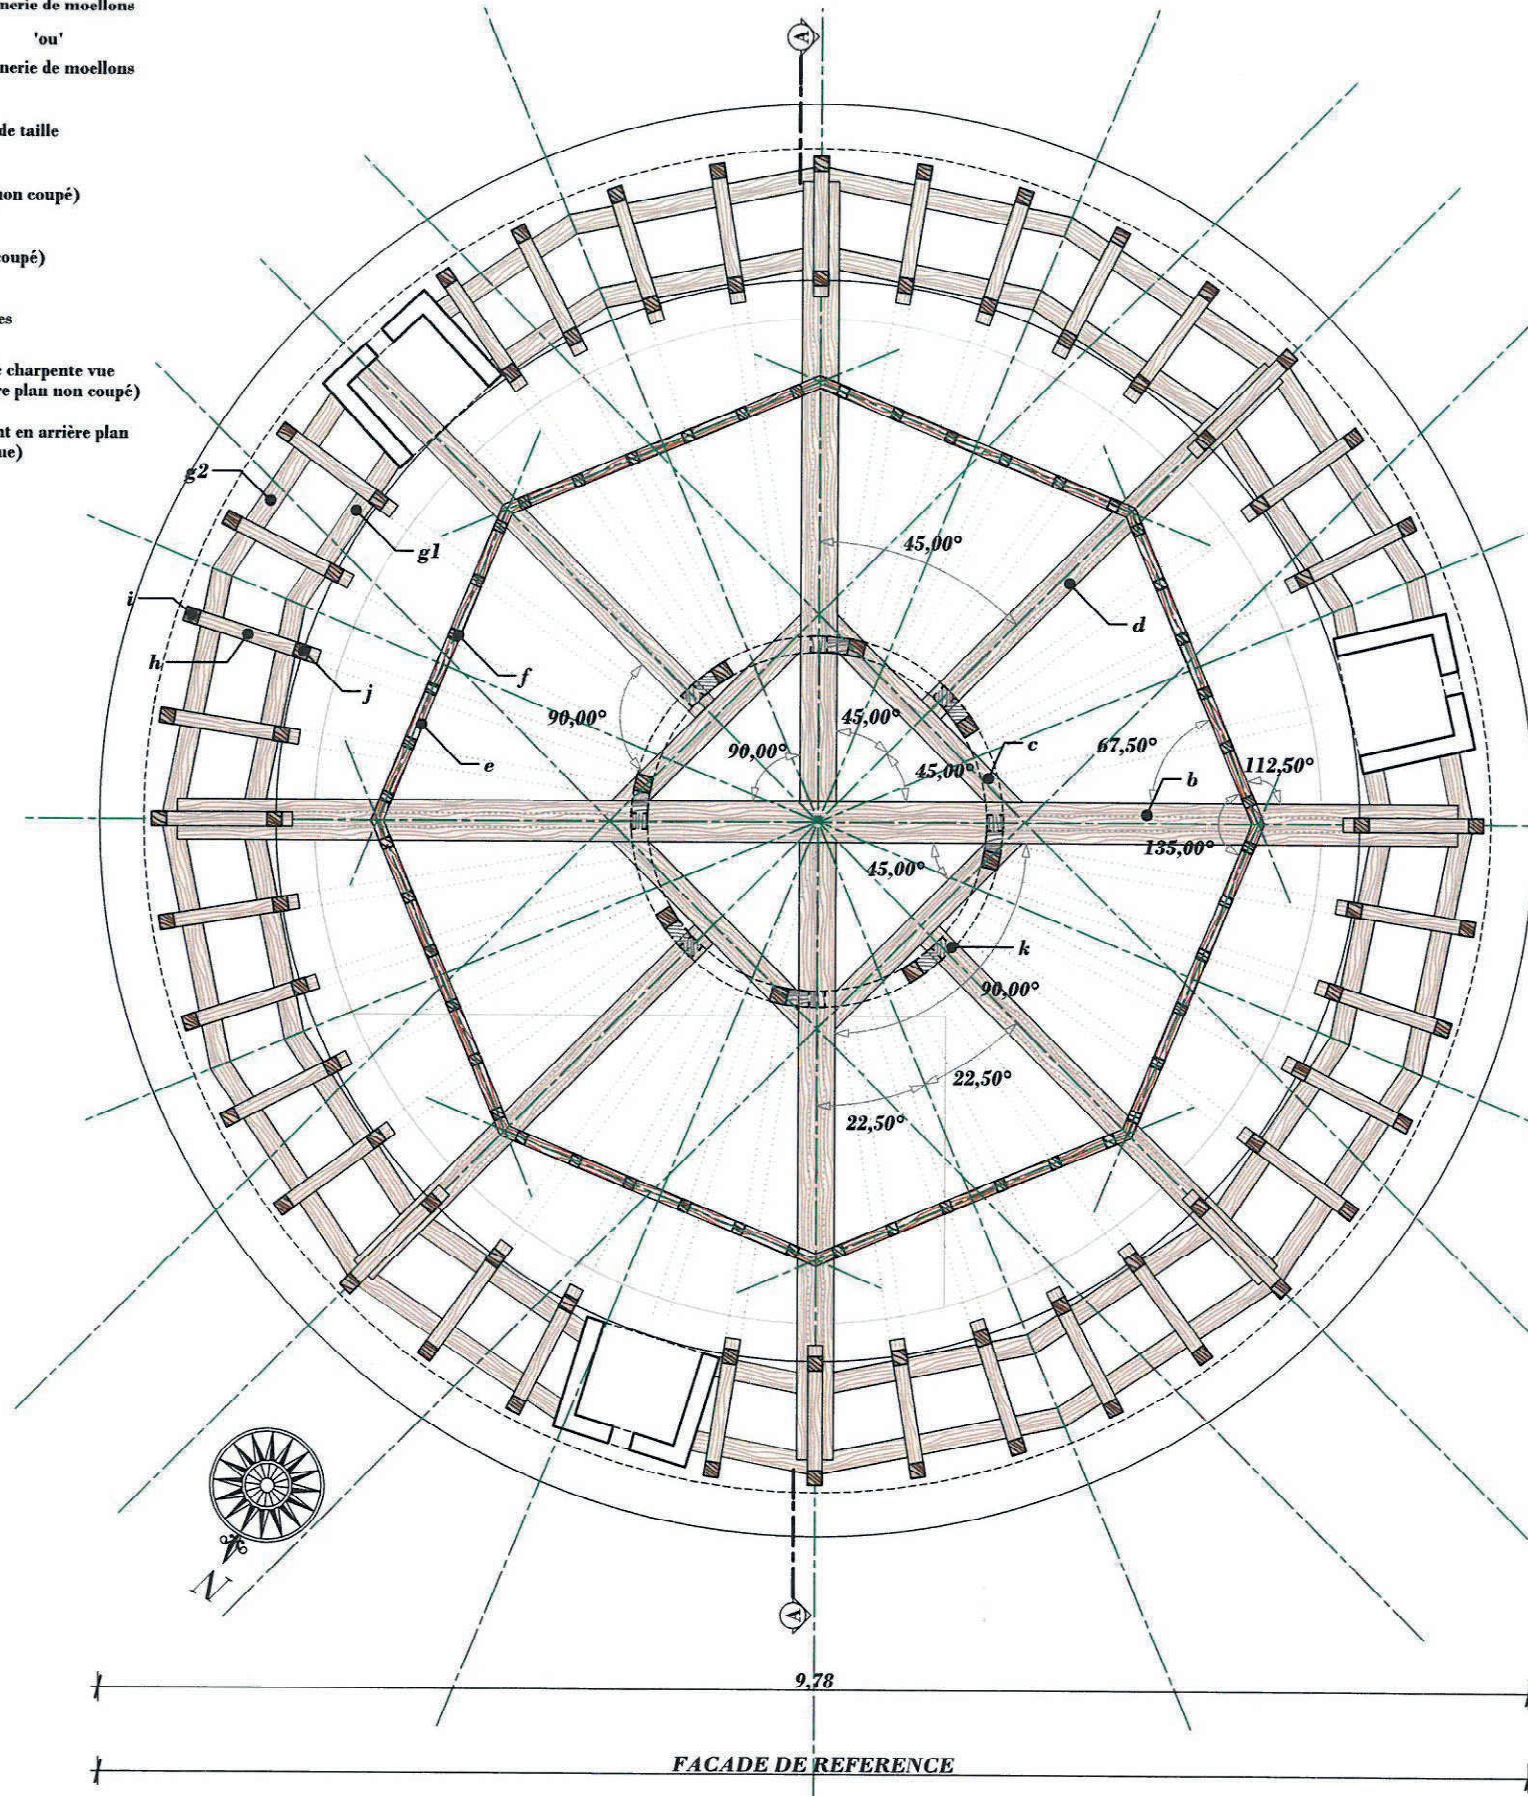

Plan niveau charpente primaire 1/50

Détail Sablière 1/20