




COUPE A

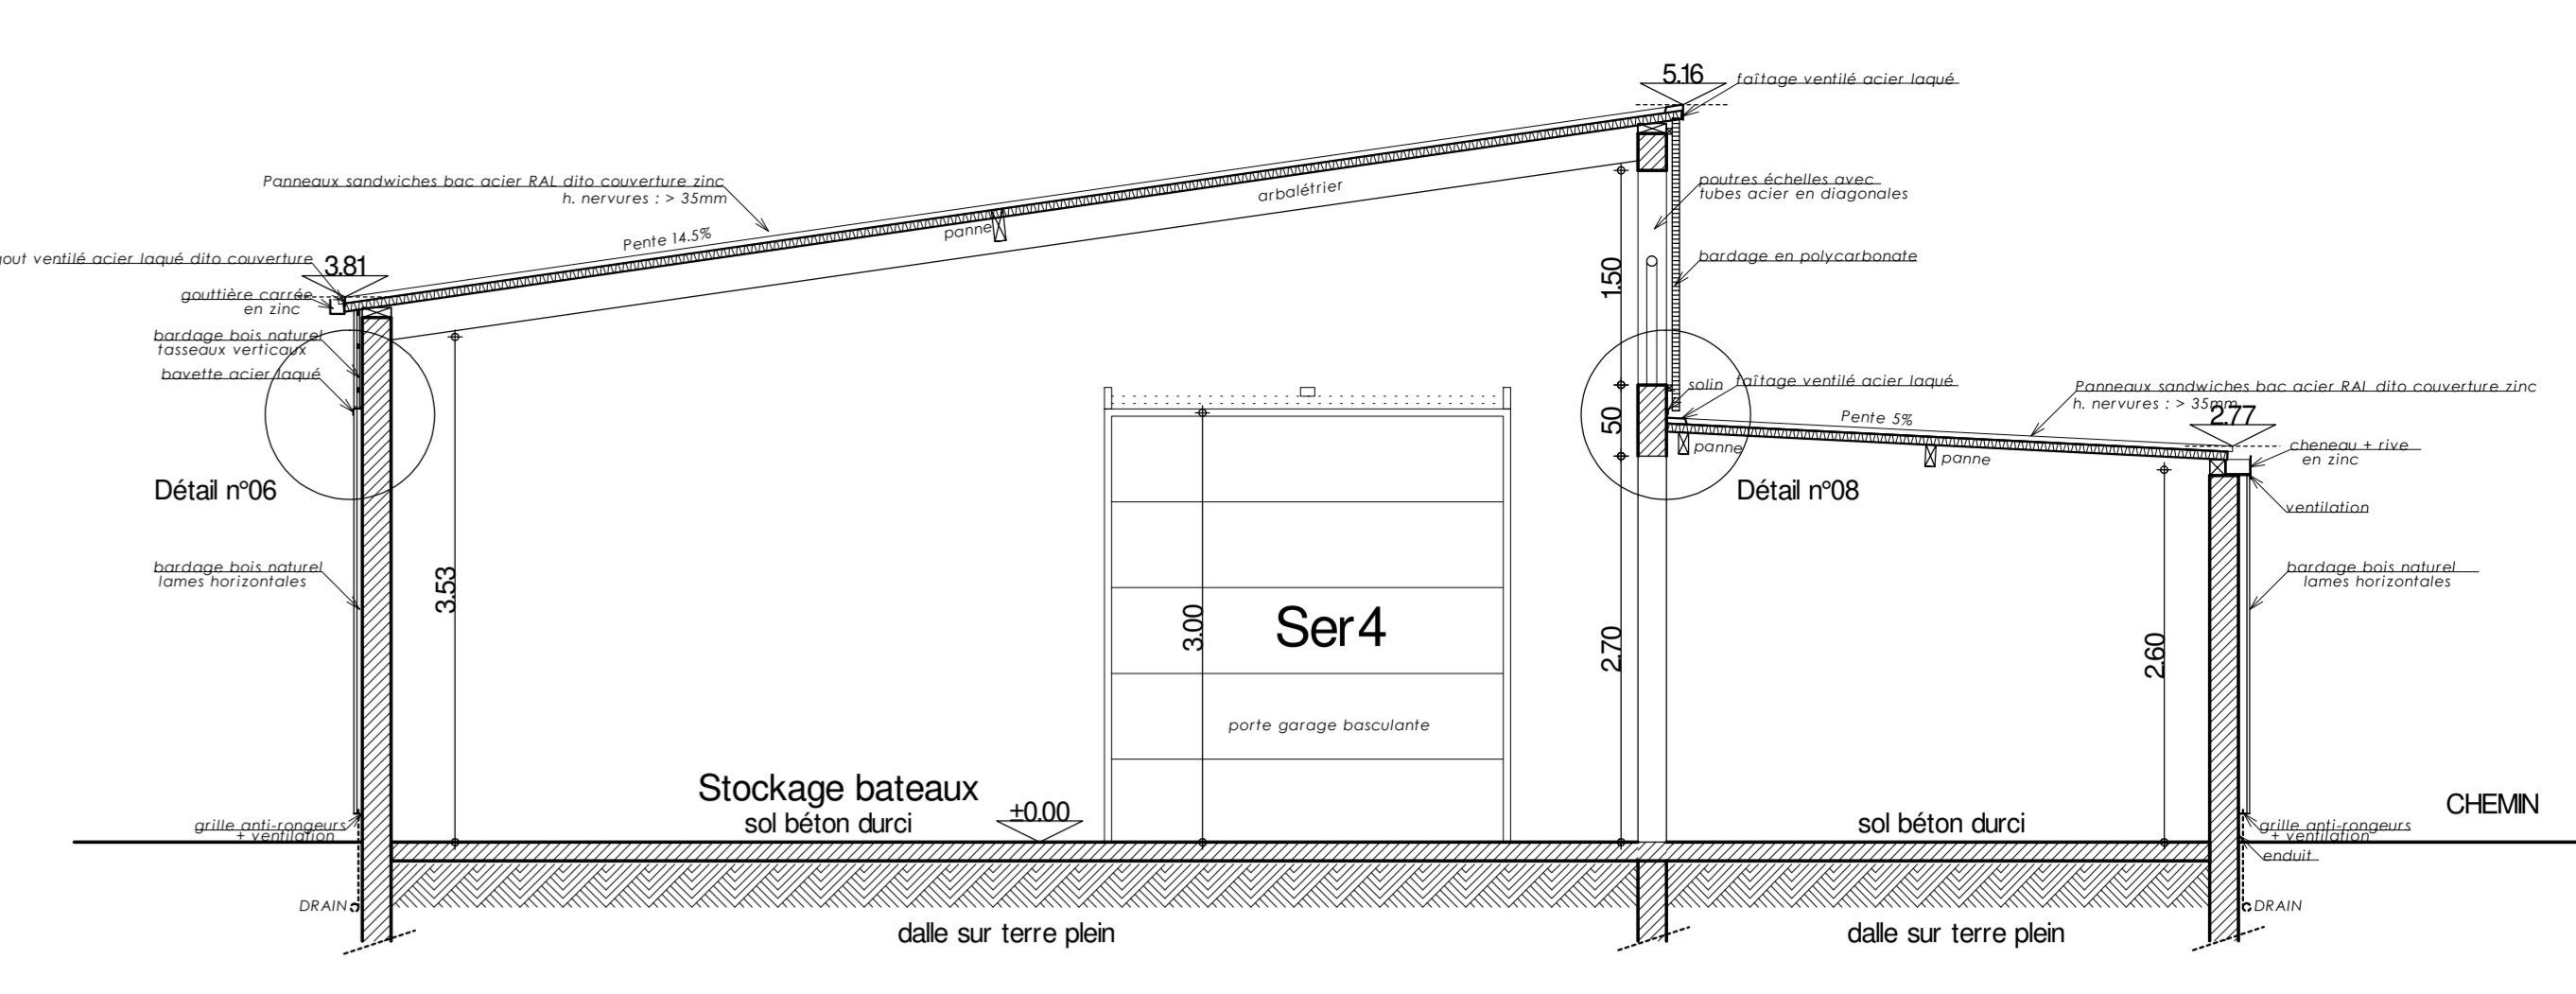


COUPE F

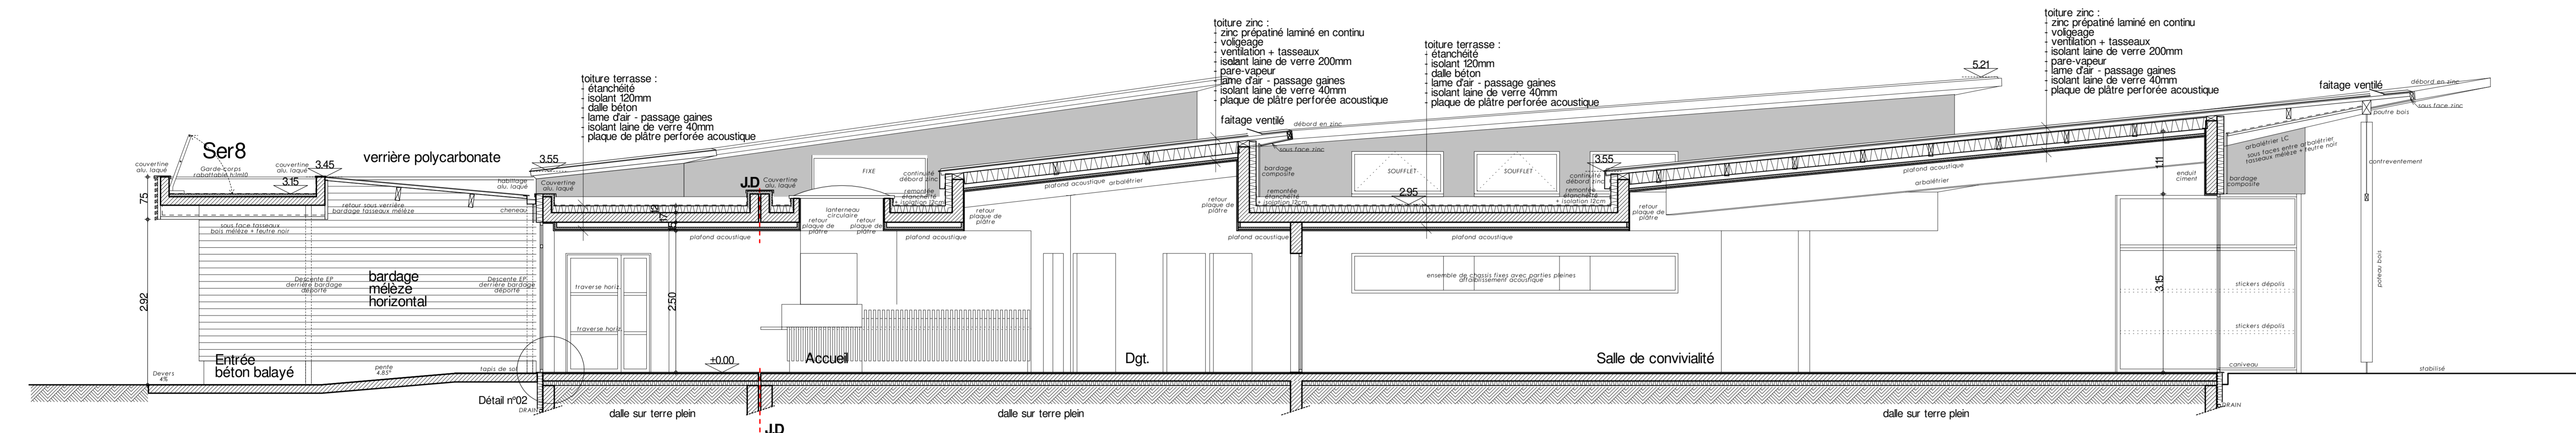


COUPE B

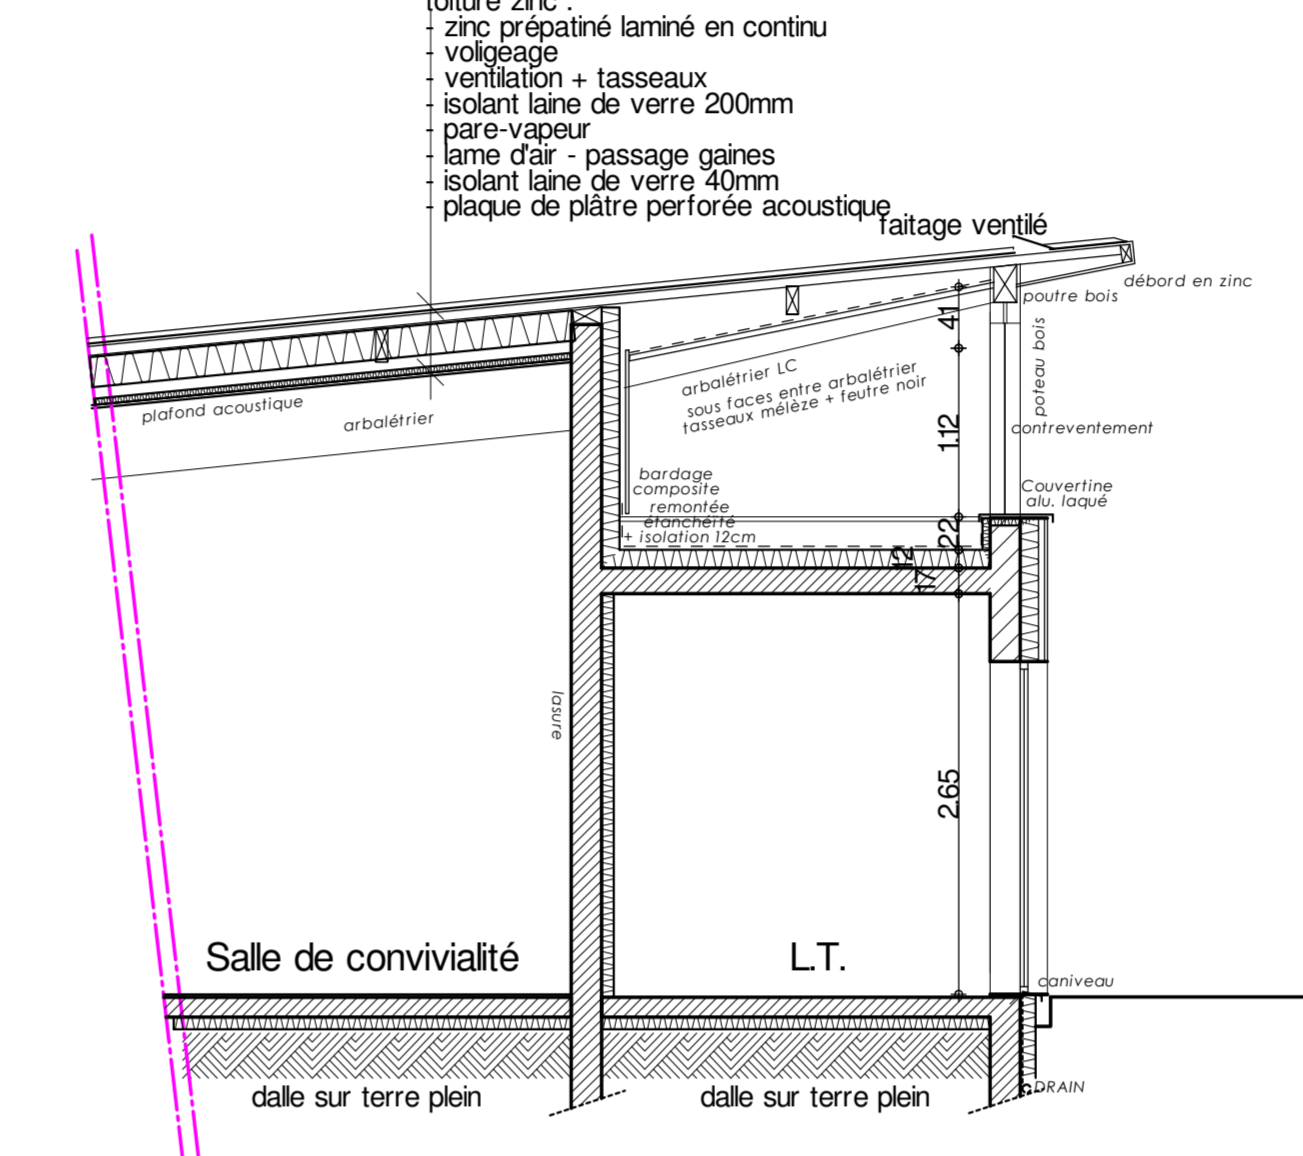


COUPE E

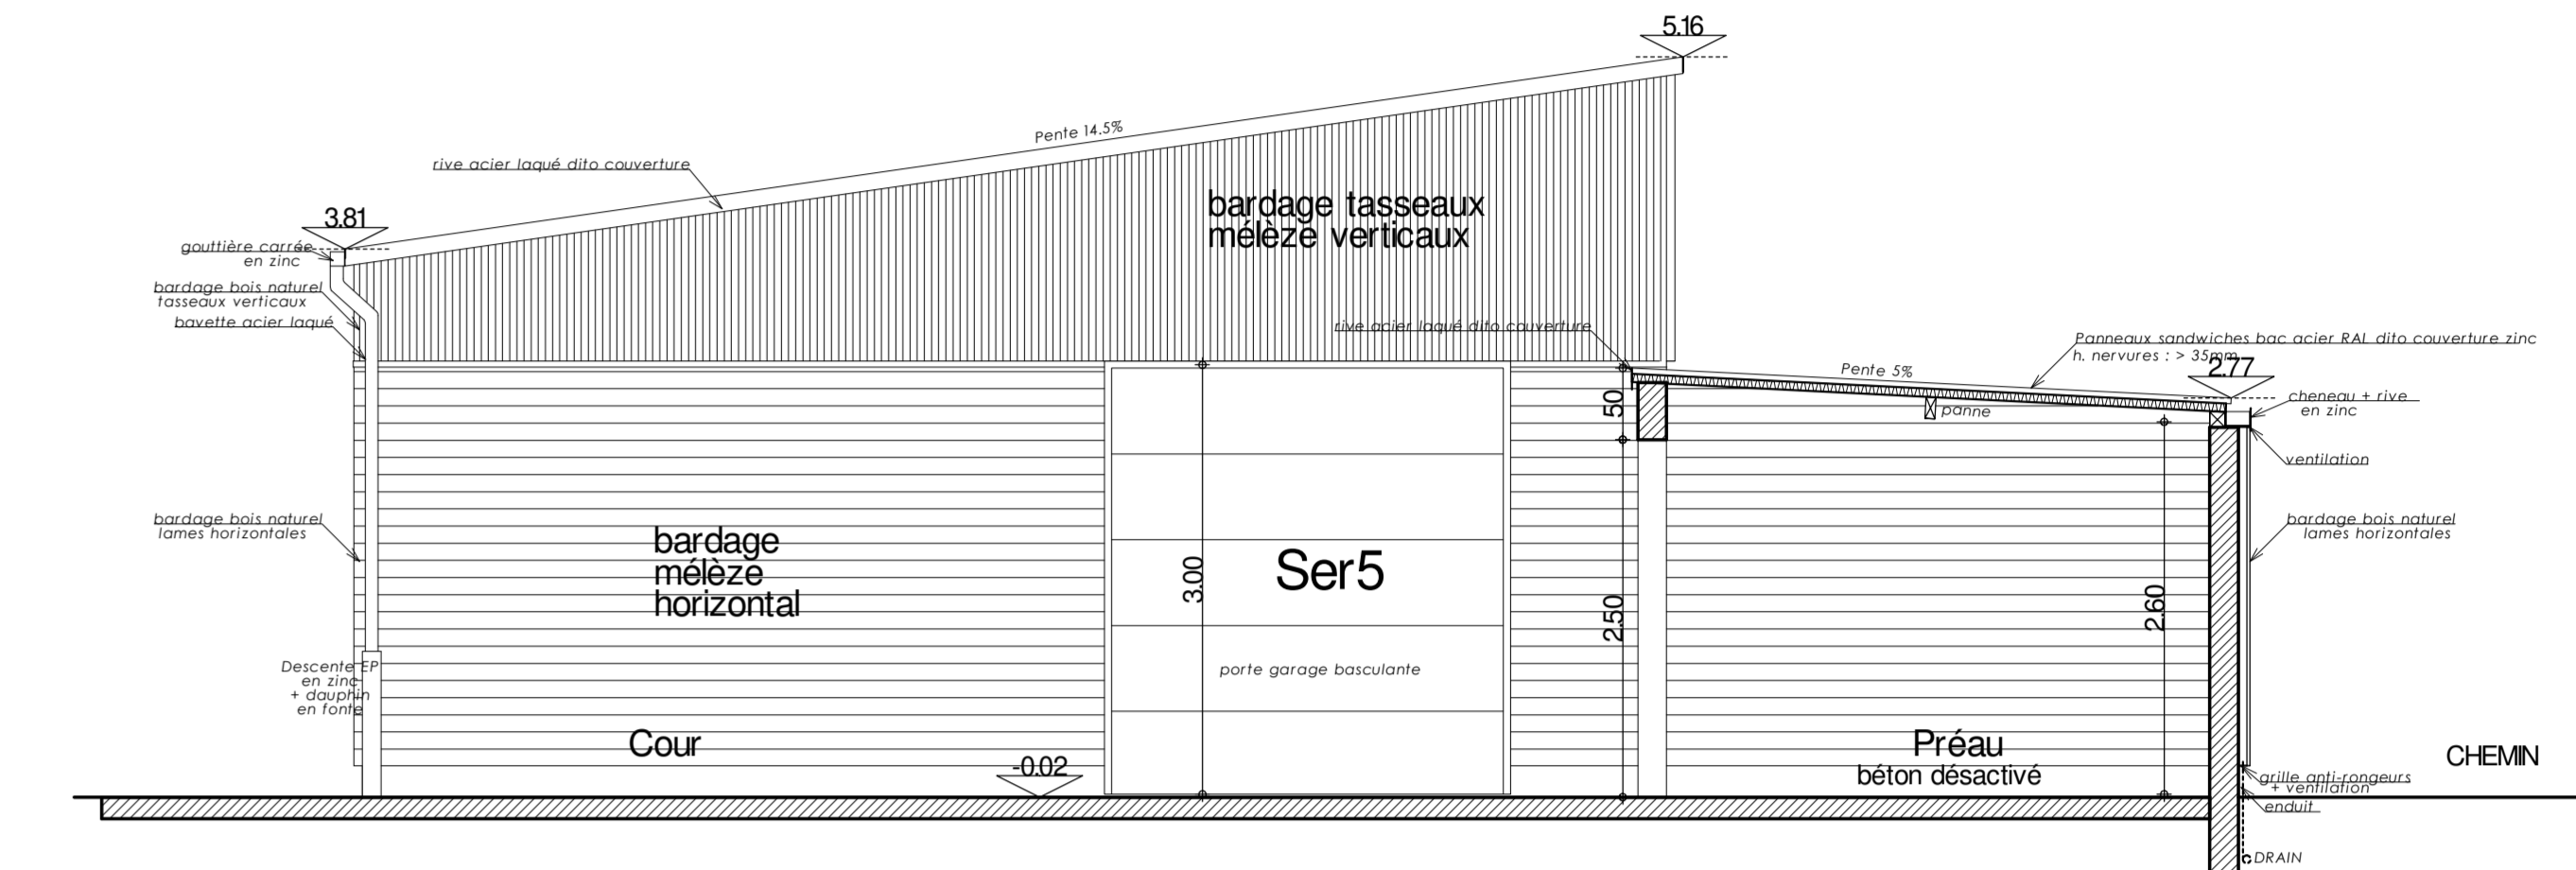


COUPE F'

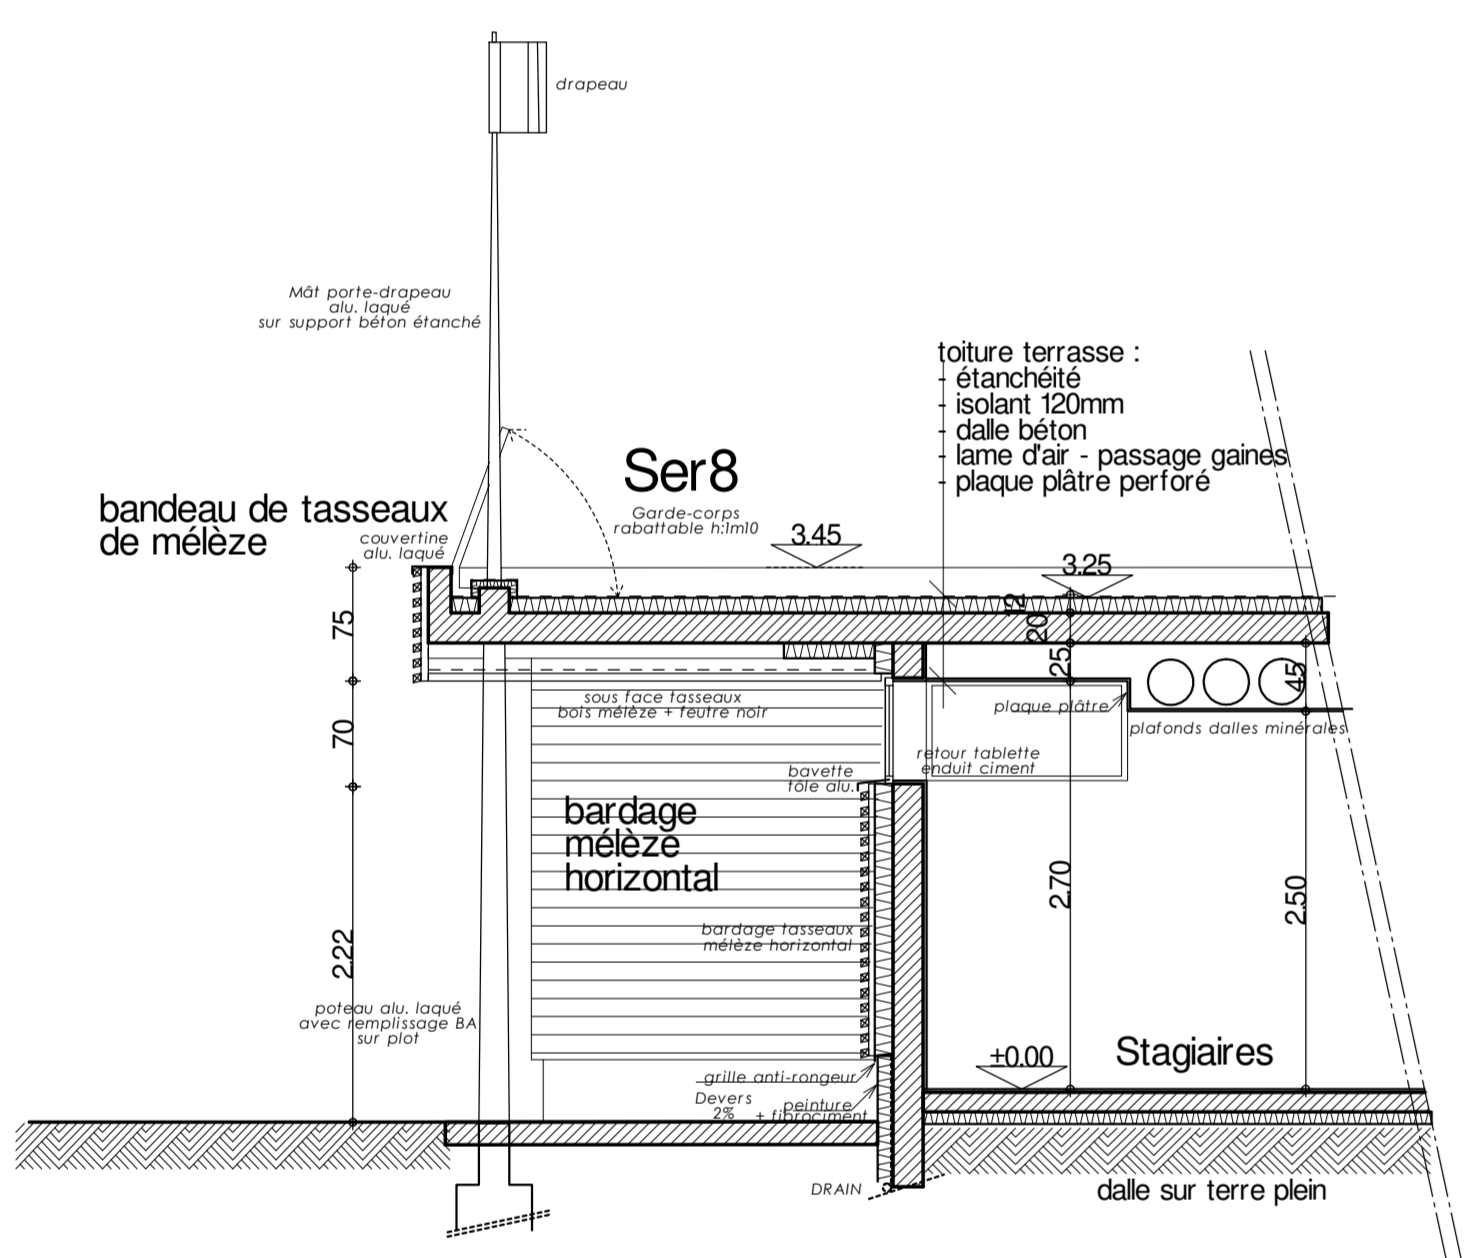


COUPE B'

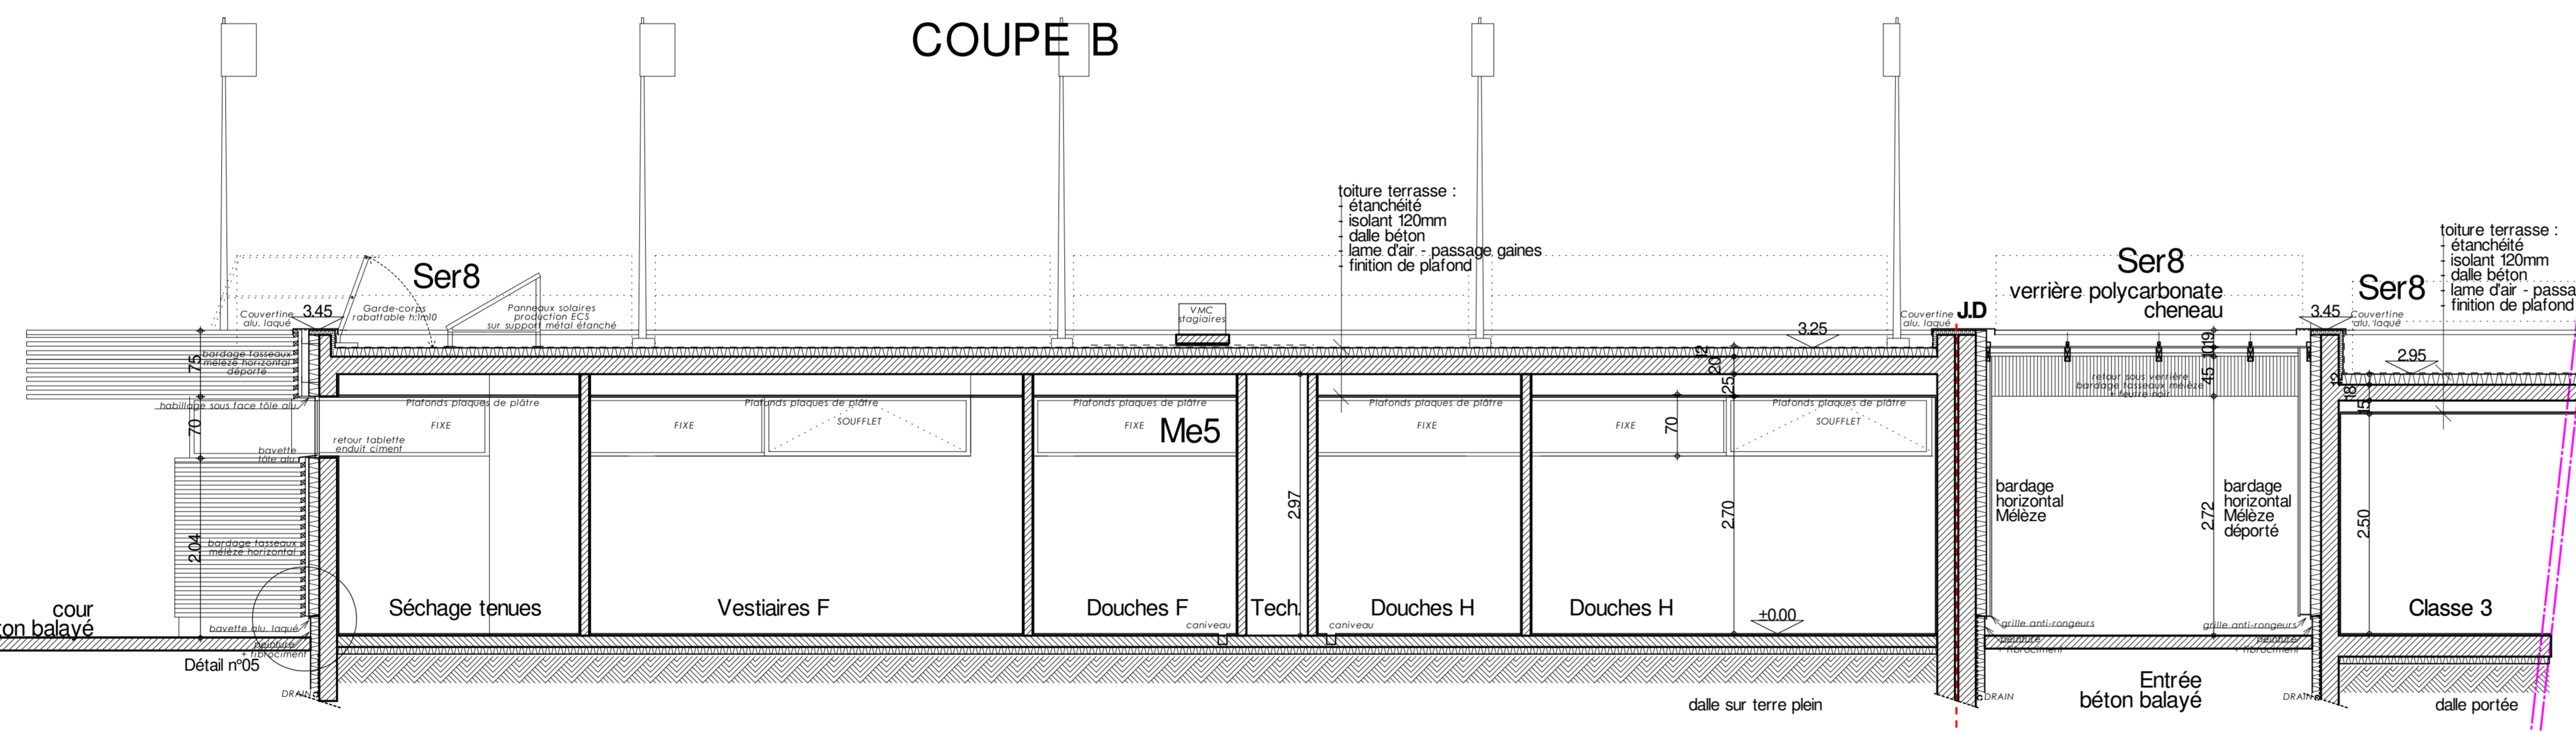



COUPE I

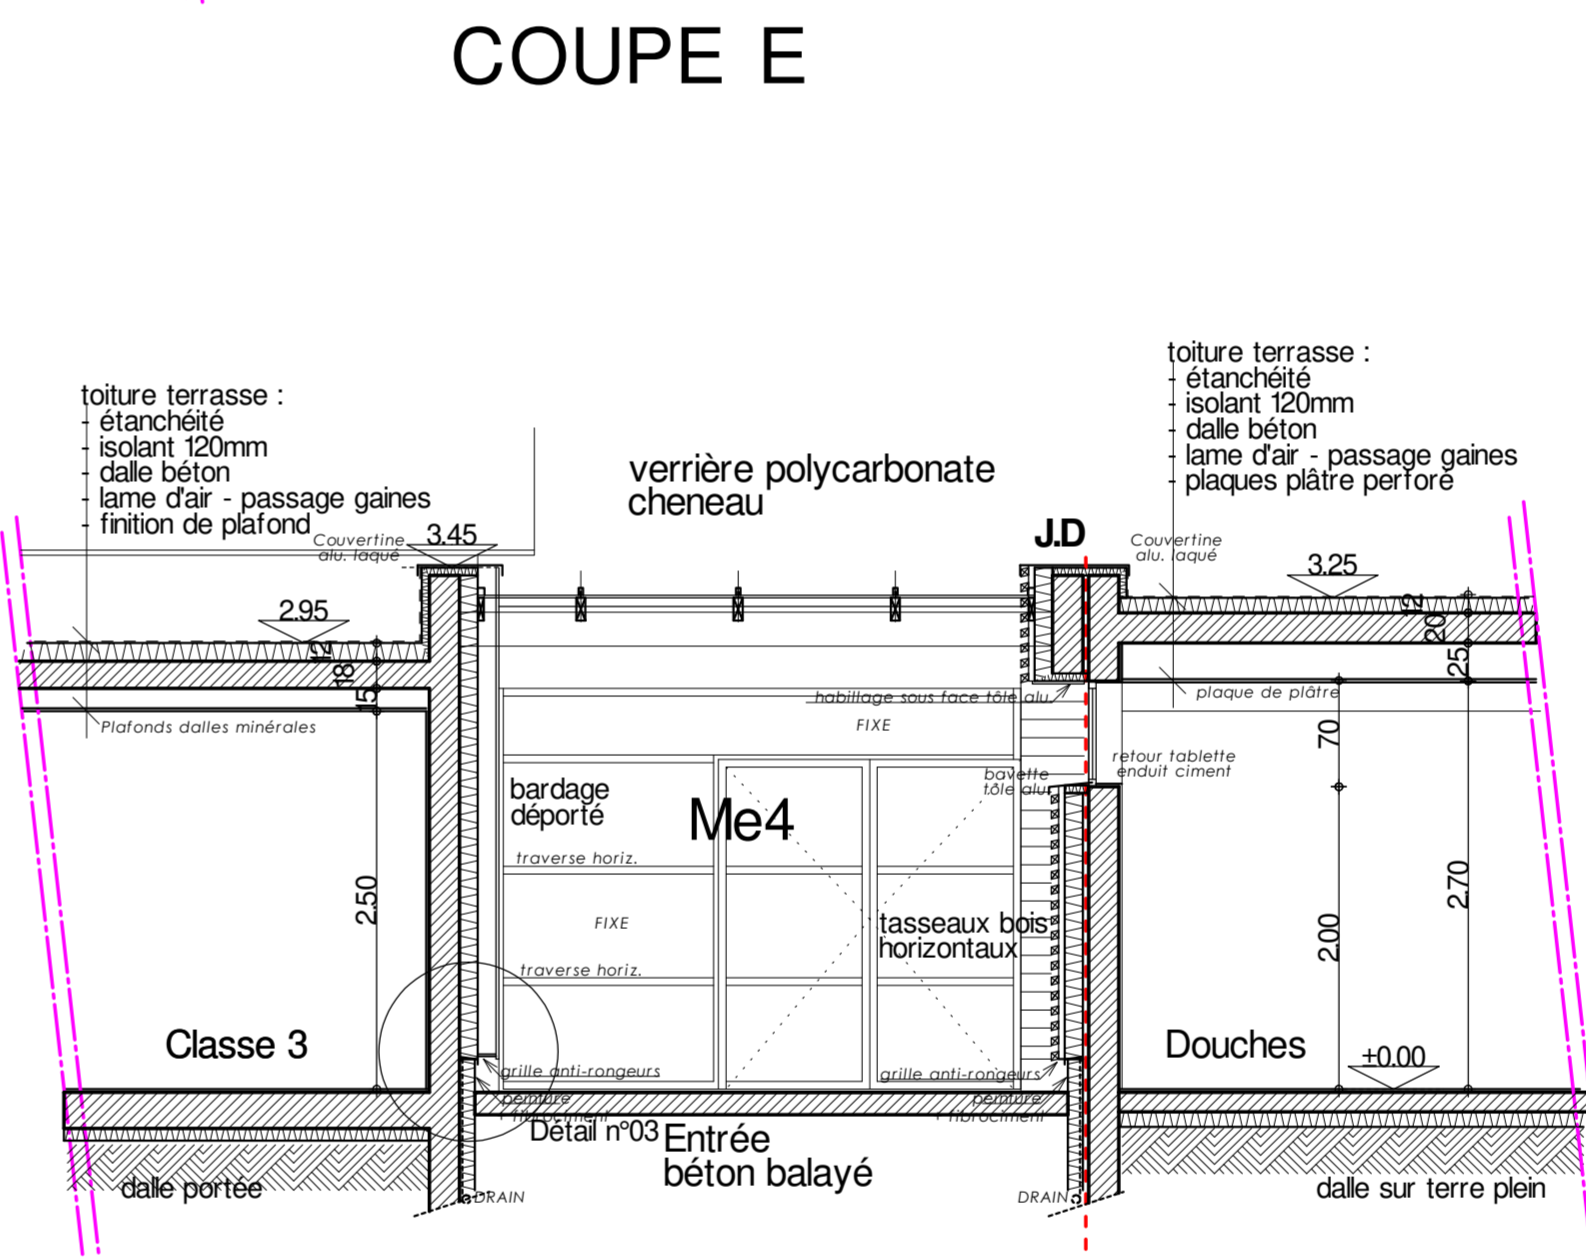


COUPE H

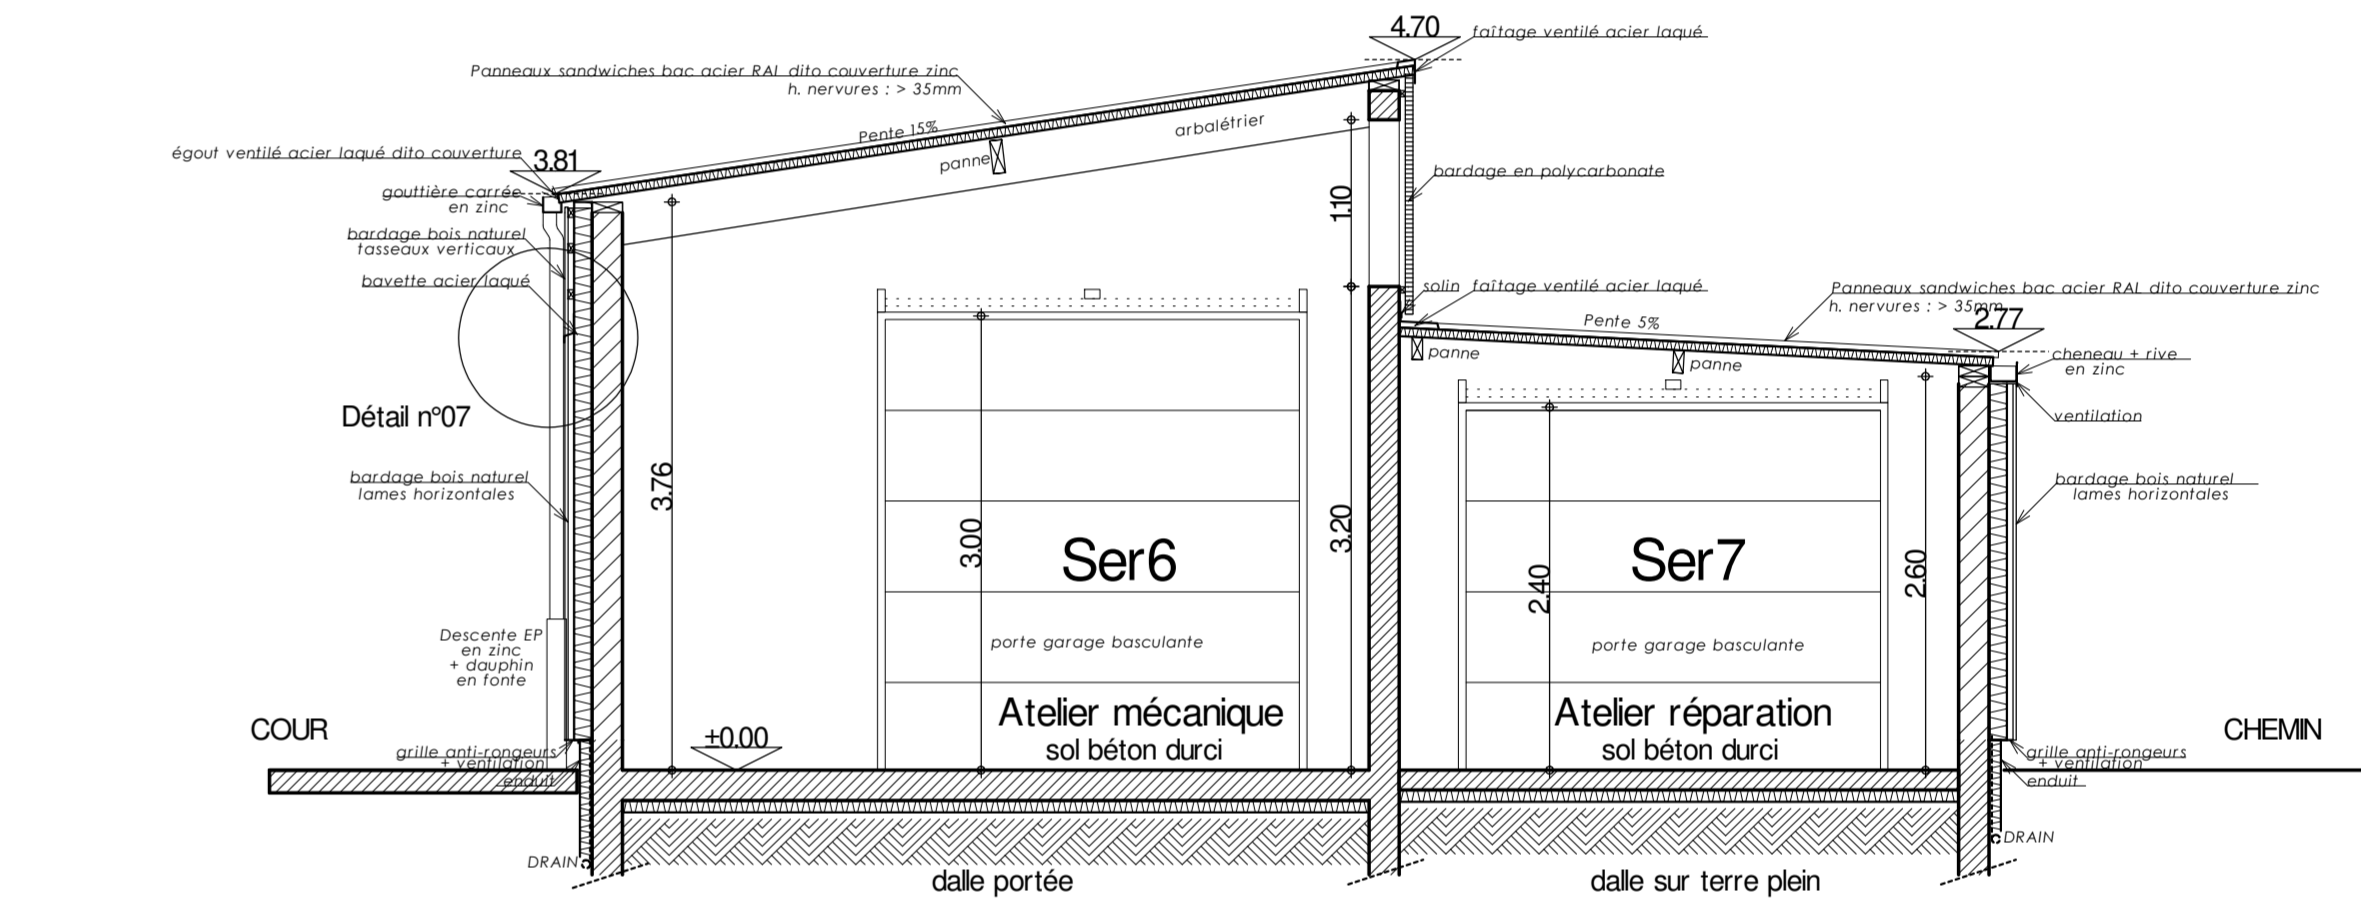


COUPE F''

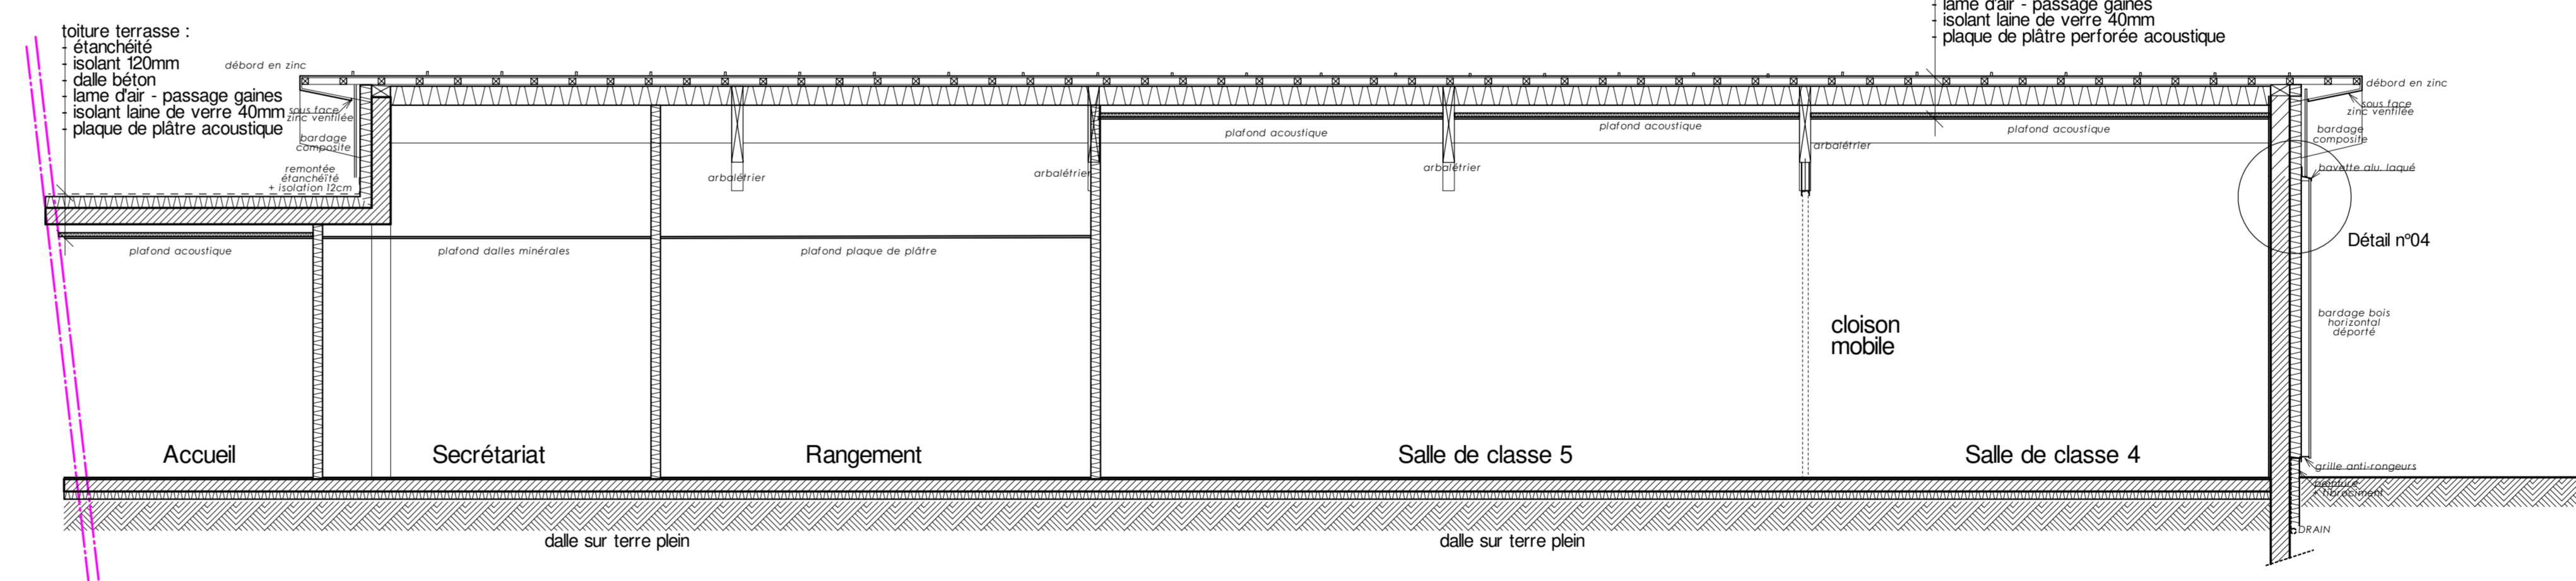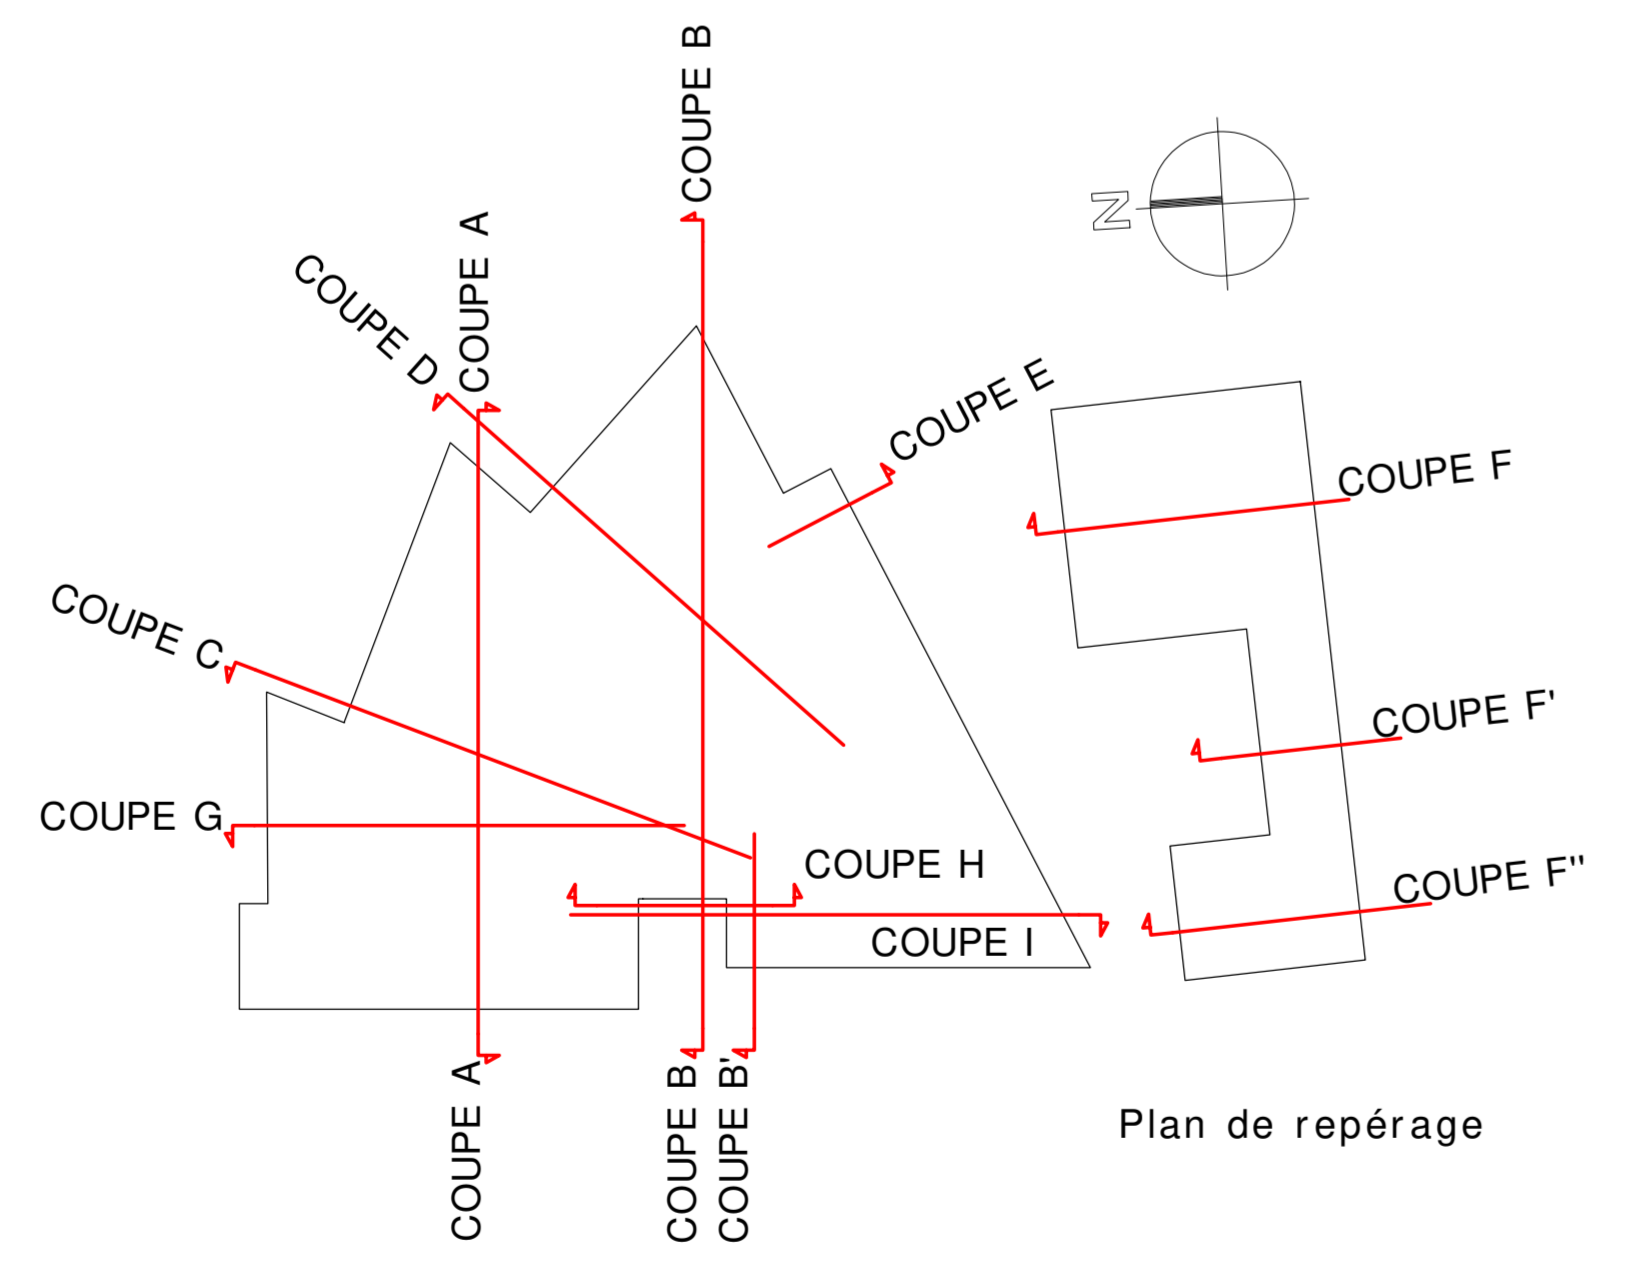

COUPE G

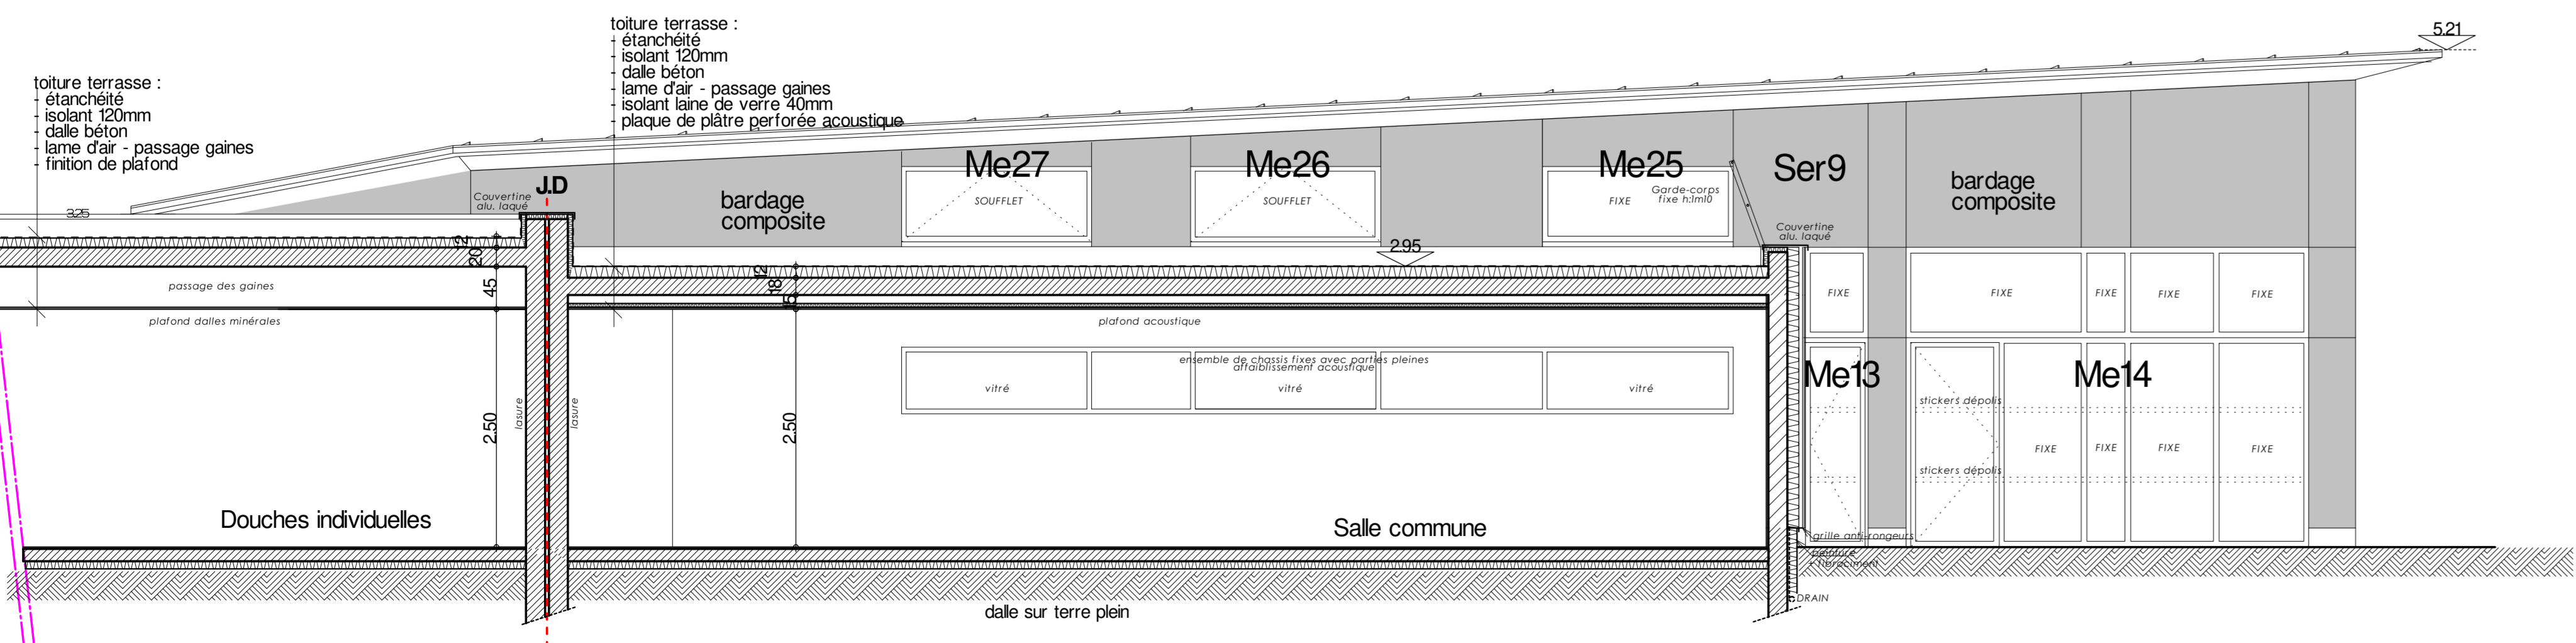

COUPE D

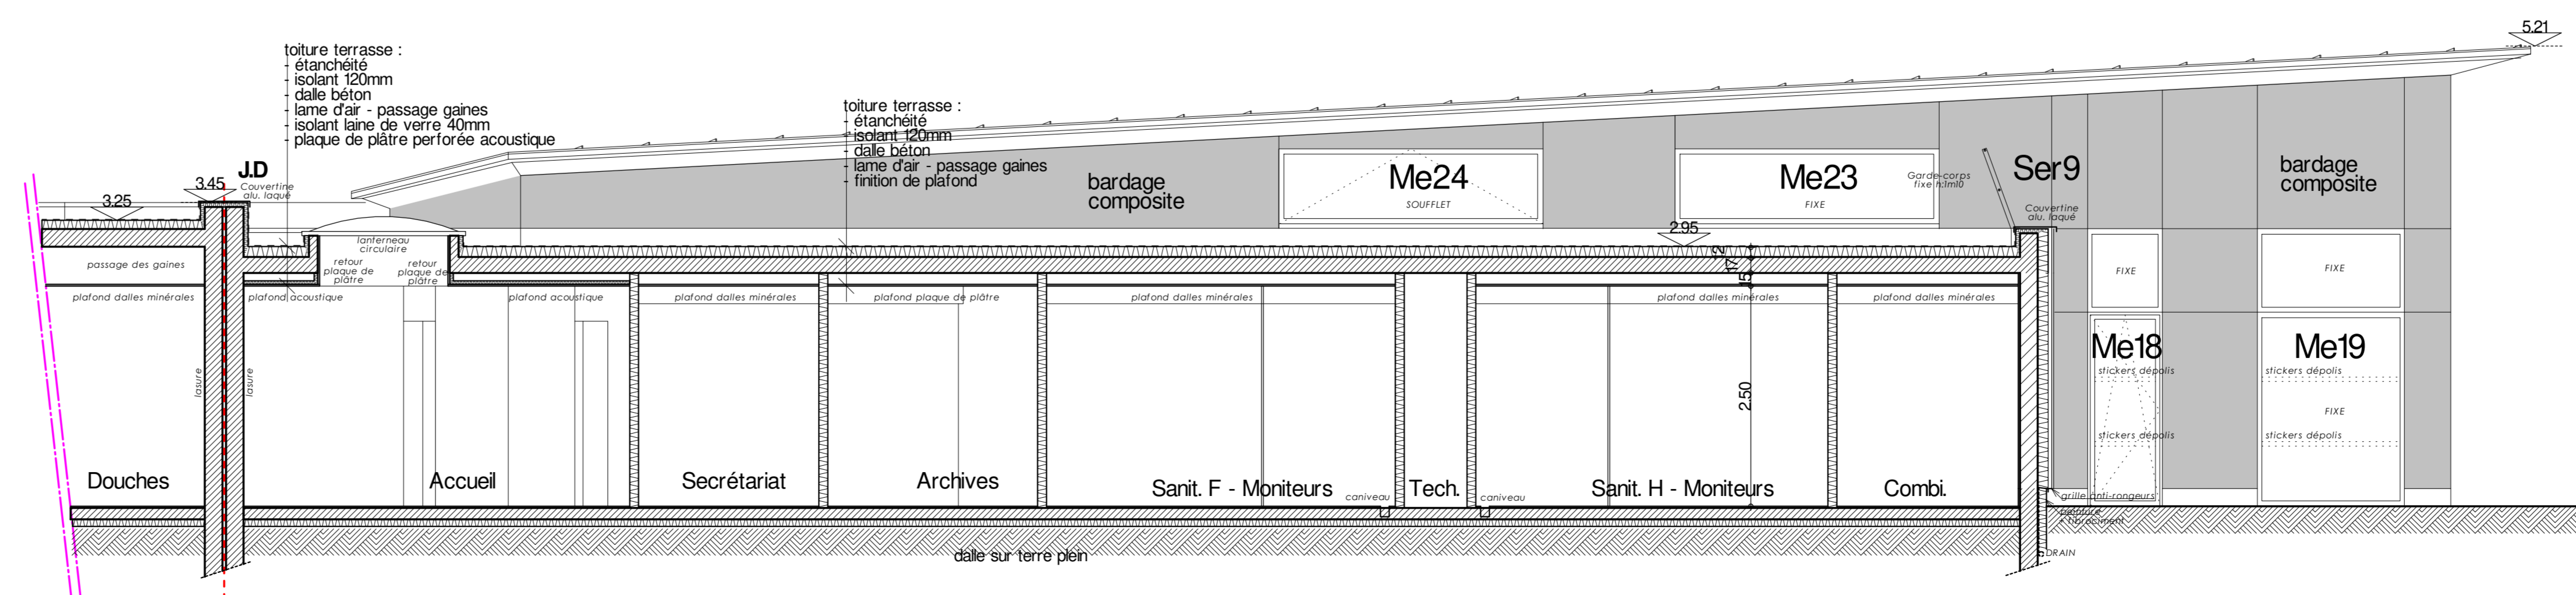

COUPE C

Mairie de Ouistreham Riva-Bella  
 Construction d'un centre d'activités nautiques  
 Jetée Paul Emile Victor - 14150 OUISTREHAM

Maître d'ouvrage :  
 Commune de Ouistreham  
 Place Albert Lemaignier BP101  
 14150 OUISTREHAM  
 02 31 97 73 25  
 stephan.louis@ville-ouistreham.fr

ARCHITECTE  
 JVA Archi & Associés  
 170 Allée Robert Lemasson BP 429  
 62335 Bois Guillaume Cedex  
 tel 02 35 61 34 93  
 o.seimadji@icegem.fr

BET Acoustique : ICEGEM  
 22 rue de Turgé  
 35310 CHAVAGNE  
 tel 02 99 64 30 28  
 mic@acoustibel.fr

BET Structure : SIGMA INGENIERIE  
 26 Bd de la République  
 61 000 ALENÇON  
 tel 02 33 81 28 60  
 eric.hebert@sigma-ingenierie.fr

Coupes 1/50e  
 DCE