




FACADE EST

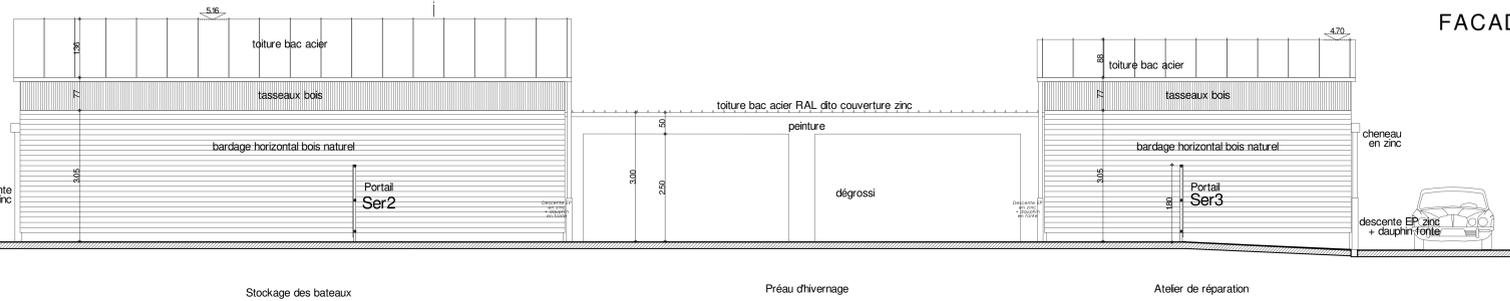


FACADE NORD RANGEMENT

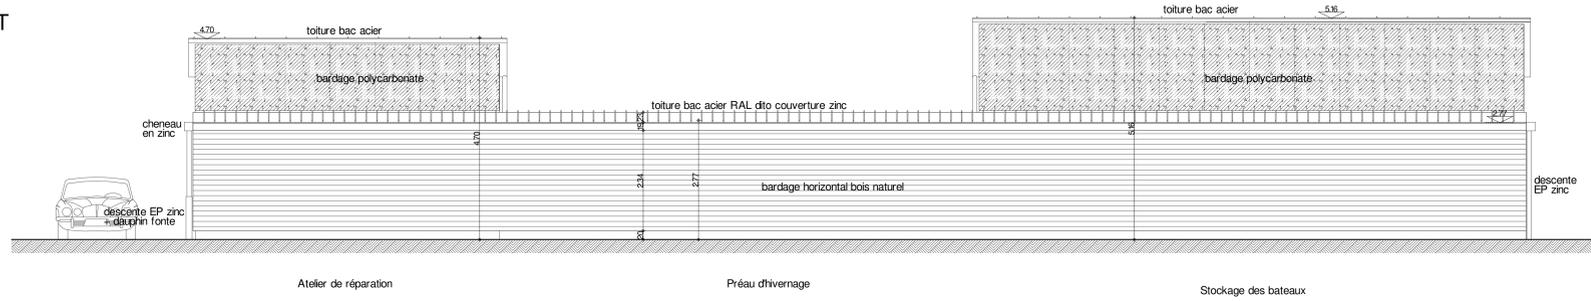


FACADE SUD RANGEMENT

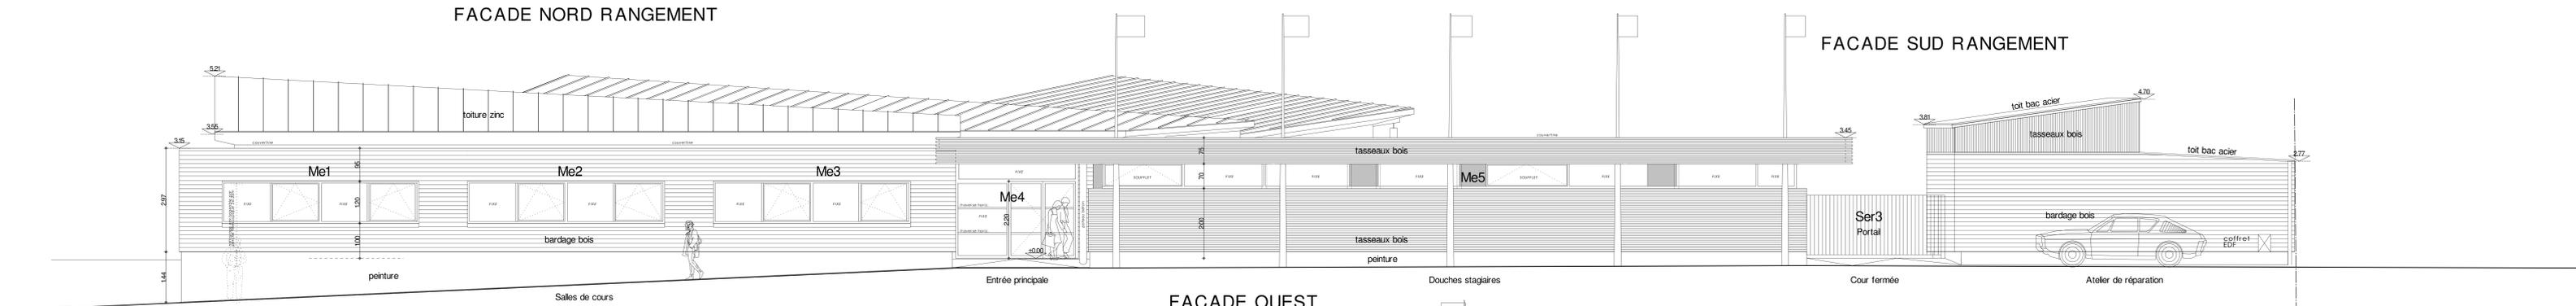

FACADE OUEST

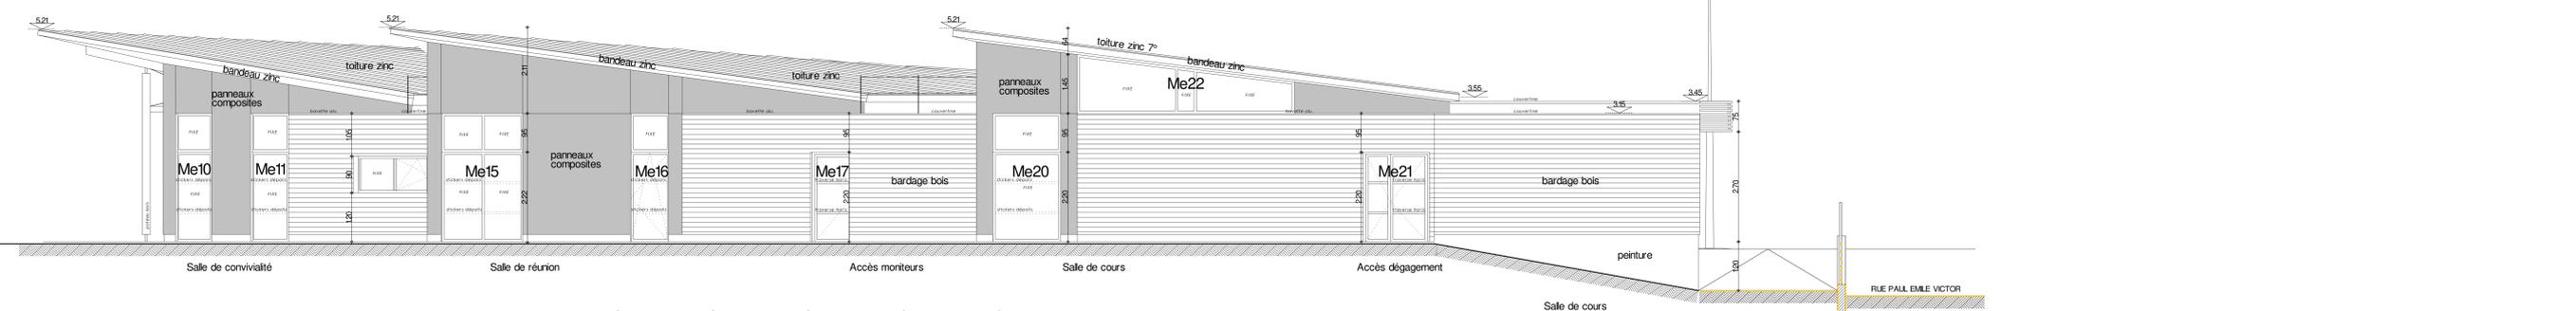

FACADE NORD

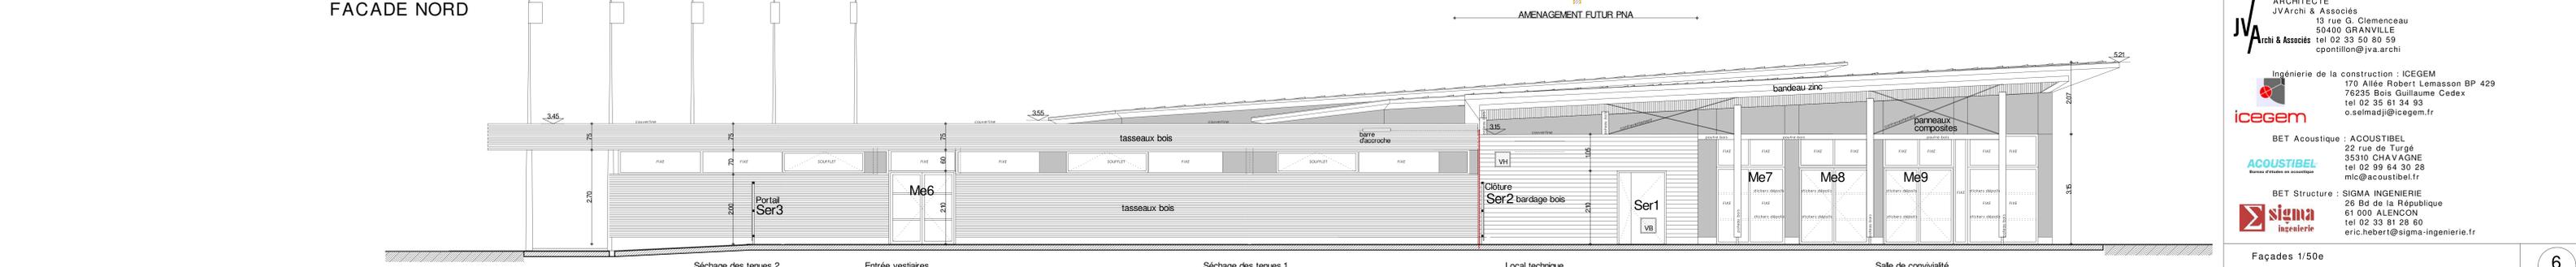

FACADE SUD

Mairie de Ouistreham Riva-Bella
 Construction d'un centre d'activités nautiques
 Jetée Paul Emile Victor - 14150 OUISTREHAM

Maître d'ouvrage :
 Commune de Ouistreham
 Place Albert Lemaignier BP101
 14150 OUISTREHAM
 02 31 97 73 25
 stephan.louis@ville-ouistreham.fr

ARCHITECTE
 JVArchi & Associés
 13 rue G. Clemenceau
 50400 GRANVILLE
 tel 02 33 50 80 59
 cpontillon@jva.archi

Ingénierie de la construction : ICEGEM
 170 Allée Robert Lemasson BP 429
 76235 Bois Guillaume Cedex
 tel 02 35 61 34 93
 o.seimadji@icegem.fr

BET Acoustique : ACOUSTIBEL
 22 rue de Turgé
 35310 CHAVAGNE
 tel 02 99 64 30 28
 mic@acoustibel.fr

BET Structure : SIGMA INGENIERIE
 26 Bd de la République
 61 000 ALENÇON
 tel 02 33 81 28 60
 eric.hebert@sigma-ingenierie.fr

Façades 1/50e
 DCE

6
 28 mai 2018