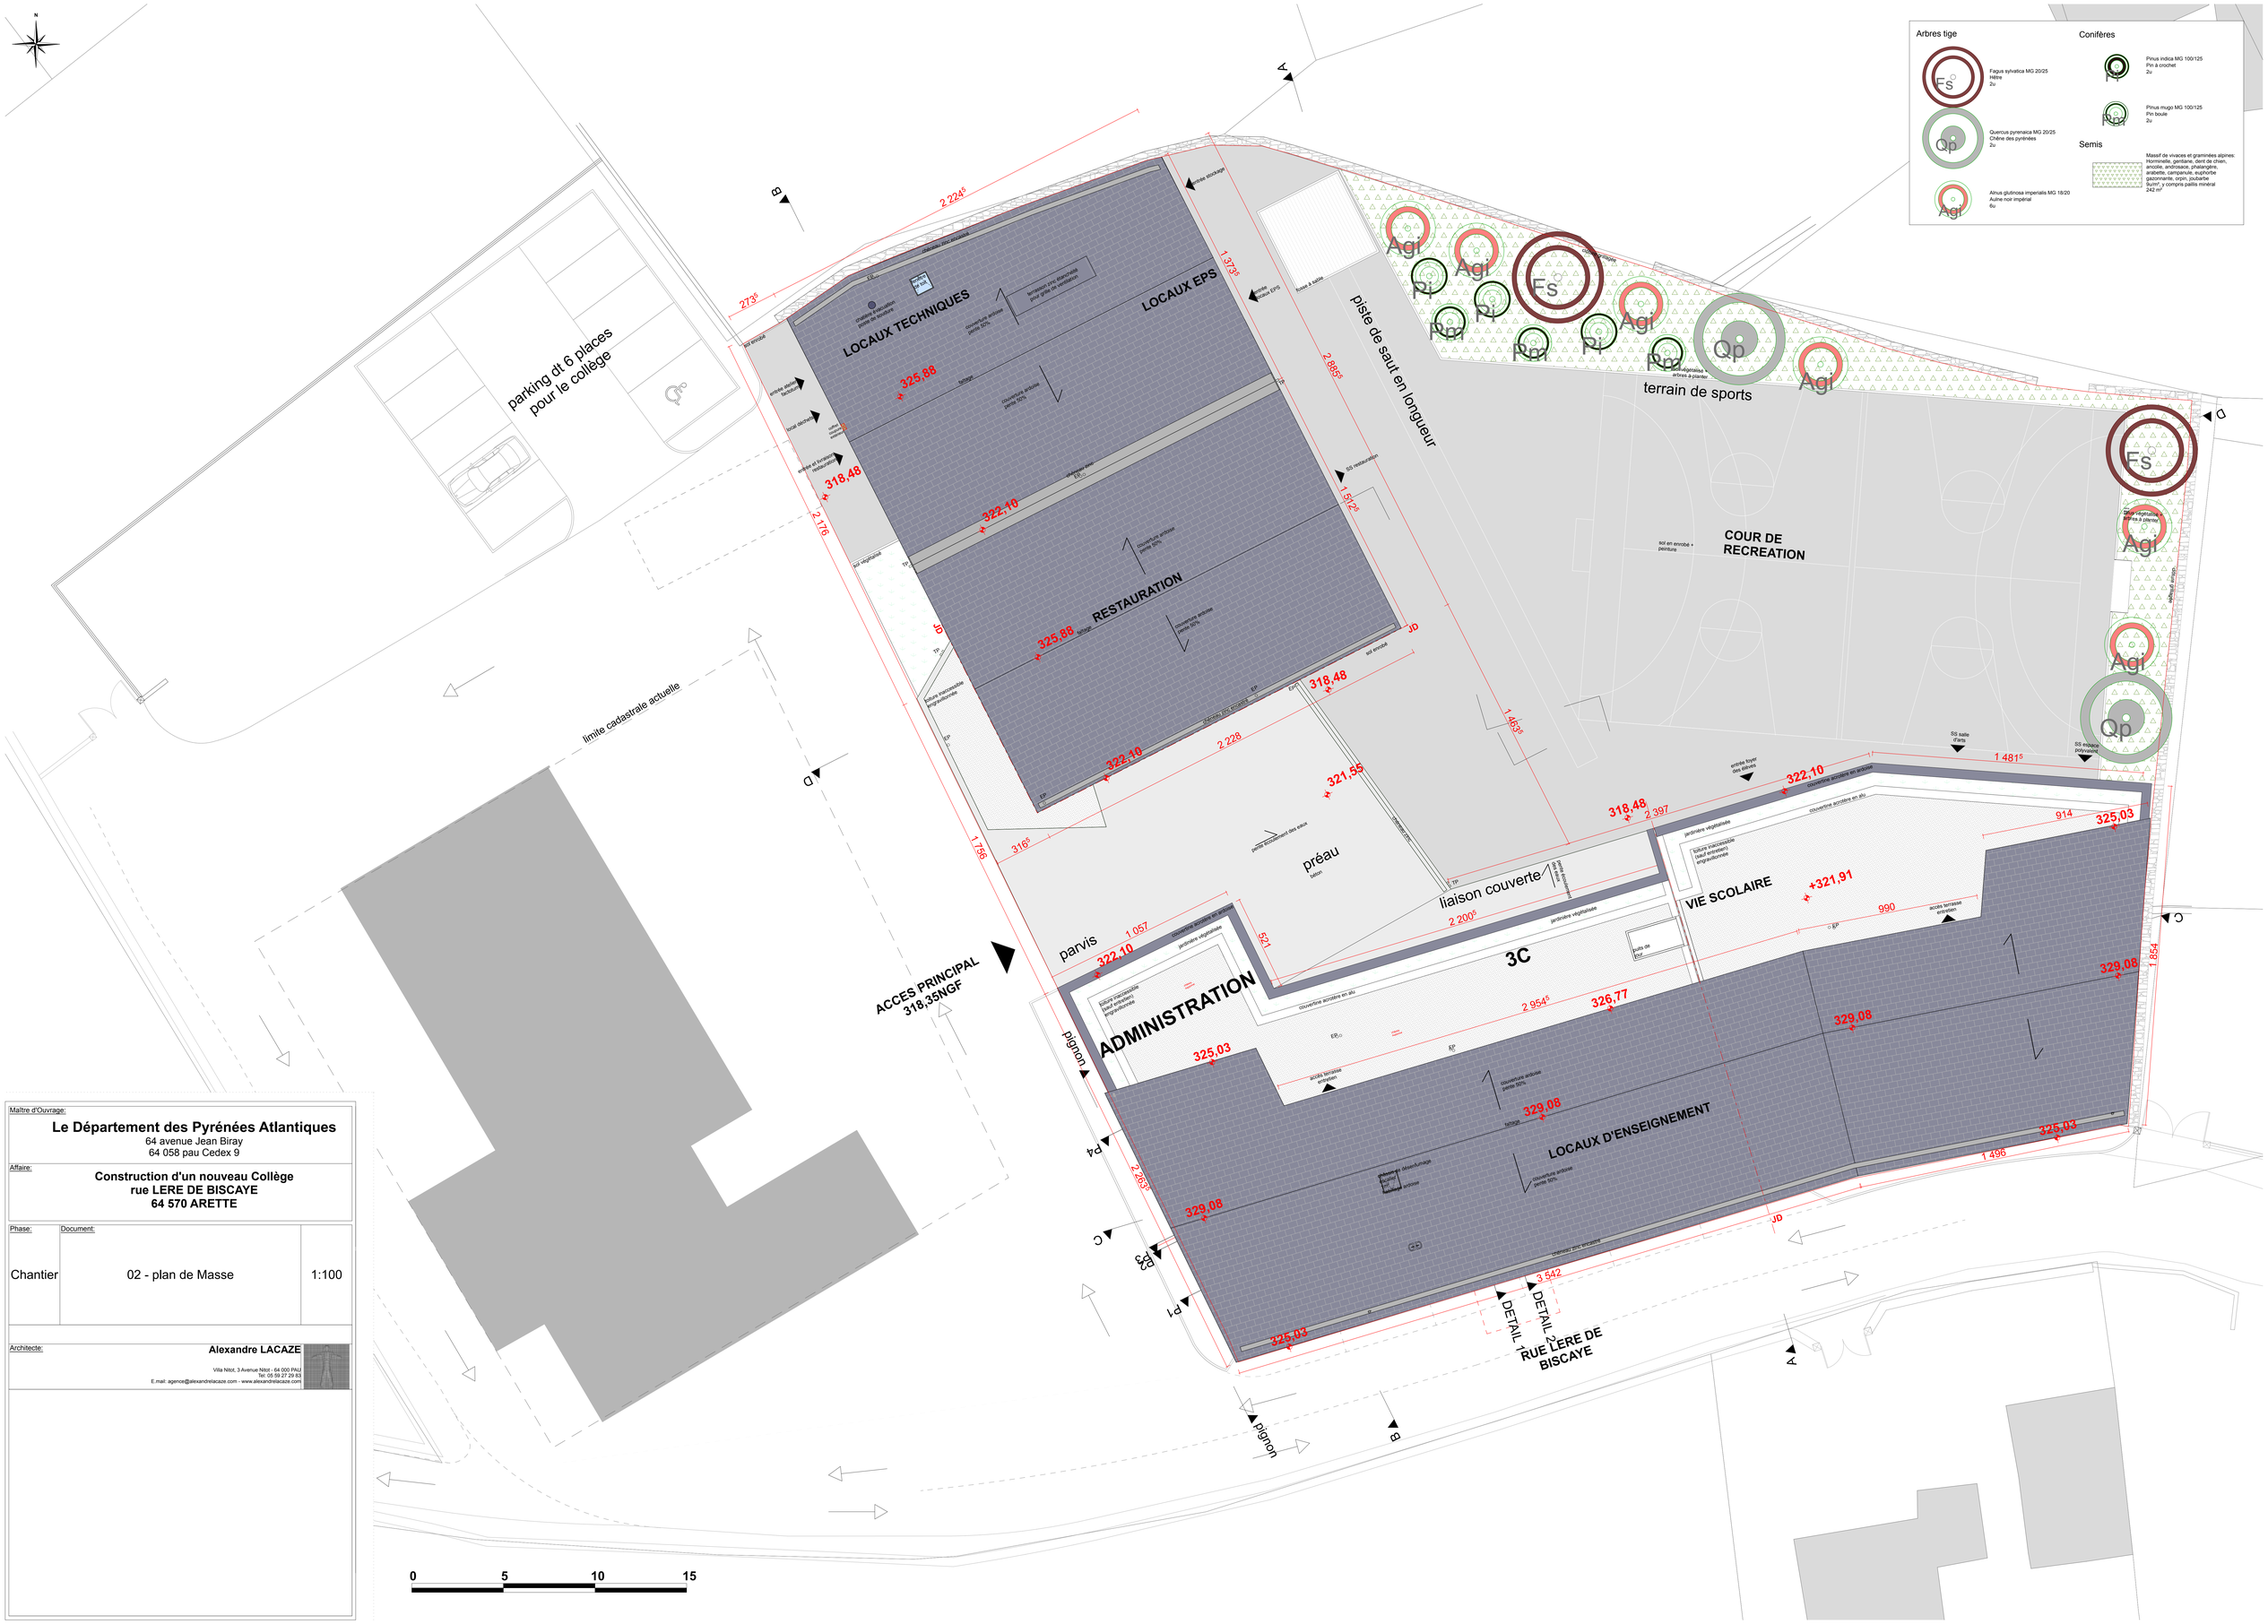

Maître d'Ouvrage:

Le Département des Pyrénées Atlantiques
64 avenue Jean Biray
64 058 pau Cedex 9

Affaire:

Construction d'un nouveau Collège
rue LERE DE BISCAYE
64 570 ARETTE

Phase:	Document:	
Chantier	02 - plan de Masse	1:100

Architecte:

Alexandre LACAZE
Villa Nitot, 3 Avenue Nitot - 64 000 PAU
Tel: 05 59 27 29 83
E.mail: agence@alexandrelacaze.com - www.alexandrelacaze.com