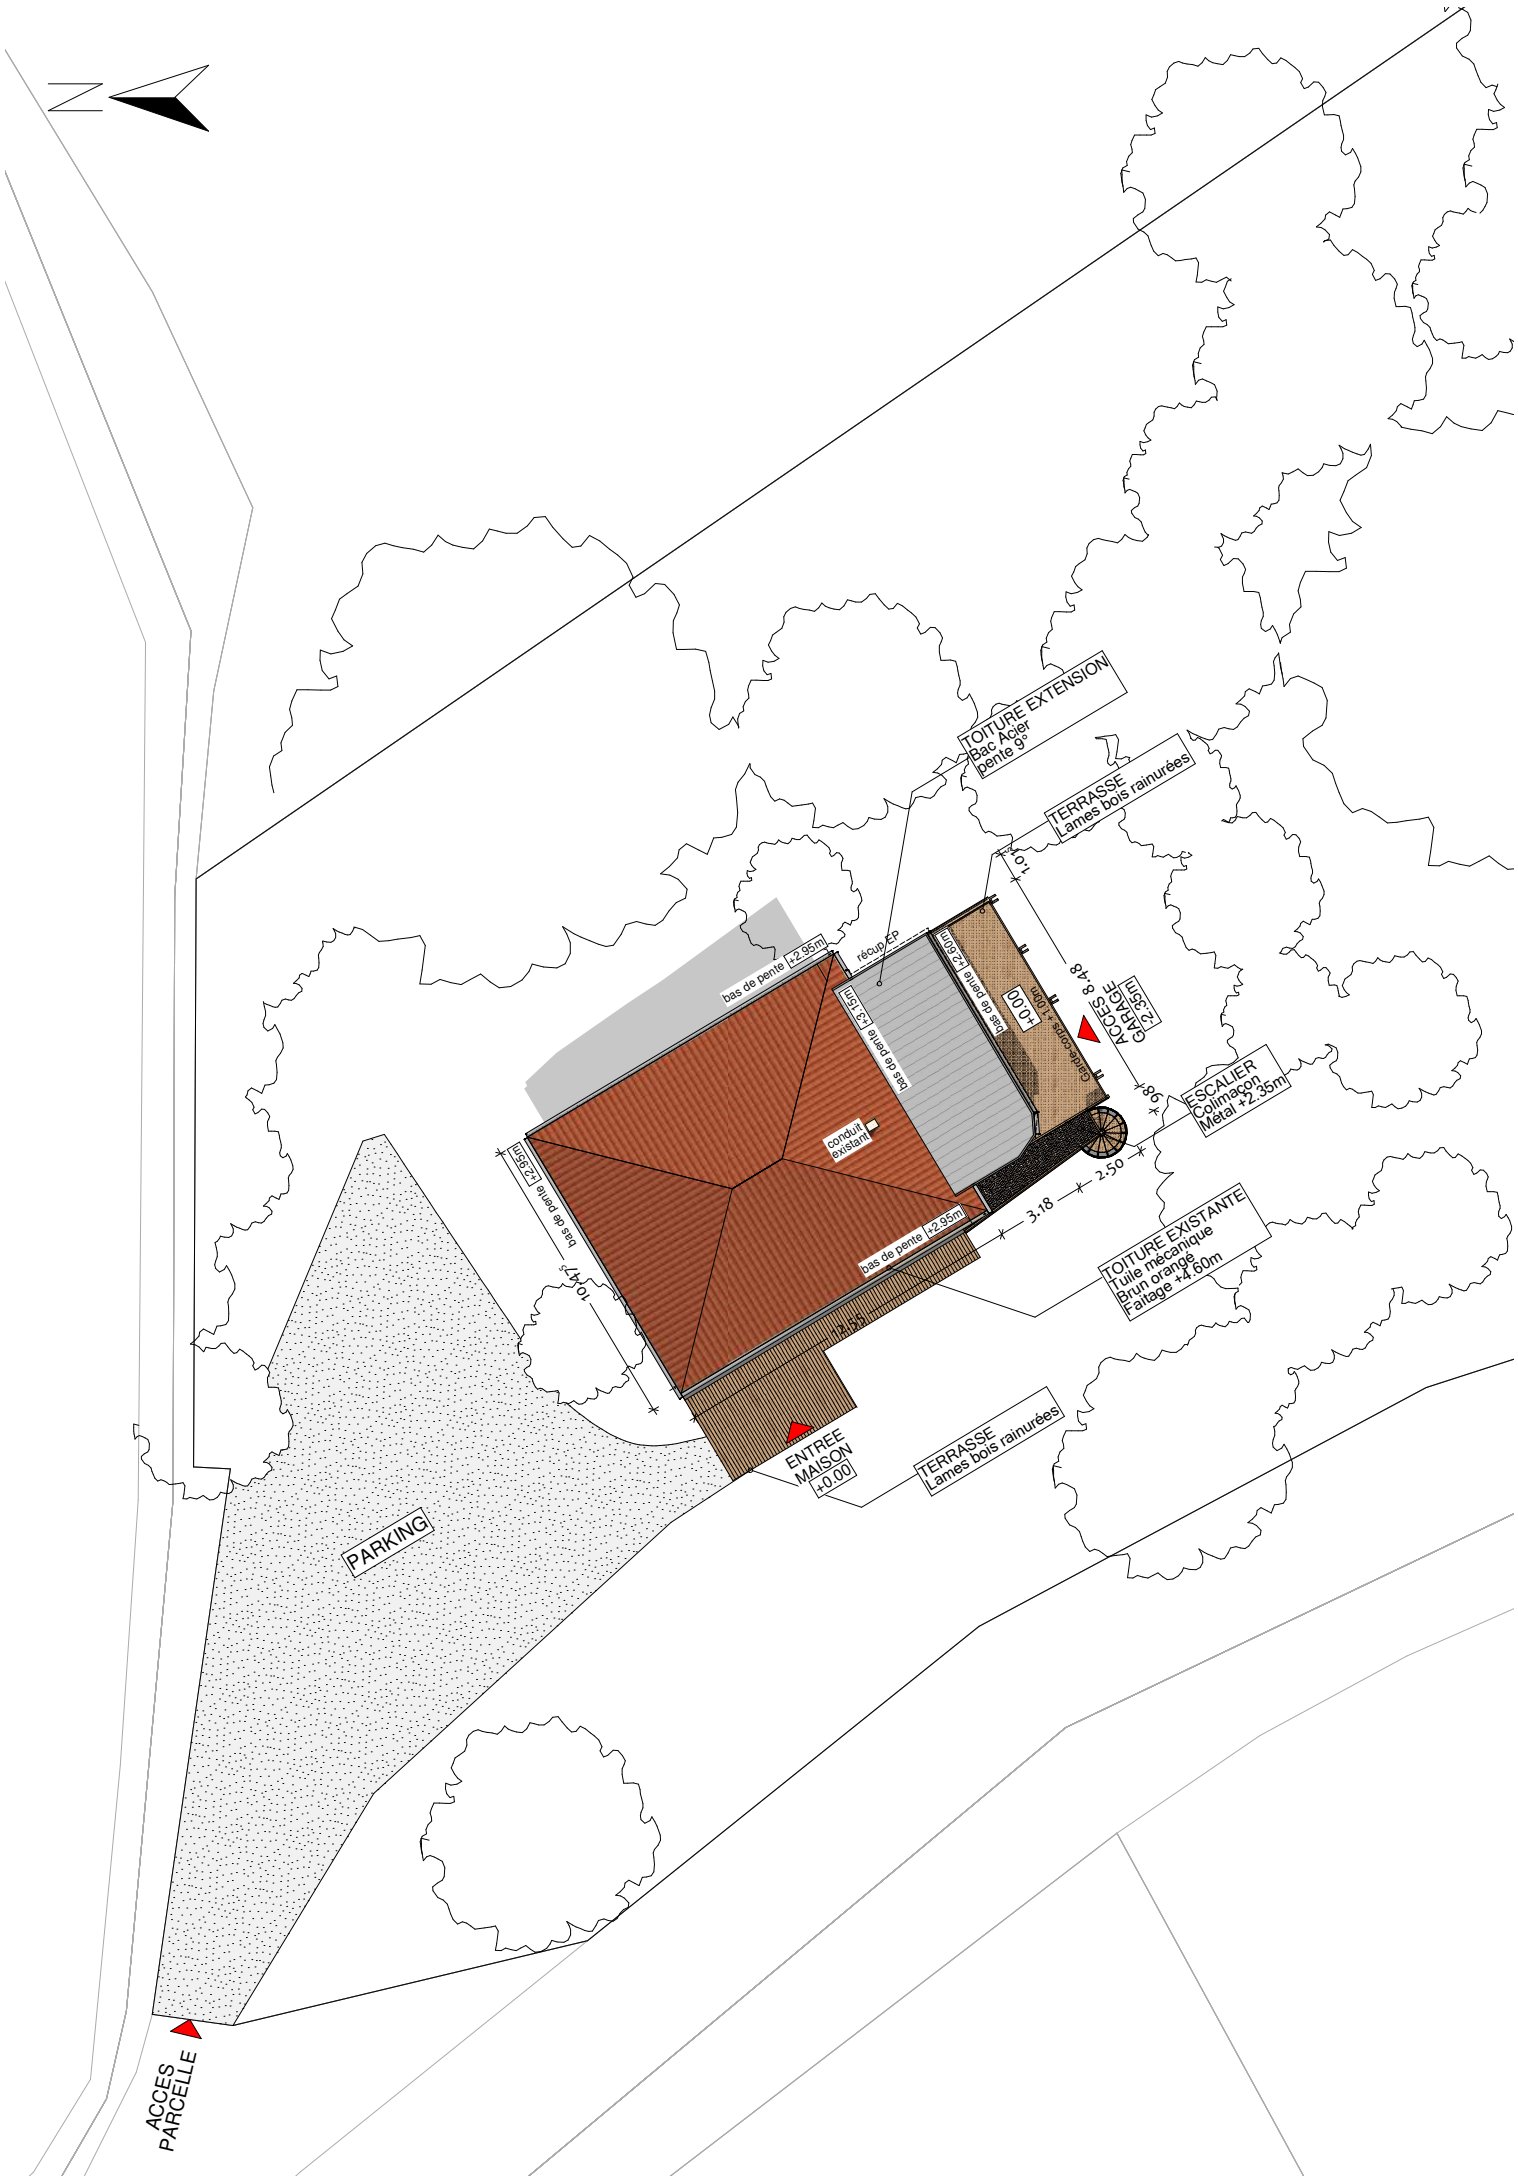

N
TOITURE EXTENSION
Bac Acier
pente 9°
TERRASSE
Lames bois rainurées
1.01
récup EP
bas de pente +2.95m
bas de pente +3.15m
bas de pente +2.60m
+0.00
Garde-corps +1.00m
ACCES GARAGE
-2.35m
8.48
9.8
ESCALIER
Colimaçon
Métal +2.35m
conduit existant
bas de pente +2.95m
bas de pente +2.95m
10.47
3.18
2.50
TOITURE EXISTANTE
Tuile mécanique
Brun orangé
Faitage +4.60m
12.55
ENTREE MAISON
+0.00
TERRASSE
Lames bois rainurées
PARKING
ACCES PARCELLE