



Légende


- 1 Bardage 21x70 en robinier
- 2 Tasseau 50x31 en robinier
- 3 Tôle pleine alu 3mm
- 4 Volet alu poids 170kg
- 5 Verrou
- 6 Vérin hydraulique
- 7 Menuiserie
- 8 Menuiserie vitrée
- 9 Mur en agglomérés
- 10 Doublage thermique sur ossature
- 11 Bardage 21x70 en robinier
- 12 Tasseau 50x21 en robinier
- 13 Platelage 140x26 en robinier
- 14 Lambourde en azobé
- 15 Traverse en azobé
- 16 Longrine en béton

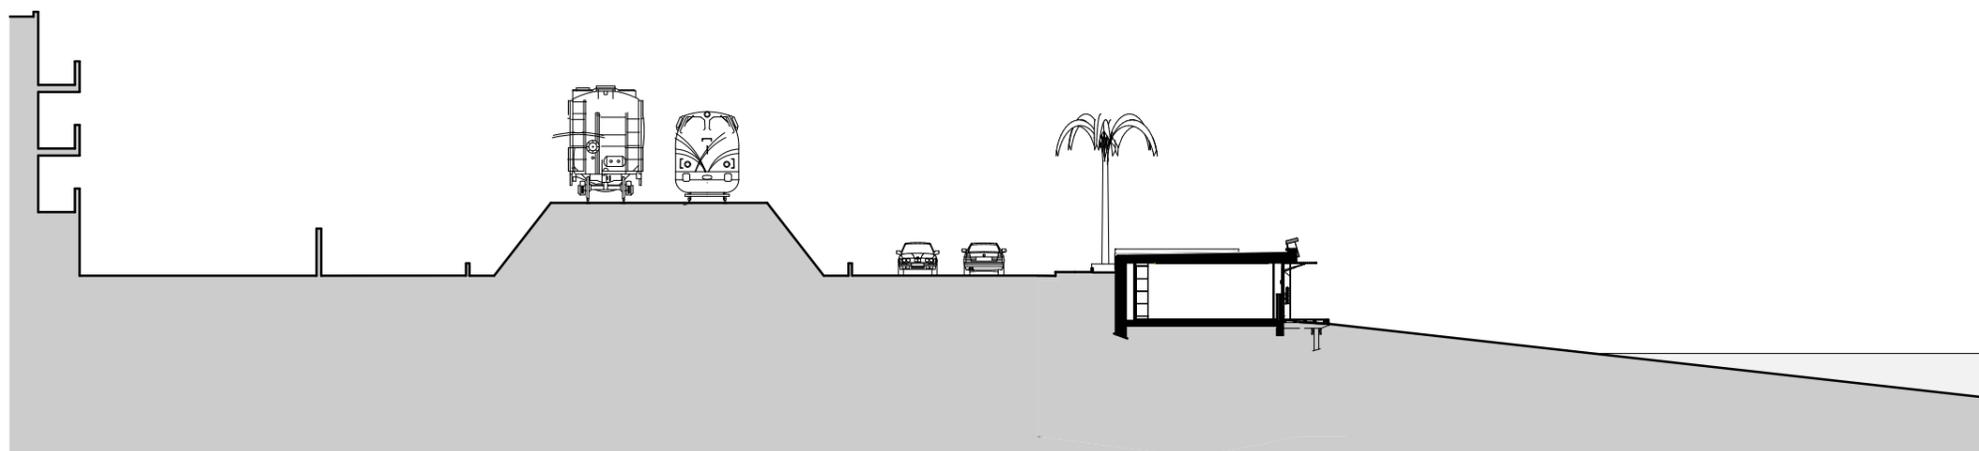

Coupe transversale ville-mer
1:300

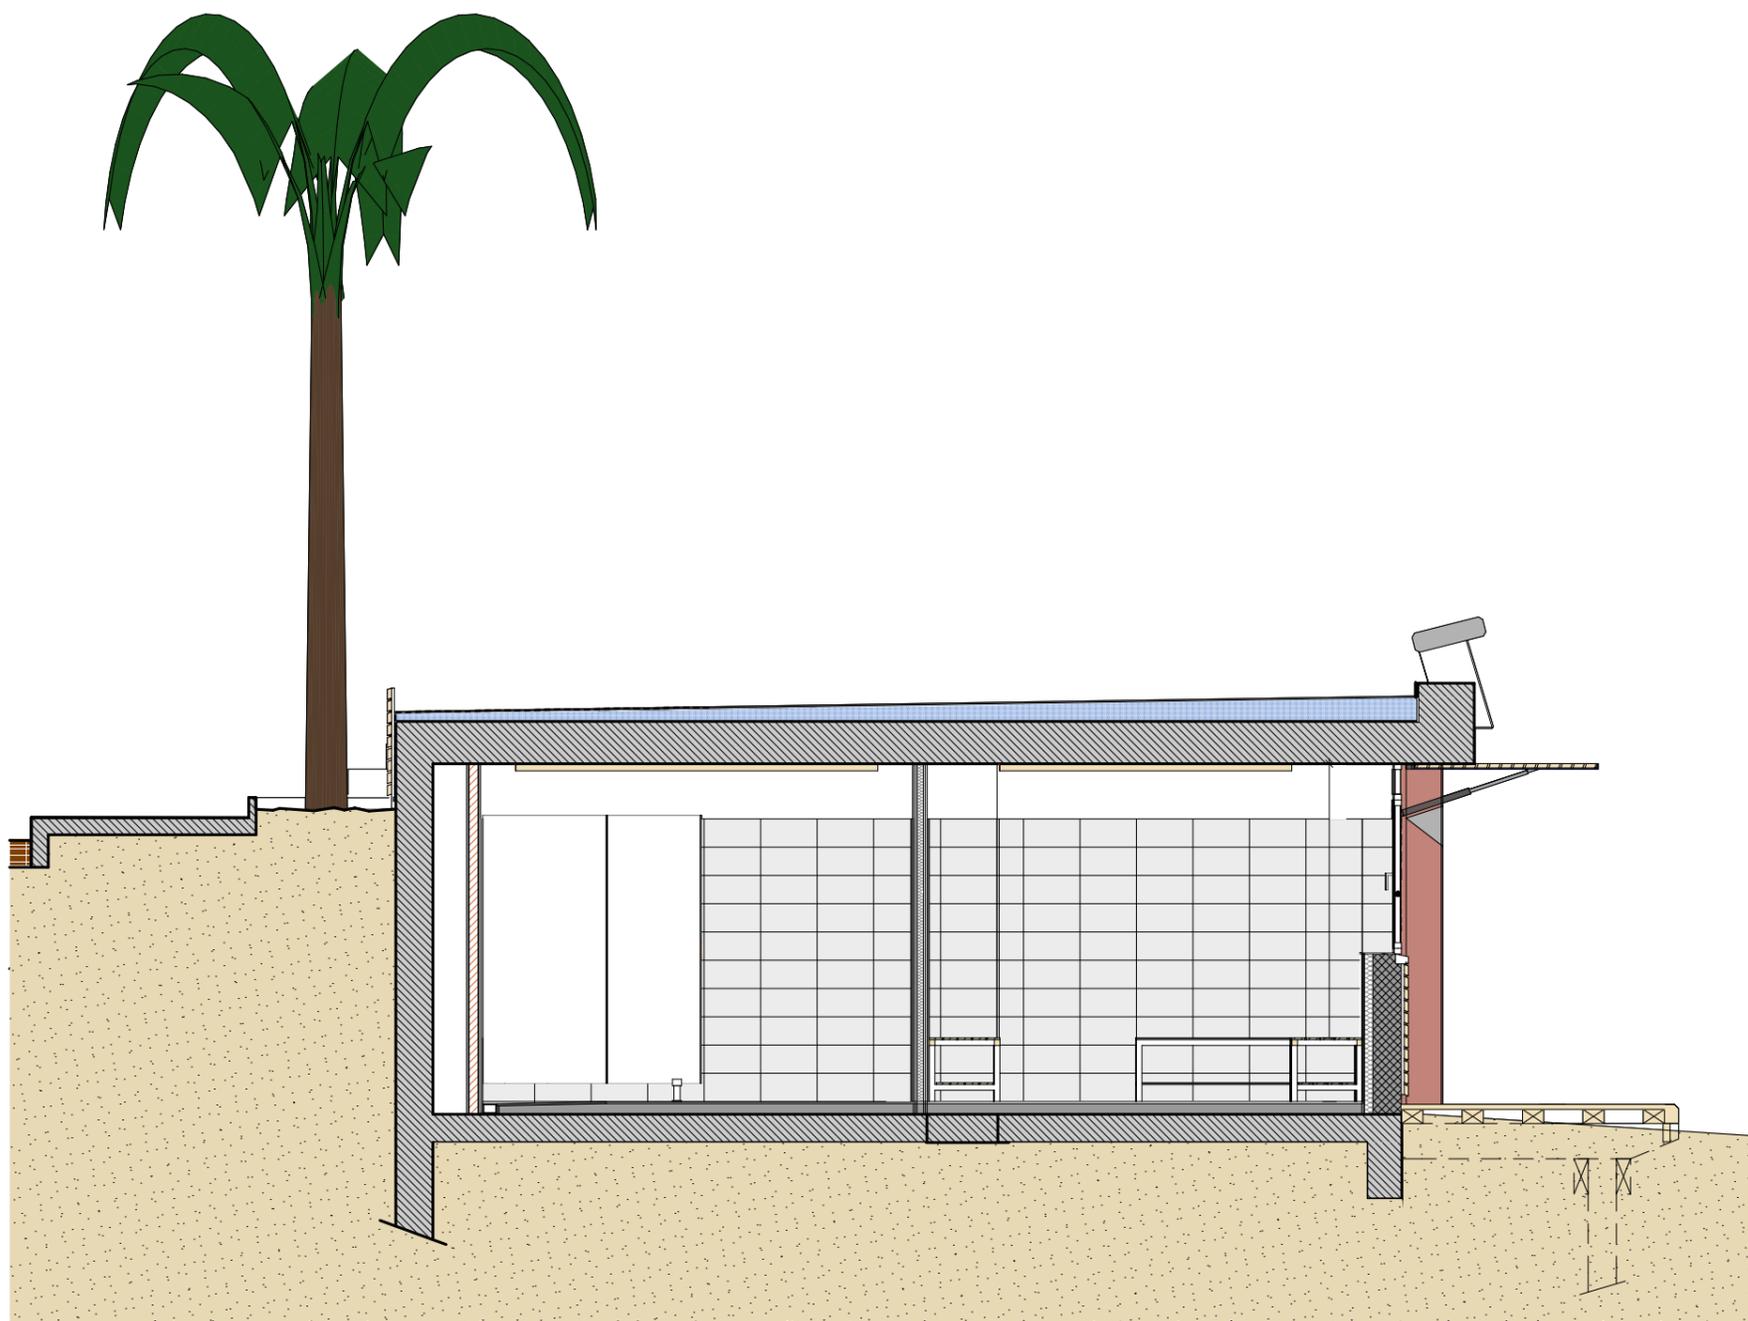

Coupe transversale
1:50

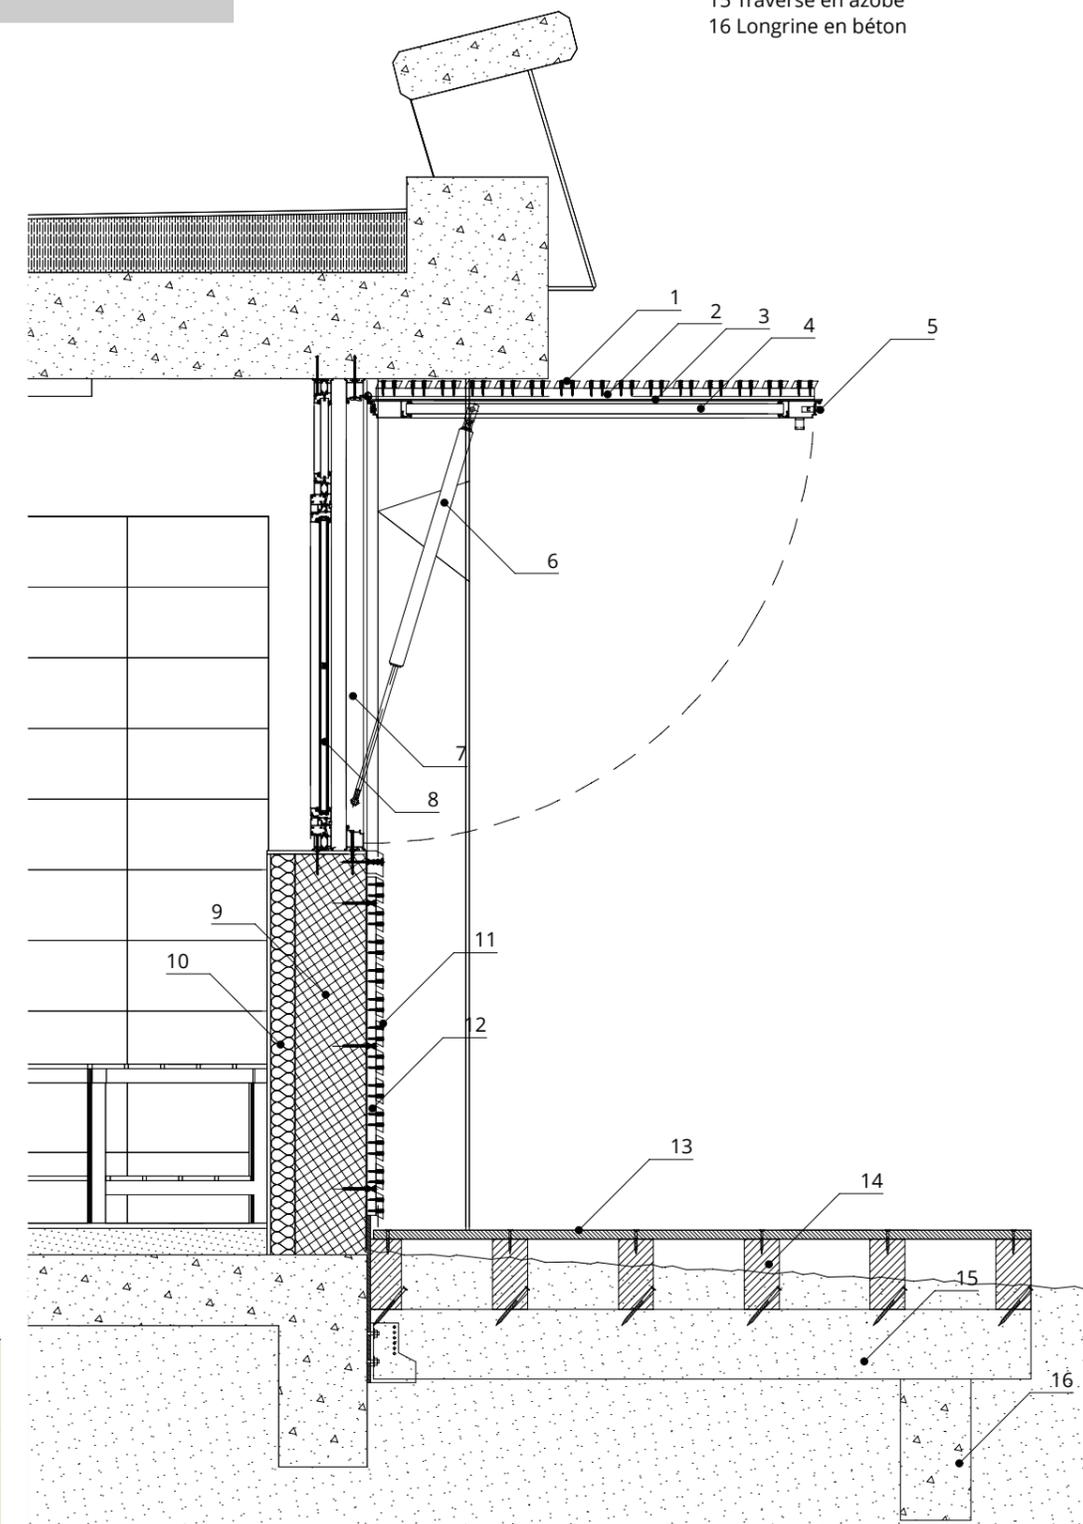

Coupe de détail sur la façade
1:20