

MAITRE D'OEUVRE :



4 IMPASSE VIGNOLLE
44 000 NANTES
T : 02 40 75 74 21
contact@kenenso.com

KENENSO
LE CONSTRUCTEUR DE L'ÉDUCATION DE LA MATINÉE

MAITRE D'OUVRAGE :

OGEC - Fondation Providence
7 rue Cardinal Richard
BP 52204
44322 NANTES Cedex 3

PROJET :

ECOLE SAINTE BERNADETTE
RESTRUCURATION et EXTENSION d'une
ECOLE PRIMAIRE et MATERNELLE


3 rue Robert Douineau
44230 Saint-Sébastien-sur-Loire


PCG

VERSION 1.0

03 SEPTEMBRE 2015




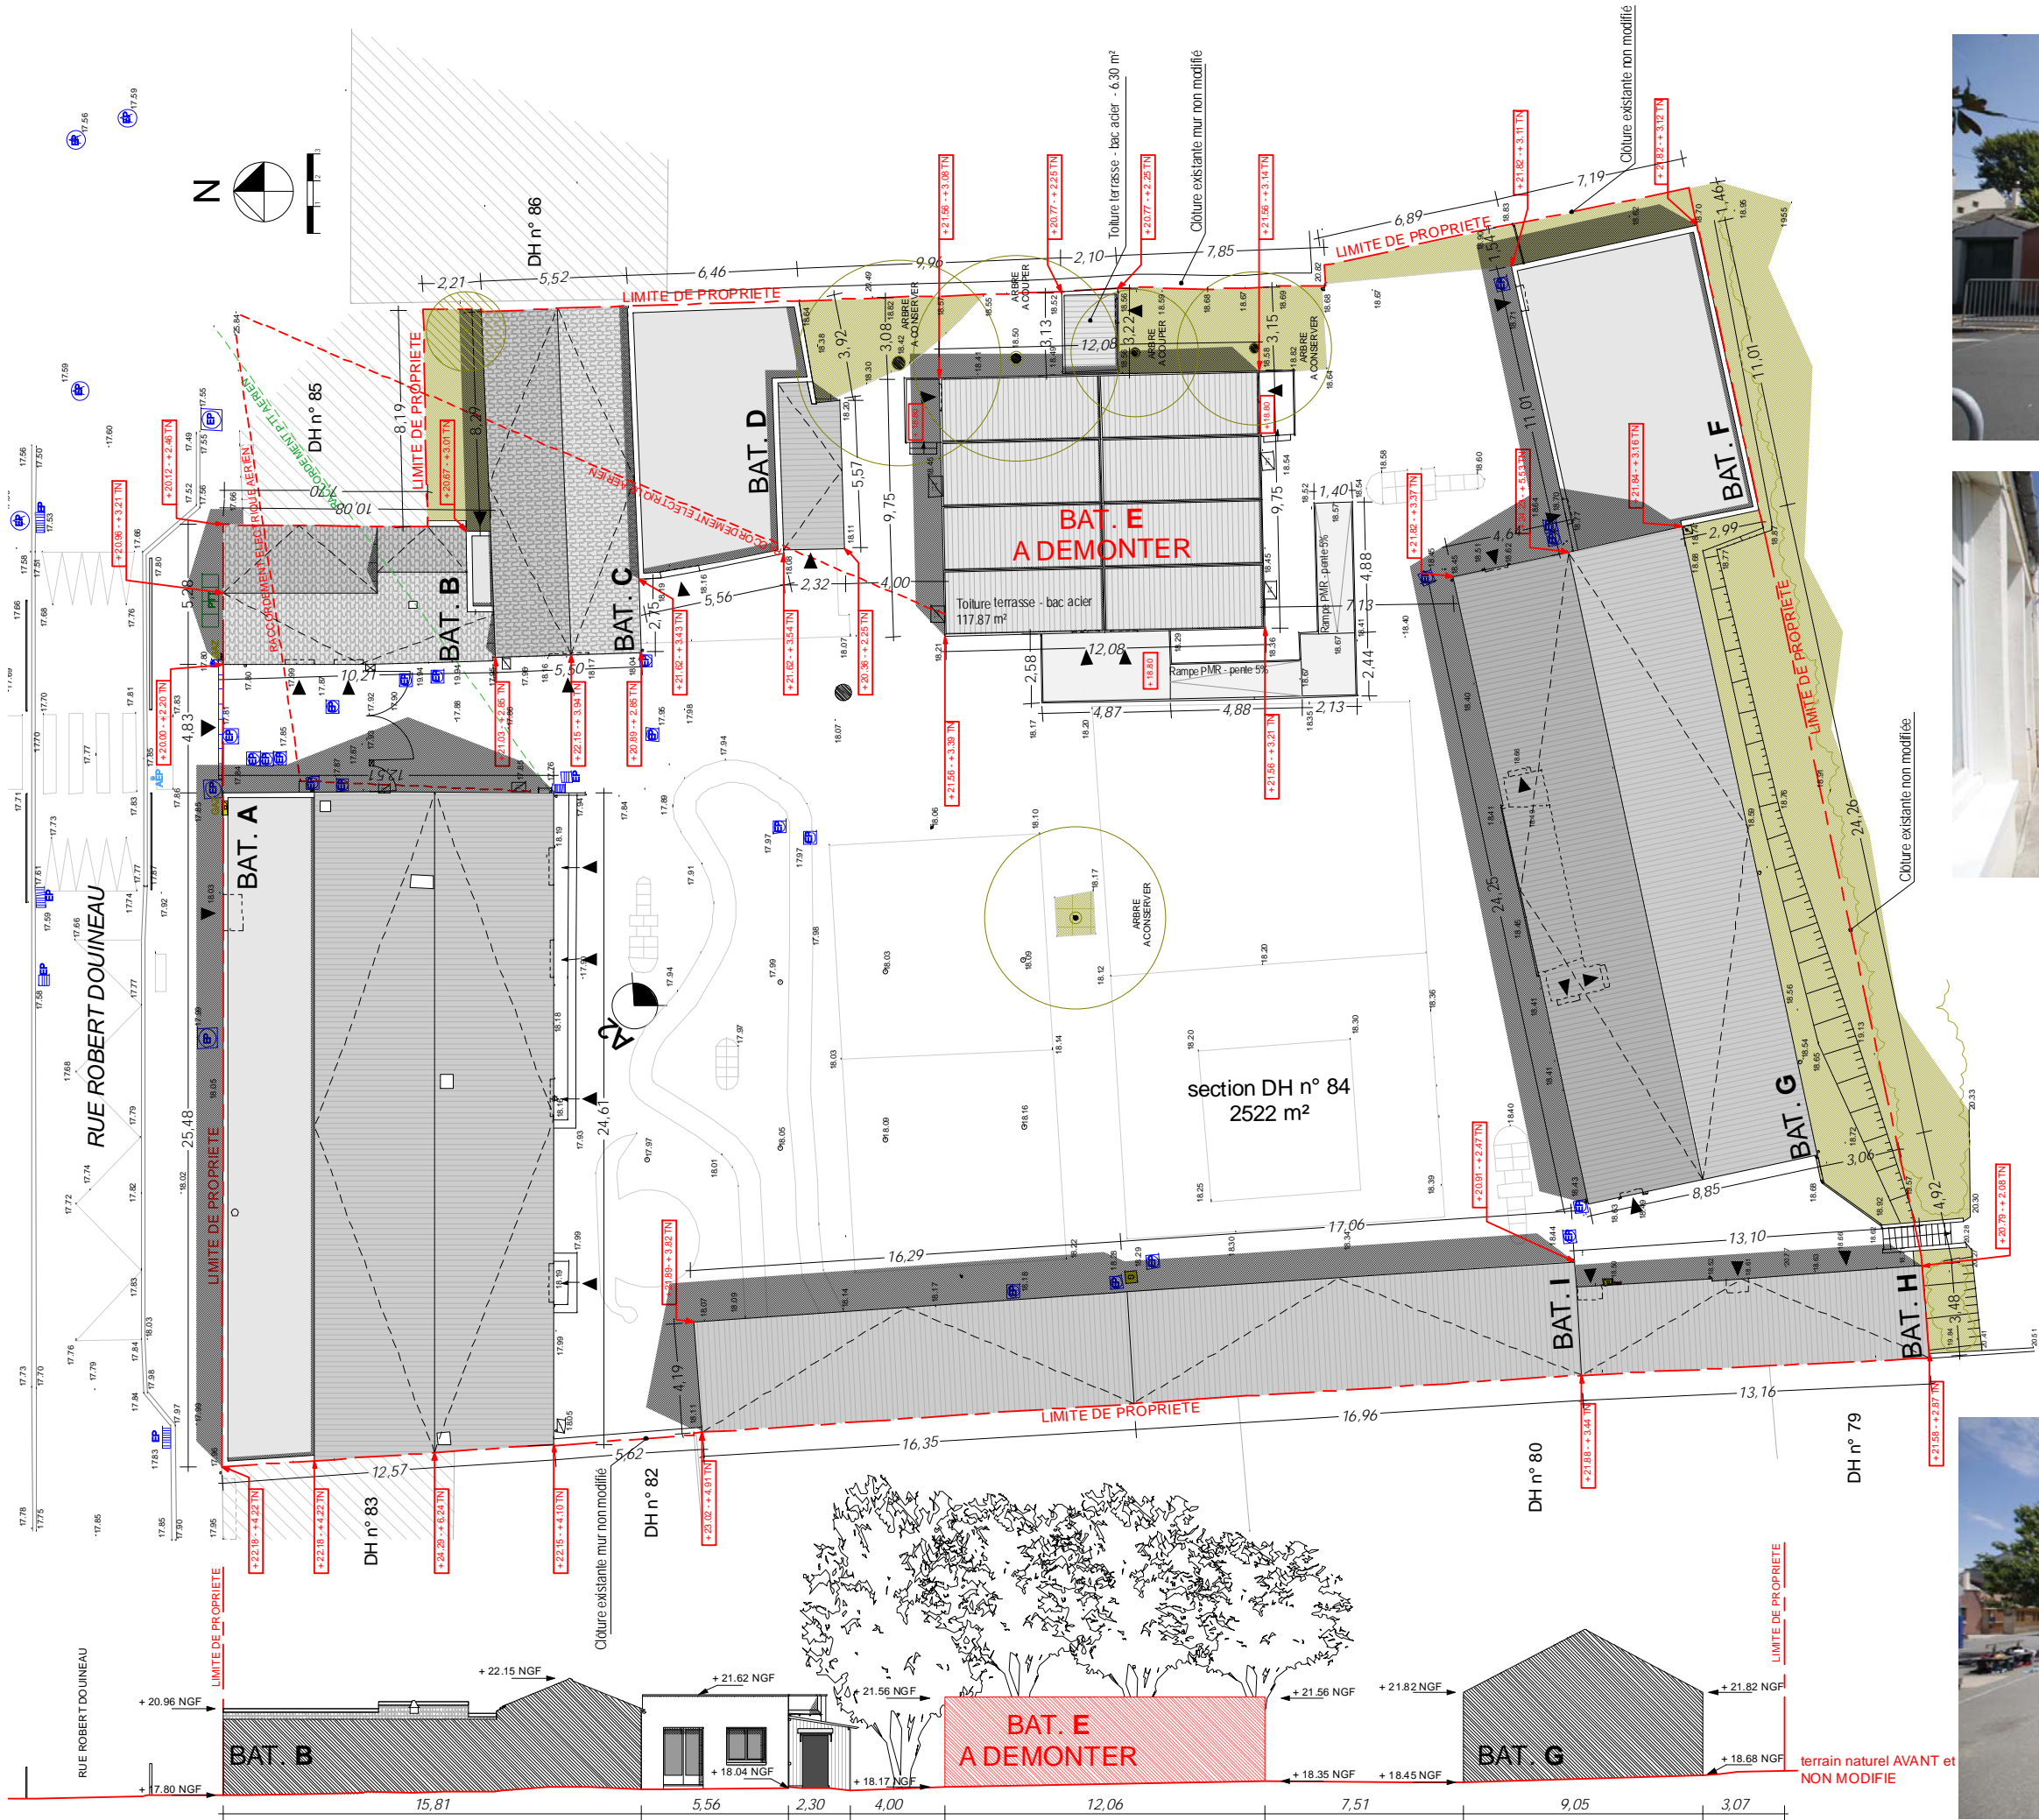

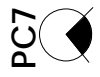

PC3 COUPE PAYSAGERE


PC6-1

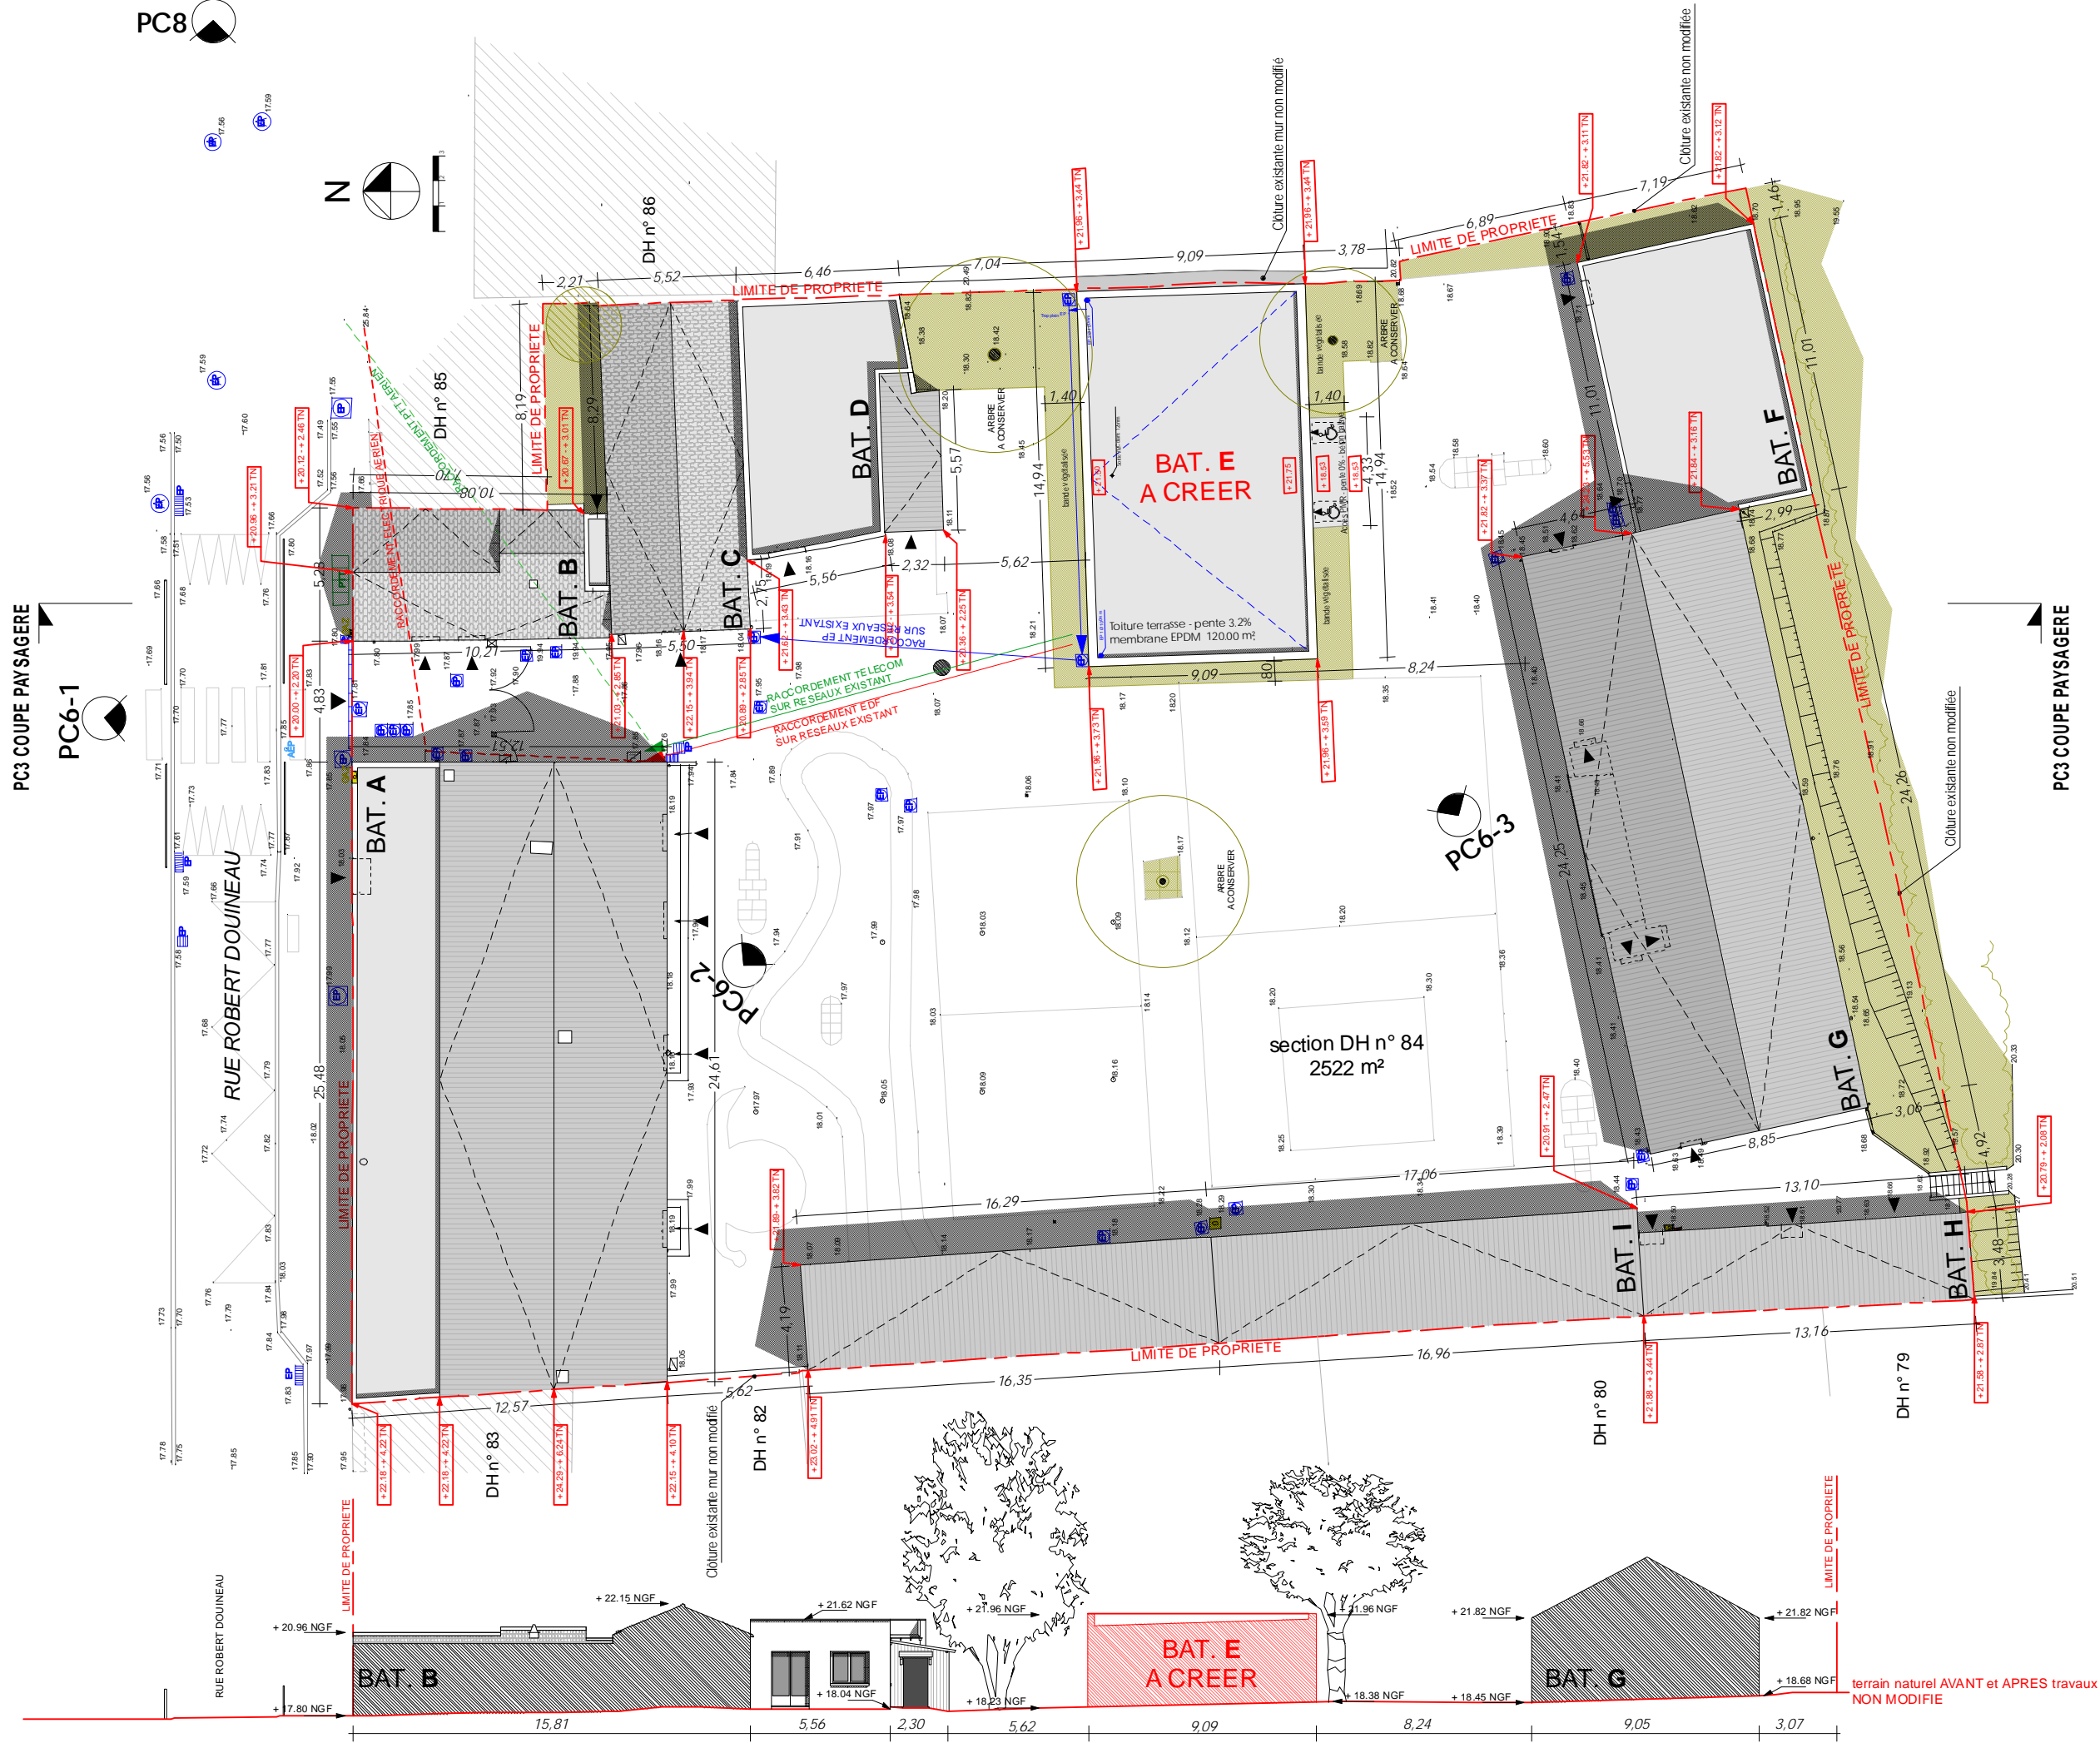


RUE ROBERT DOUINEAU

RUE ROBERT DOUINEAU


PC3 COUPE PAYSAGERE

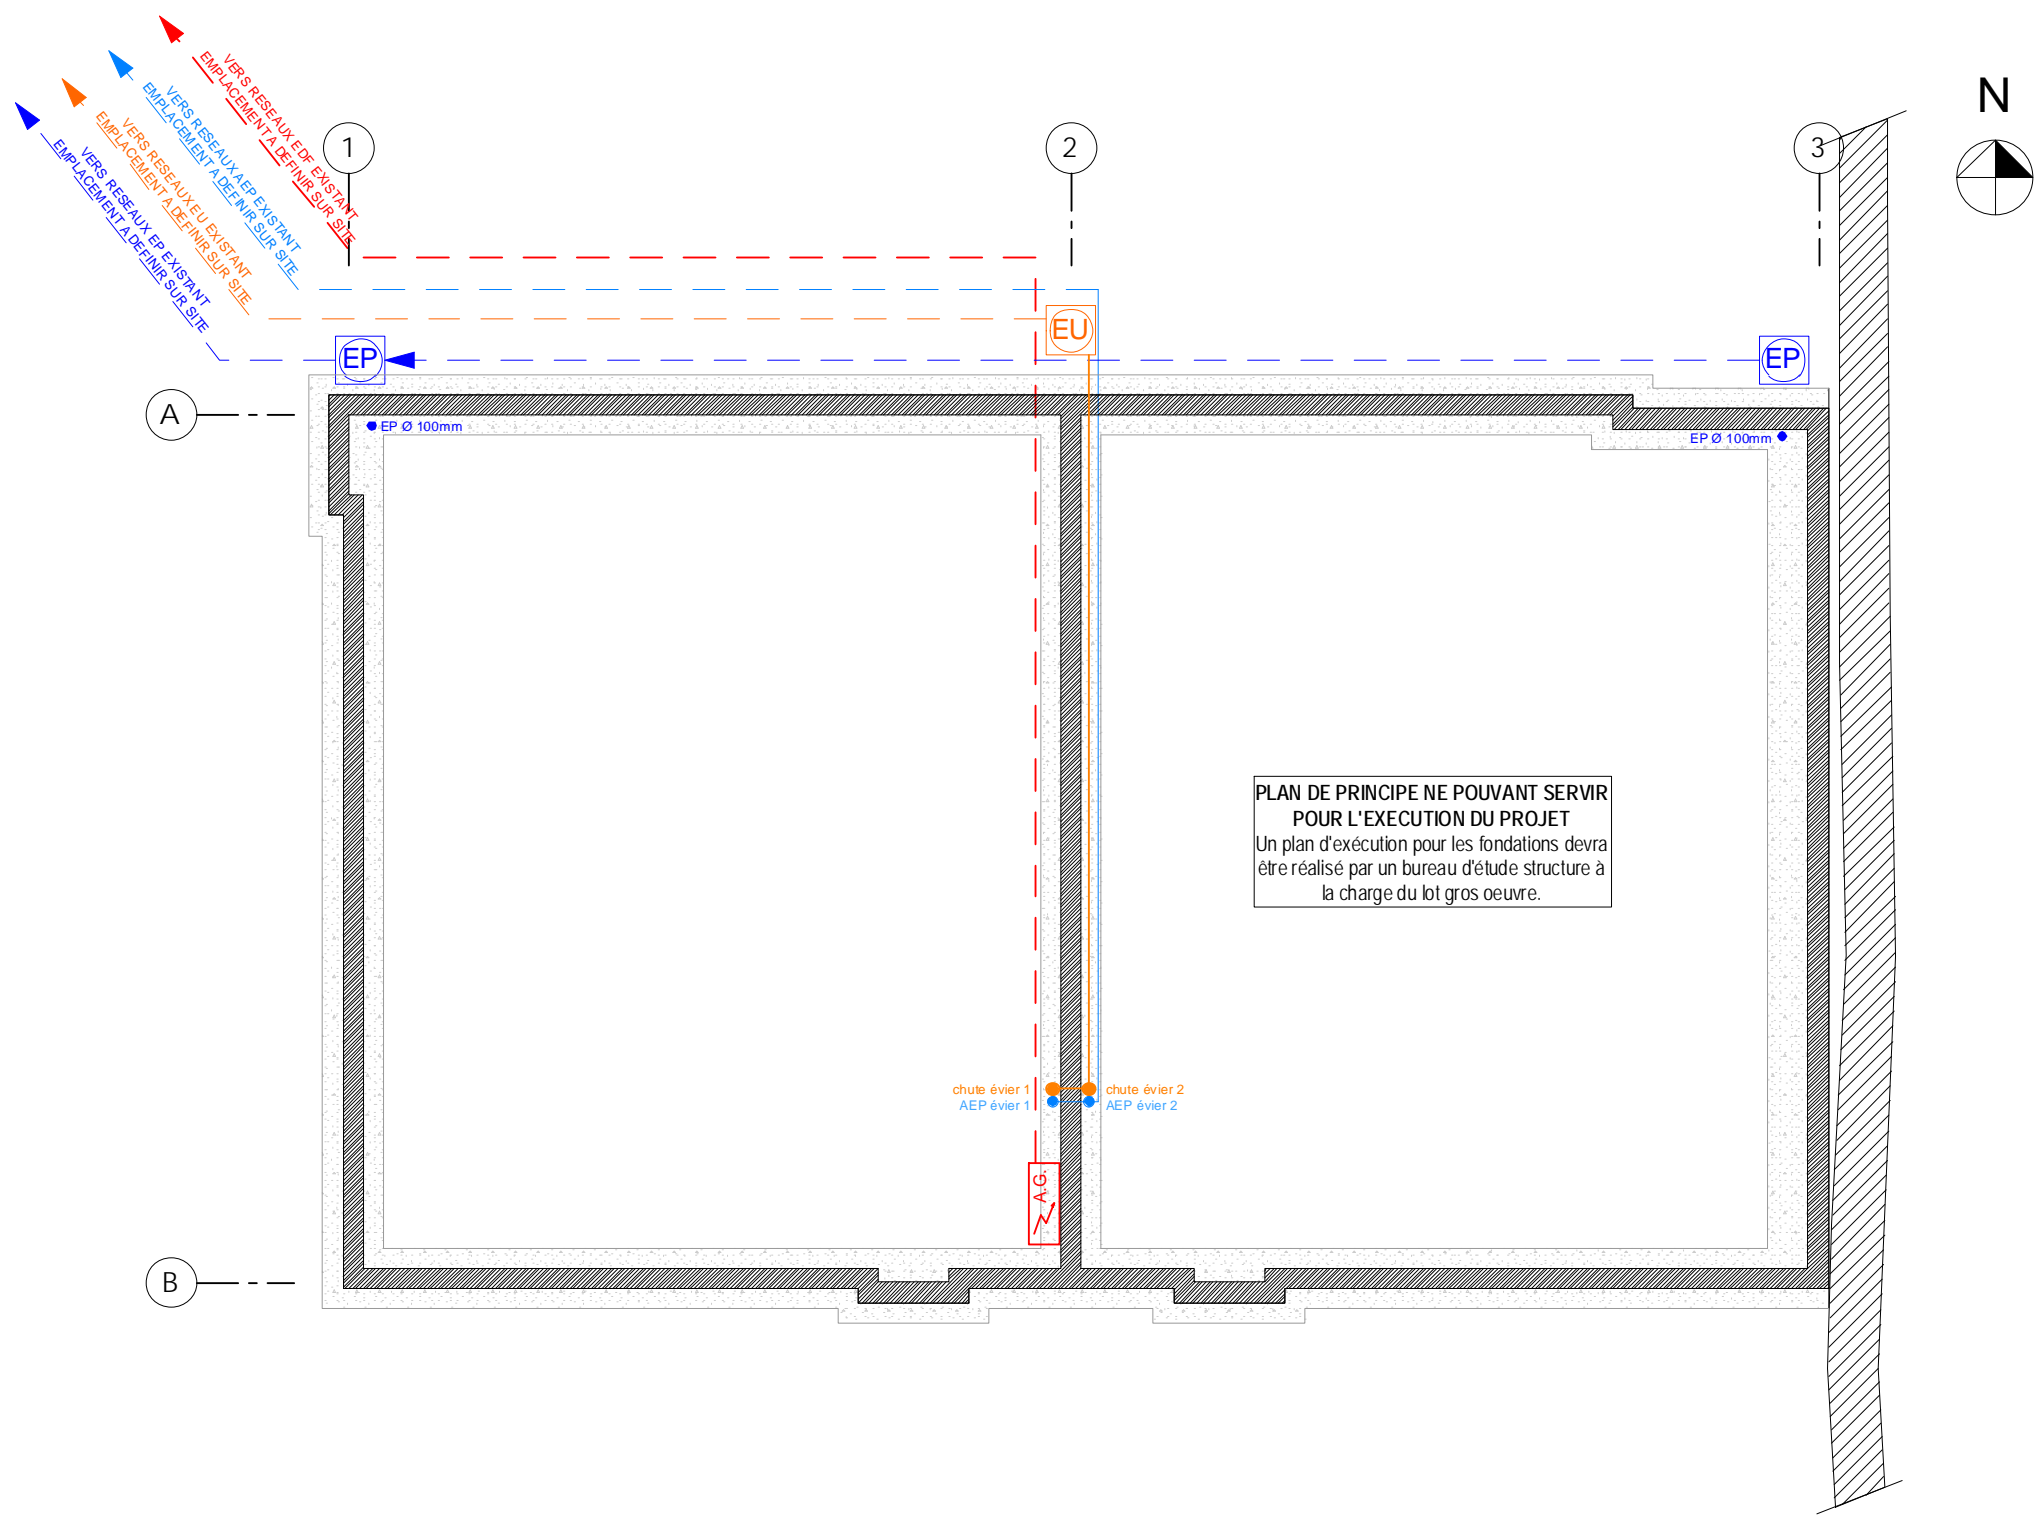


PLAN DE PRINCIPE NE POUVANT SERVIR
 POUR L'EXECUTION DU PROJET
 Un plan d'exécution pour les fondations devra
 être réalisé par un bureau d'étude structure à
 la charge du lot gros oeuvre.

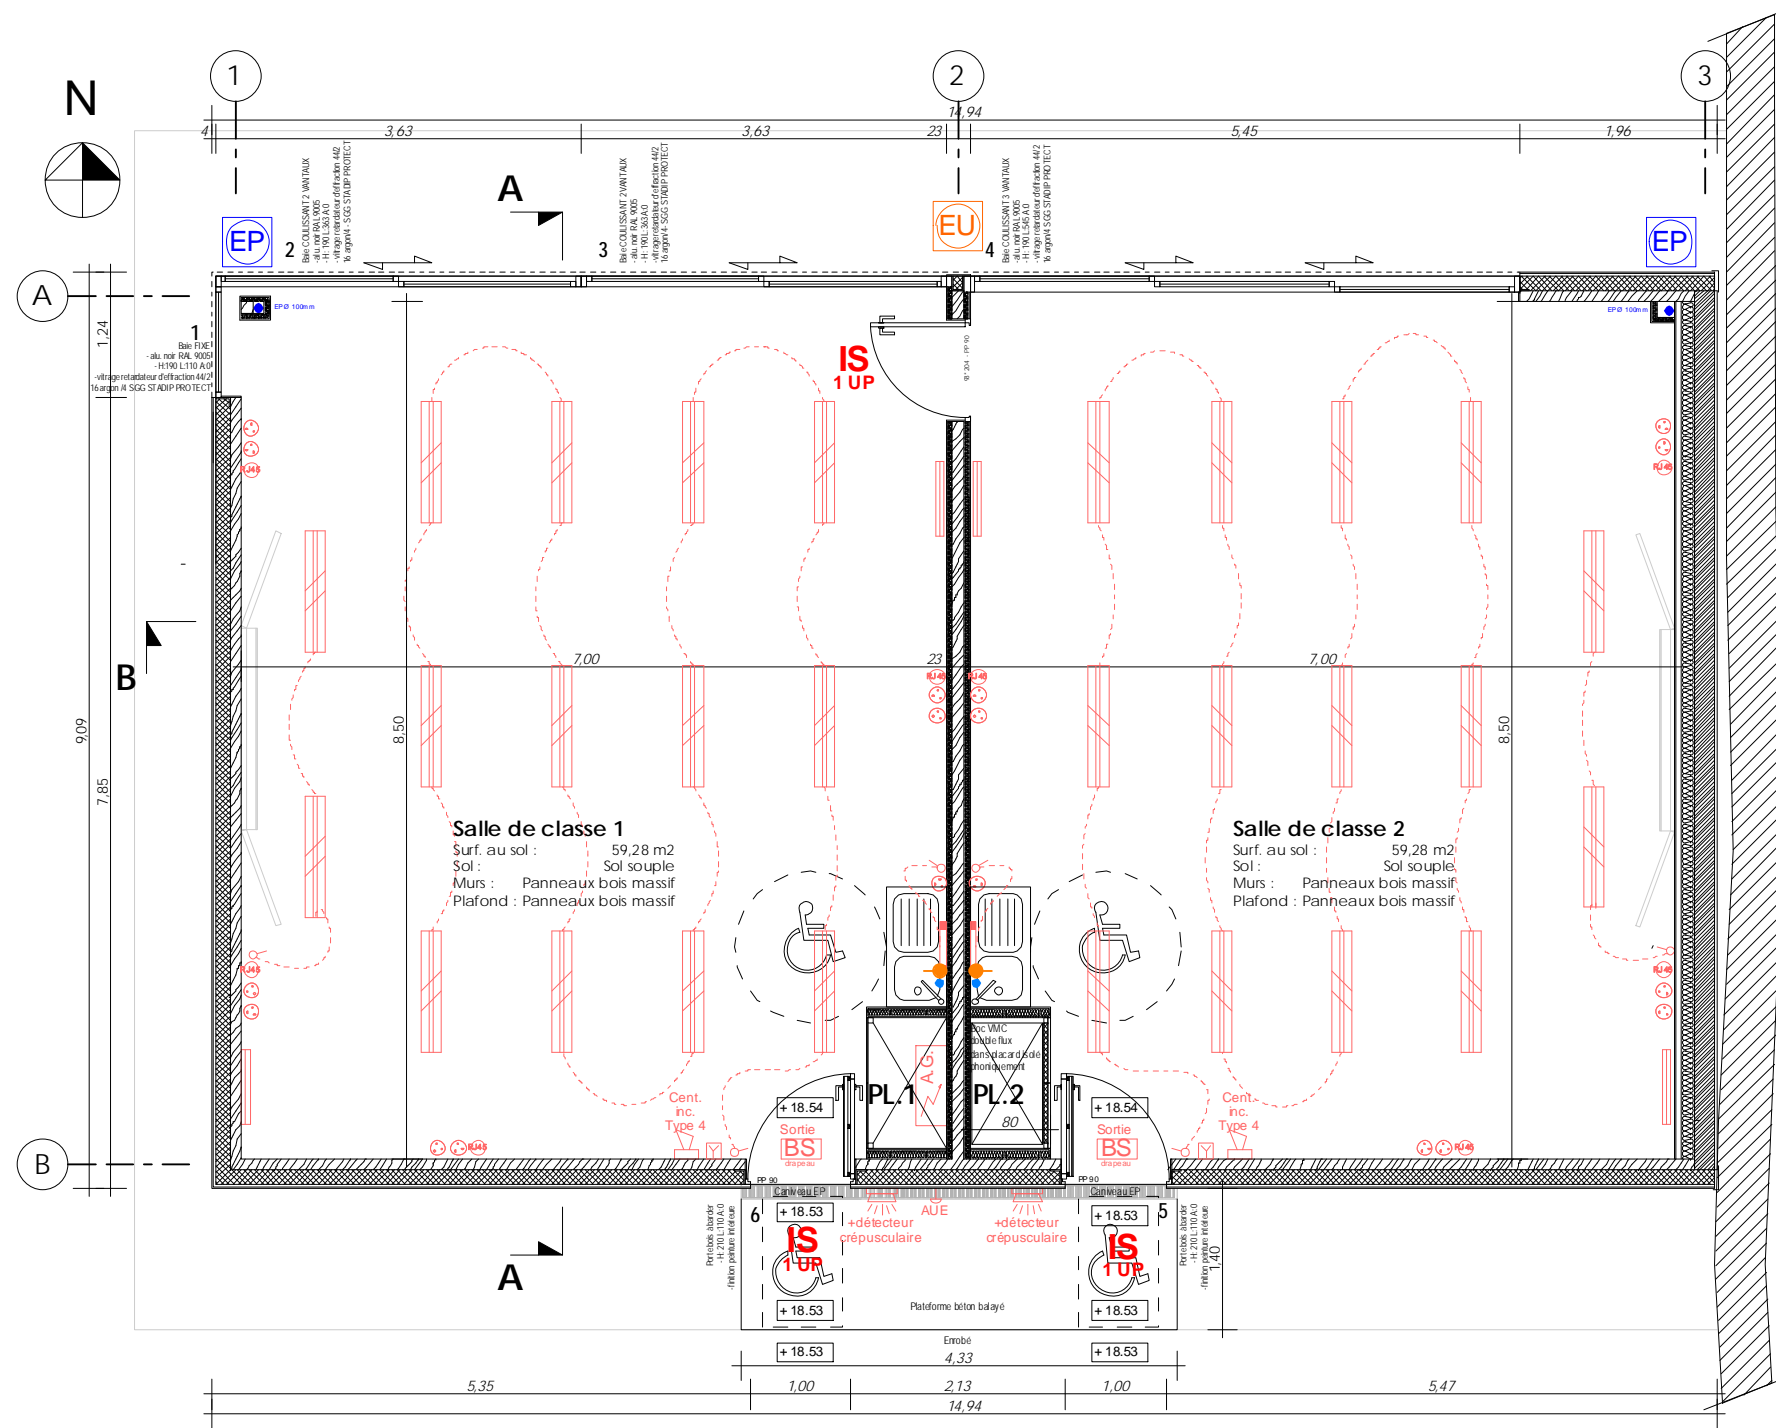


INCENDIE_CENTRALE_TYPE 4 SUR SECTEUR	Cent. inc. Type 4
ARRET D'URGENCE ELECTRIQUE ET VENTILATION	AUE
ARMOIRE ELECTRIQUE GENERALE	A.G.
SORTIE DE CABLE (POUR CONVECTEUR, BLOC SECOURS,...)	⊙
PRISE_2P+T_16A	⊕
RADIATEUR ELECTRIQUE	▬▬▬
BLOC SECOURS_60 LUMENS	BS
PROJECTEUR AVEC DETECTEUR INCORPORE 20 LUX MINI.	☛ +détecteur
INTERRUPTEURS POUR ECLAIRAGE	⊗
FLUO SAILLIE PARALUME_2x36W	▬▬▬
REGLETTE LUMINEUSE EN APPLIQUE	▬▬▬
PRISE DE COMMUNICATION RJ45	RJ45

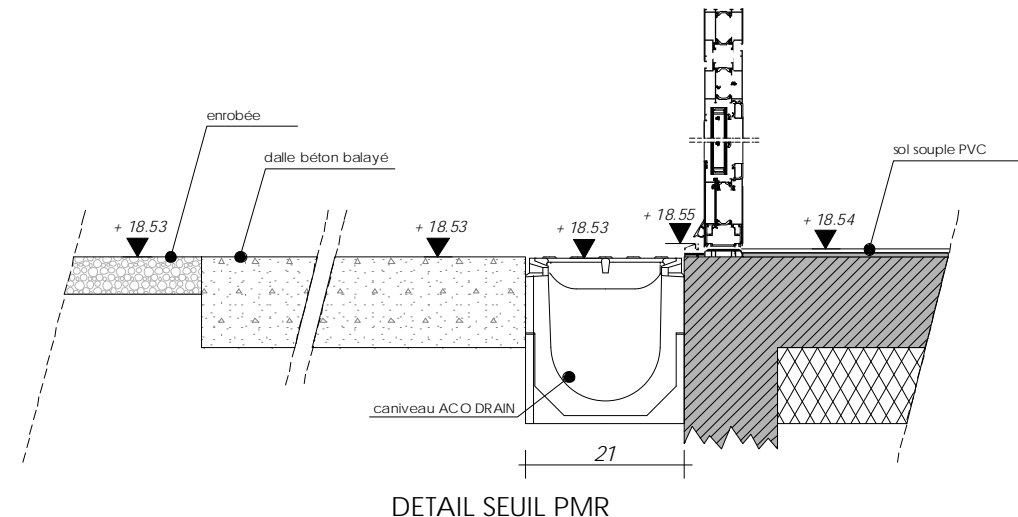



DETAIL SEUIL PMR




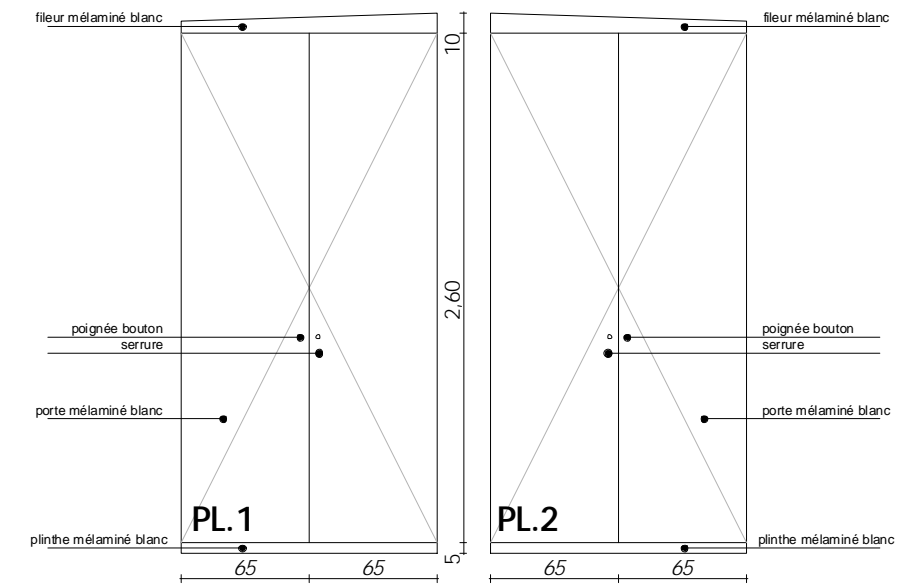


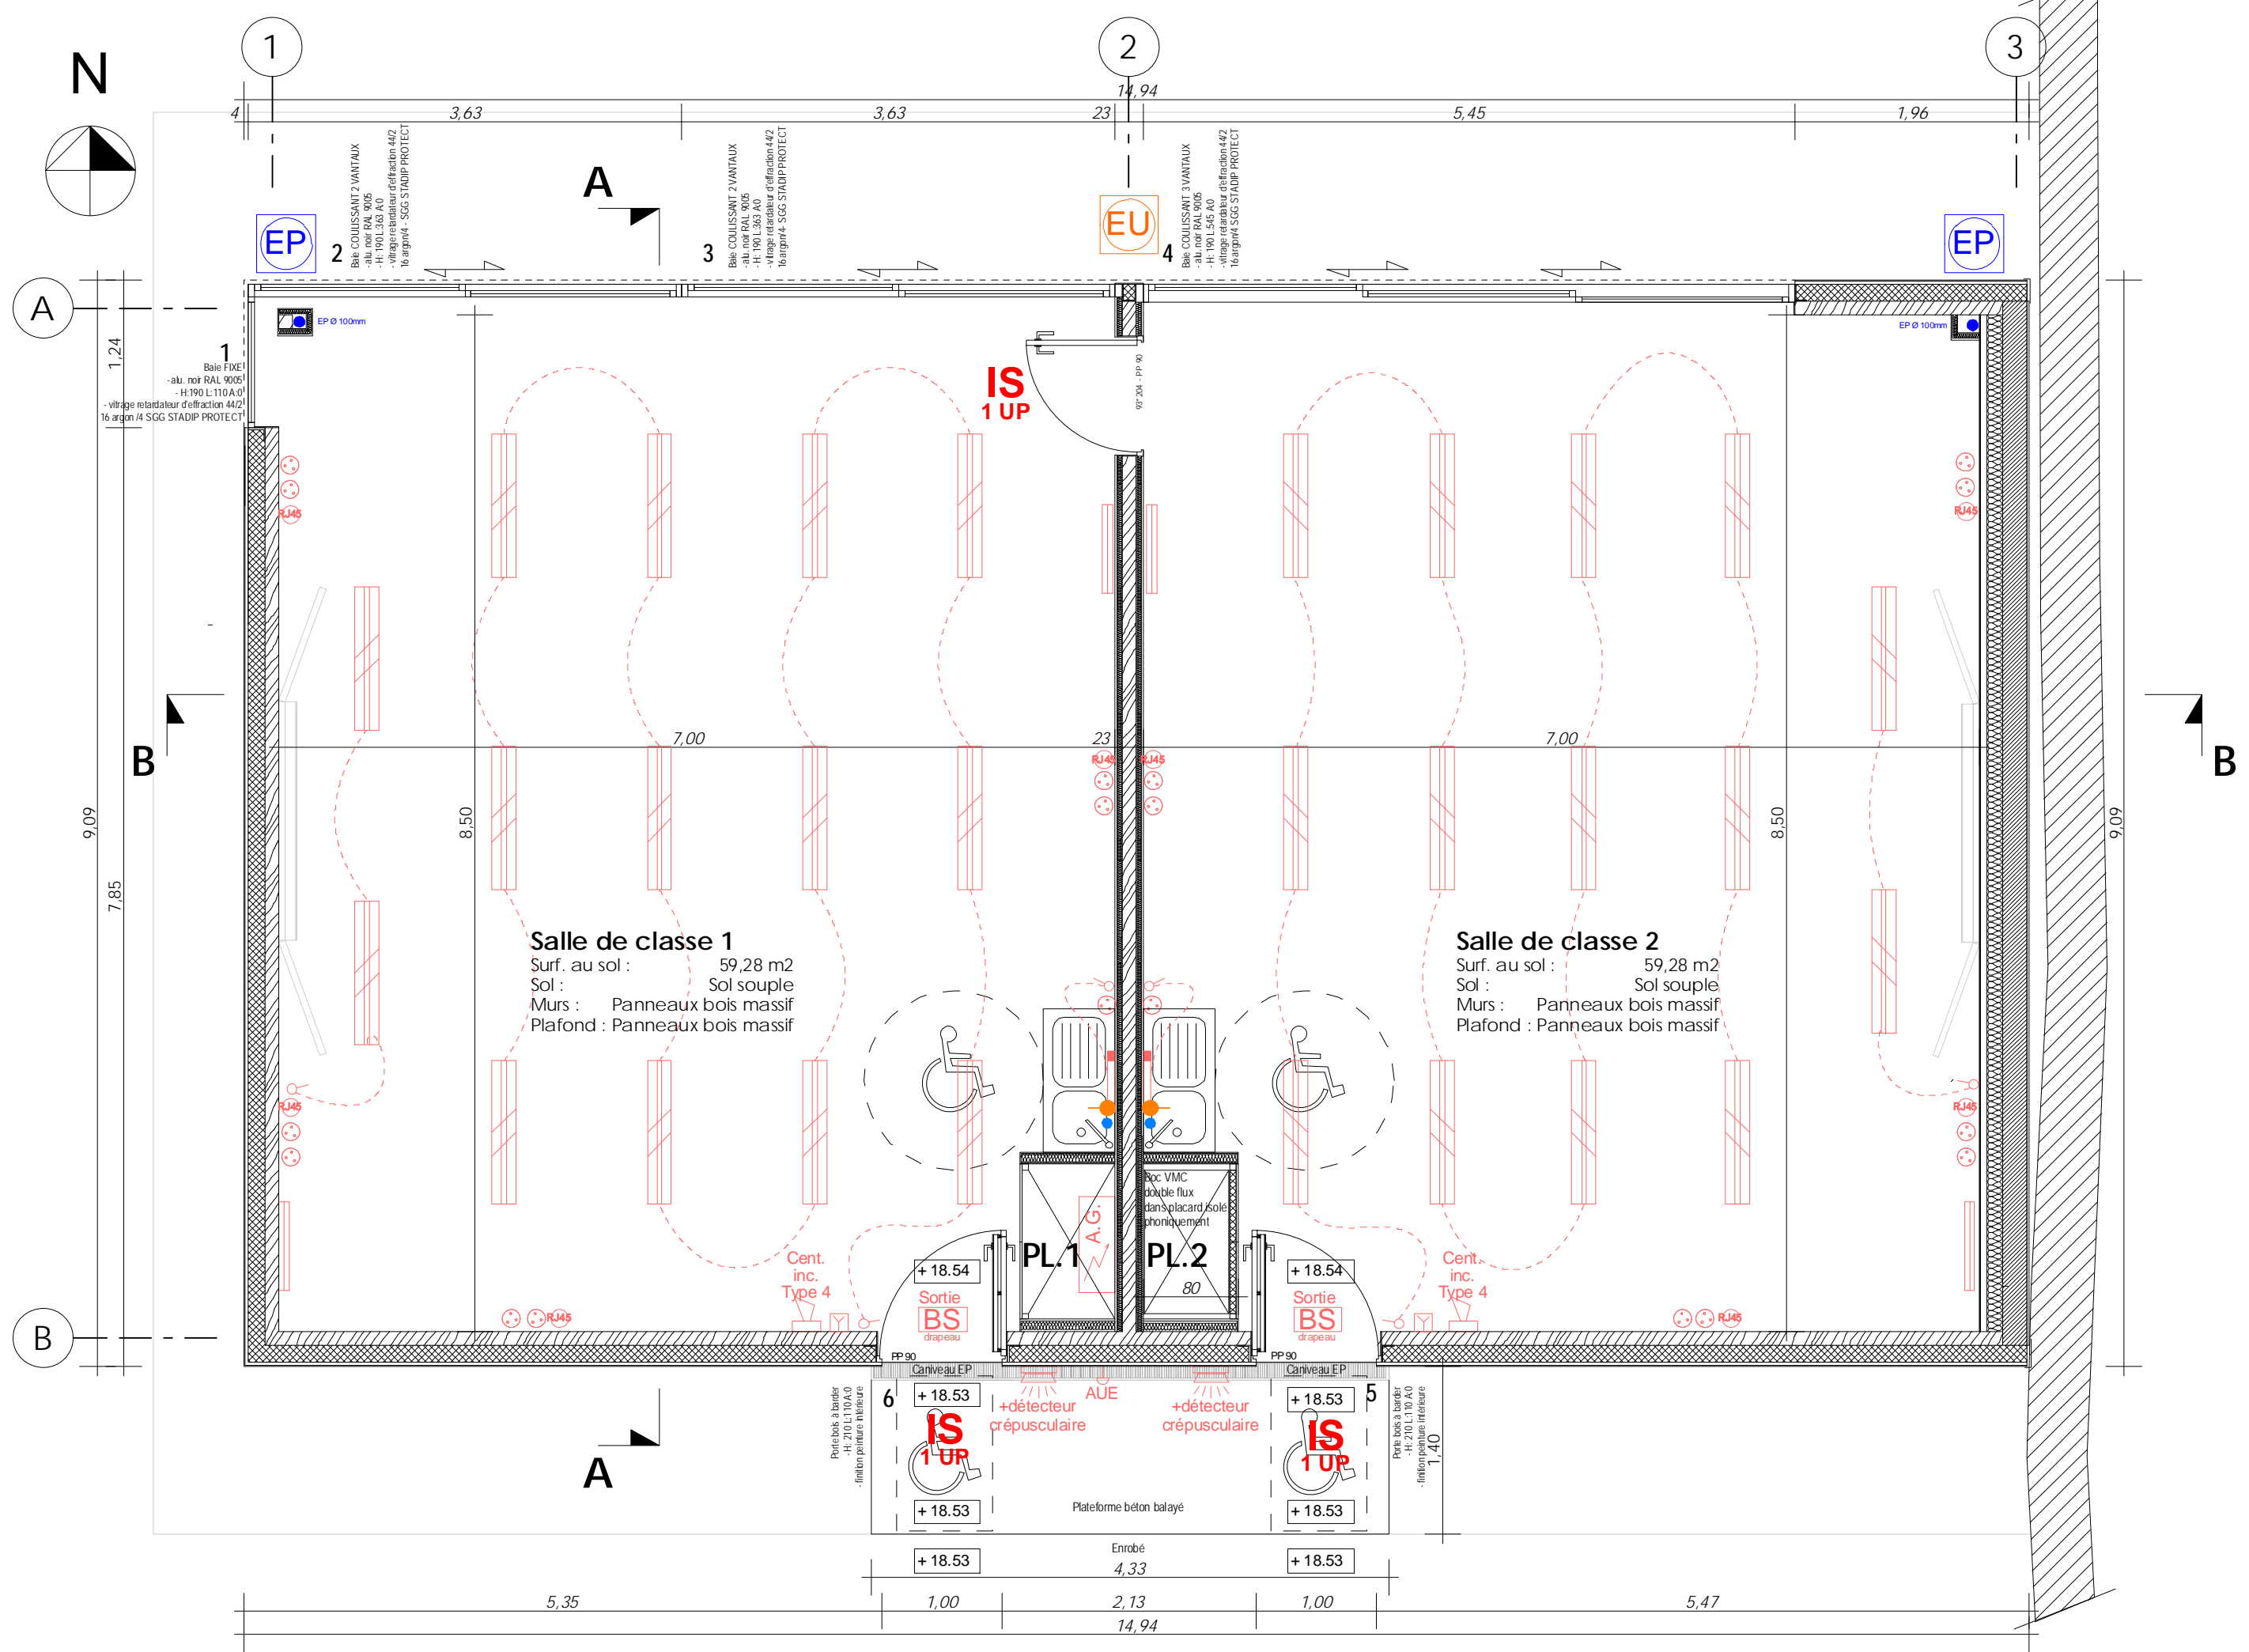


Salle de classe 1
 Surf. au sol : 59,28 m2
 Sol : Sol souple
 Murs : Panneaux bois massif
 Plafond : Panneaux bois massif


Salle de classe 2
 Surf. au sol : 59,28 m2
 Sol : Sol souple
 Murs : Panneaux bois massif
 Plafond : Panneaux bois massif

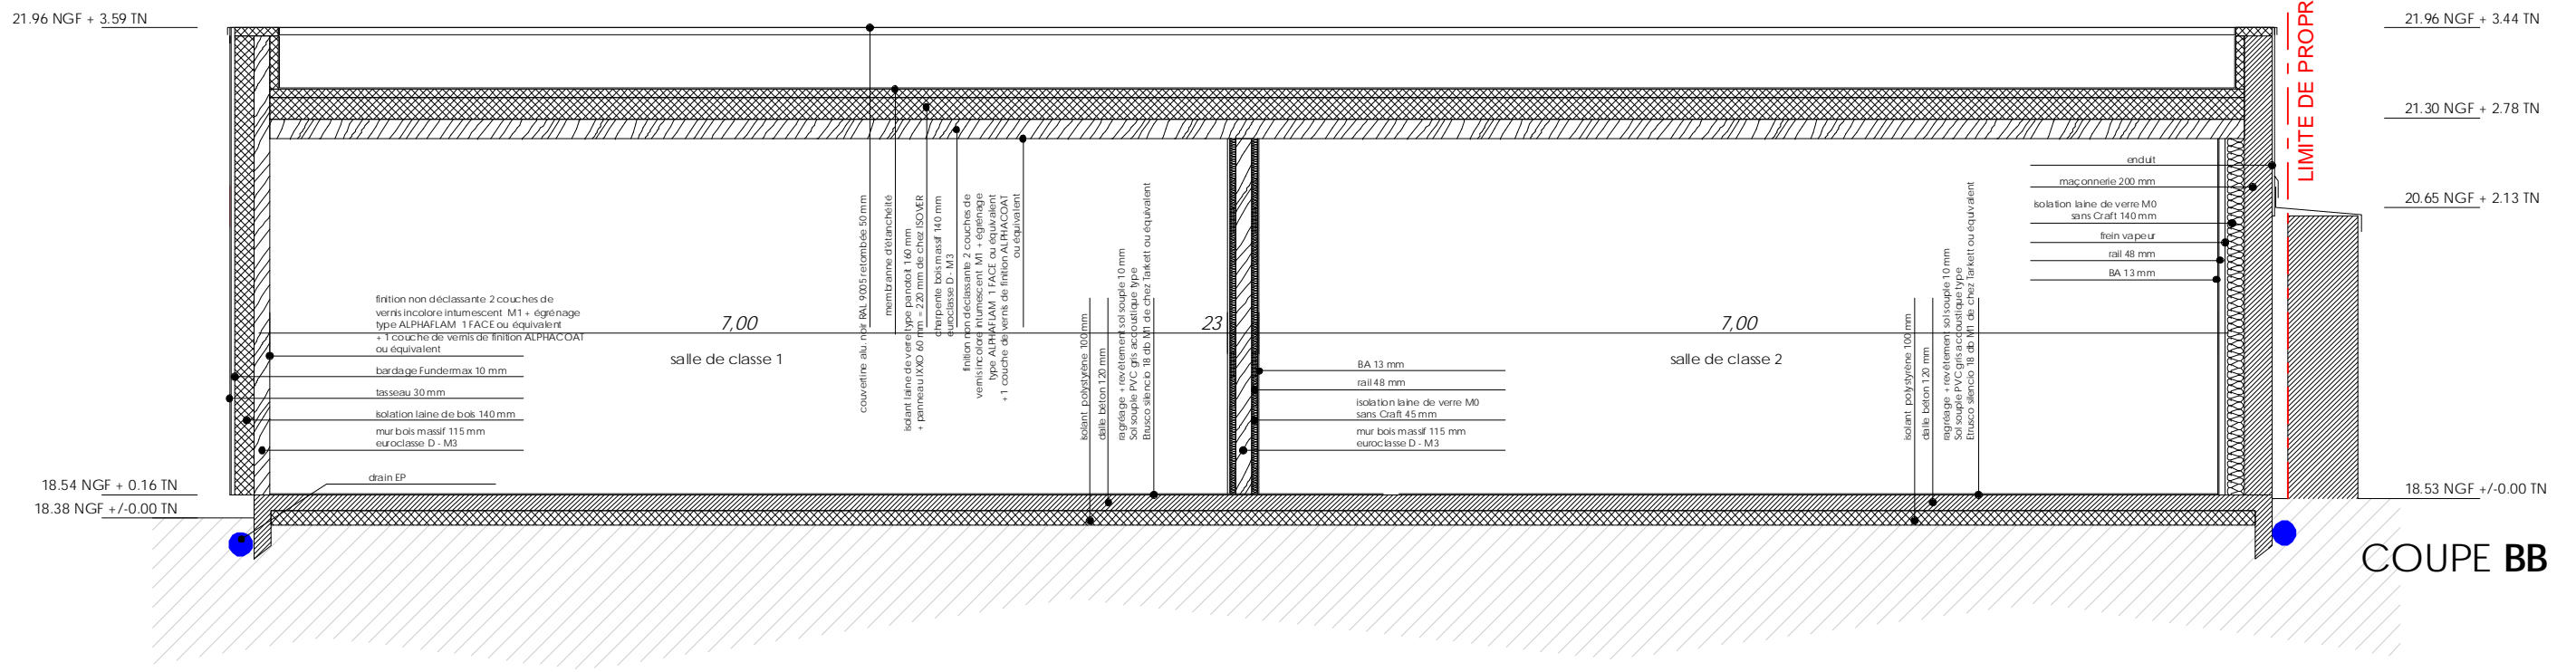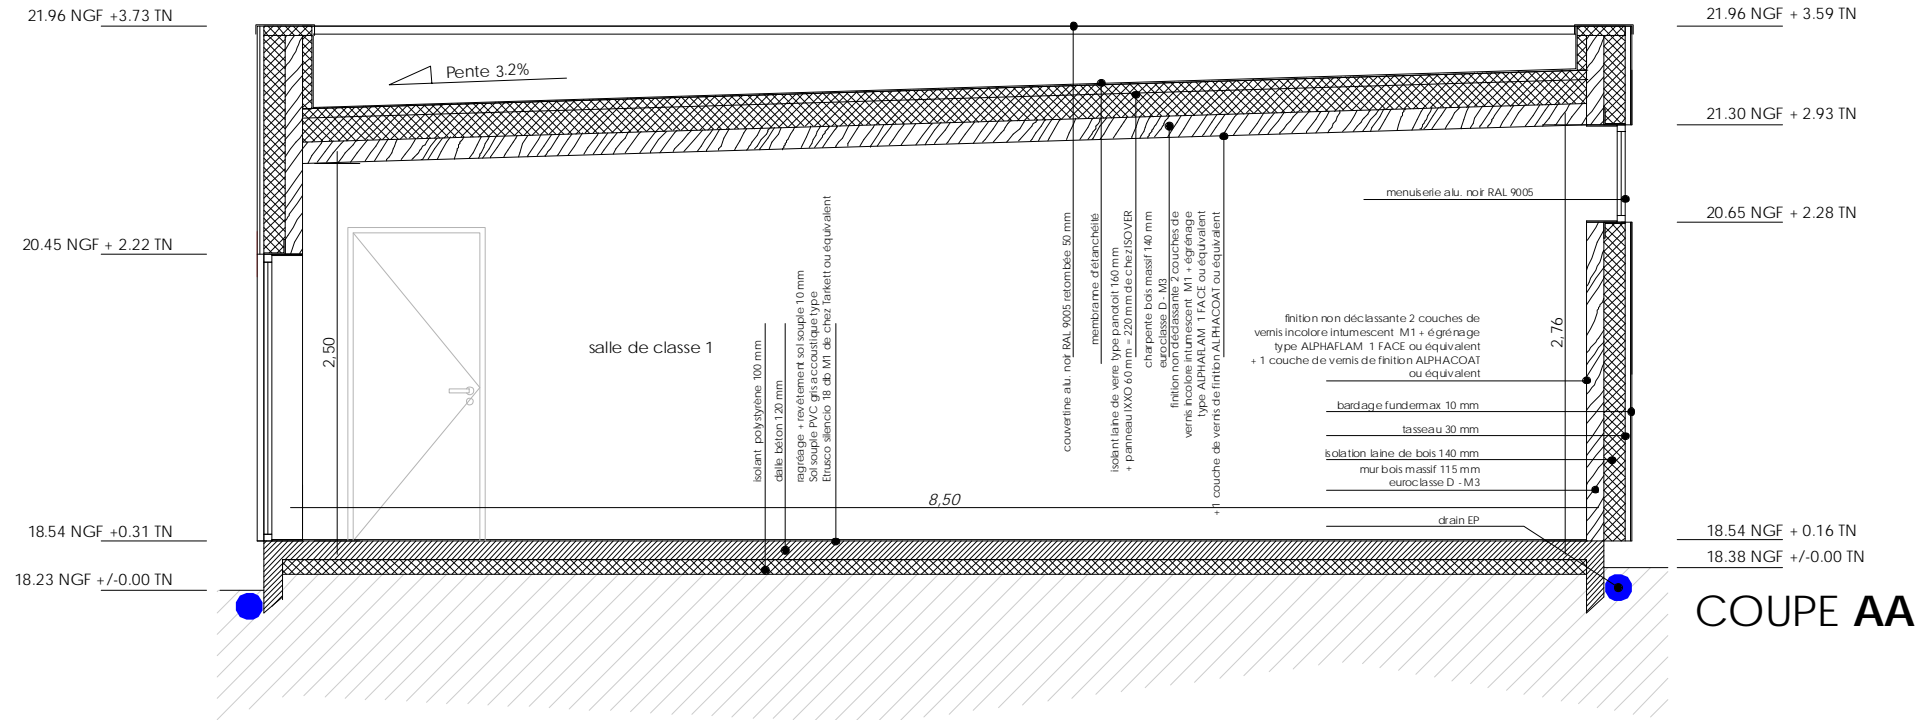

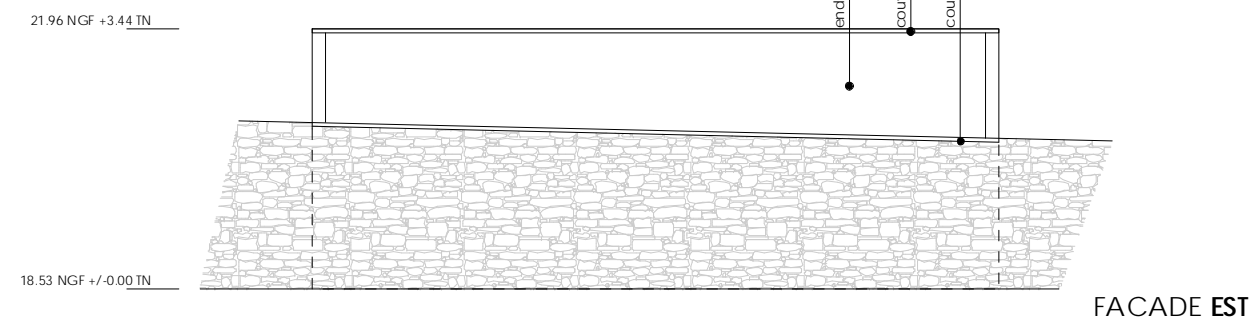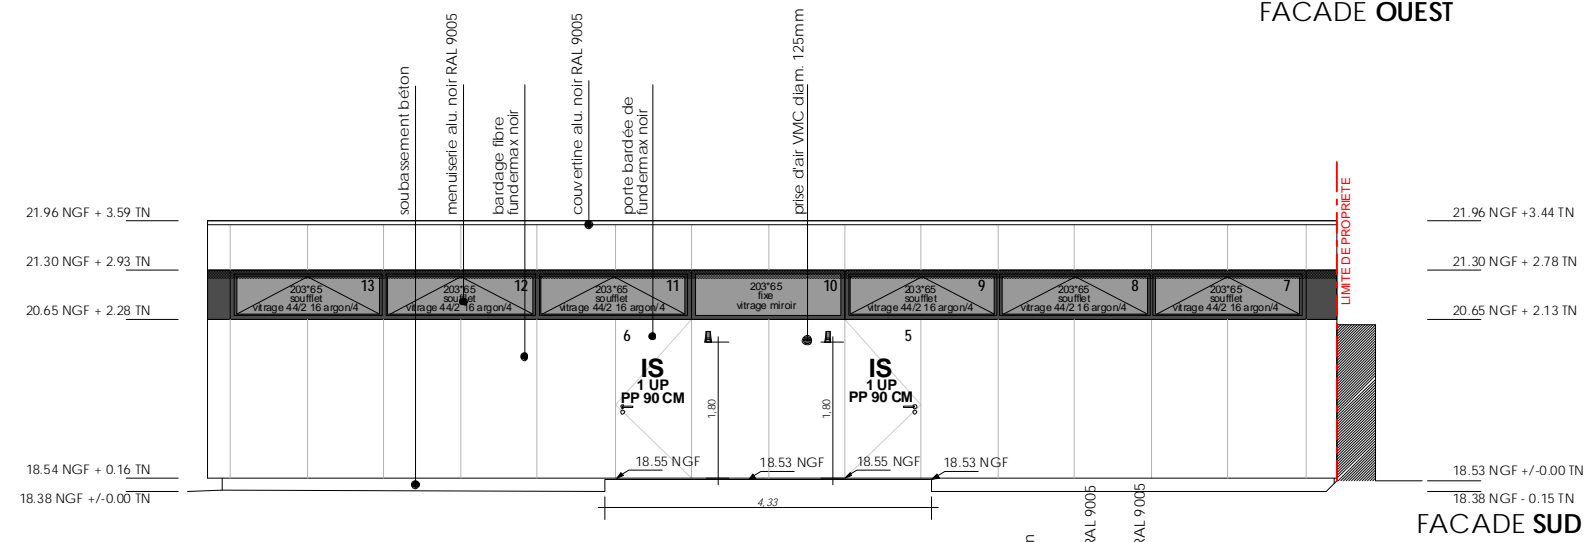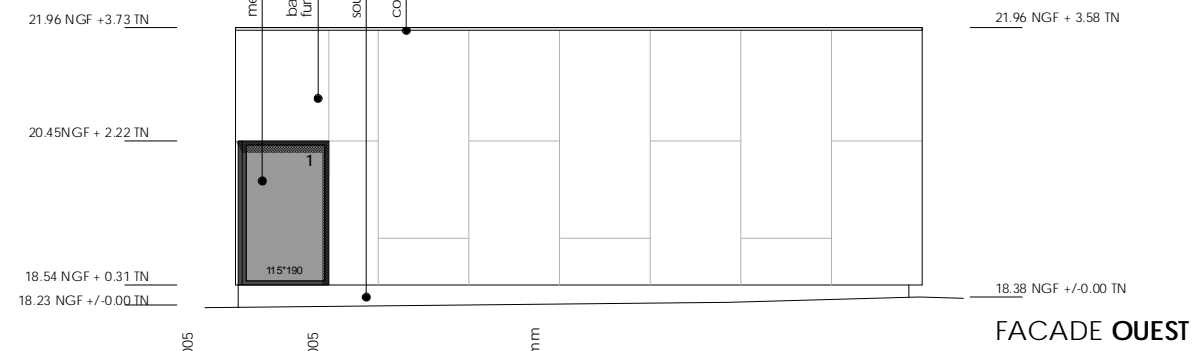
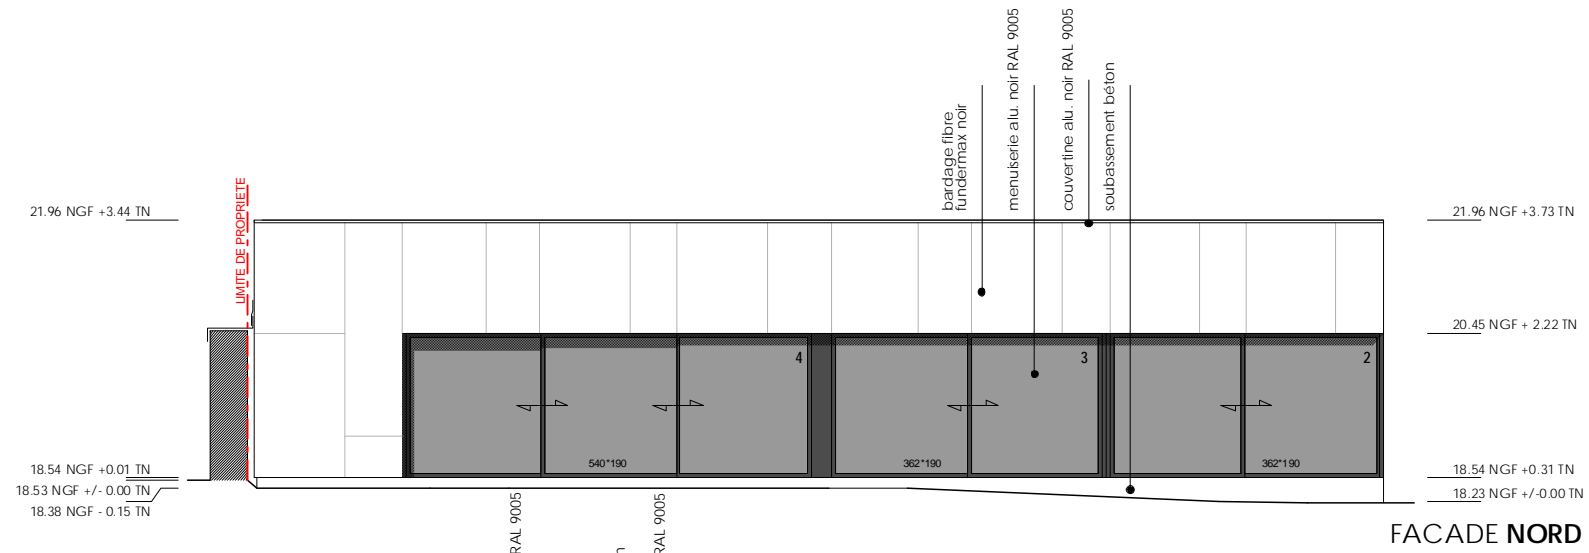


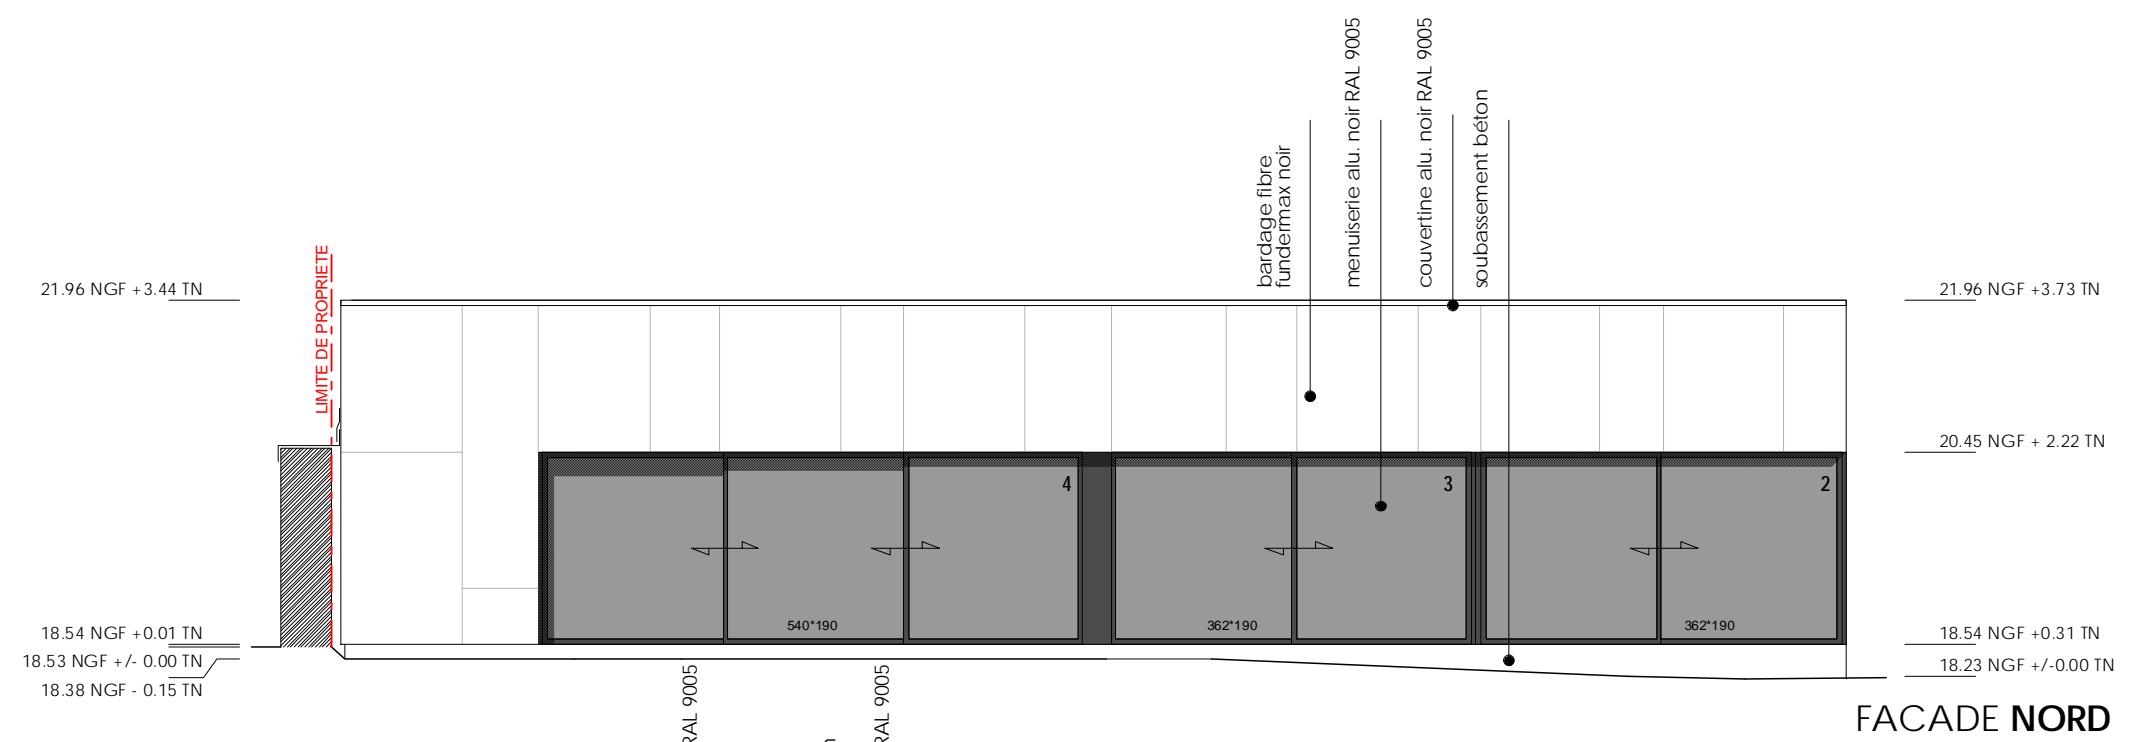

FACADE NORD

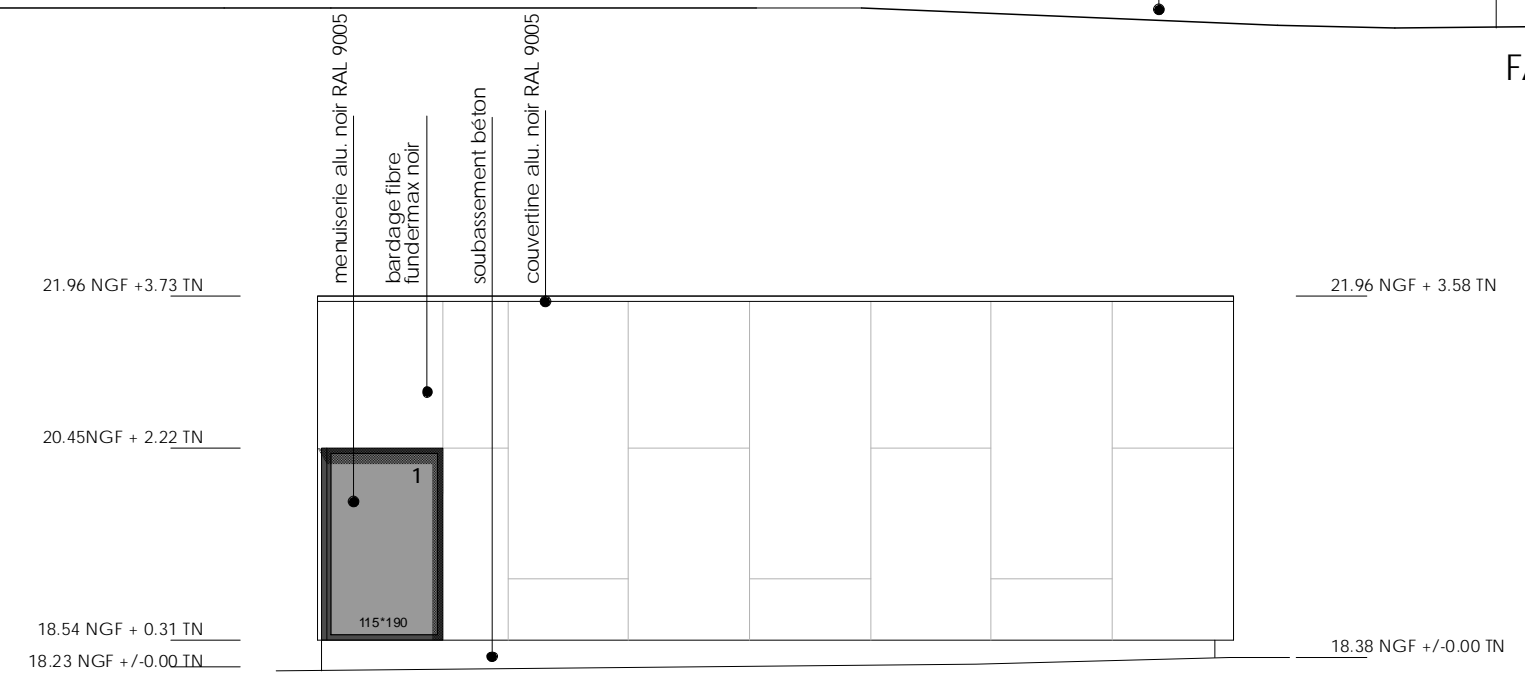


FACADE OUEST

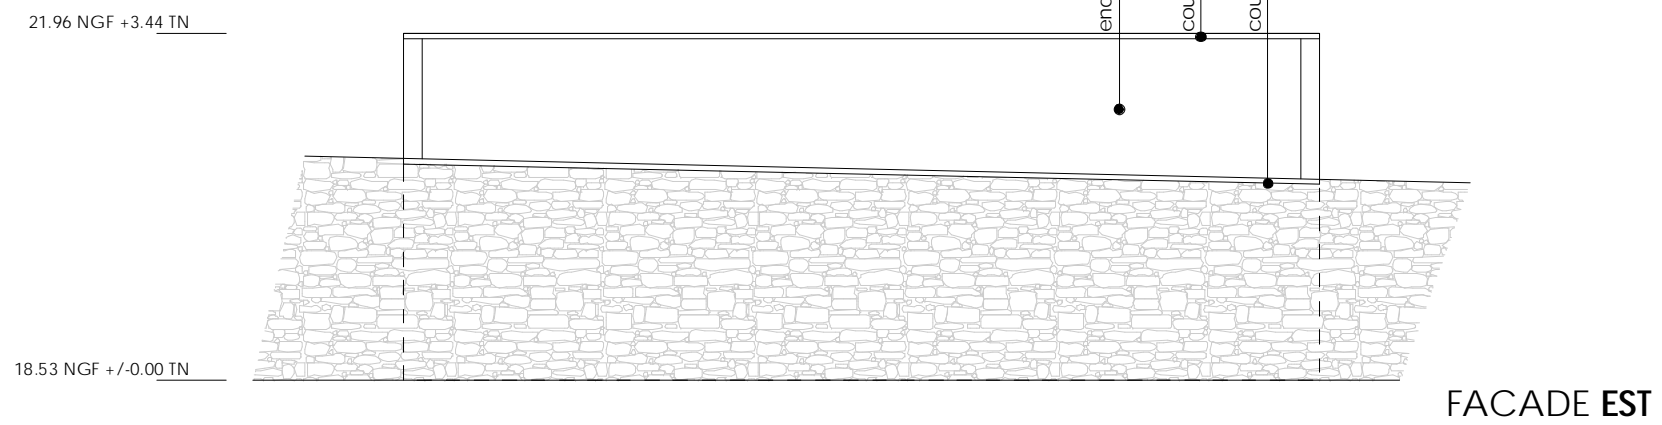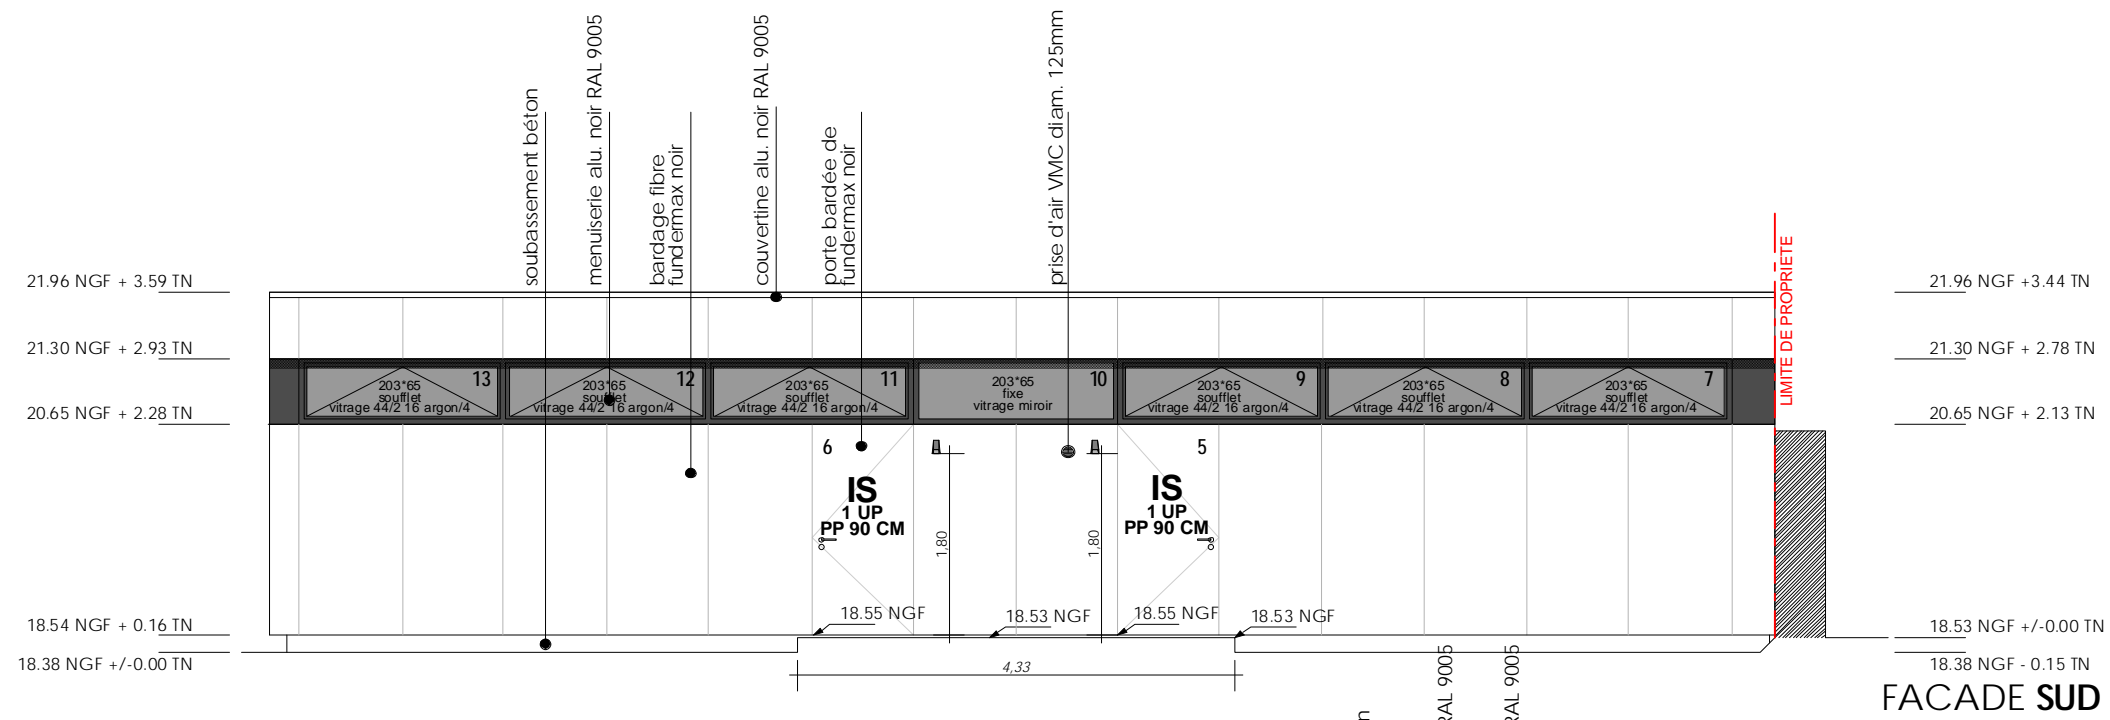

APPAREILLAGES ELECTRIQUES - NOTA: des appareillages équivalents pourront être proposés

MARQUE	REFERENCE	EMPLACEMENT
LEDS C4	Applique ANGLE 05-9565-Z5-B8	APPLIQUES EXTERIEURES

LEGRAND	Applique PRISMALINE / LINOLITE INCANDESCENT 75W	APPLIQUES AU DESSUS EVIER
---------	---	---------------------------

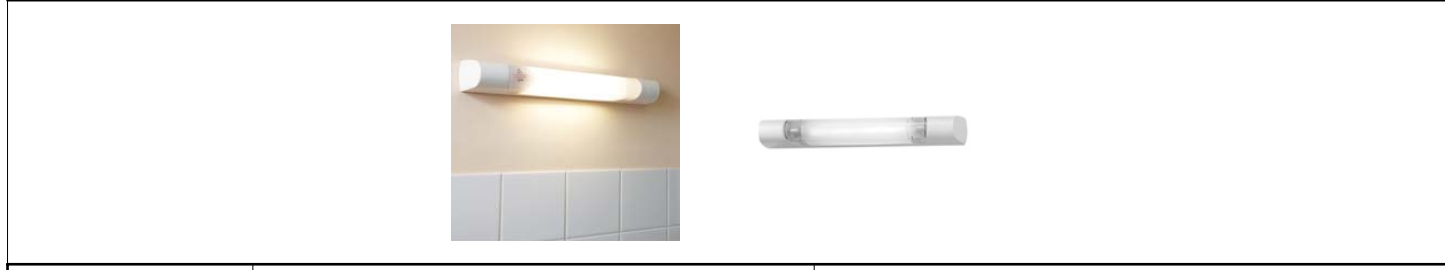

LEGRAND	Gamme d'interrupteurs encastrés et saillie MOSAIC	ENSEMBLE DU PROJET
---------	---	--------------------




ATLANTIC	panneaux rayonnants SOLIUS	ENSEMBLE DES RADIATEURS
----------	----------------------------	-------------------------



APPAREILLAGES SANITAIRES - NOTA: des appareillages équivalents pourront être proposés

PAINI	Robinet simple eau froide - 17000FL - chrome	EVIERS SALLES DE CLASSE
-------	--	-------------------------

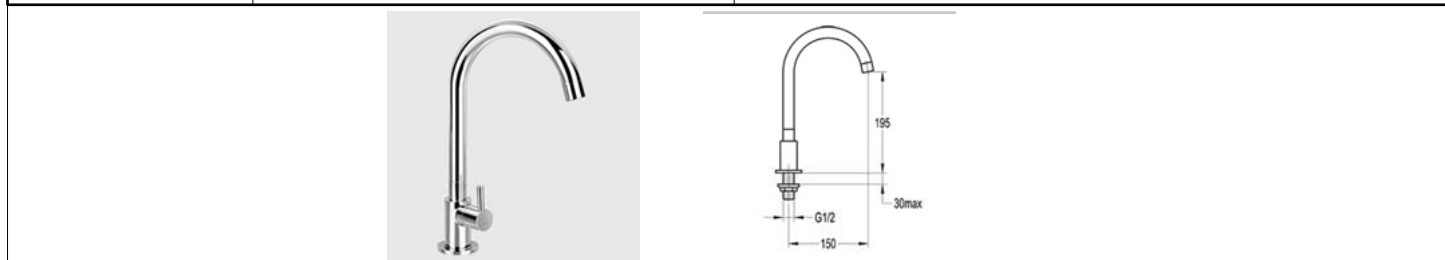

REVETEMENT MURAUX - NOTA: des appareillages équivalents pourront être proposés

MARQUE	REFERENCE	EMPLACEMENT
Point P	Arte one - serie Archicolor - 20*20 cm - coloris blanc	ENSEMBLE DES CREDENCES EVIERS




REVETEMENT DE SOL - NOTA: des appareillages équivalents pourront être proposés

TARKETT	sol souple acoustique ETRUSCO SILENCIO 18 db M1 - coloris gris argent	SOLS DES SALLES DE CLASSE
---------	---	---------------------------



QUINCAILLERIE - NOTA: des appareillages équivalents pourront être proposés

EUROWALE	poignée de porte rosace POMEROL	ENSEMBLE DES POIGNEES INTERIEURES
----------	---------------------------------	-----------------------------------

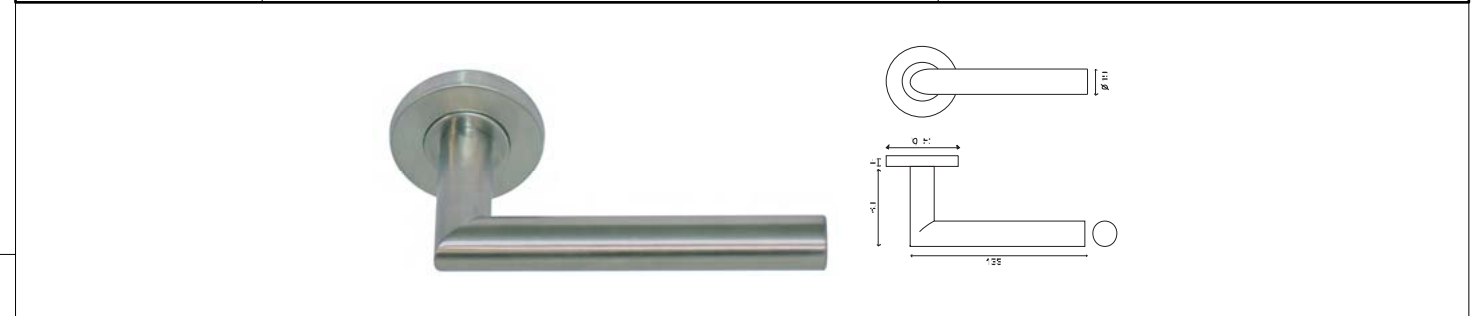

LEGALLAIS	bouton de placard BOEDIC	ENSEMBLE DES POIGNEES DE PLACARD
-----------	--------------------------	----------------------------------

