



Boulevard Jaques Cartier

NIVEAU DE LA ROUTE -2,70

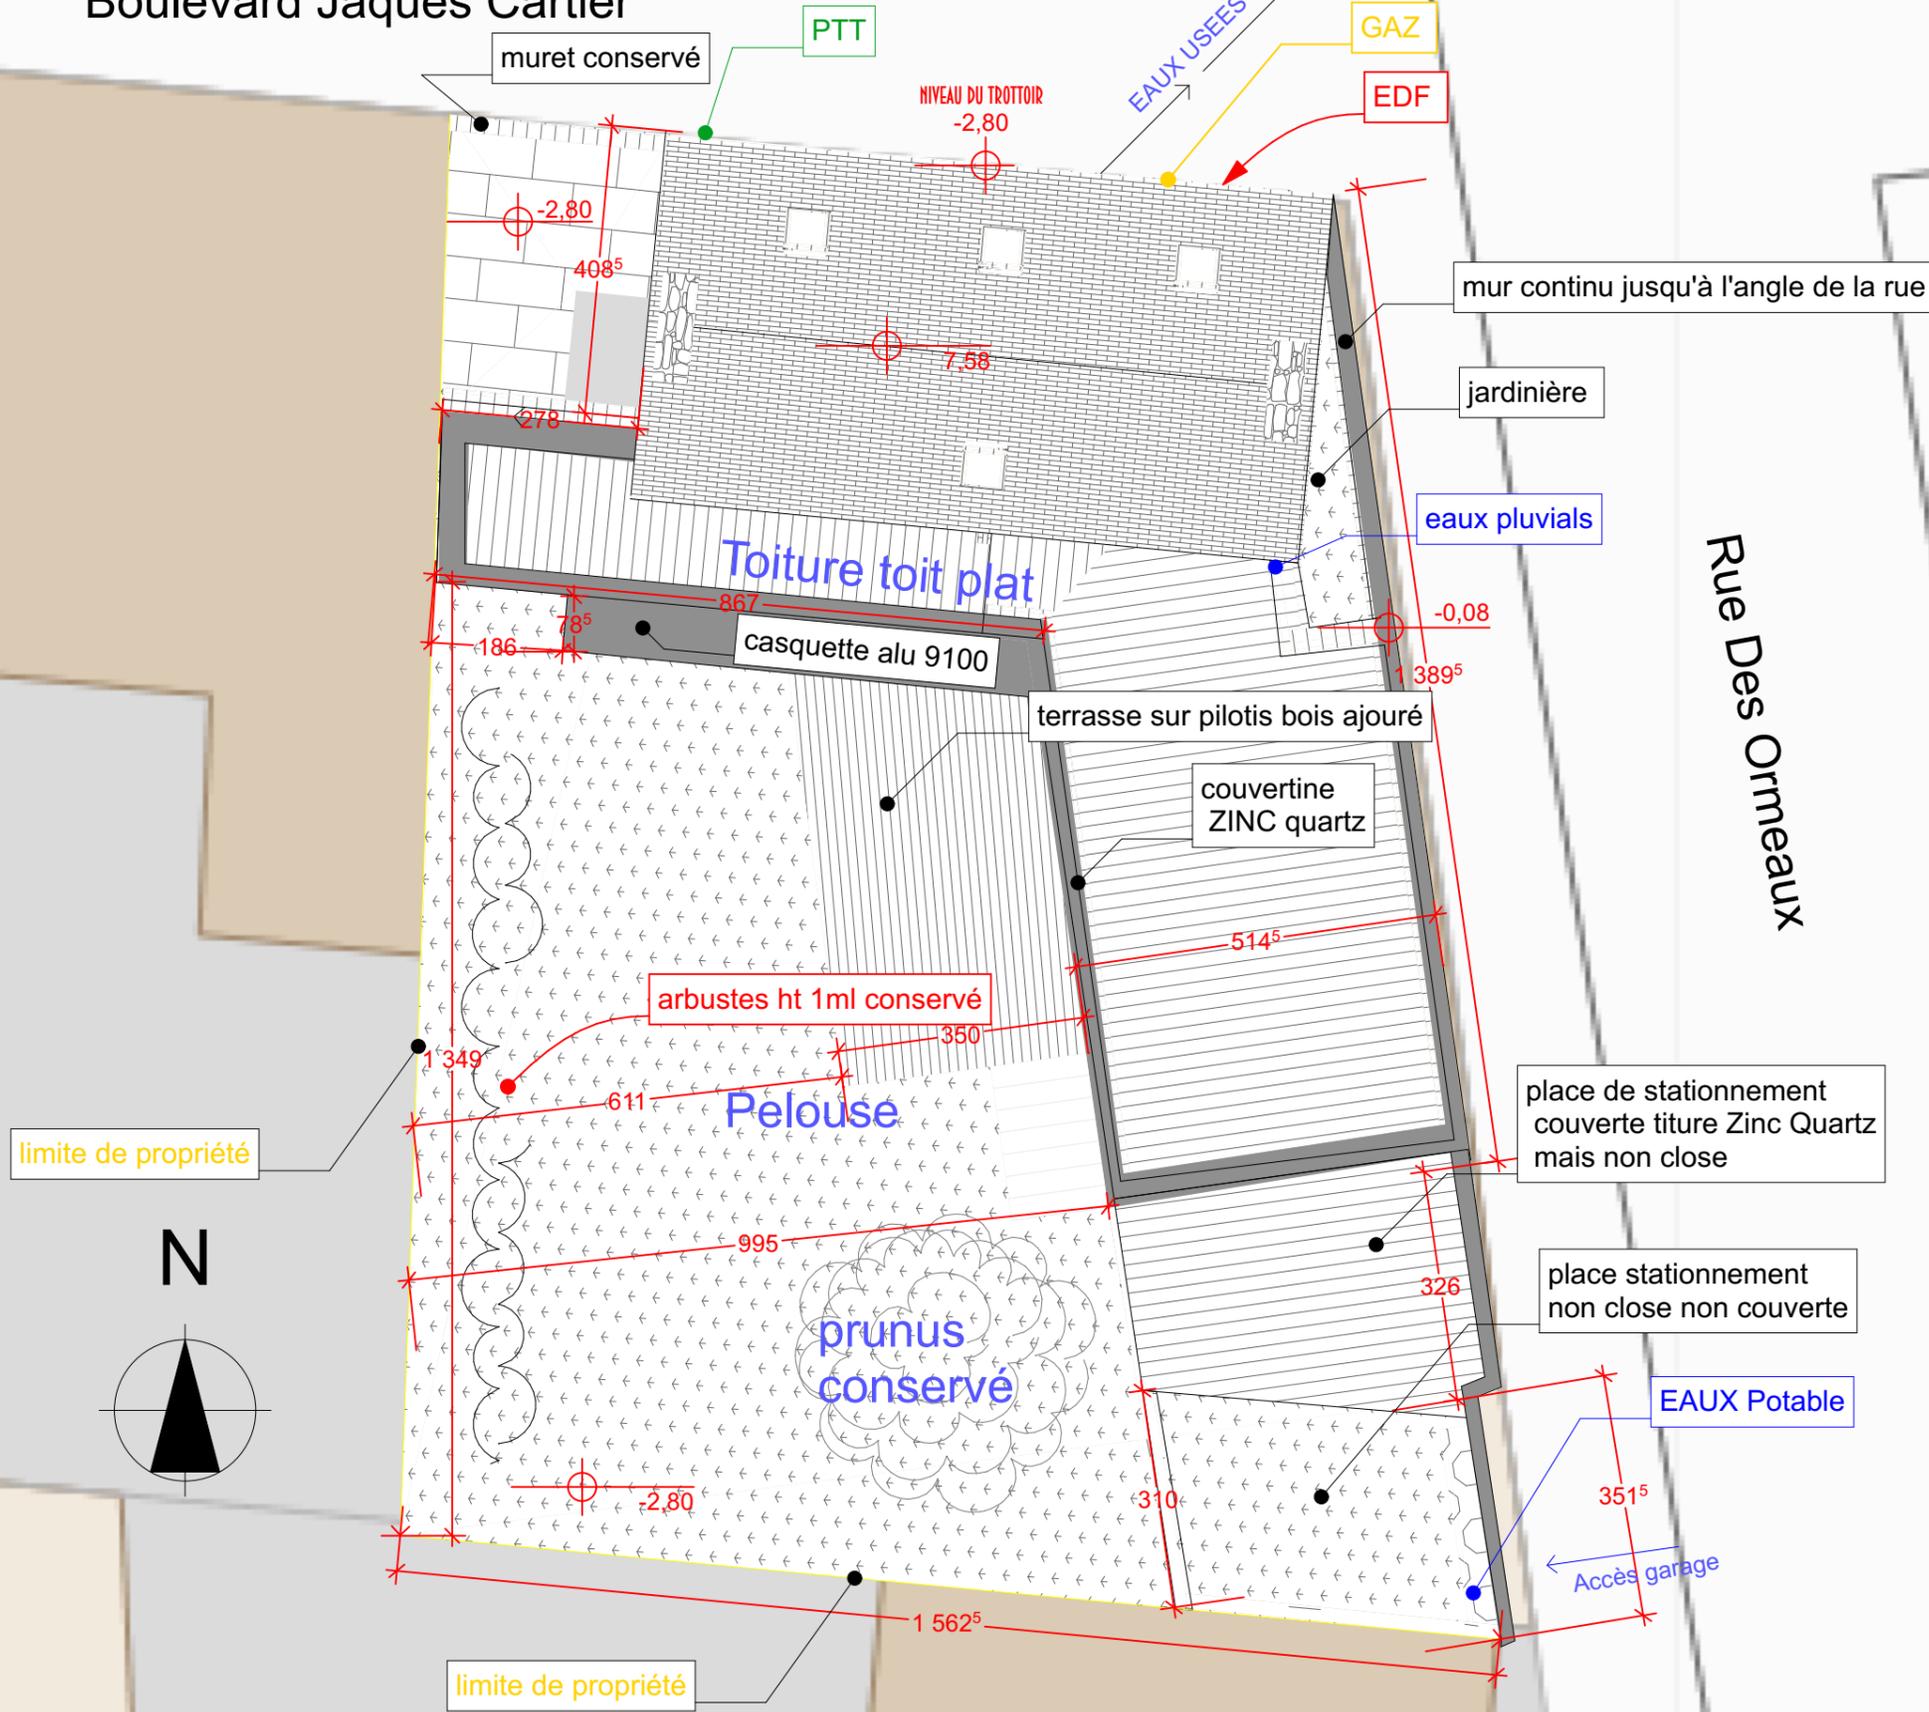


YOANN MANET
 >> MAÎTRE D'ŒUVRE
 07 88 48 10 28
 YOANN.MANET@ORANGE.FR ■ WWW.YOANN-MANET.FR

limite de propriété

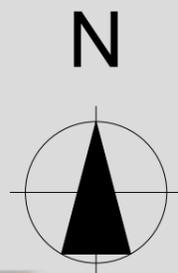

limite de propriété

Ouvrage : extension/ rénovation 146 boulevard jacques Cartier, 35000 rennes		Maître d'ouvrage: M. Alexandre Pronost			Maître d'oeuvre YM Conception 12 Rue Chateaubriant , 35270 Combourg		
N° de plan:	Titre:	Echelle :	Format :	N° de projet :	Dessinateur:	Date :	Etat du projet :
02-03	Plan Masse Projet	1:100	A3	#7257	M. Yoann Manet		#Provisoire