




YOANN MANET
» MÂTRE D'ŒUVRE

07 88 48 10 28

YOANN.MANET@ORANGE.FR ■ WWW.YOANN-MANET.FR

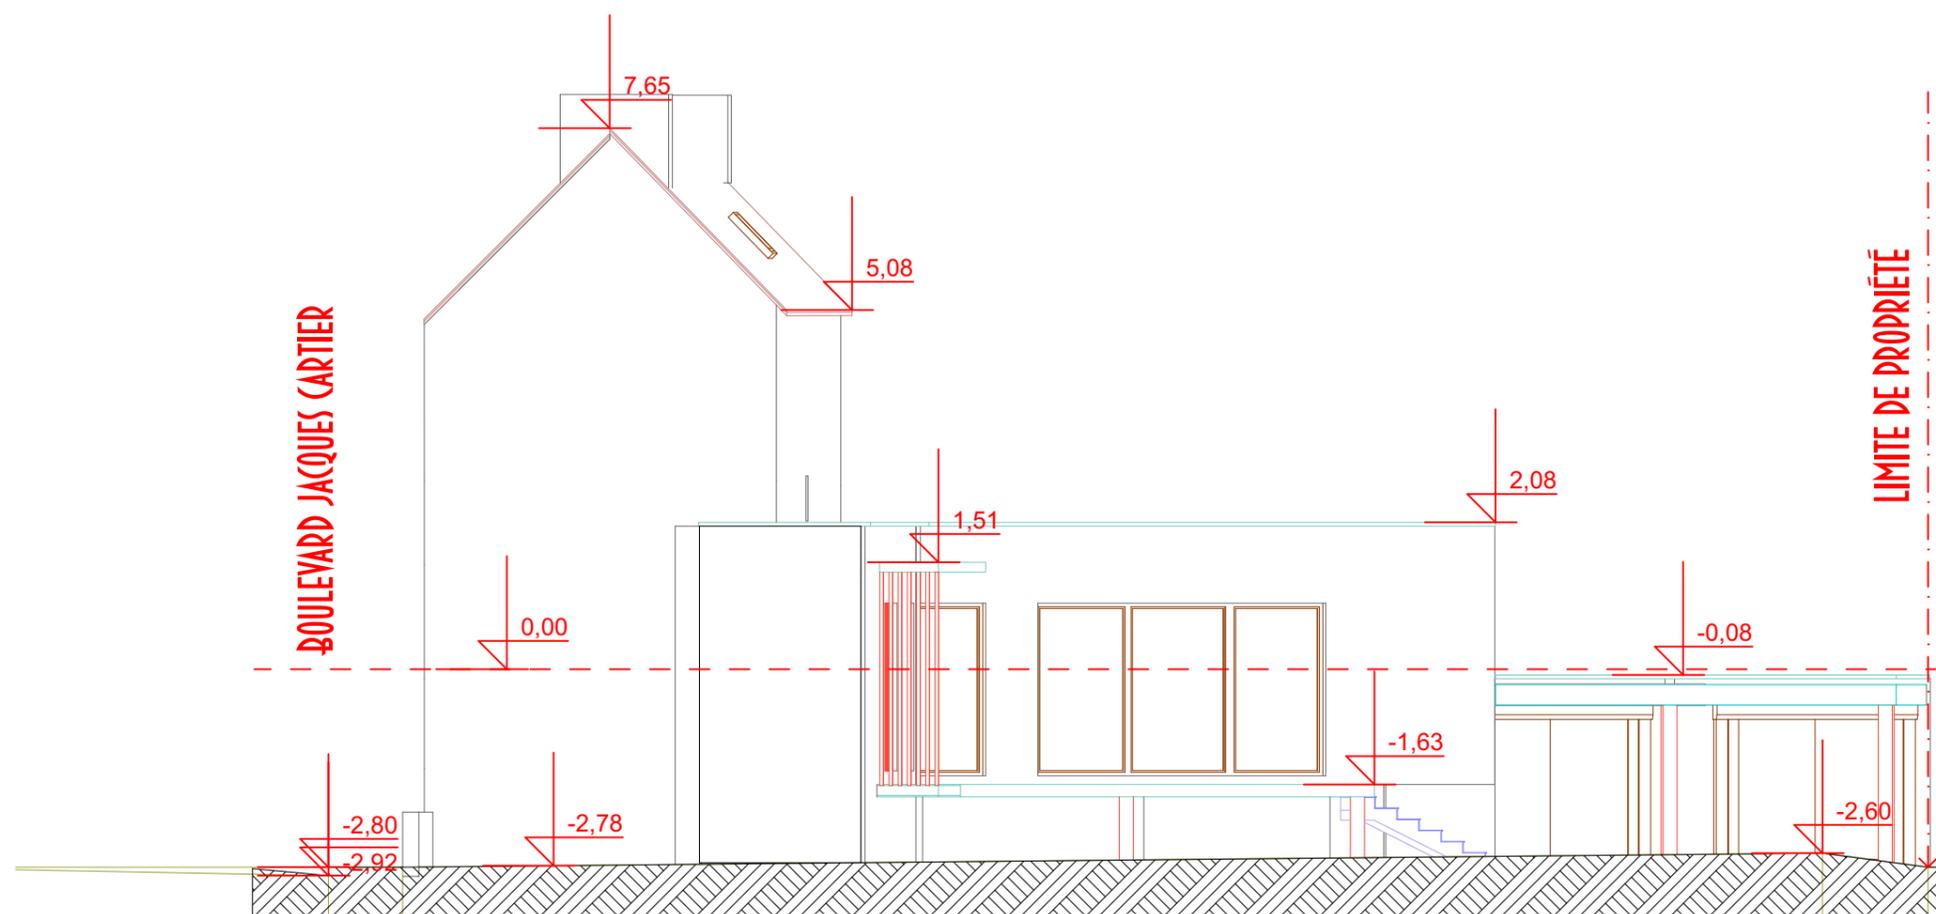

Ouvrage : extension/ rénovation 146 boulevard jacques Cartier, 35000 rennes		Maître d'ouvrage: M. Alexandre Pronost			Maître d'oeuvre YM Conception 12 Rue Chateaubriant , 35270 Combourg		
N° de plan: 02-08	Titre: PCMI 03 Coupe terrain	Echelle : 1:100	Format : A3	N° de projet : #7257	Dessinateur: M. Yoann Manet	Date :	Etat du projet : #Provisoire