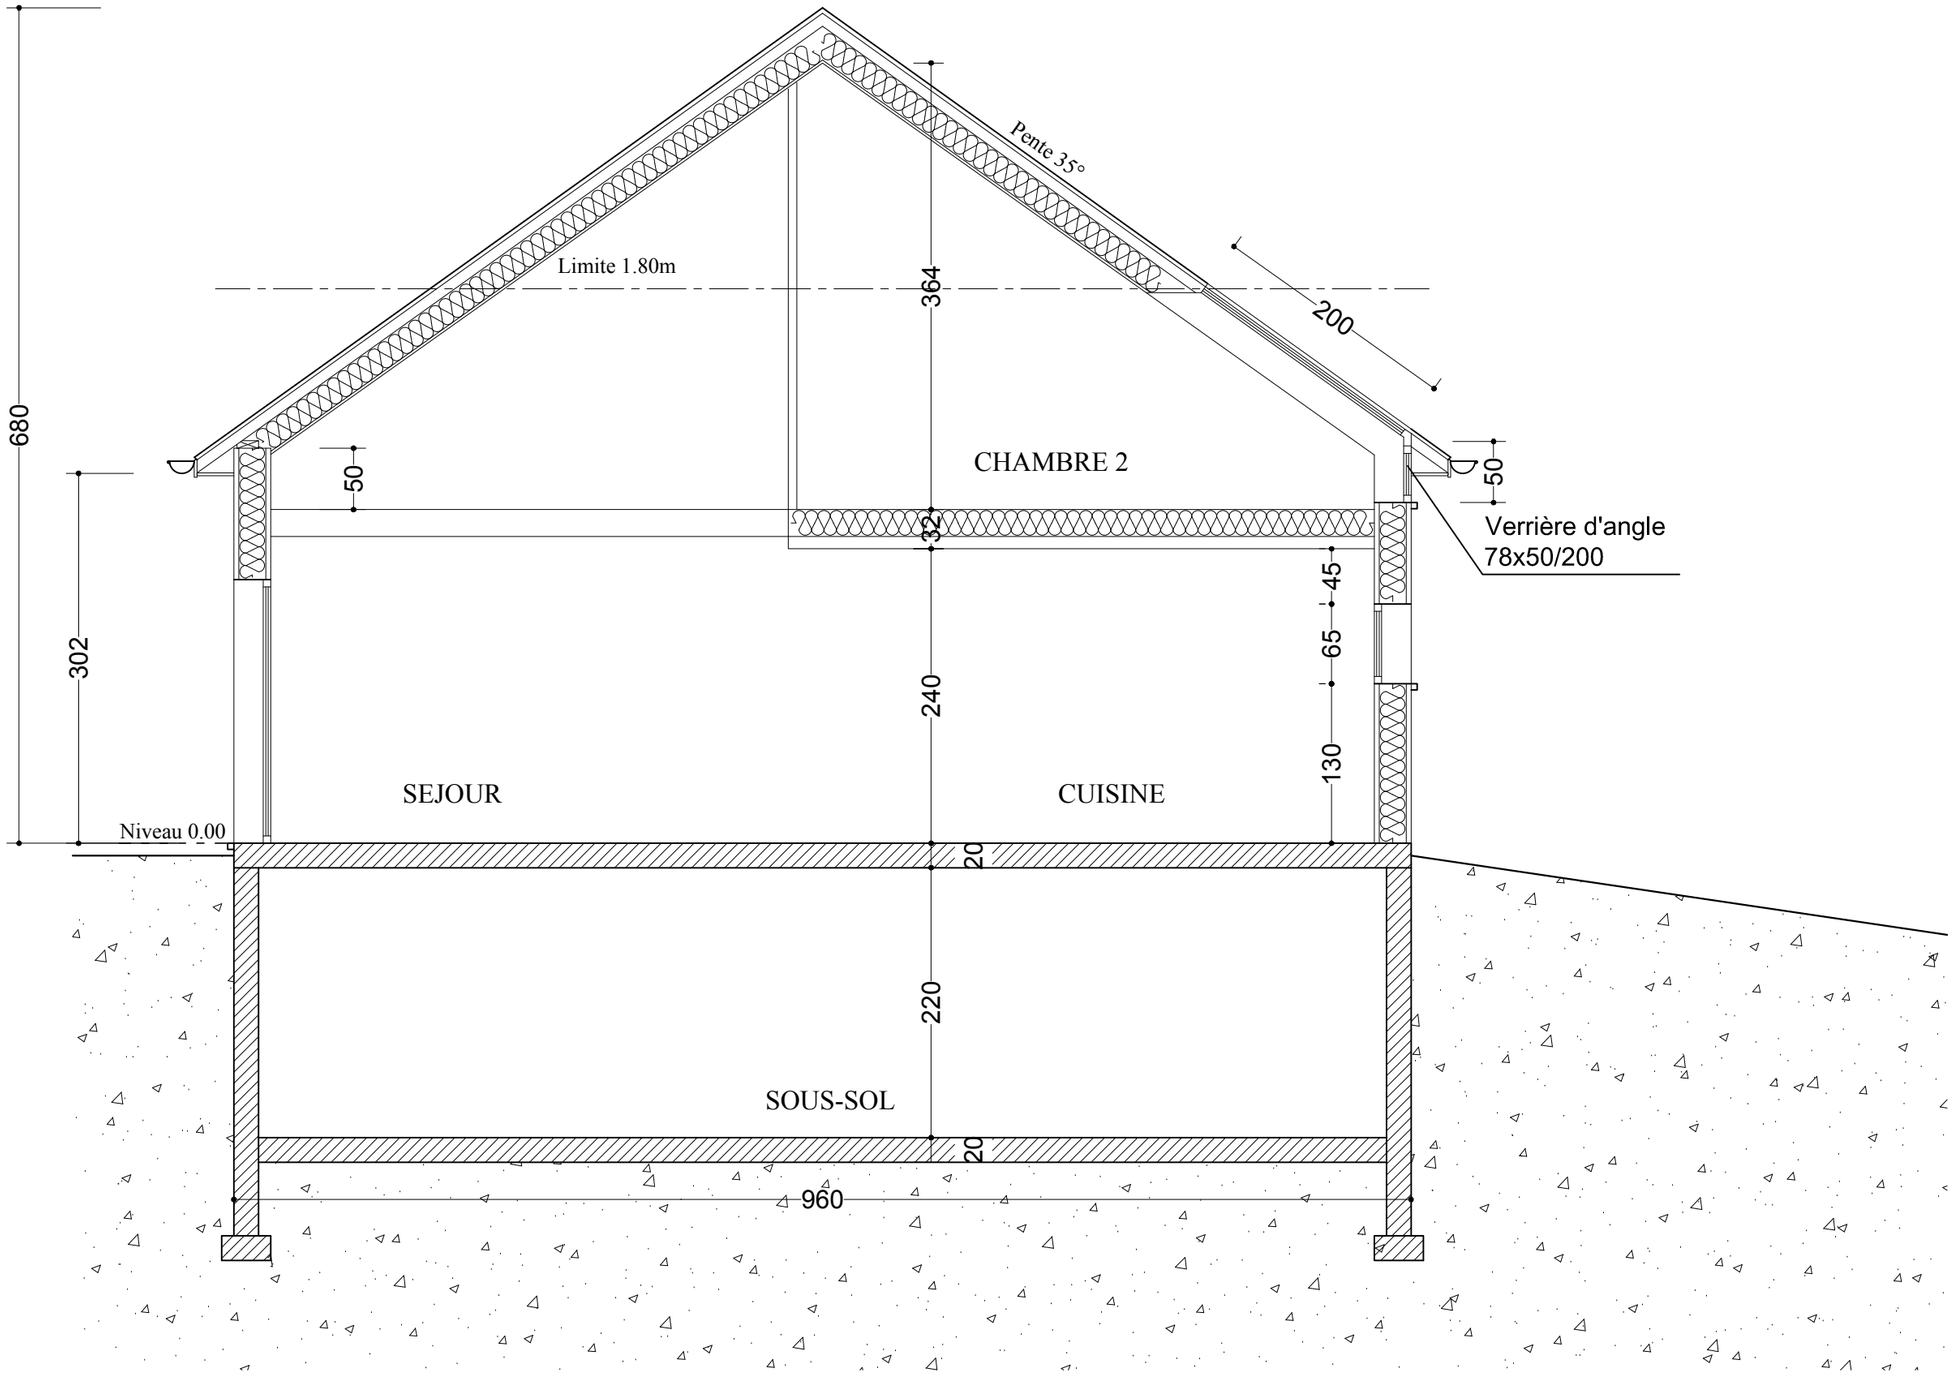

COUPE AA' ECH: 1/50