

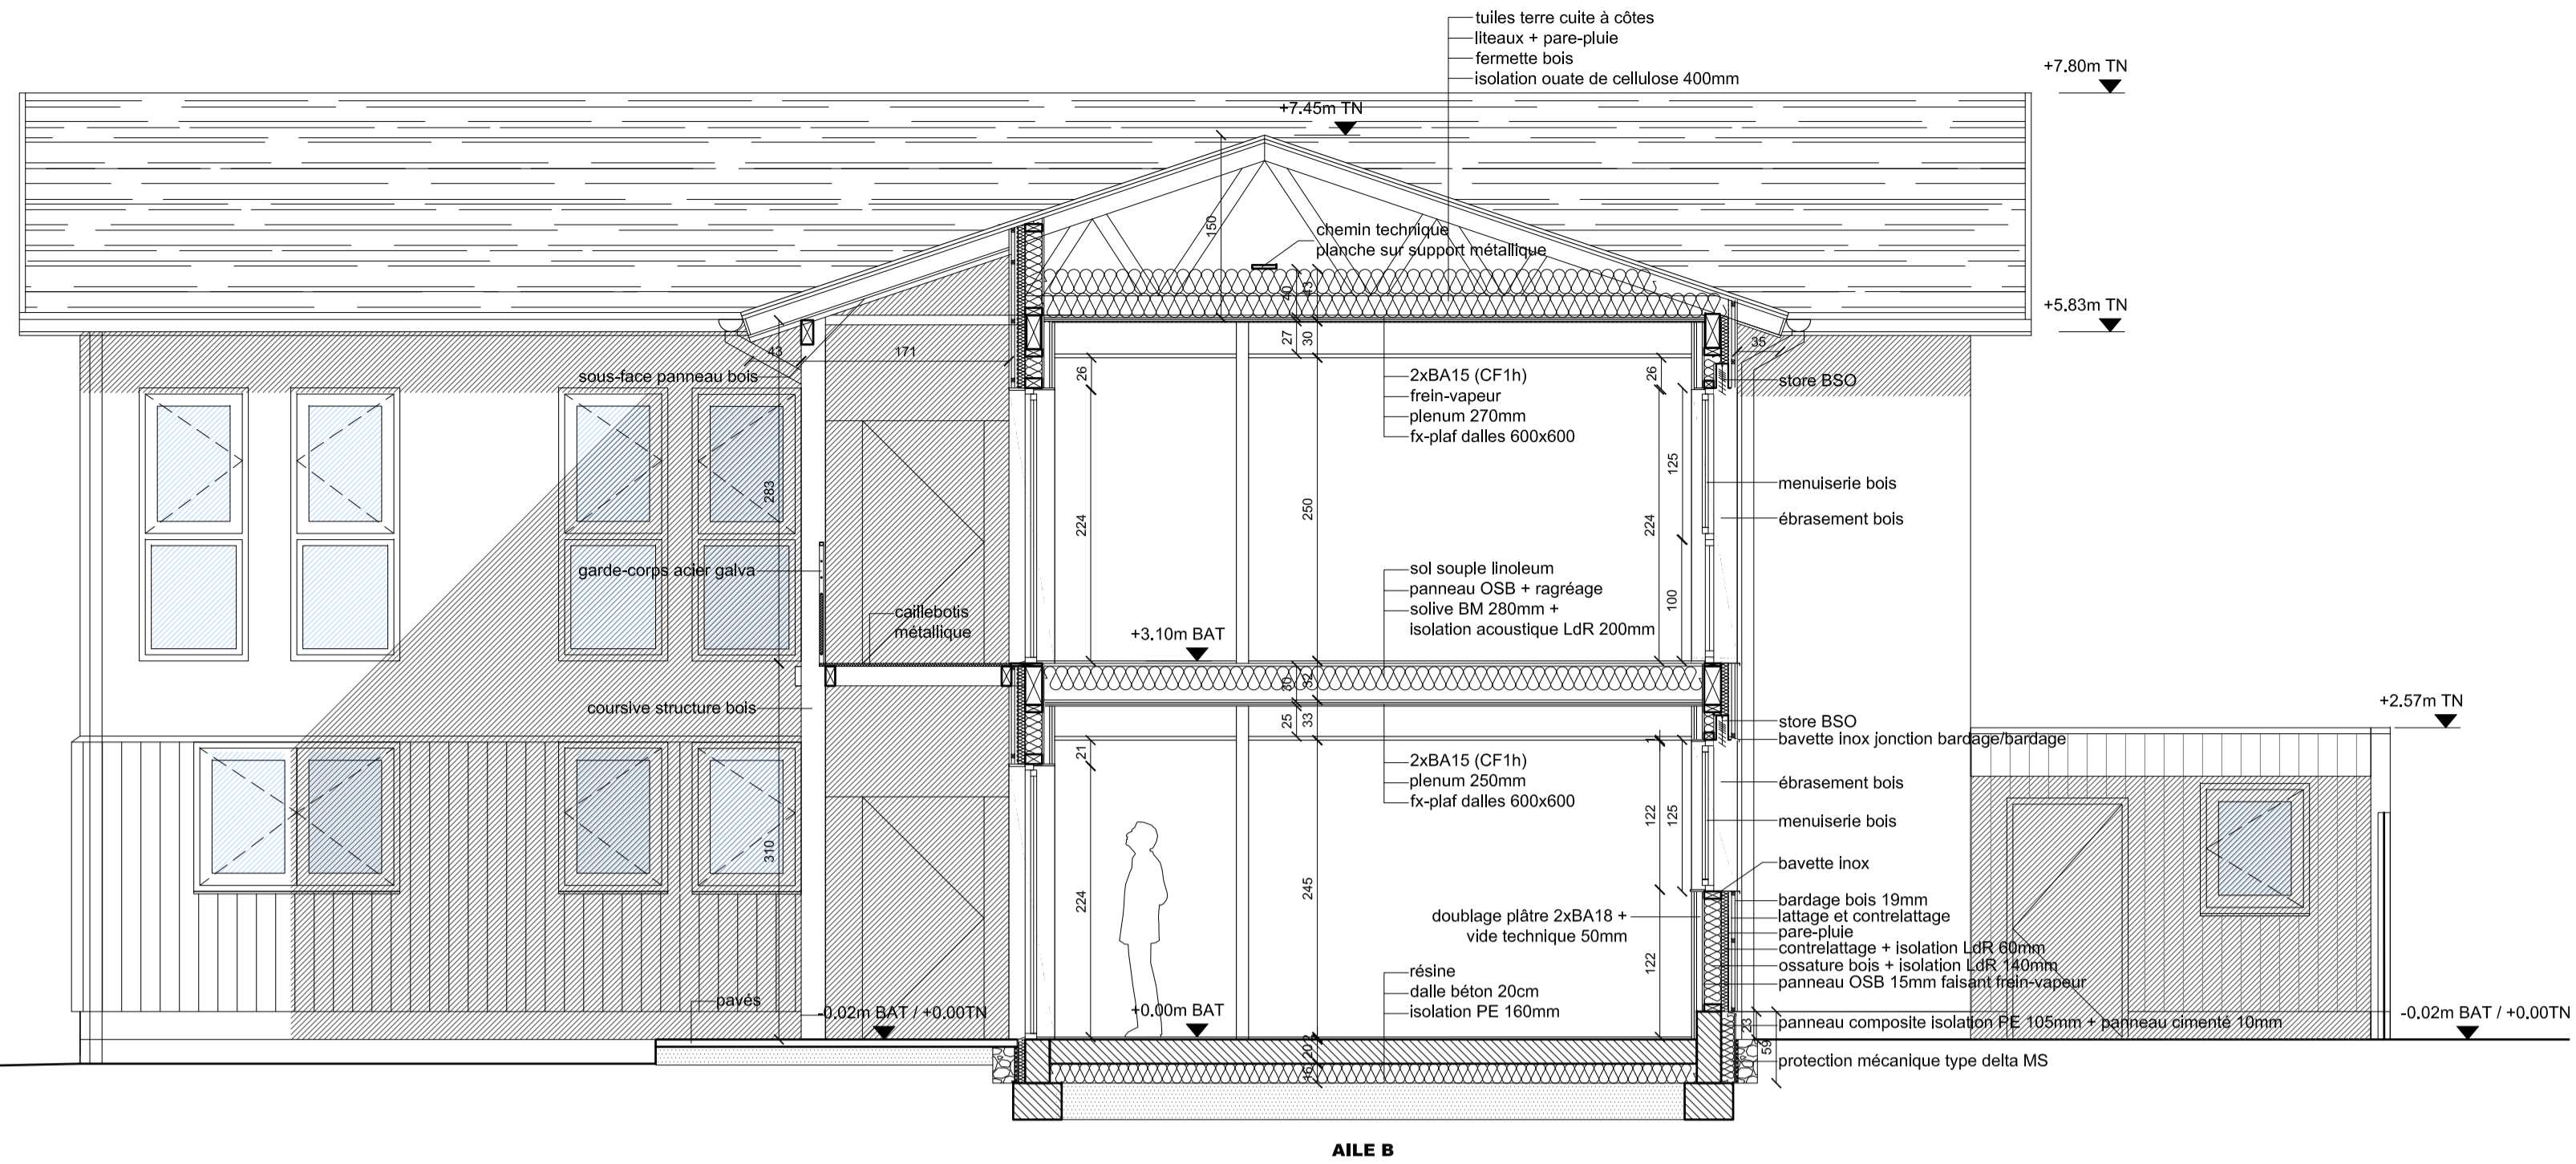



COUPE A

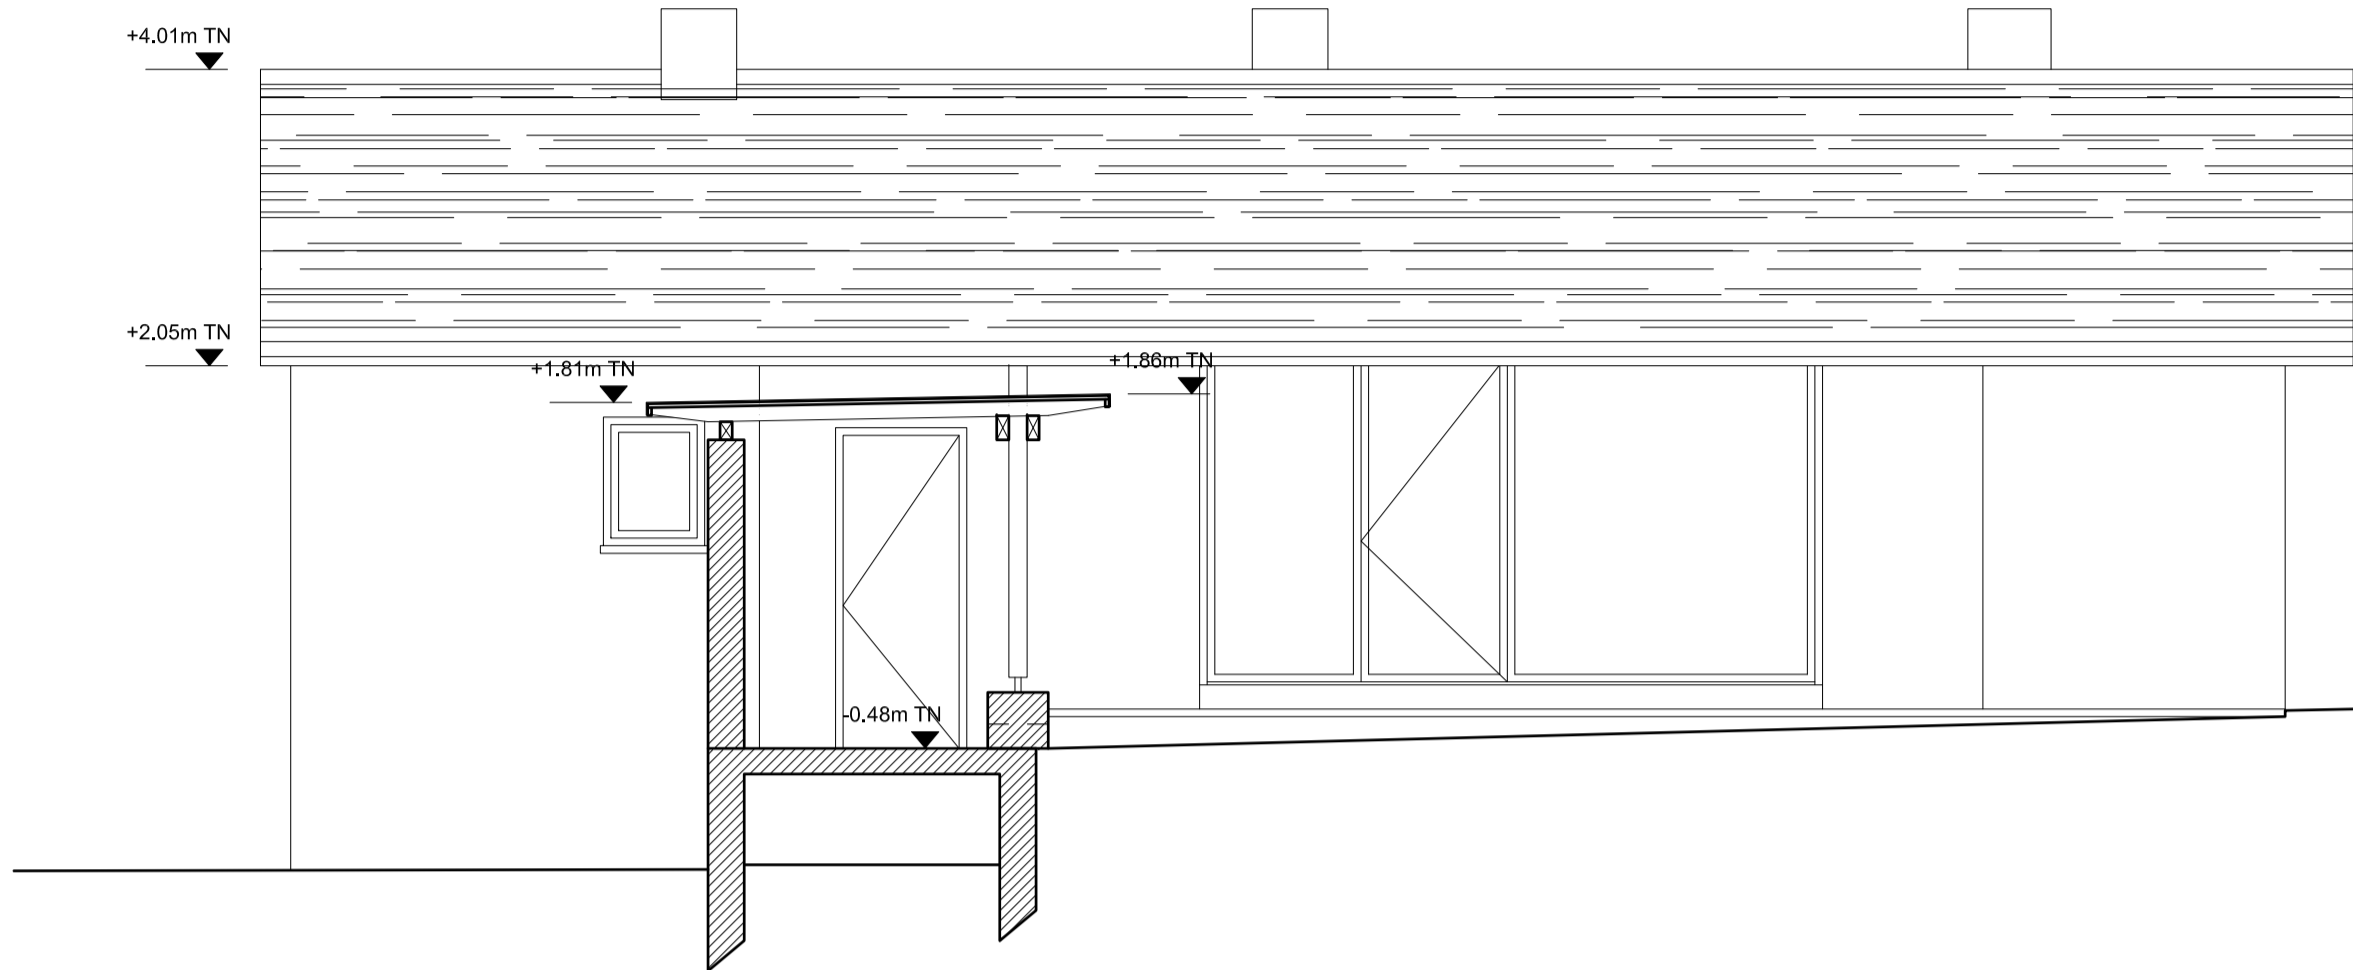


DETAIL SUR COUPE A  
AILE B : bardage bois  
échelle 1/20

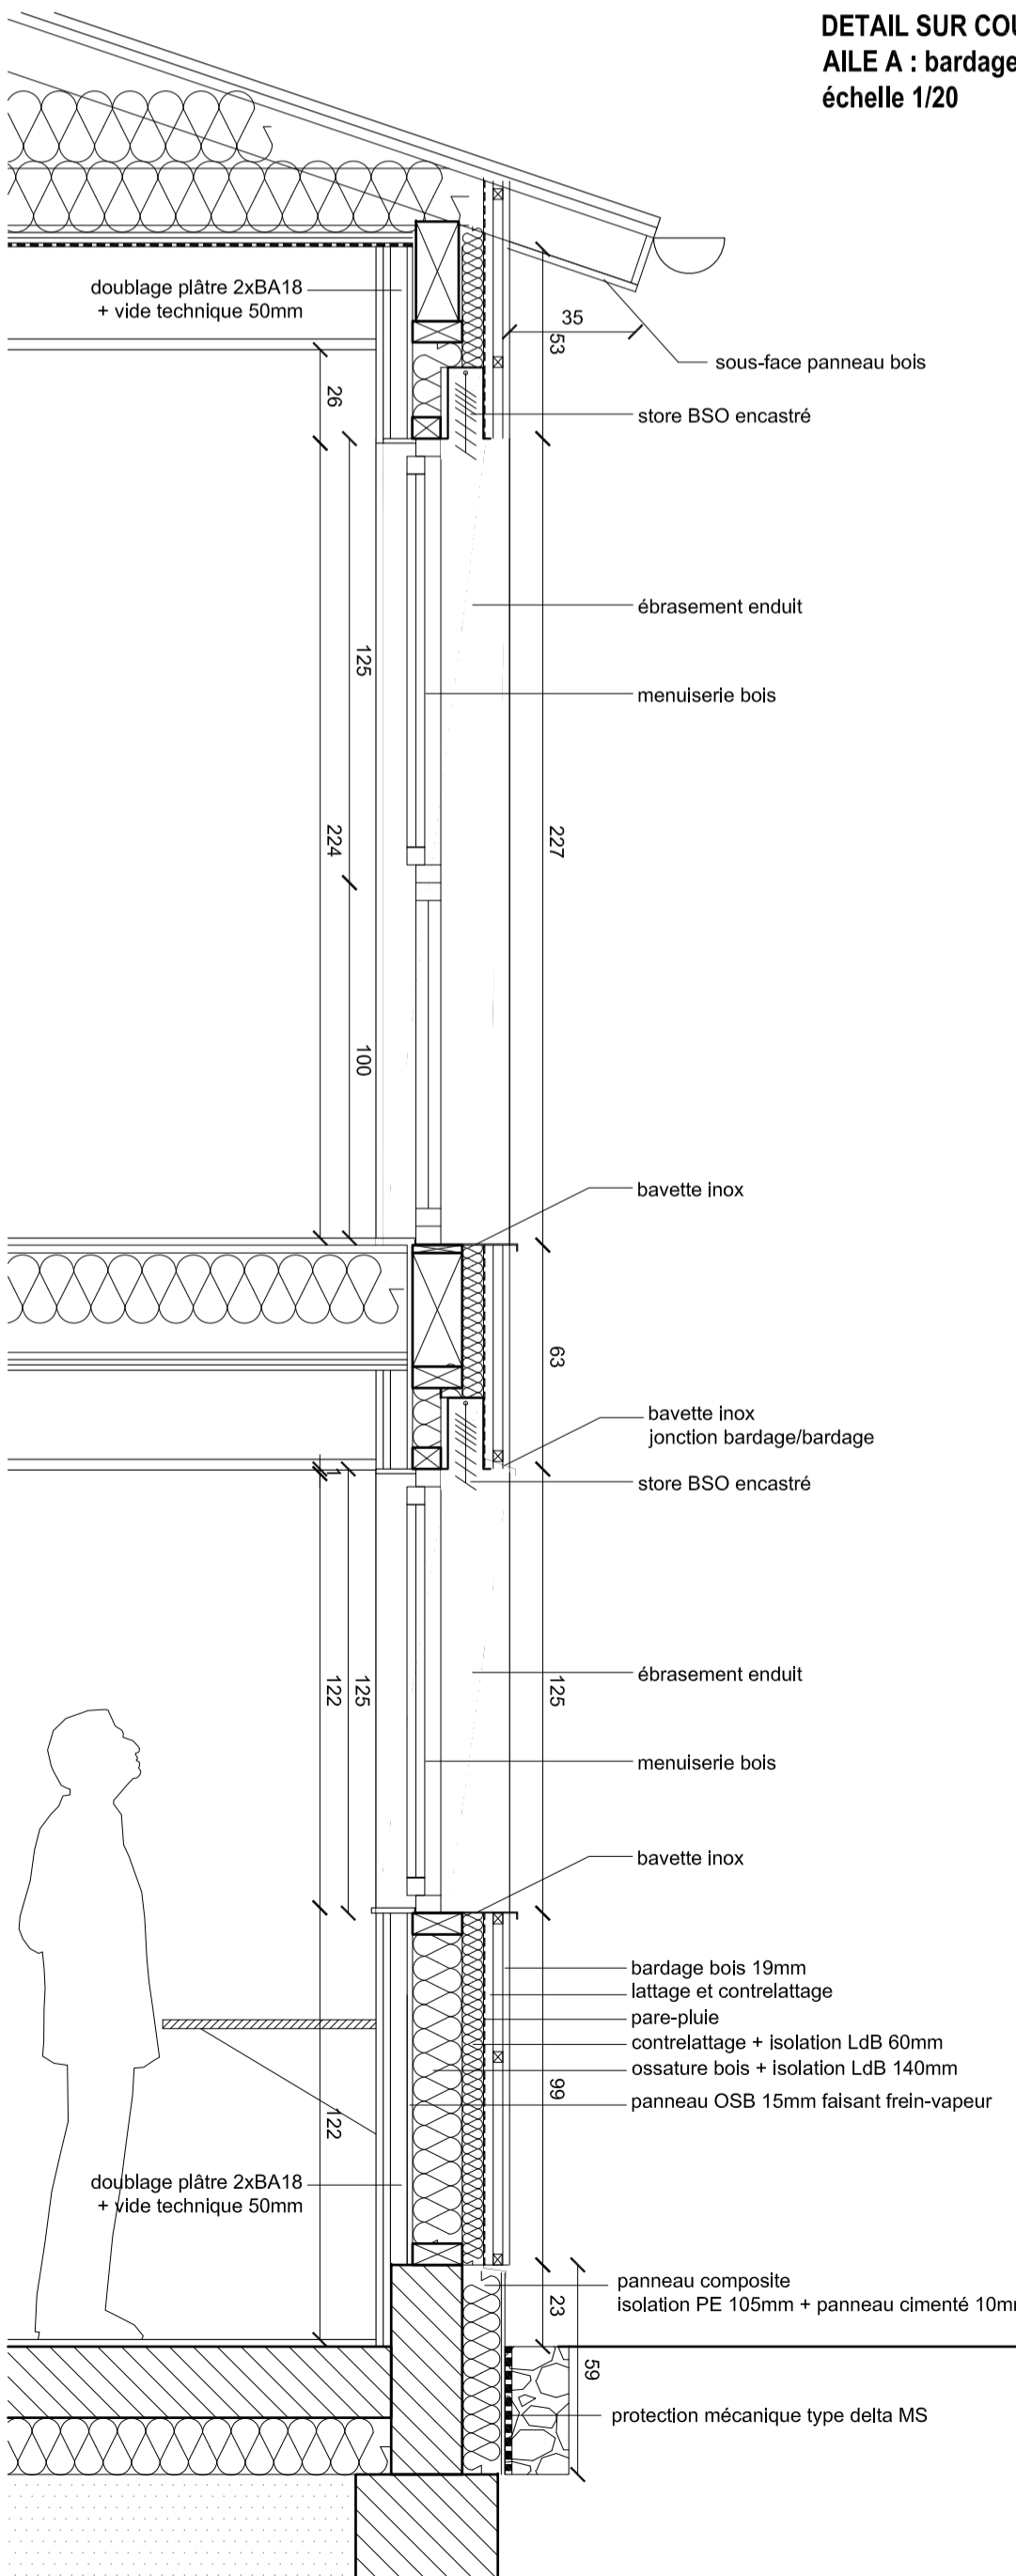

DETAIL SUR COUPE B  
AILE A : bardage bois  
échelle 1/20

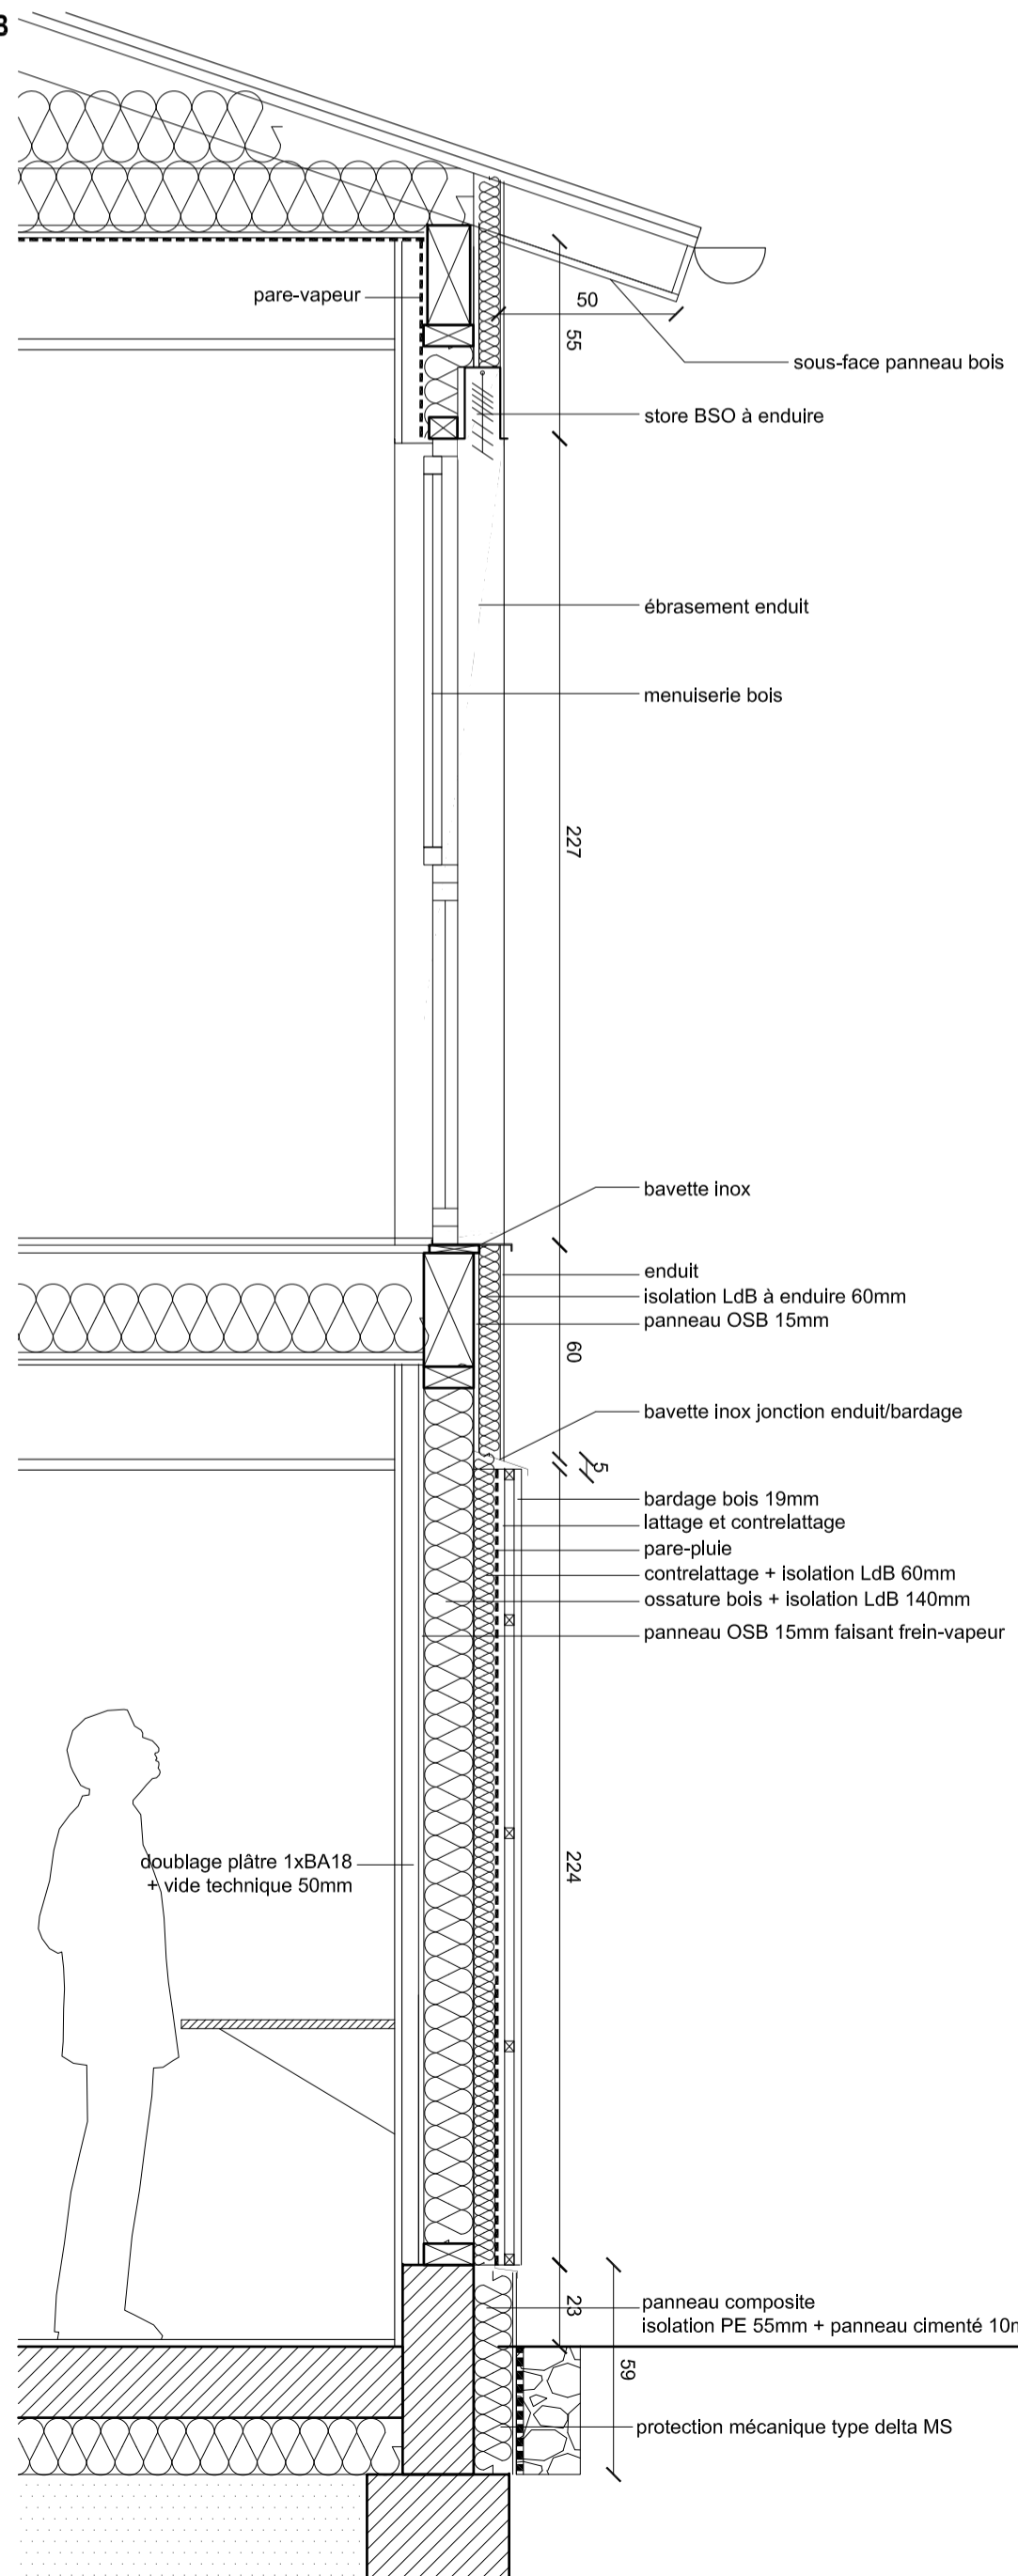

COUPE B

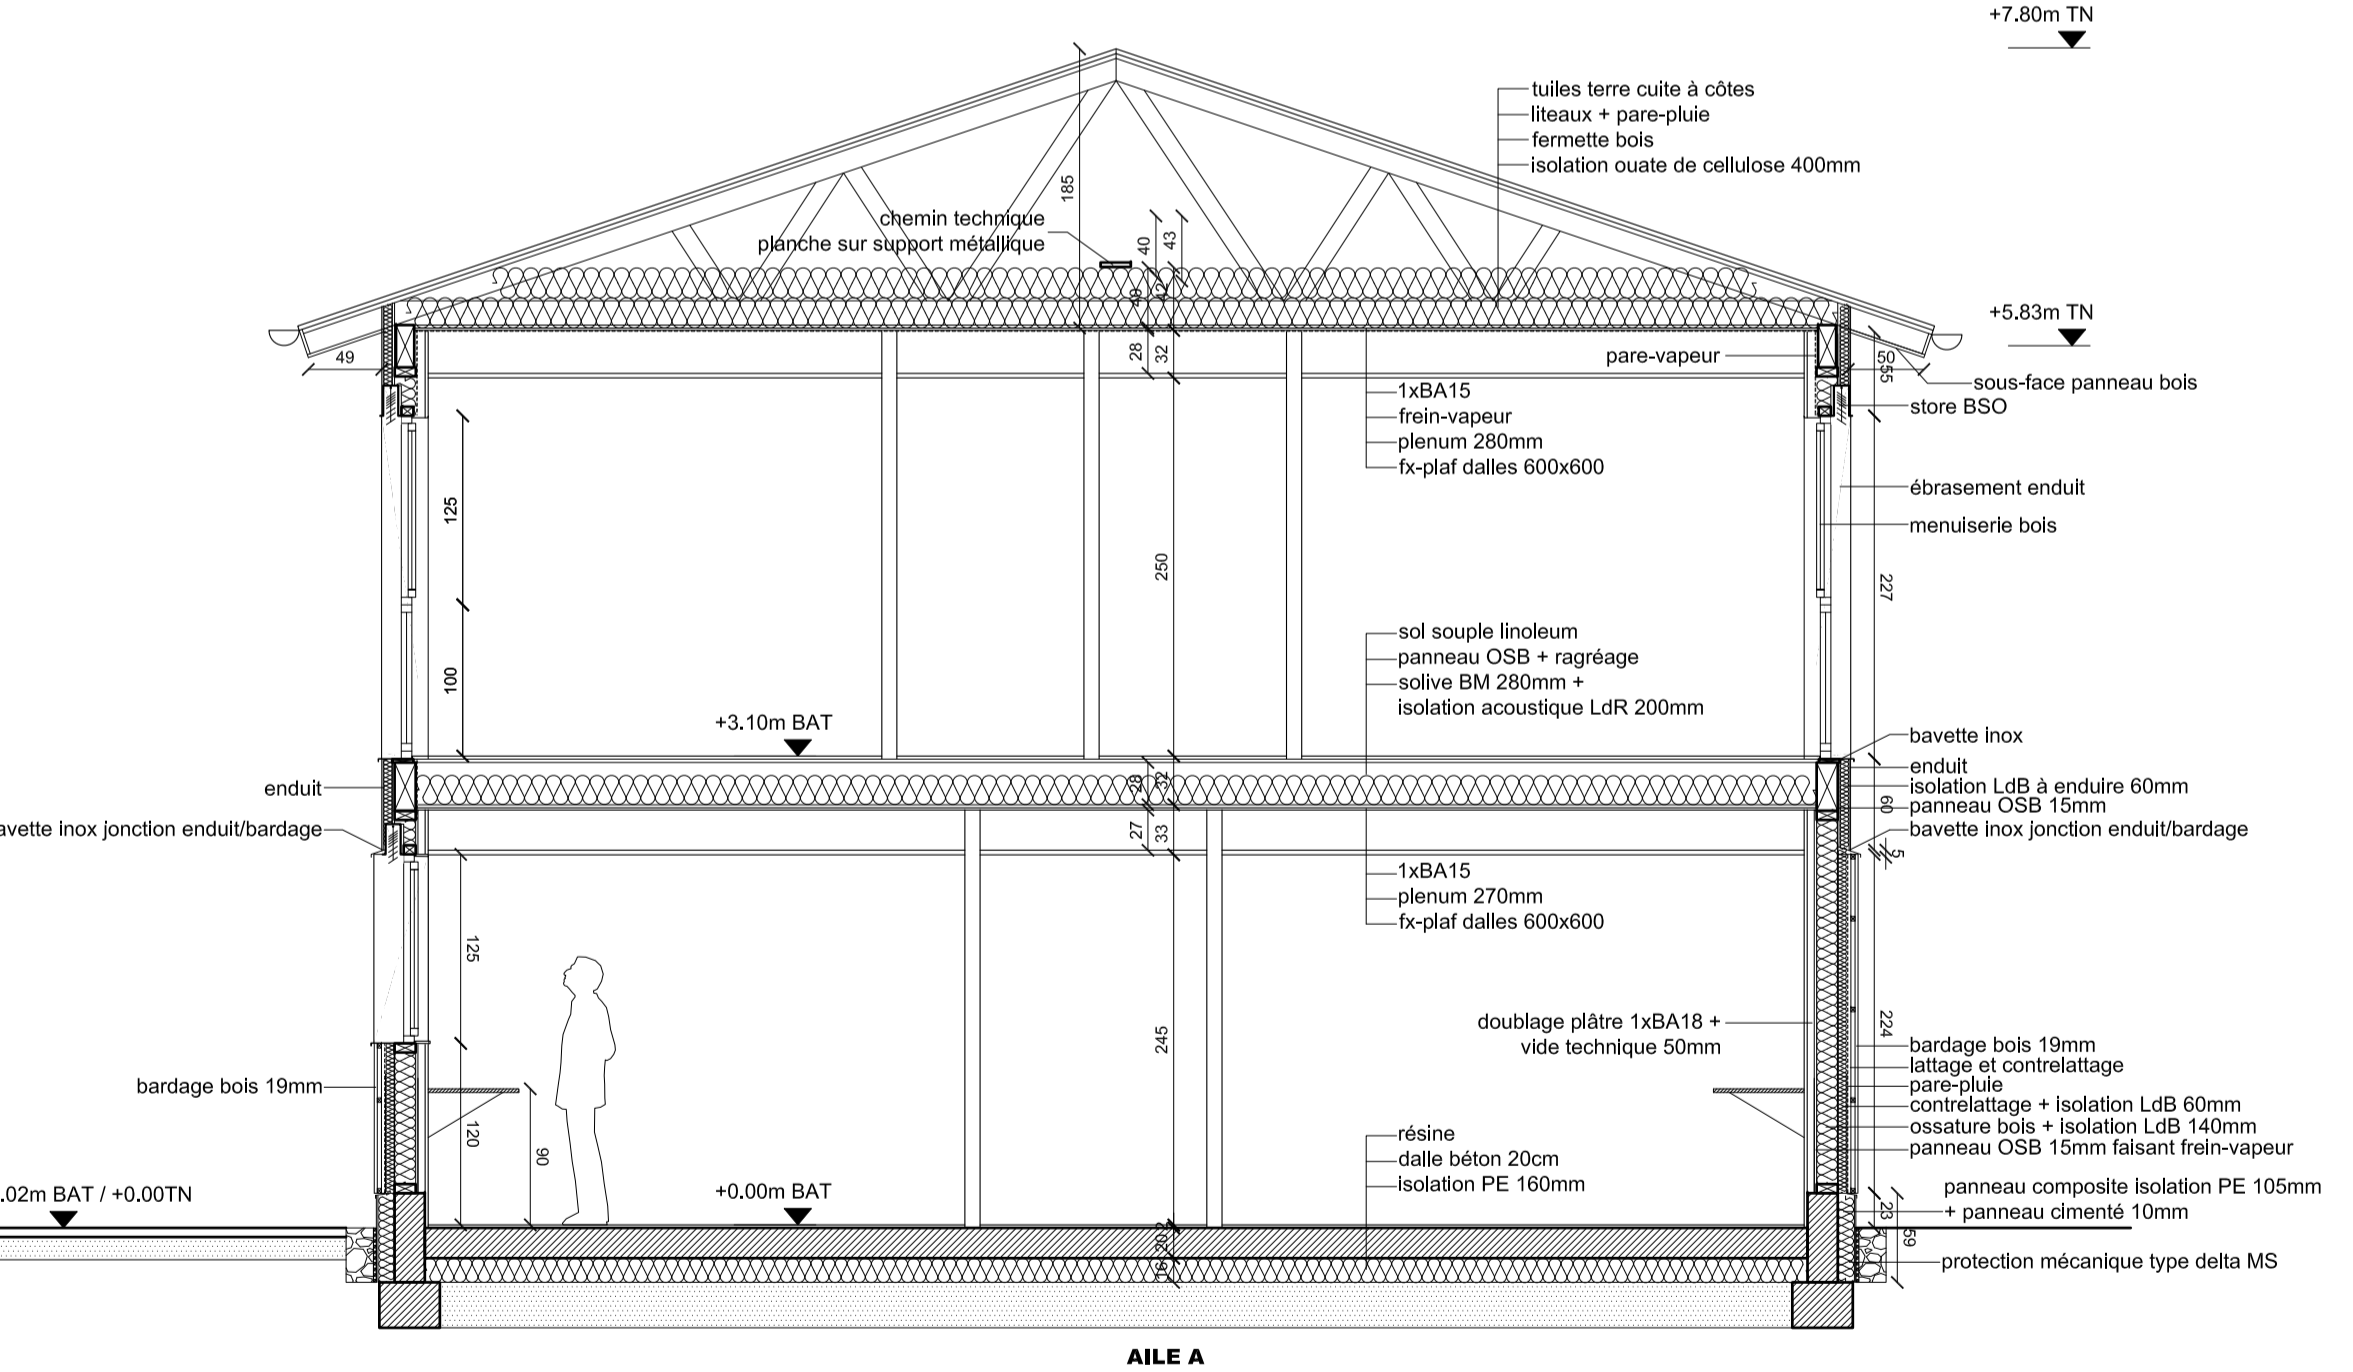

## EXTENSION DU CENTRE DE SAUVEGARDE LPO

1 rue du Wisch 67560 ROSENWILLER

BUREAU DE MAÎTRISE D'OUVRAGE	<b>LIGUE DE PROTECTION DES OISEAUX</b>	8 rue Adèle Riton 67000 STRASBOURG tel : 03 88 22 07 35 christian.braun@lpo.fr
BUREAU DE MAÎTRISE D'OUVRAGE	<b>QUALICONSULT</b>	2 Rue des Hérons 67960 ENTZHEIM Immeuble Saint Exupéry tel : 03 88 78 45 81 / 06 80 74 91 41 vincent.lurban@qualiconsult.fr
BUREAU DE MAÎTRISE D'OUVRAGE	<b>QUALICONSULT</b>	2 Rue des Hérons 67960 ENTZHEIM Immeuble Saint Exupéry tel : 03 88 78 45 81 / 06 80 74 91 41 bruno.staerfe@qualiconsult.fr
MAÎTRISE D'OUVRAGE	Architecte mandataire <b>MSTEGER architecte</b>	3 rue de l'école 67560 ROSENWILLER tel : 03 82 45 27 88 / 06 84 00 34 10 contact@mstegerarchitecte.com
MAÎTRISE D'OUVRAGE	<b>B.E.T. Structure INGENIERIE BOIS</b>	1 rue du Marais 67800 BISCHHEIM tel : 03 88 61 76 31 l.steuerwald@ingenieriebois.fr
MAÎTRISE D'OUVRAGE	<b>B.E.T. Electricité INGENIERIE &amp; DEVELOPPEMENT</b>	3A rue du 22 Novembre 67000 STRASBOURG tel : 03 88 62 60 00 morgane@bet-hd.com
MAÎTRISE D'OUVRAGE	<b>B.E.T. Génie climatique SOLARES BAUEN</b>	1 bd de Nancy 67000 STRASBOURG tel : 03 88 30 97 74 mschler@solares-bauen.fr

### COUPES A et B

Indice	Date	Modifications	Etabli par	Vérifié par	Visé par

Etabli par	Date	Echelle	Référence
mSteger	19.07.2019	1/50	ARC 04

**PRO  
DCE**