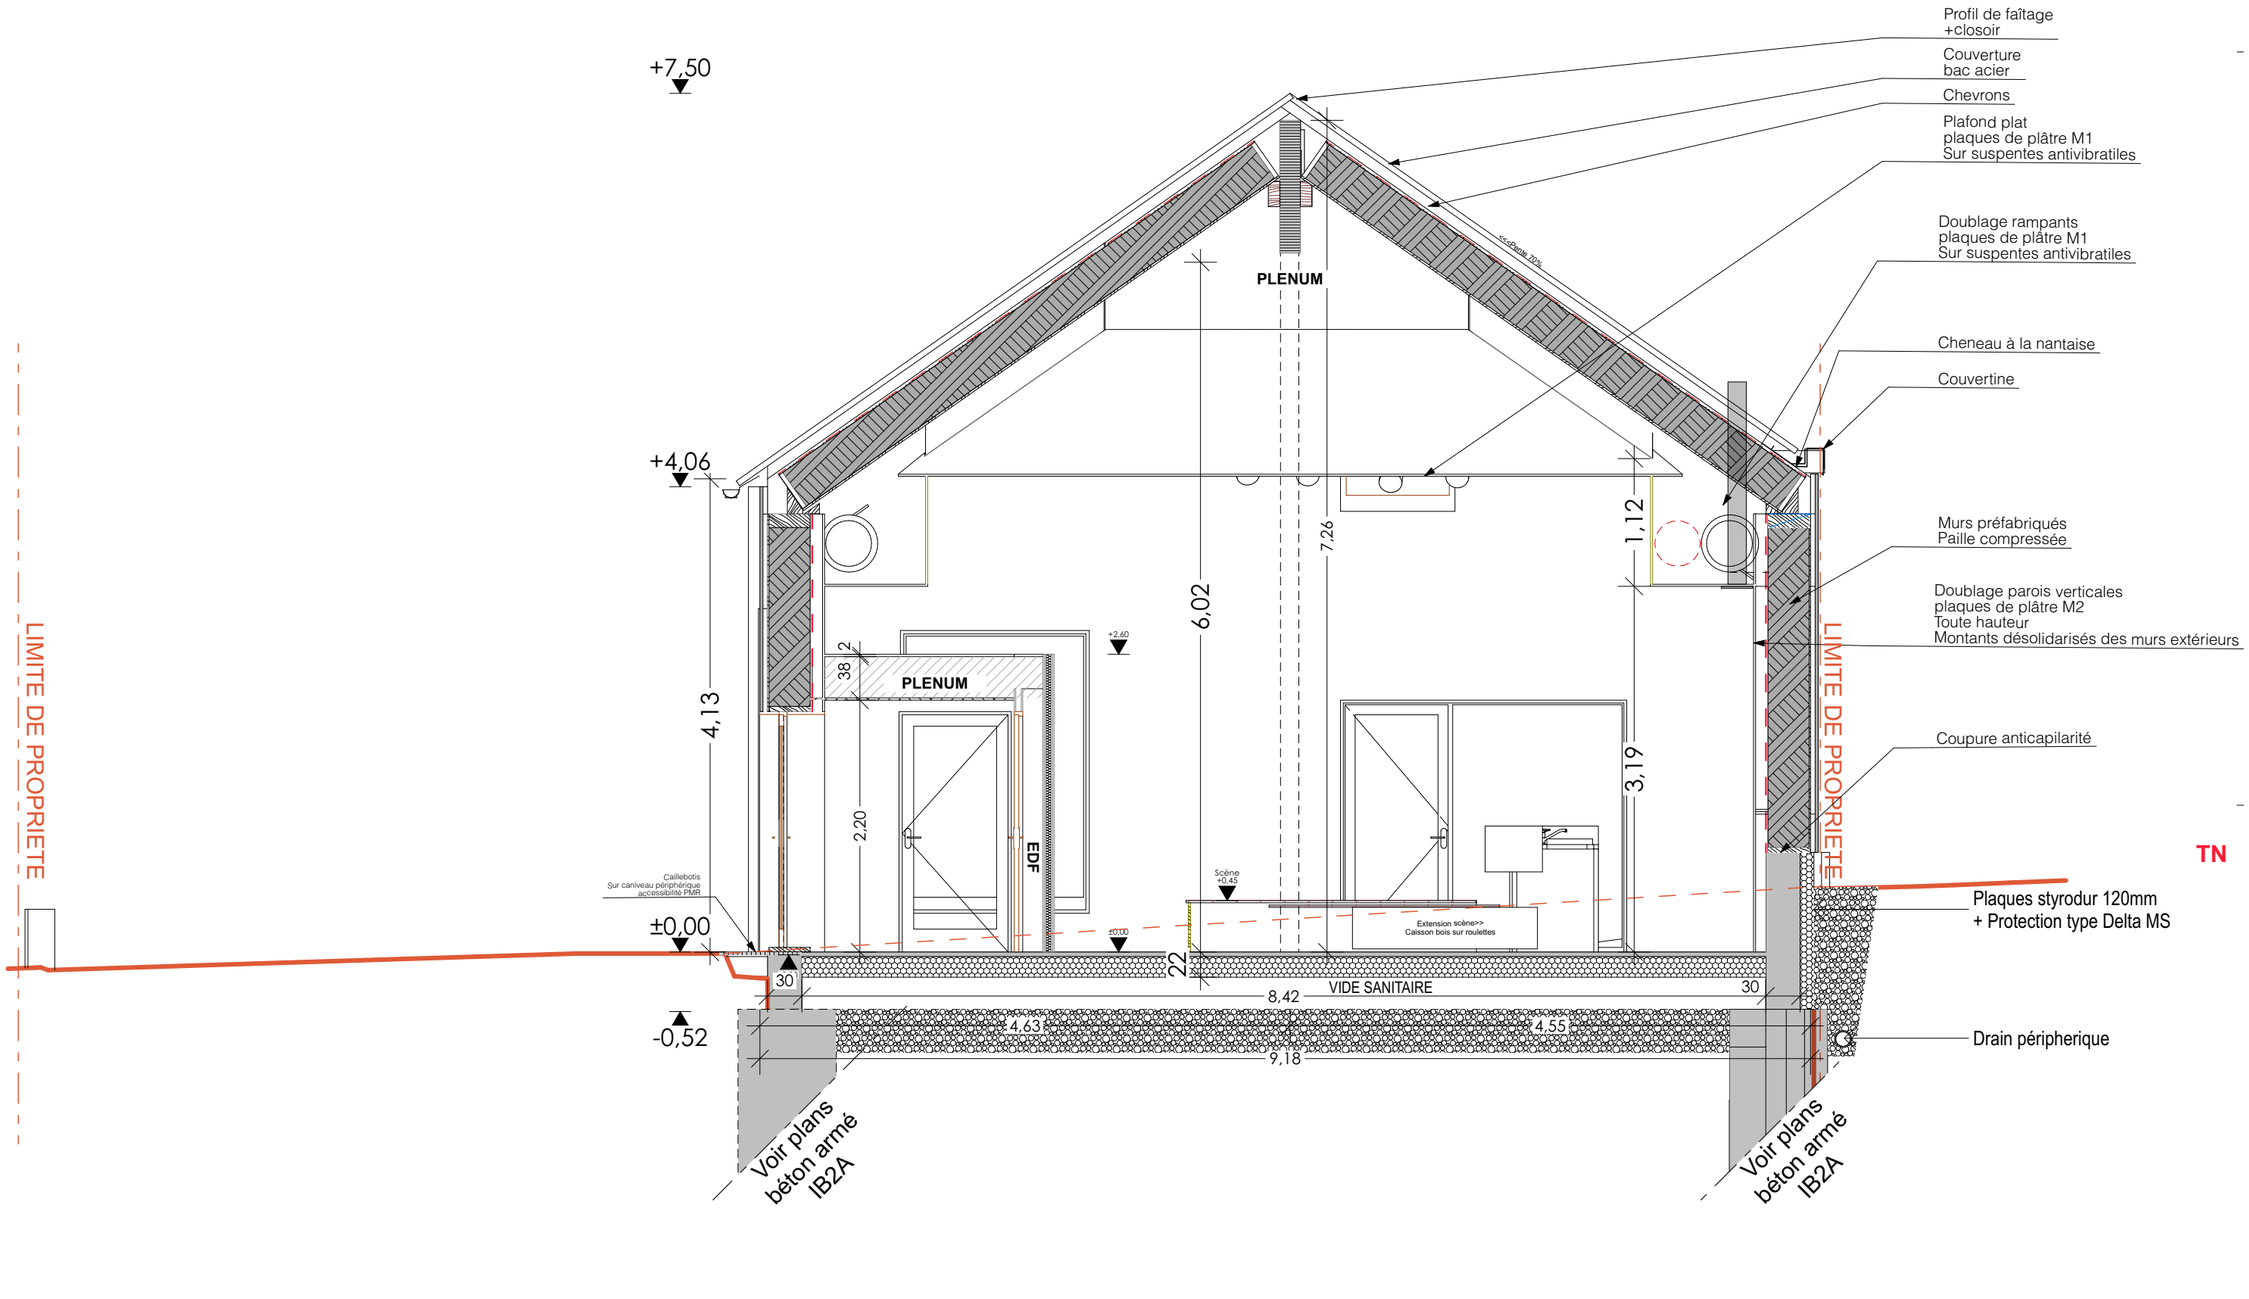
Profil de faîtage
+closoir
Couverture
bac acier
Chevrons
Plafond plat
plaques de plâtre M1
Sur suspentes antivibratiles
Doublage rampants
plaques de plâtre M1
Sur suspentes antivibratiles
Cheneau à la nantaise
Couvertine
Murs préfabriqués
Paille compressée
Doublage parois verticales
plaques de plâtre M2
Toute hauteur
Montants désolidarisés des murs extérieurs
Coupure anticapilarité
Plaques styrodur 120mm
+ Protection type Delta MS
Drain périphérique
+7,50
+4,06
±0,00
-0,52
PLENUM
PLENUM
EDF
LIMITE DE PROPRIETE
LIMITE DE PROPRIETE
TN
Caillebotis
Sur caniveau périphérique
accessibilité PMR
Scène
+0,45
Extension scène>>
Caisson bois sur roulettes
VIDE SANITAIRE
8,42
4,63
4,55
9,18
30
30
22
38
2
4,13
2,20
6,02
7,26
1,12
3,19
Voir plans
béton armé
IB2A
Voir plans
béton armé
IB2A