




DCE - RIE ELEVATION SUD 1:50

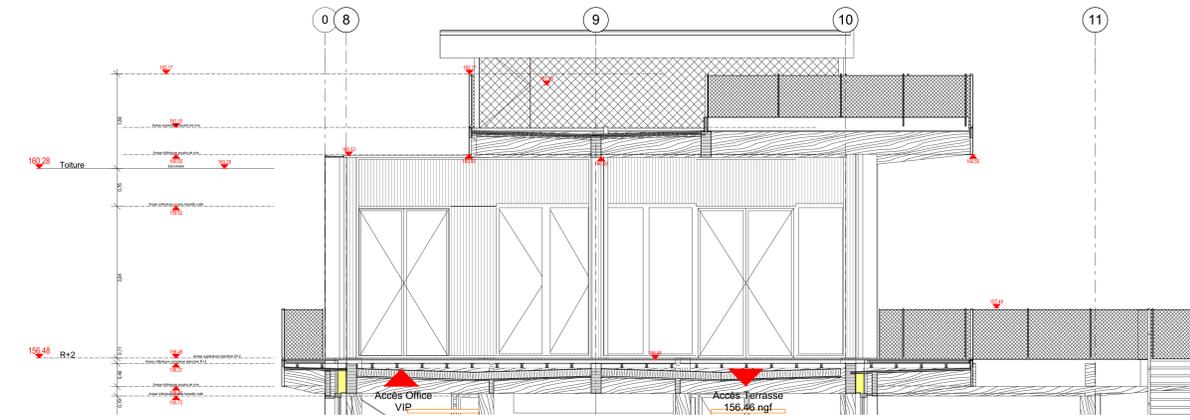


DCE - RIE ELEVATION SUD Int. 1:50

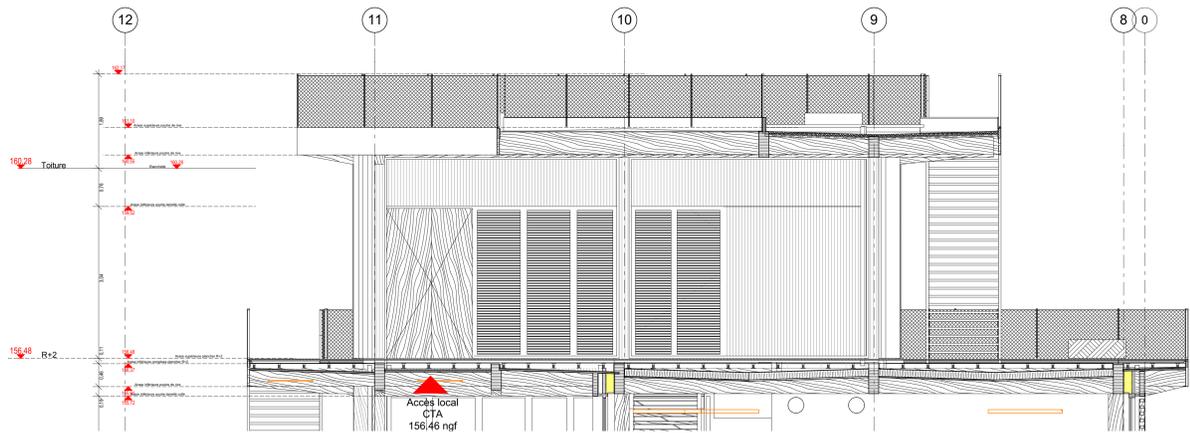

DCE - RIE ELEVATION NORD Int. 1:50

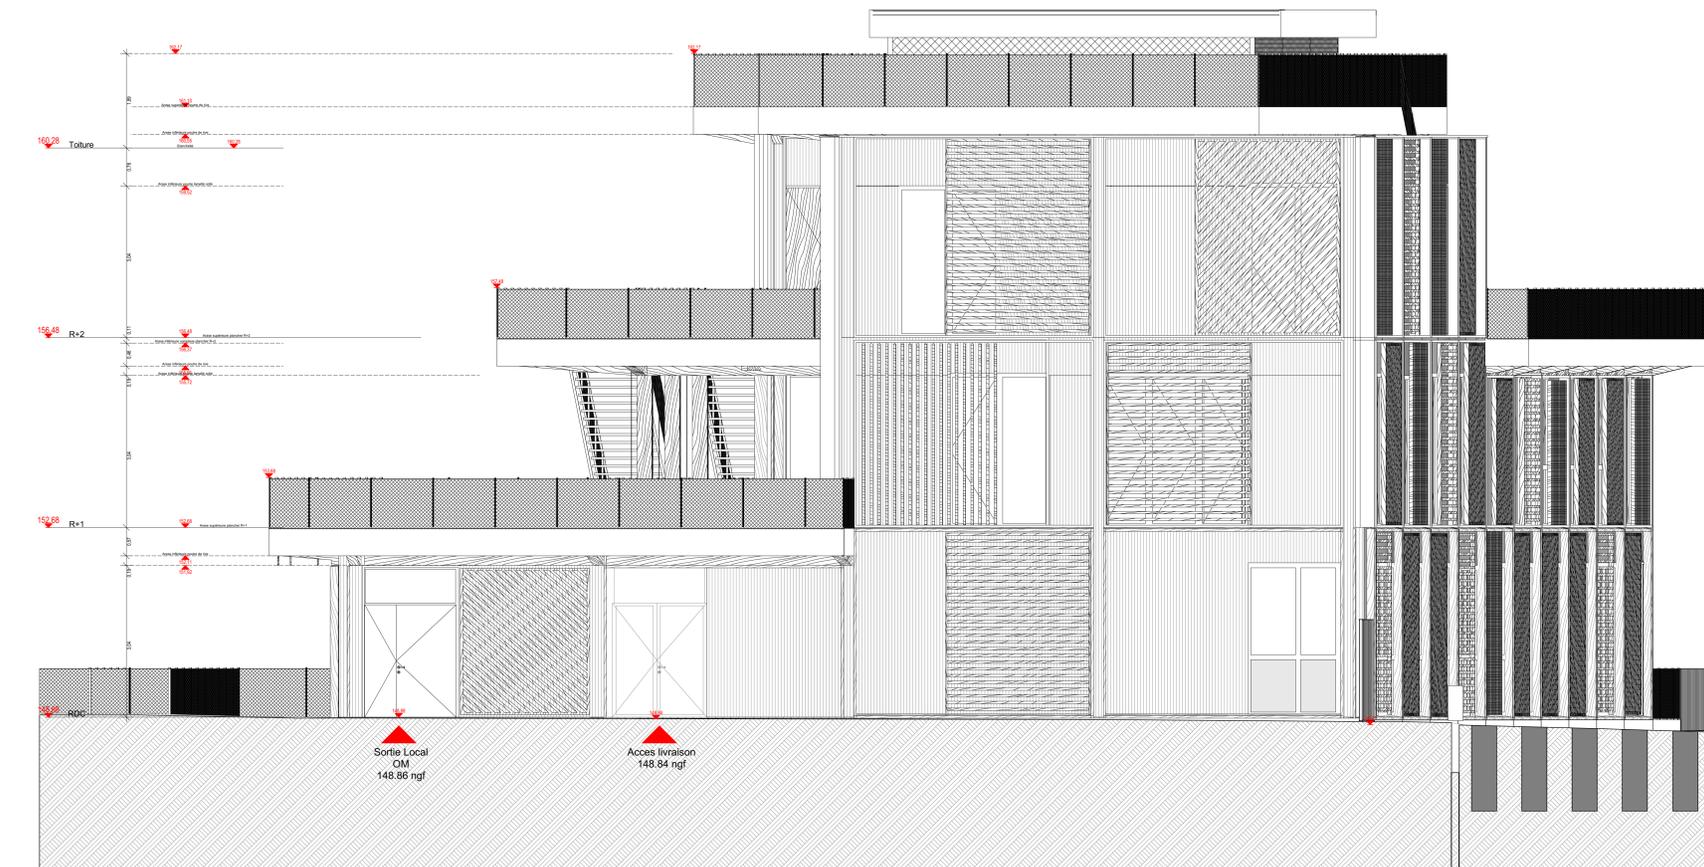

DCE - RIE ELEVATION NORD 1:50

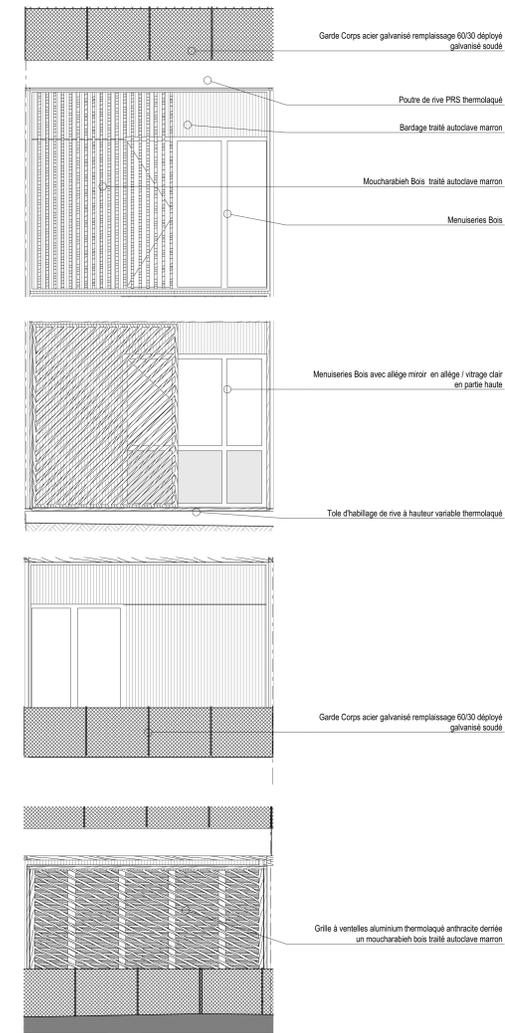

**BUREAUX**  
**Site Latécoère Toulouse, 135 rue de Périole**

**MATRE D'OUVRAGE**  
 ICADIE PROMOTION / TERRITOIRE SUD-OUEST  
 45, Boulevard de Strasbourg 31000 TOULOUSE

**ARCHITECTE**  
 ATELIER D'ARCHITECTURE BRENIAC & GONZALEZ & ASSOCIES (Architecte mandataire)  
 36, rue des Jeuneurs, 75002 PARIS  
 Tél. 01 43 55 95 85 - Fax: 01 43 55 95 86  
 Ateliers MARTINE (Architecte associé)  
 7, rue du Port Vieux 31300 TOULOUSE  
 Tél. 05 62 48 61 31 - Fax: 05 62 48 61 30

**BUREAU D'ETUDE**  
 BETEM (fluides, structure)  
 ZAC de Montblanc - 6 Impasse Alphonse Brémont 31200 TOULOUSE cedex  
 Tél. 05 61 26 22 26 - Fax: 05 61 26 98 87  
 GAMMA CONCEPTION (ingénierie restauration)  
 11 rue de Bourgogne 31830 PLAISANCE DU TOUCH  
 Tél. 05 61 81 16 34  
 ADDENDA (BET Environnement)  
 46 rue Victor Hugo 32030 AUCH  
 Tél. 05 62 66 92 50 - Fax: 05 62 66 92 51

**PAYSAGISTE**  
 TN+  
 20 Boulevard Richard Lenoir 75011 PARIS  
 Tél. 01 43 55 42 07

**BUREAU DE CONTROLE**  
 BUREAU VERITAS CONSTRUCTION / Agence Occitanie  
 12 Rue Michel Lacroix - Bat 15 - BP 44797 / 31047 TOULOUSE CEDEX 1  
 Tél. +33 (0)5 61 31 99 44 / Fax: +33 (0)5 61 31 99 13

**DOE** **GA 131 - FACADES NORD - SUD - RIE**

FAISABILITE	ESQUISSE	APS	APD	PC	PCM	PRO	DCE	MARCHE	CHANTIER	DOE
<input type="checkbox"/>	<input checked="" type="checkbox"/>									

DATE: 13/01/2021 ECHELLE: 1:50 FORMAT: N° DOSSIER: N° PLAN: GA 131 INDICE: 0

EMETTEUR	PHASE	LOT	TYPE	ZONE	NEVEAU	MODIFICATIONS
BGA	DOE	+	+			

Indice modif.	Date modif.	N° plan modif.	Objet modif.
0	13/01/2021		Création de documents