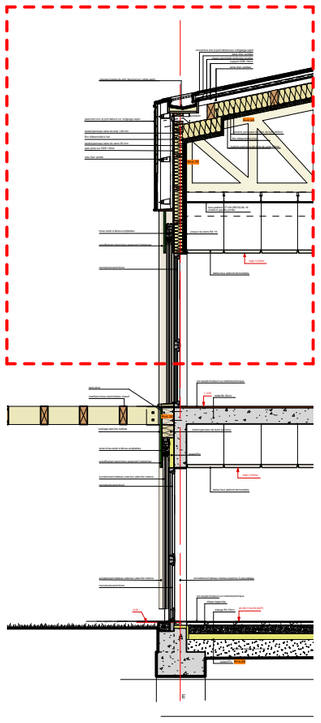

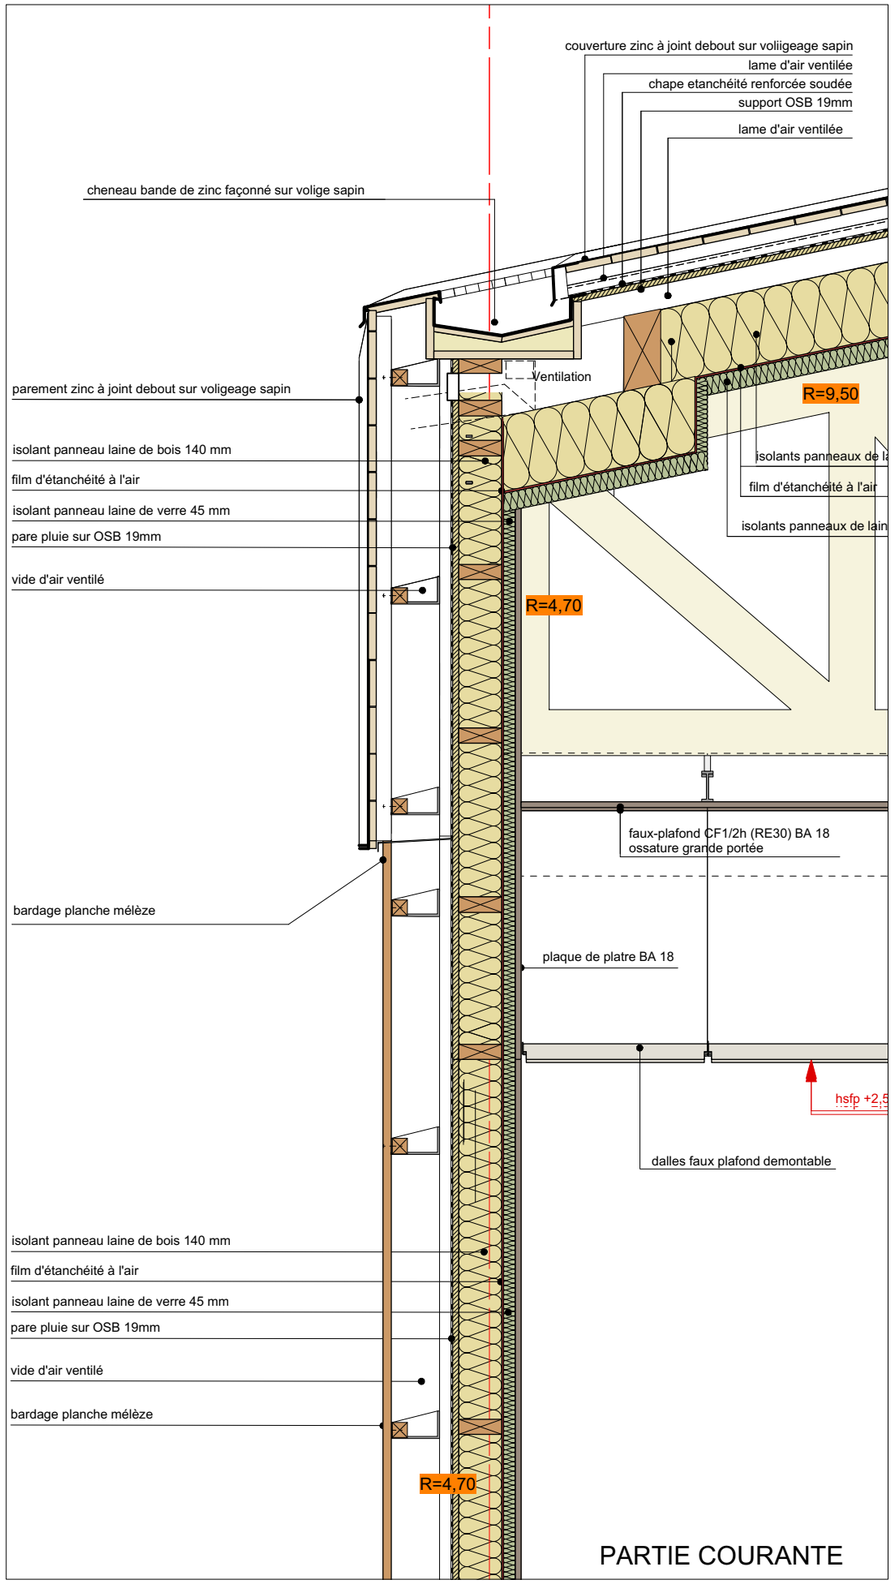

PARTIE COURANTE

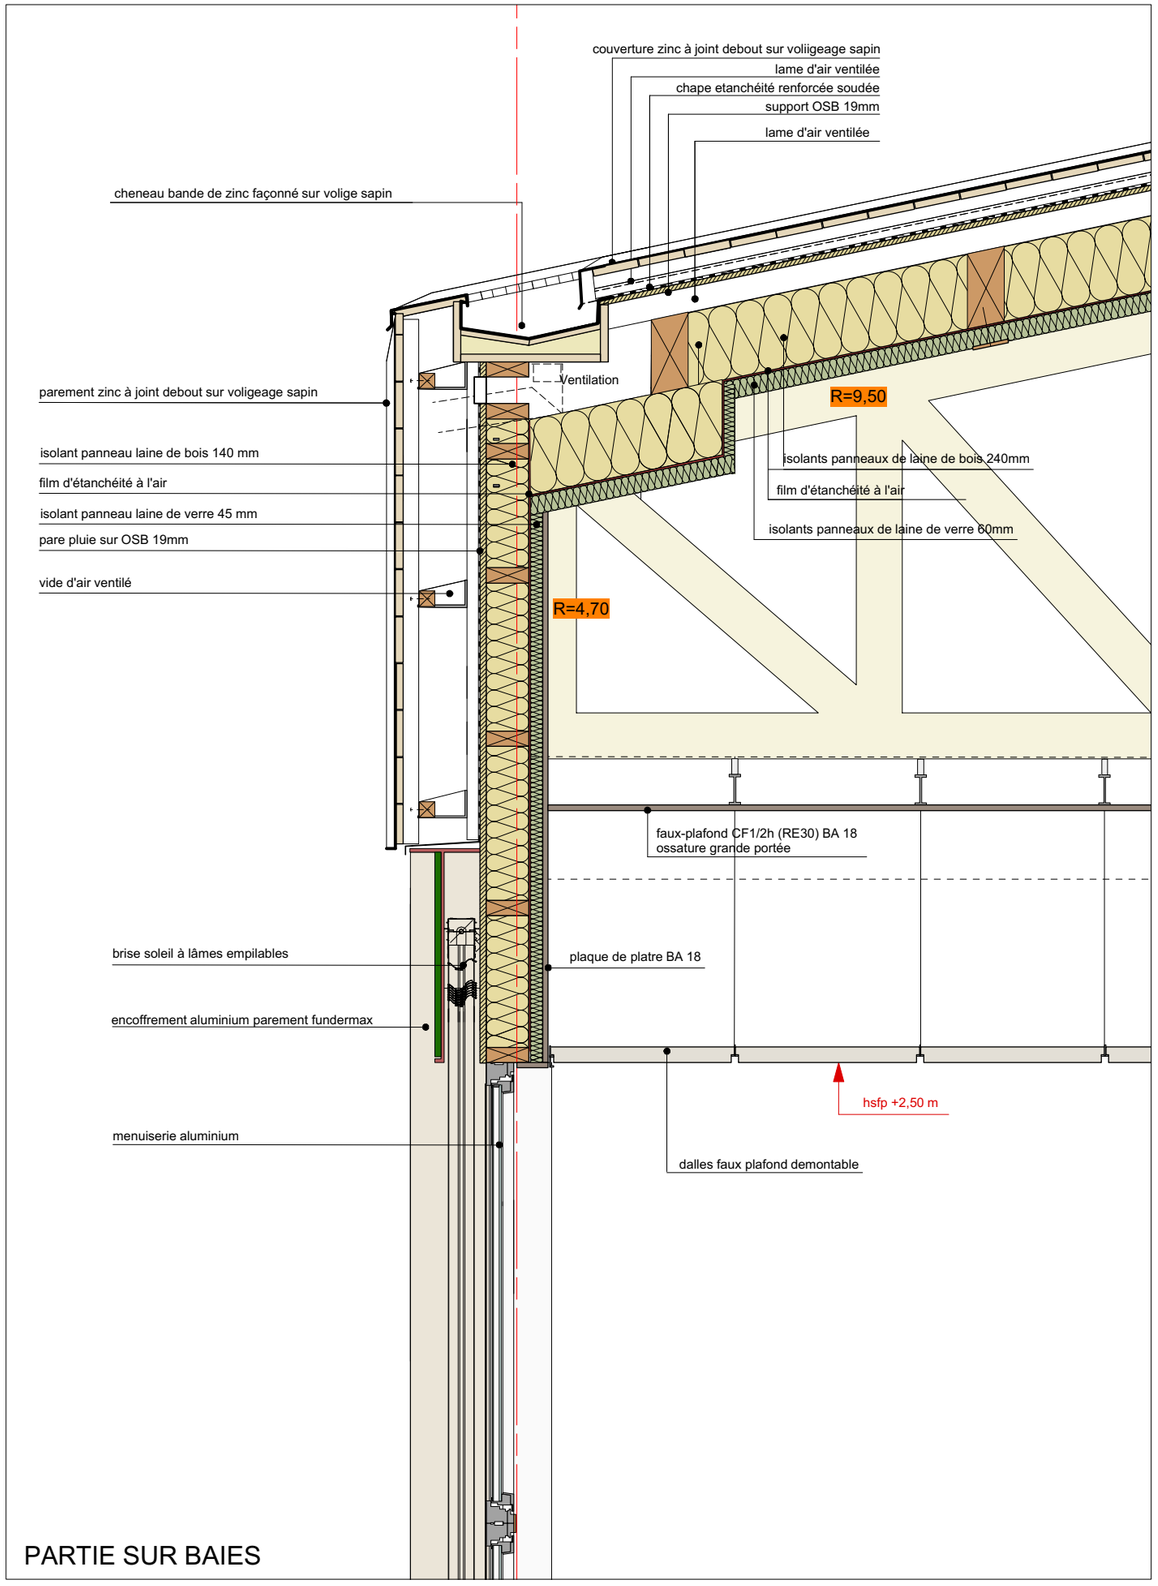

PARTIE SUR BAIES

DETAIL 1 FACADE SUD R+1 1/20