

+7.62

1042.92ngf

**Toiture**

- lame douglas vertical 50X23 espacement 50
- ossature douglas horizontale 50X23 + 50X60 sur cavalier Blanco espacement 200 en alternance
- Bac acier sandwich mousse PU 100mm noir
- Panneaux 80X200 + laine de bois 200mm
- Arbalétrier 90X260
- Pare-vapeur
- chevron 60\*40
- Panneau CP bouleau (Option)

**Mur OB**

- lame douglas vertical 50X23 espacement 50
- ossature douglas horizontale 50X23 espacement 200
- ossature primaire verticale 50X127 espacement 550
- pare-pluie résistant aux uv type "Wütop Thermo façade 2SK" de chez Wurth
- OSB 12 mm
- ossature bois 45X145 + laine de bois 140mm
- chevron 60X80 + laine de bois 80mm
- Pare-vapeur
- Tasseau 20X80mm
- CP bouleau 12mm

+2.72

1038.02ngf

**Plancher R+1**

- CP bouleau 21mm
- solives 60X150
- ossature plafond 40X60
- plafond CP bouleau 12mm

**Plancher RDC**


- Pare-vapeur
- OSB 19mm
- poutres principales 100X300
- solives 60X200 + laine de bois 200mm
- chevrons 50X100 + laine de bois 100mm
- OSB 19mm
- pare-pluie type "Wütop Thermo façade 2SK" Wurth
- lame douglas 50X23 espacement 200
- lame douglas 50X23 espacement 50

- S"SS

1035.30ngf

-2.695

1032.605ngf

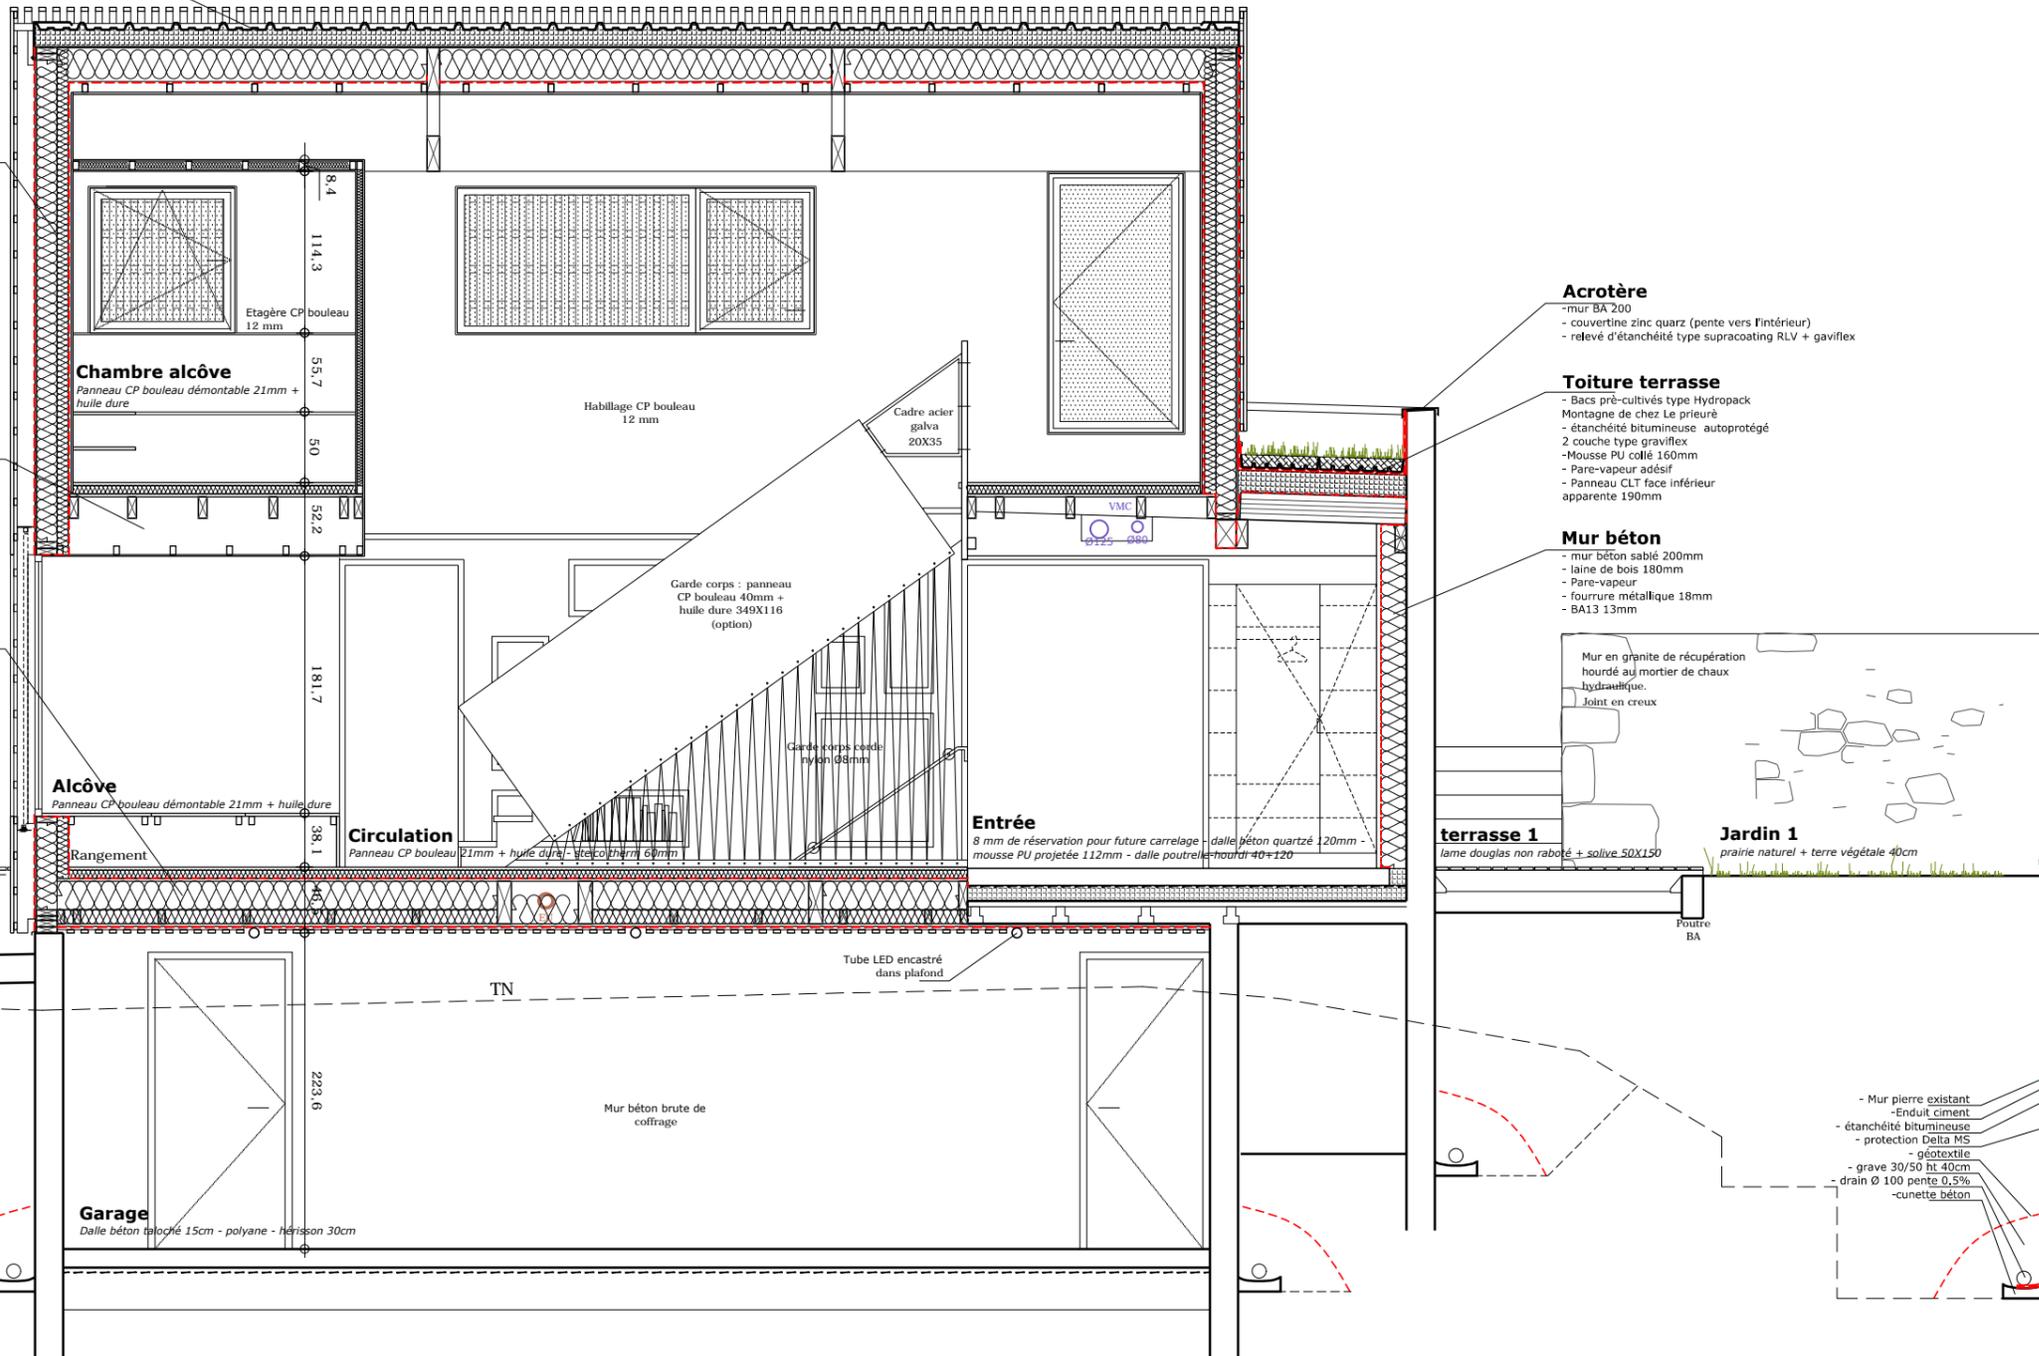

**Acrotère**

- mur BA 200
- couverture zinc quartz (pente vers l'intérieur)
- relevé d'étanchéité type supracoting RLV + gaviflex

**Toiture terrasse**

- Bacs pré-cultivés type Hydropack
- Montage de chez Le prieuré
- étanchéité bitumineuse autoprotégée
- 2 couche type graviflex
- Mousse PU collé 160mm
- Pare-vapeur adhésif
- Panneau CLT face inférieure apparente 190mm

**Mur béton**

- mur béton sablé 200mm
- laine de bois 180mm
- Pare-vapeur
- fourrure métallique 18mm
- BA13 13mm

Mur en granite de récupération hourdé au mortier de chaux hydraulique.  
Joint en creux

**terrasse 1**

lame douglas non raboté + solive 50X150

**Jardin 1**

prairie naturel + terre végétale 40cm

- Mur pierre existant
- Enduit ciment
- étanchéité bitumineuse
- protection Delta MS géotextile
- grave 30/50 ht 40cm
- drain Ø 100 pente 0.5%
- cunette béton