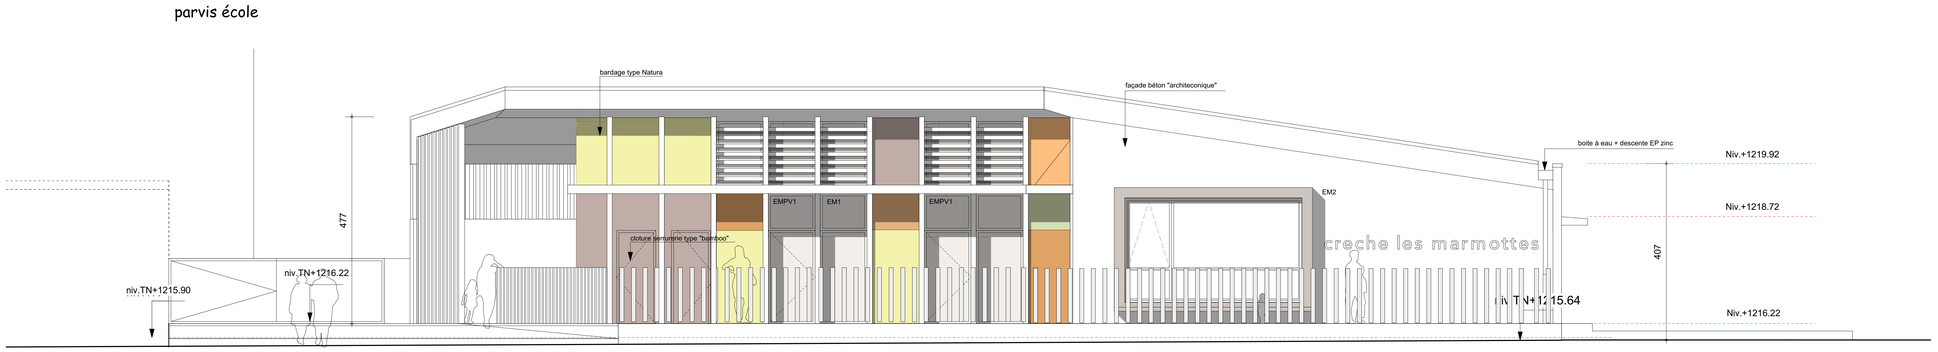

FACADE SUR JARDIN / SUD EST

ENTREE GROUPE SCOLAIRE | CRECHE | TROTTOIR + VOIE | STATIONNEMENT

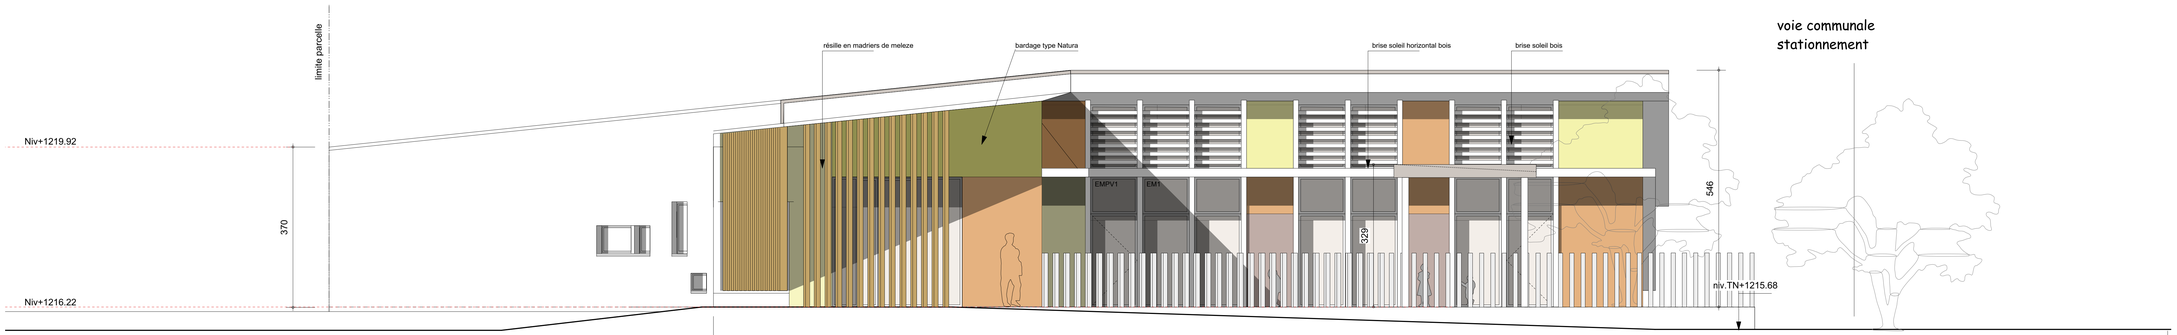

FACADE SUR ENTRÉE / SUD OUEST

ENTREE GROUPE SCOLAIRE | CRECHE | PRÉAU | JARDIN | STATIONNEMENT

FACADE NORD EST

CRECHE | ENTREE PERSONNEL ET LOCAUX TECHNIQUES

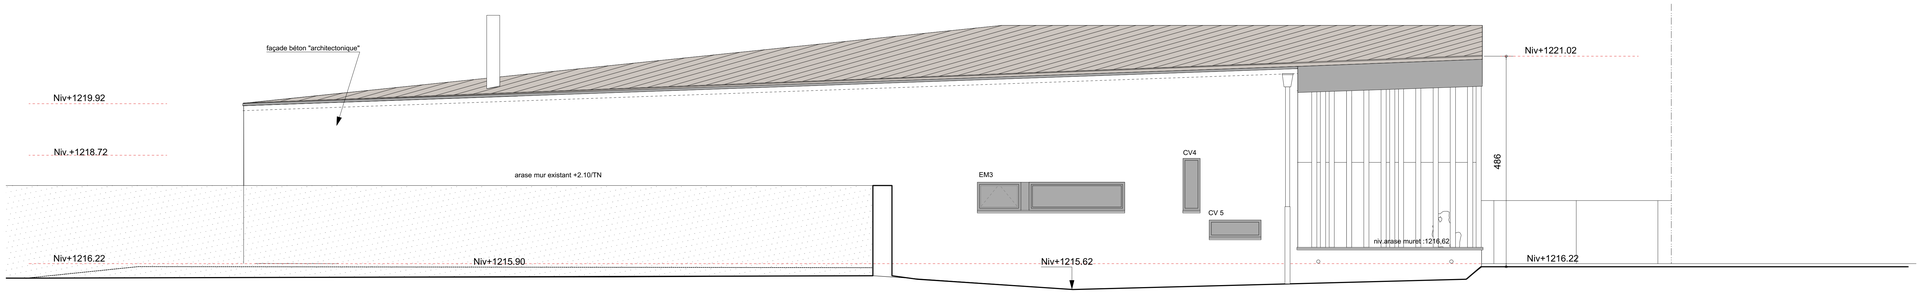

FACADE NORD

CRECHE LES MARMOTTES / JAUSIERS 04

MAITRISE D'OEUVRE

MARC GARCIN & GILLES CORNIP
Architectes D.P.L.G.
Zi Avenue Courtaud
Rue Jean Moulin 04300 Forcalquier
Tél: 04 92 75 09 30 - Fax: 04 92 75 09 31
Email: garcin.cornip.architectes@wanadoo.fr

SECOBA - Bureau Etudes Structures
Zi Avenue Courtaud 04300 Forcalquier
Tél: 04 79 68 27 40 - Email: secoba@secoba.fr

BE - Bureau Etudes Fluides
Zi Avenue Courtaud 04300 Forcalquier (Siège Social : Chorges/Gap)
Tél: 04 13 61 71 40 - Fax: 09 56 91 00 00 - Email: contact@be-fluides.fr

ATELIER FOCCH - Acoustique
Zi Avenue Courtaud 04300 Forcalquier
Tél: 04 92 75 09 30 - Email: focch@wanadoo.fr

MI CONCEPT - HQE
Zi Avenue Courtaud 04300 Forcalquier
Tél: 04 92 75 09 30 - Email: mi-concept@wanadoo.fr

MAITRISE D'OUVRAGE

COMMUNE DE JAUSIERS
Place du Village - Haut 7 Avenues des Mélèzes - 04 300 Jausiers
Standard : 04 93 05 70 70 - Fax : 04 93 05 70 71
Site : www.jausiers.com

aBardo AMO - Sébastien Maucci
Tél: 06 08 66 79 99 - Email : maucci@outlook.fr

DOCUMENT

MODIFICATIONS	PHASE
	PROJOCE
	DATE
	MARS 2016
	ECHELLE
	1/50°
	06

ELEVATIONS