




Coupe: A - A  
Echelle: 1:50

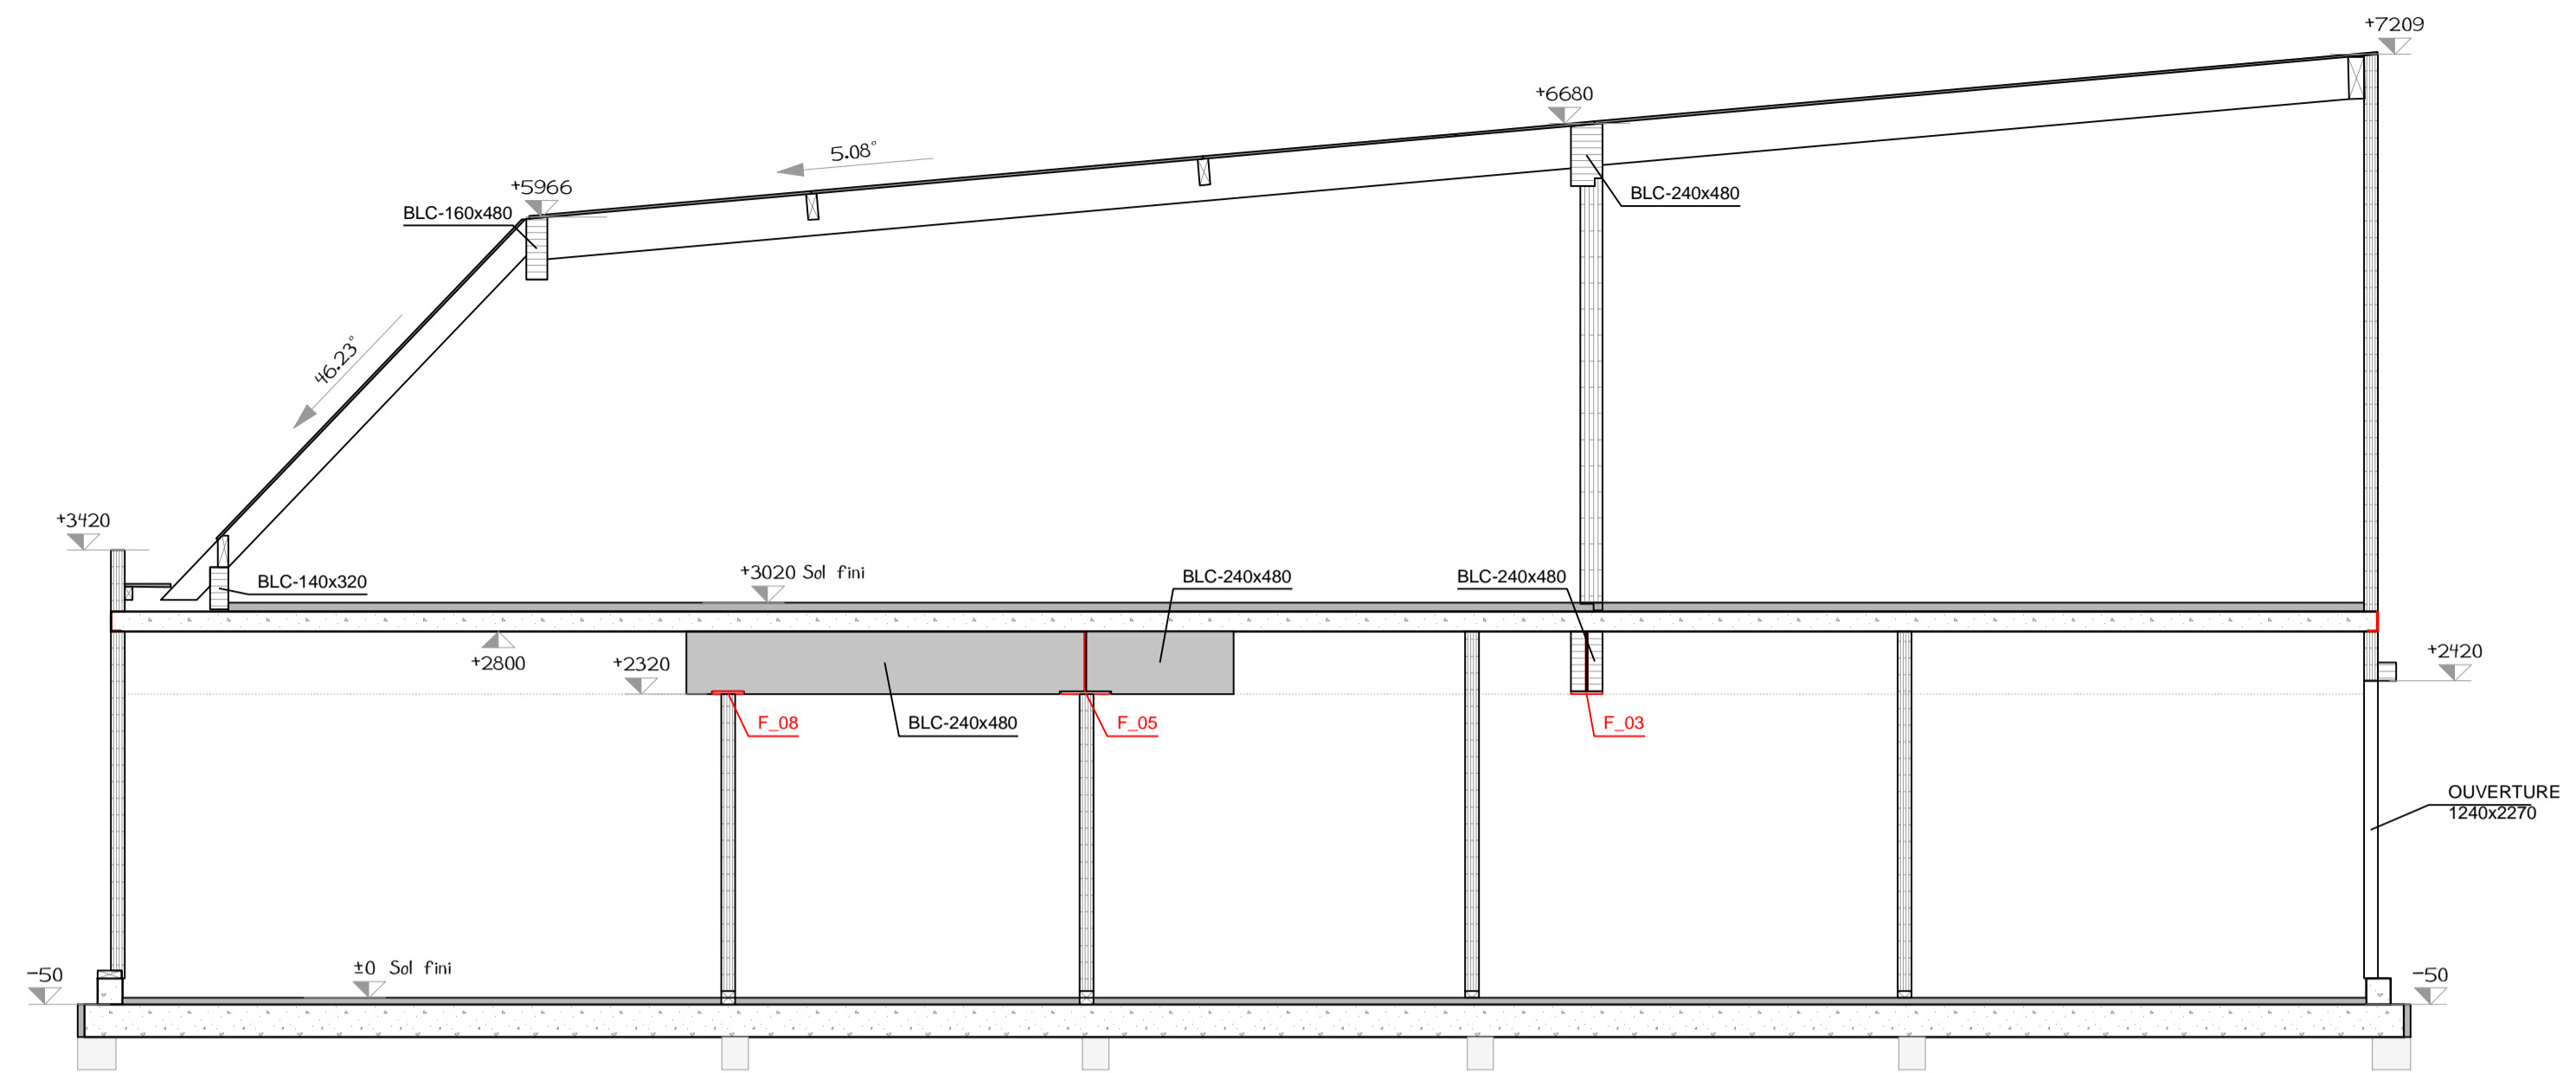


Coupe: B - B  
Echelle: 1:50

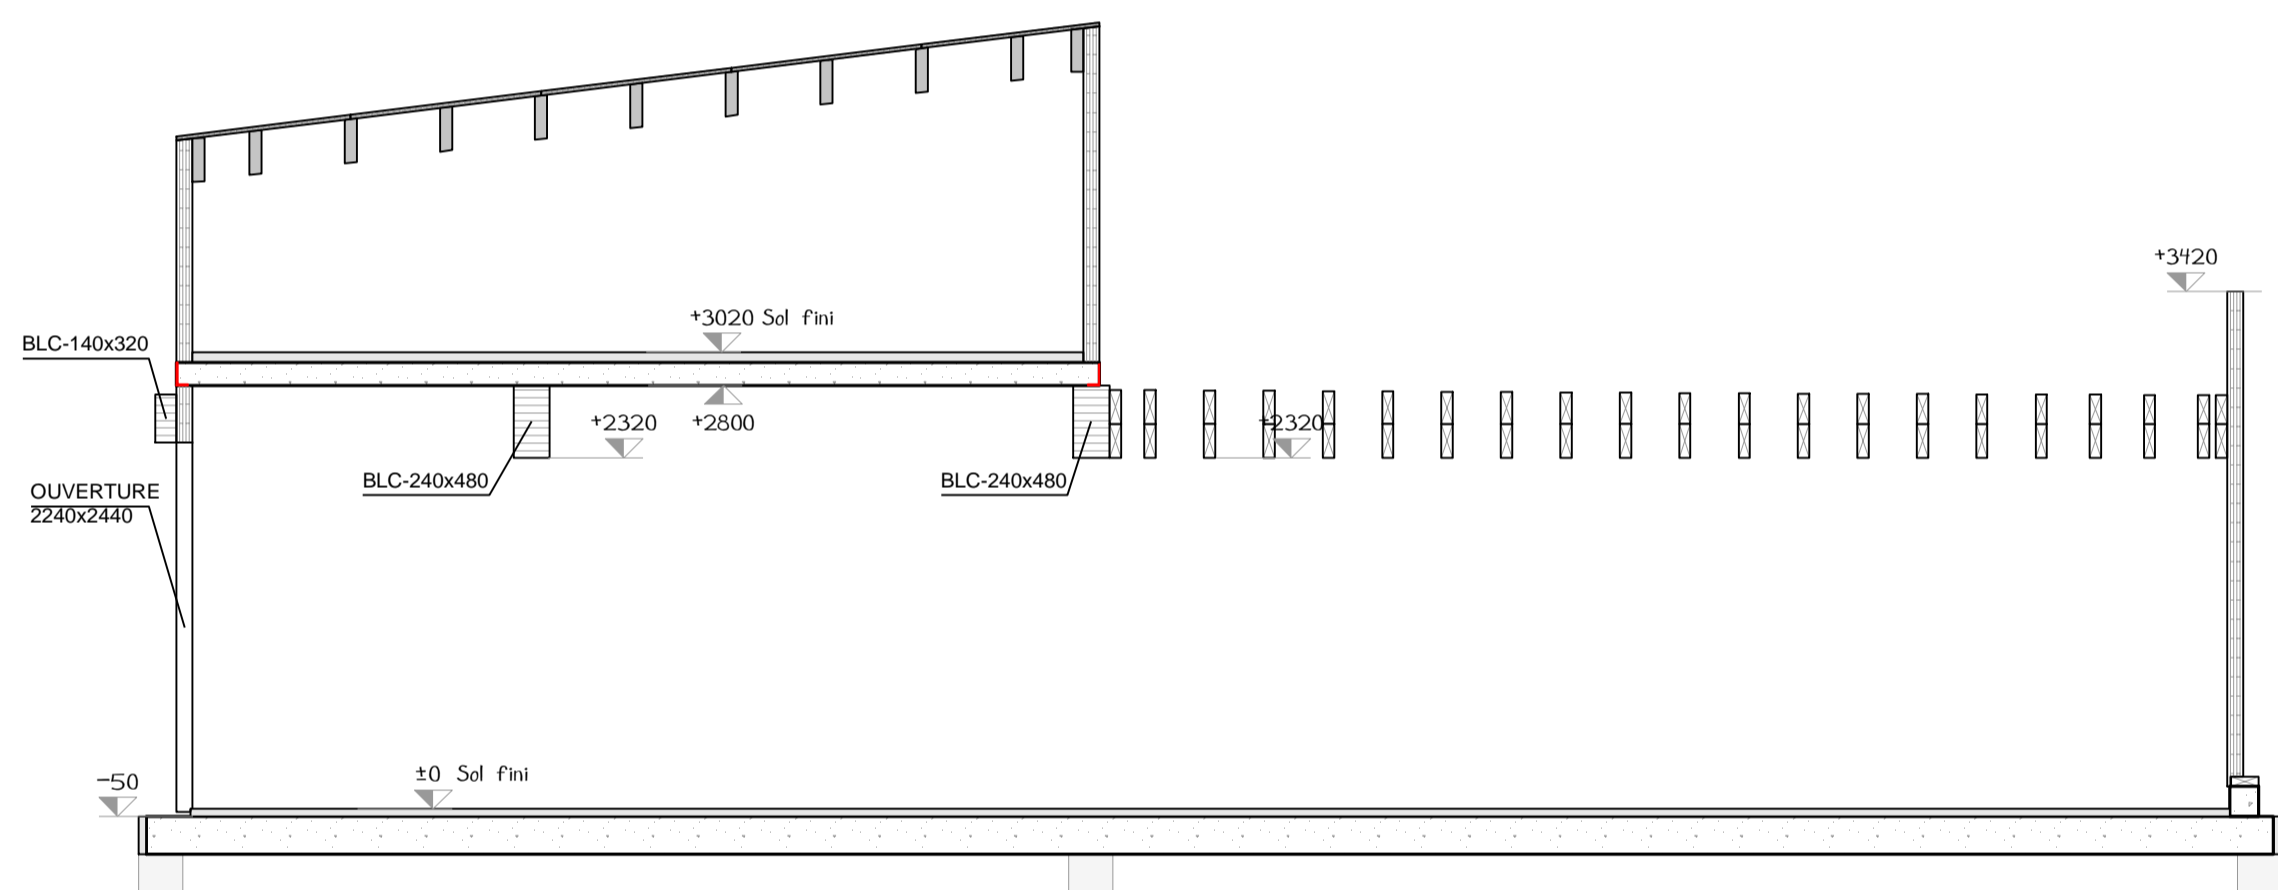


Coupe: COUPE C - C  
Echelle: 1:50

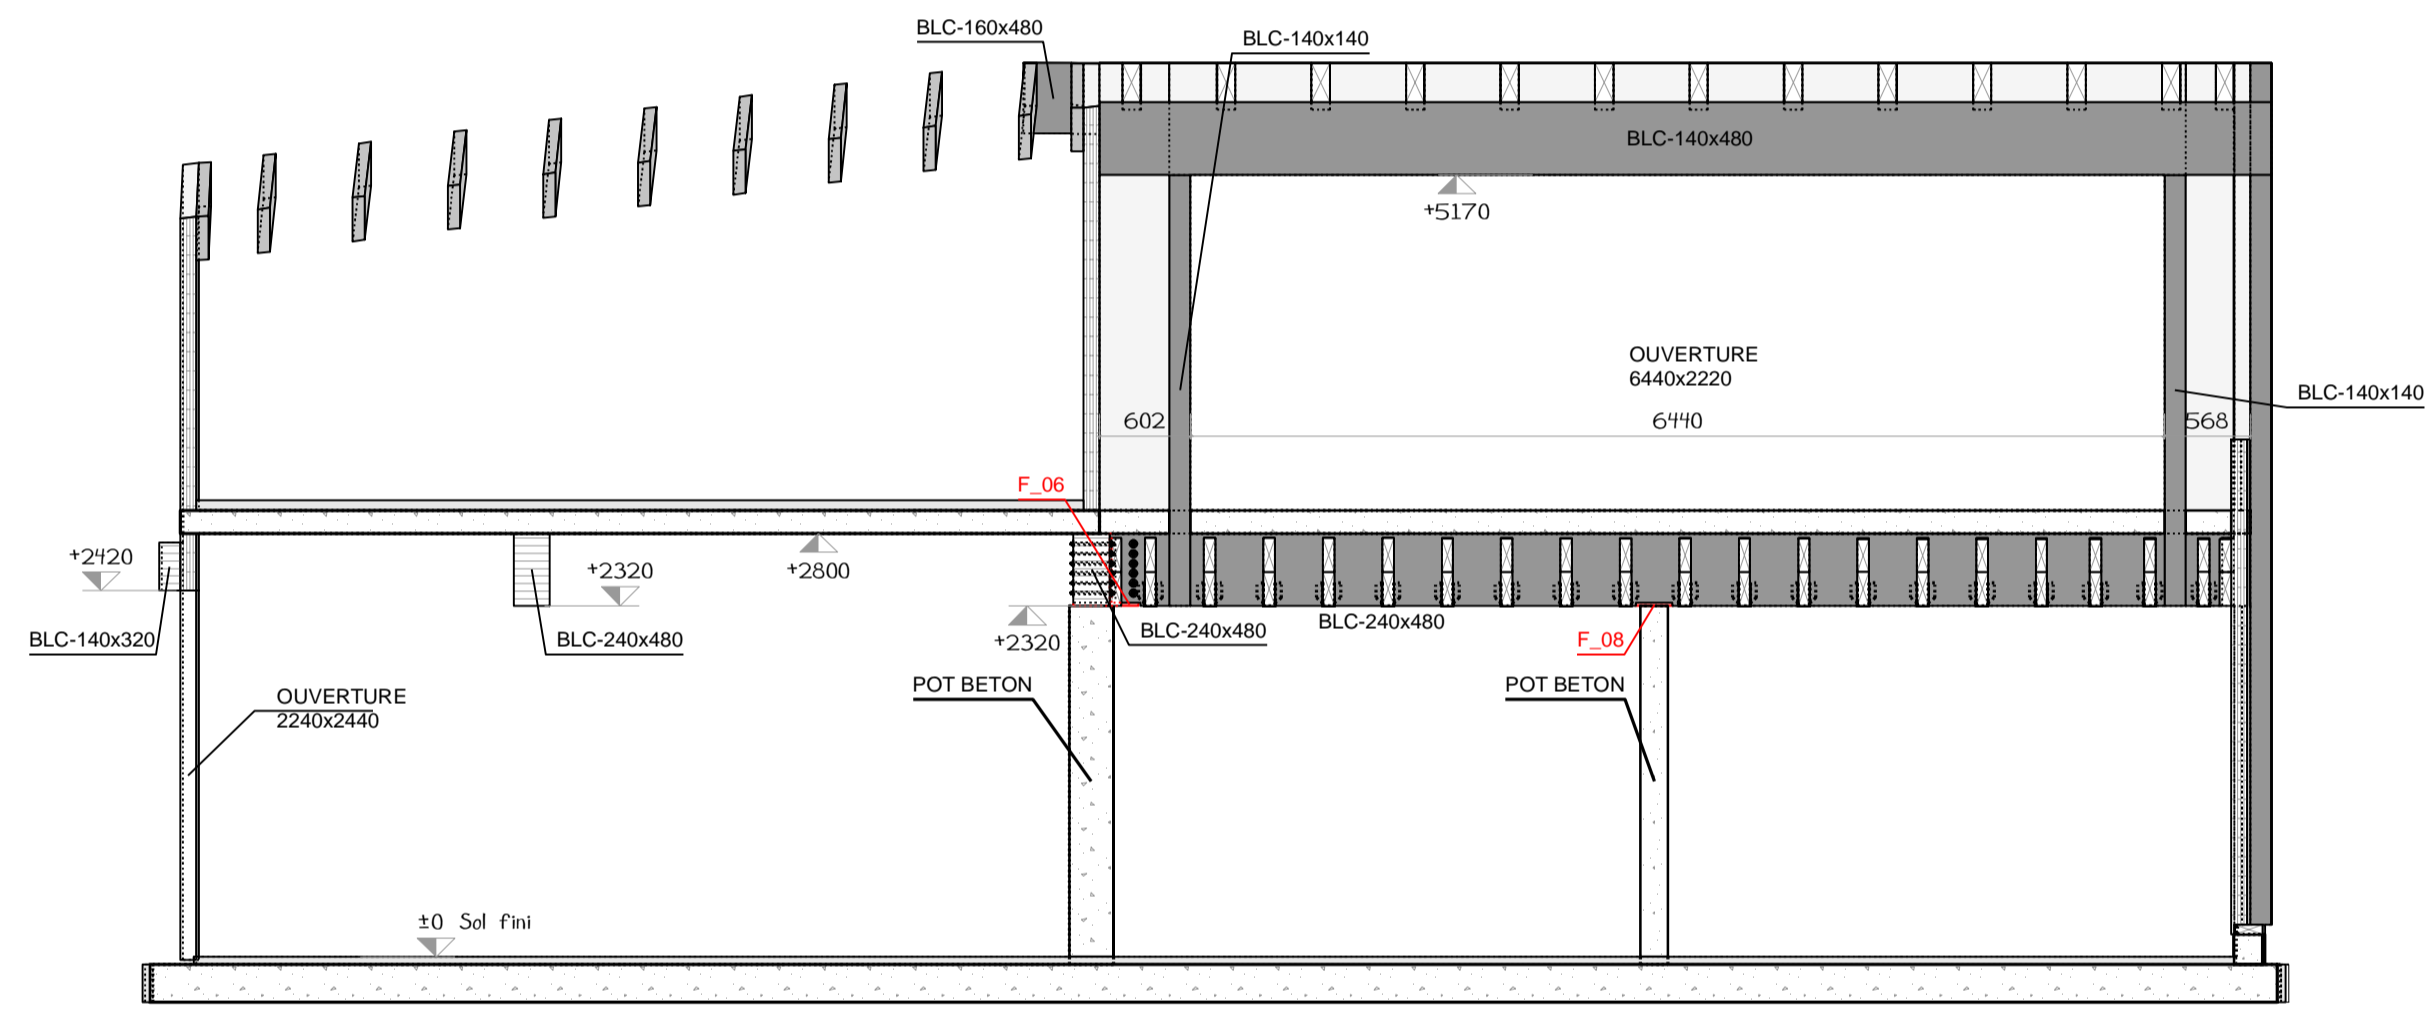

Facade SUD-OUEST Décaillon  
Echelle: 1:50

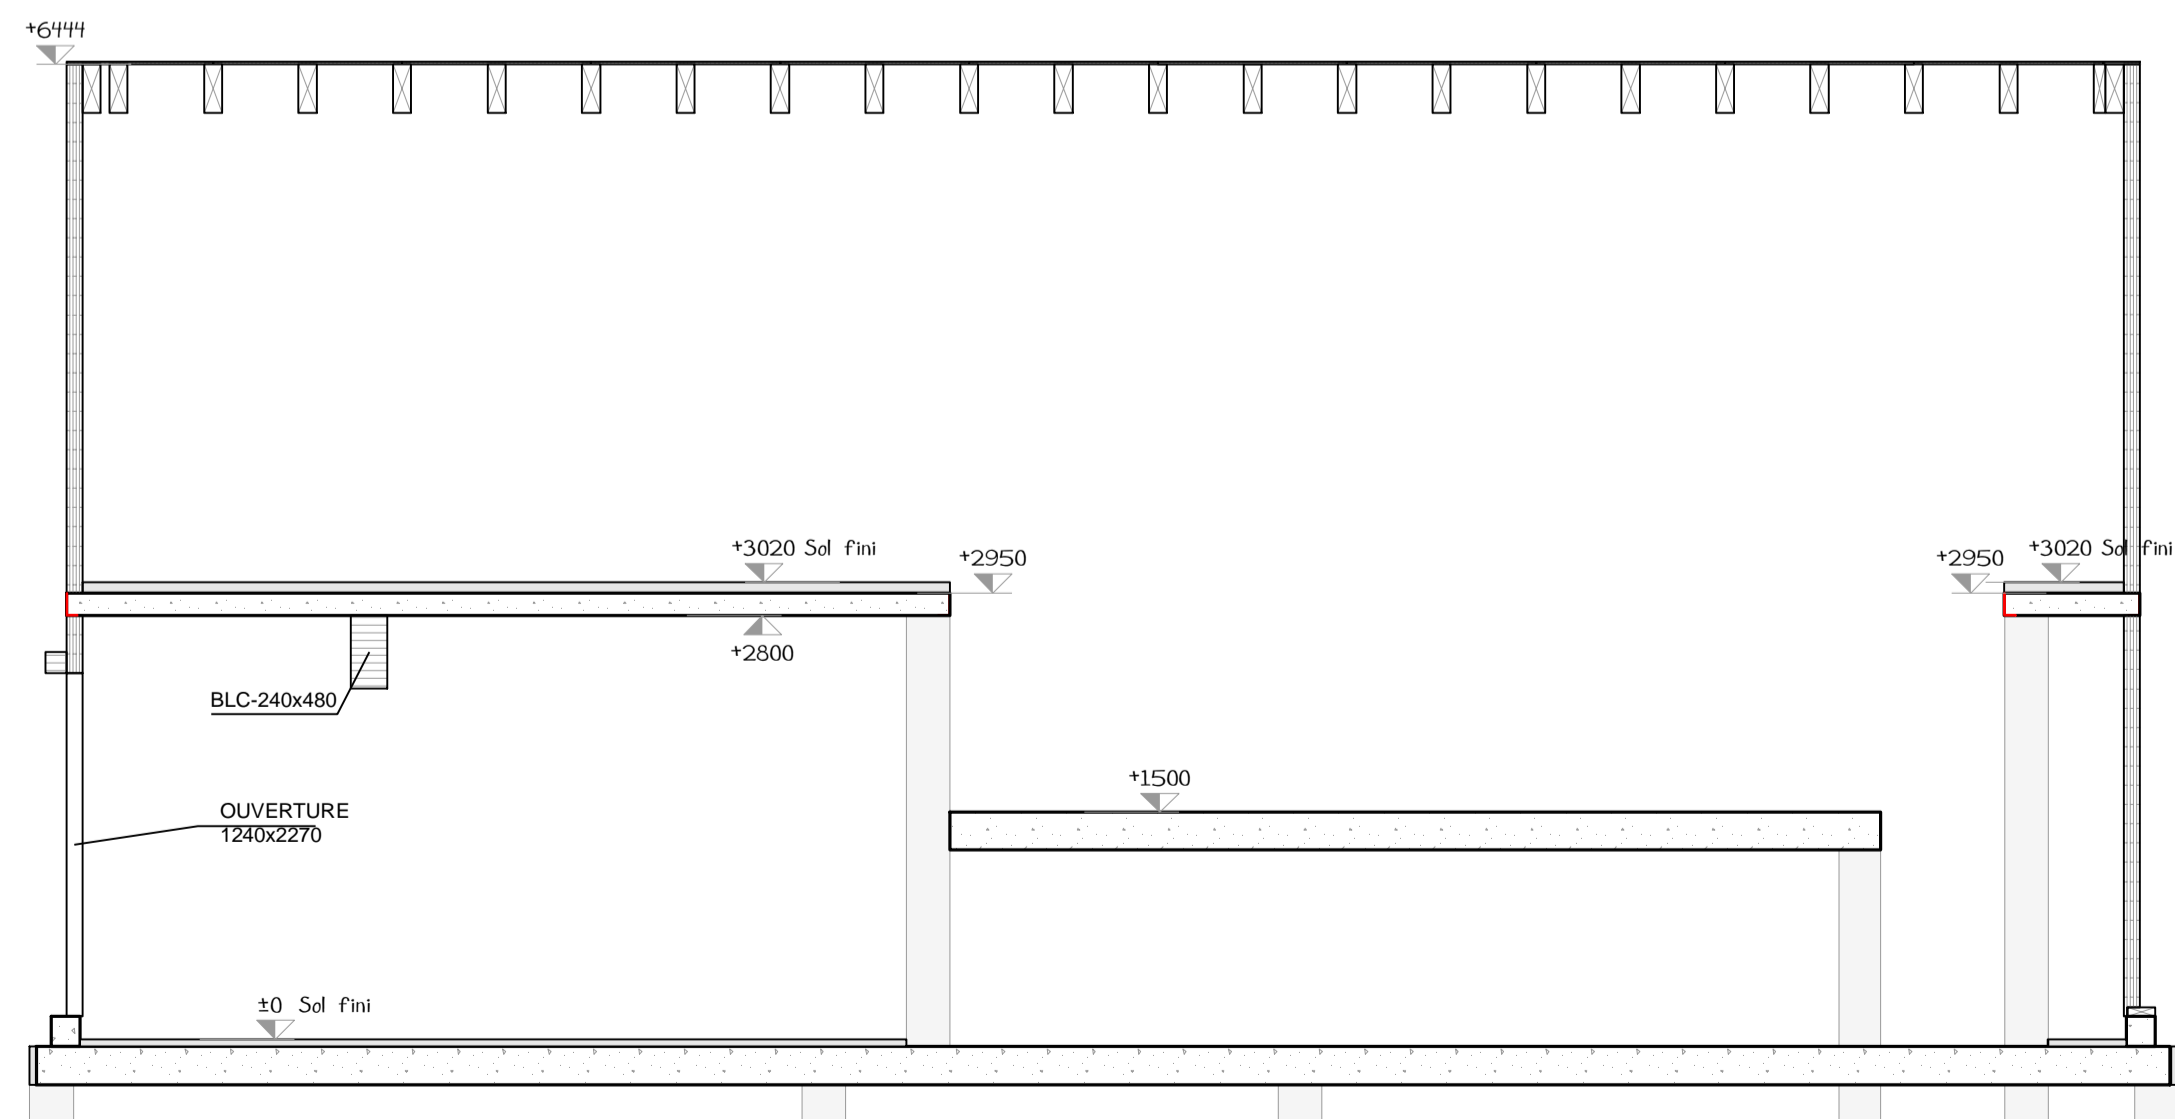

Coupe: E - E  
Echelle: 1:50

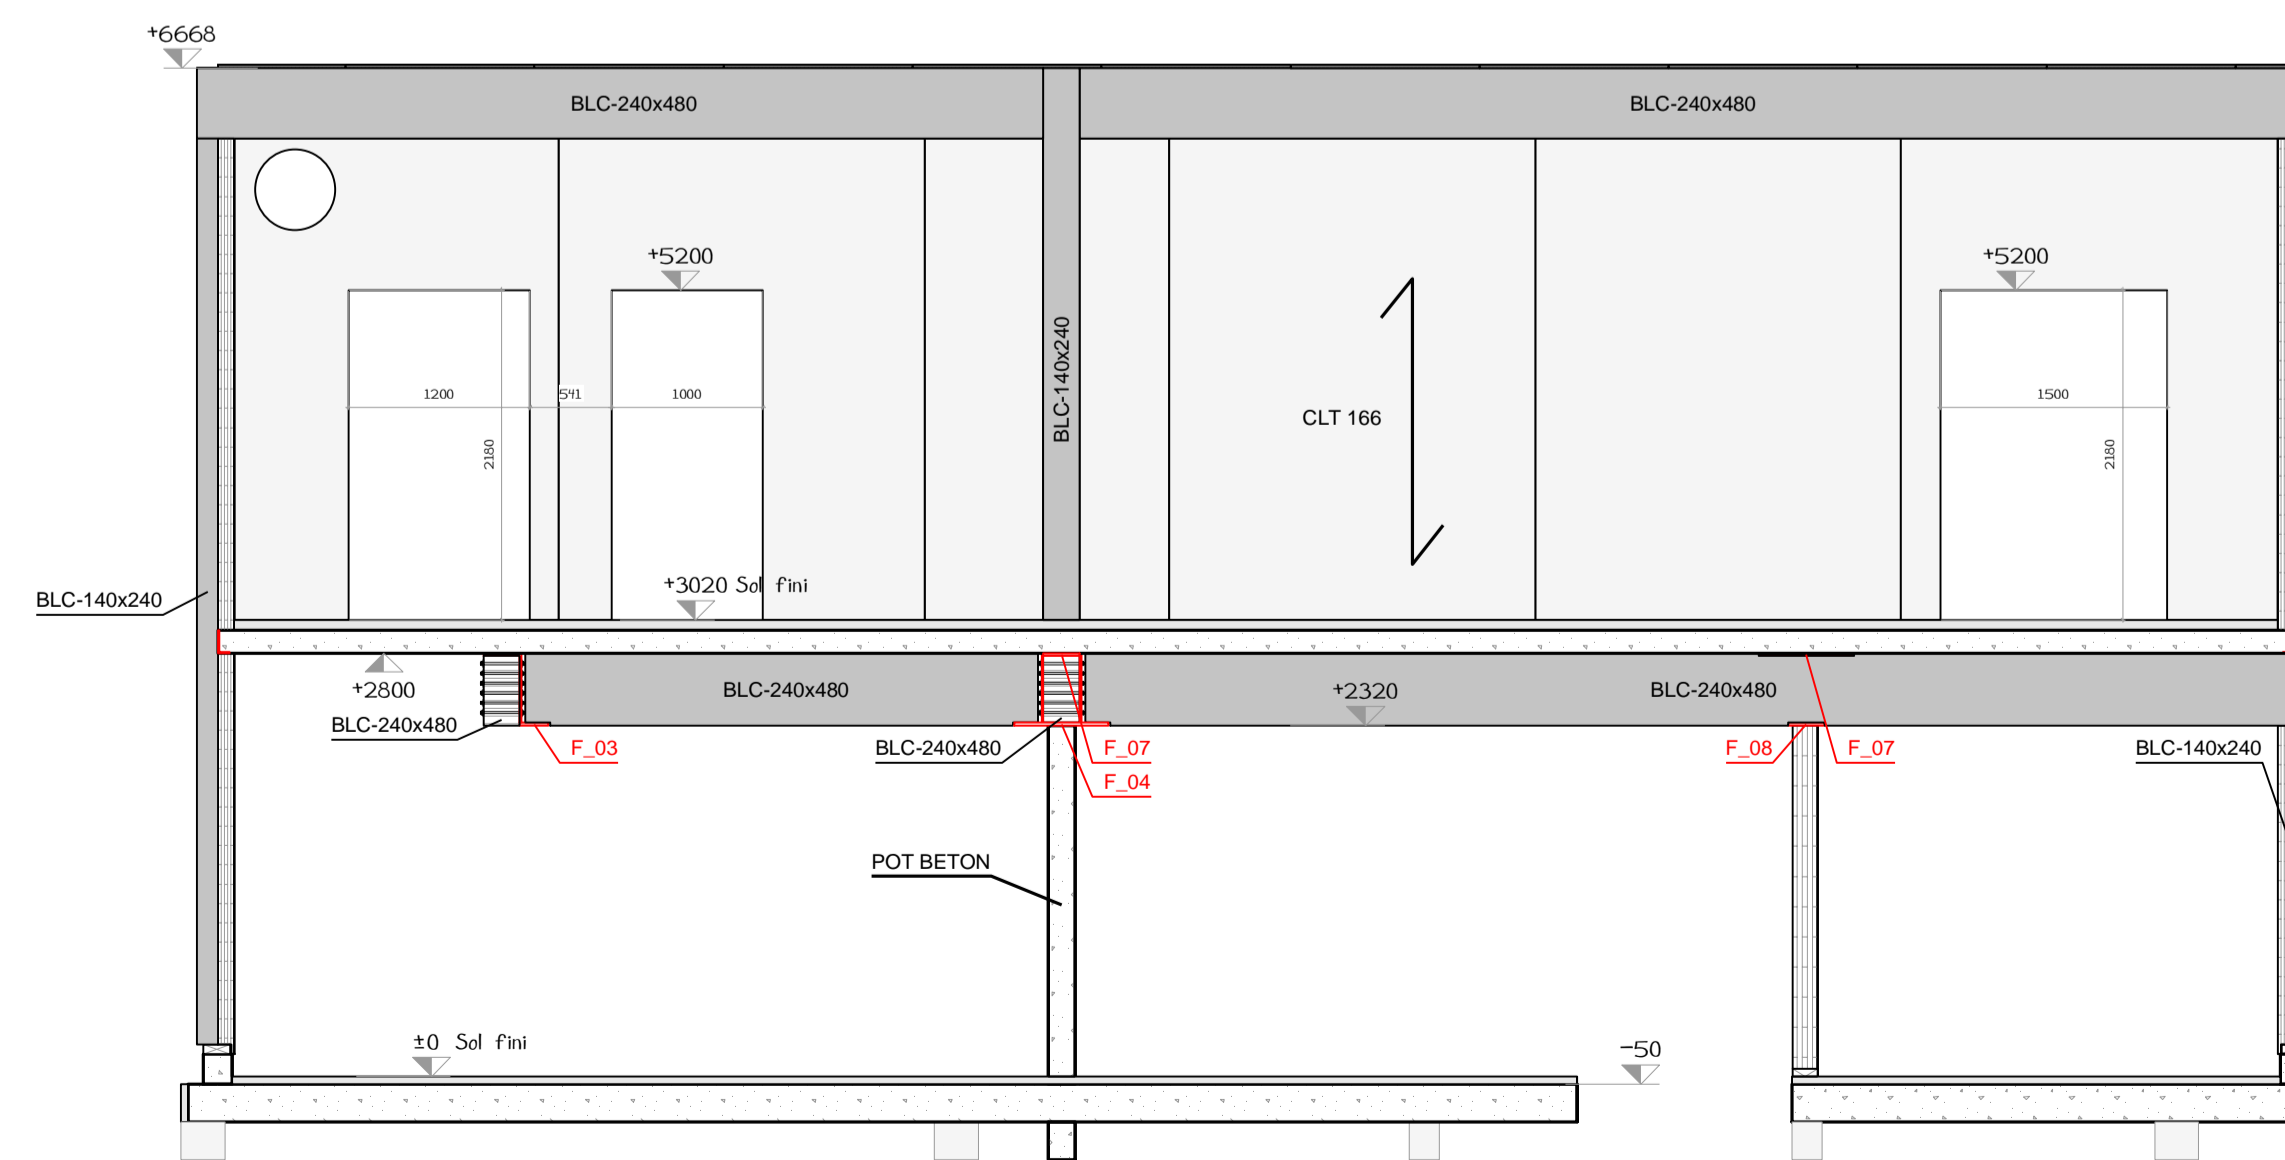

Coupe: F - F  
Echelle: 1:50

Ce plan est la propriété intellectuelle de Bois & Structure et ne peut être reproduit ou communiqué à des tiers sans notre autorisation

### Modifications

A	...
B	...
C	...
E	...
F	...

Cabinet de kinésithérapie et de balnéothérapie

Adresse: 409 av. Delattre de Tassigny  
SAINT ANDRE Iez LILLE

Maitre d'ouvrage: M. MALBRANQUE

Architecte: Alexis BUREAU

BE Béton:

Client: BOISSIMMO

### Coupe

Echelle: 1/50	DOSSIER	PLAN	INDICE
Date: 21.01.2020	19-023	4	-
Dess: Duheym B.	EXE		