




Façade SUD_EST
Echelle: 1:50

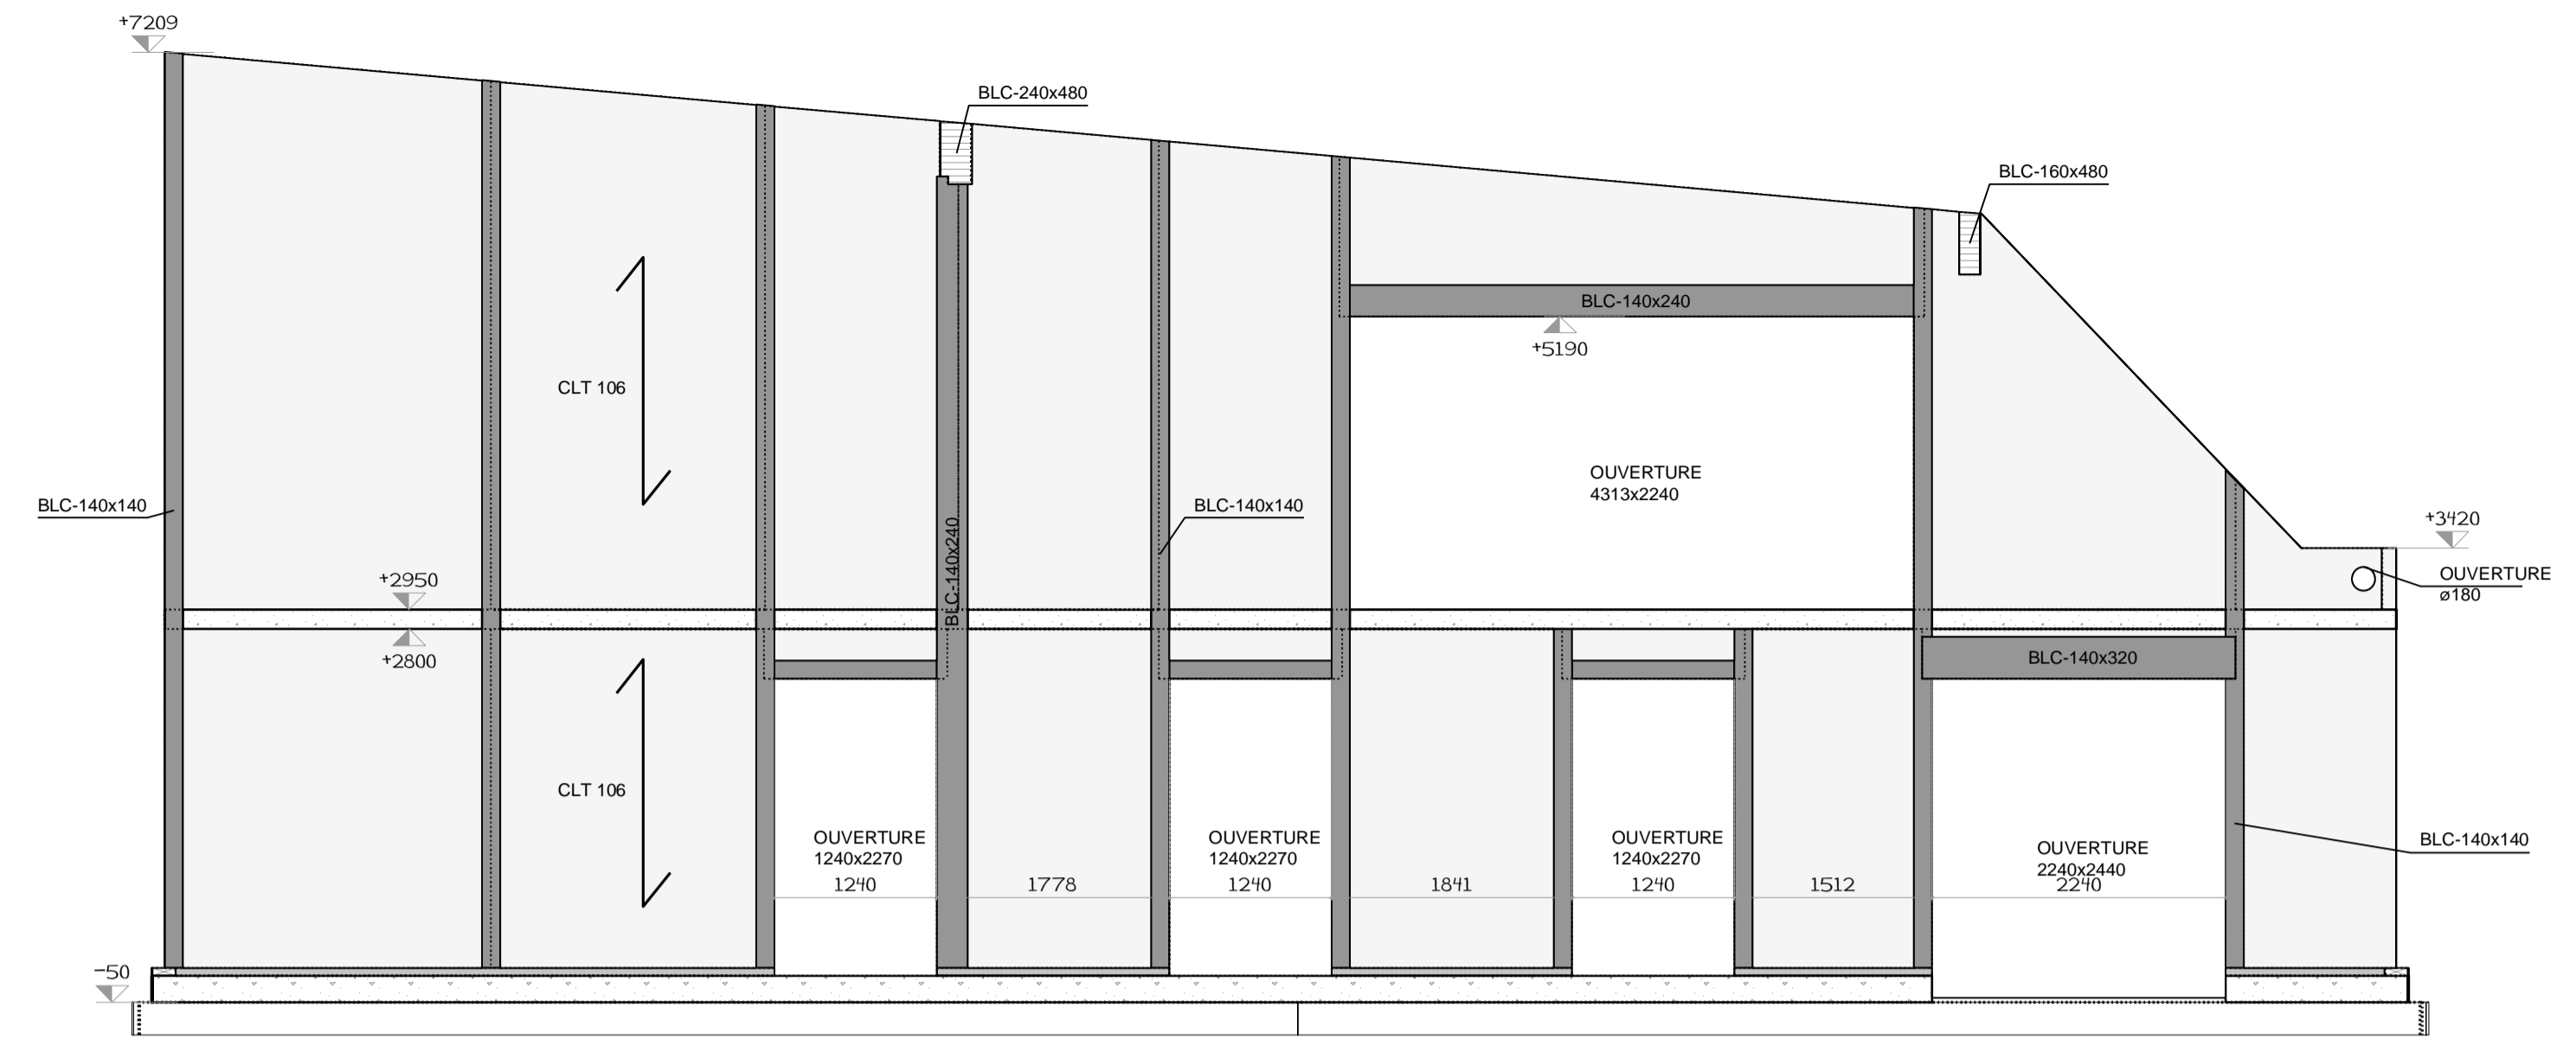




Façade NORD_OUEST
Echelle: 1:50

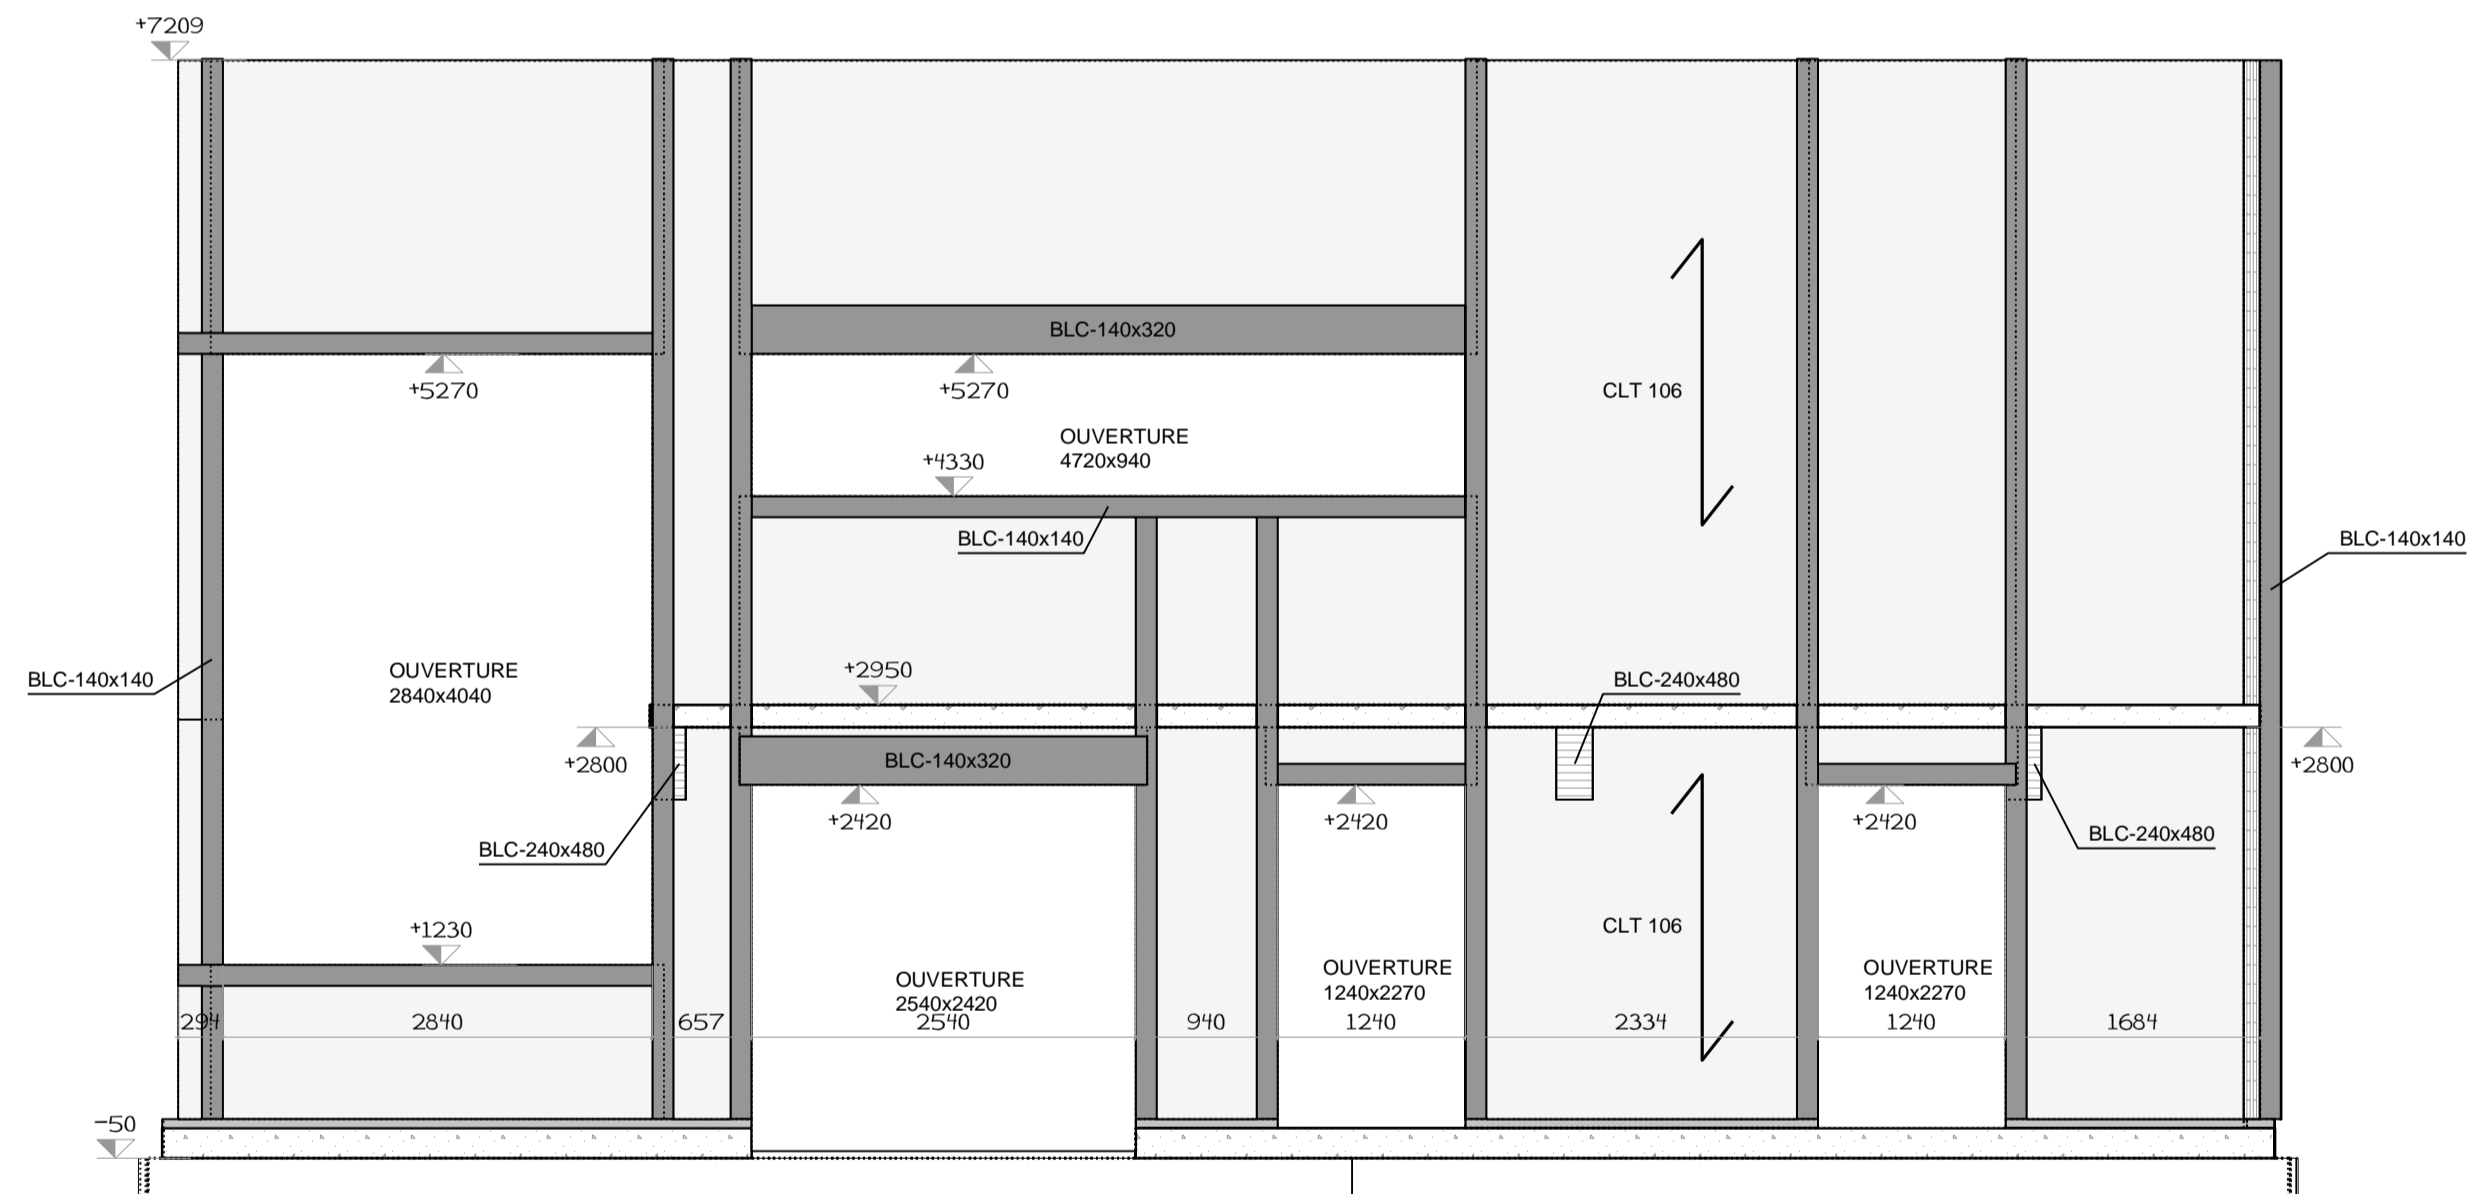

Façade SUD_OUEST
Echelle: 1:50

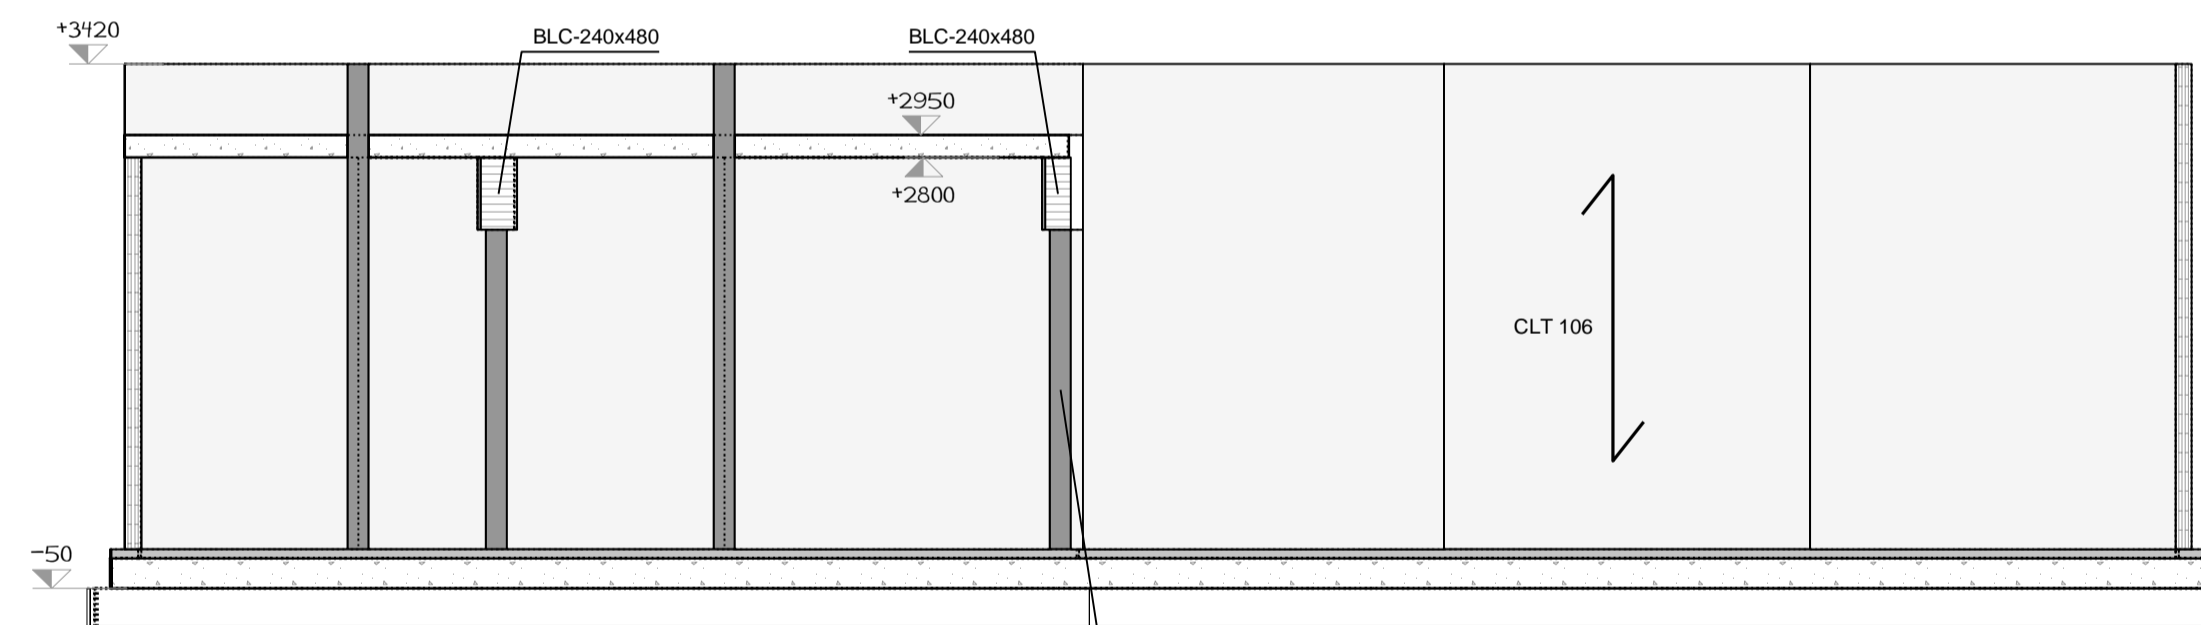

Façade NORD_EST
Echelle: 1:50

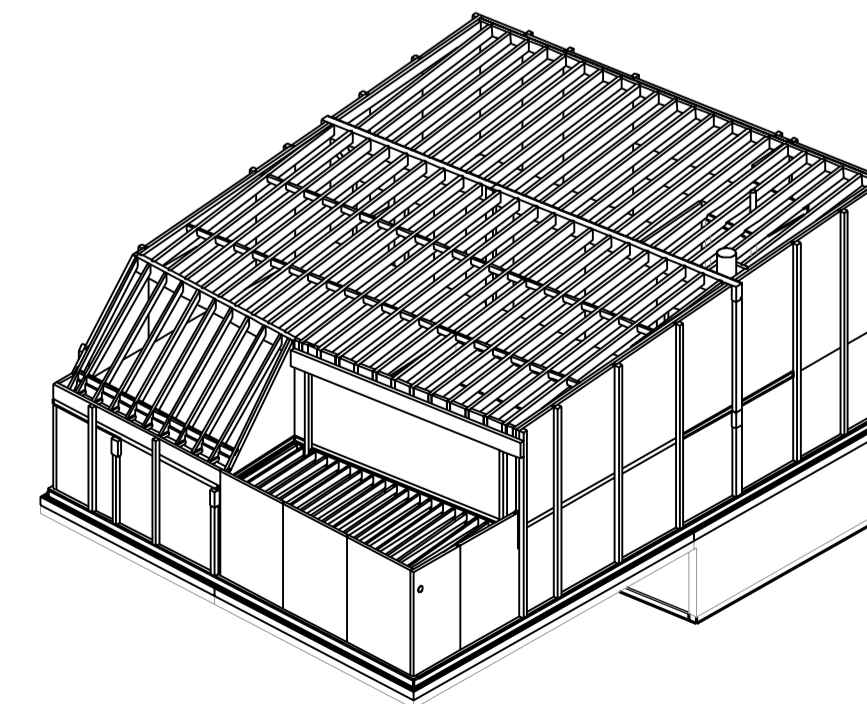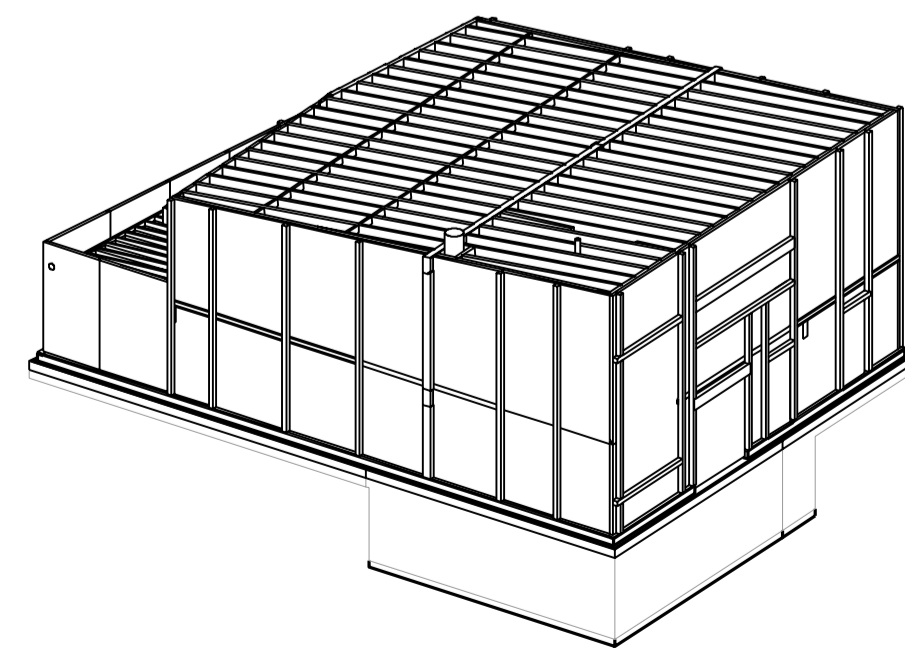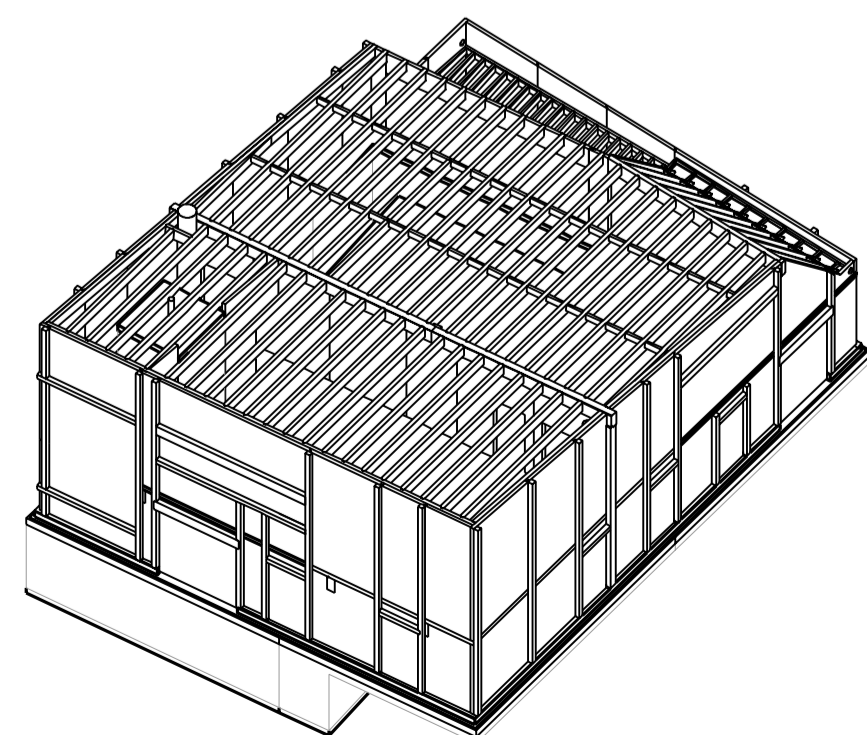

Ce plan est la propriété intellectuelle de Bois & Structure et ne peut être reproduit ou communiqué à des tiers sans notre autorisation

Modifications

A	...
B	...
C	...
E	...
F	...

Cabinet de kinésithérapie et de balnéothérapie
Adresse: 409 av. Delattre de Tassigny
SAINT ANDRE Iez LILLE
Maître d'ouvrage: M. MALBRANQUE

Architecte: Alexis BUREAU
BE Béton:
Client: BOISSIMMO

Façades Axo

Echelle: 1/50	DOSSIER	PLAN	INDICE
Date: 21.01.2020	19-023	5	-
Dess: Duheym B.	EXE		