


## FACADE ARRIERE DU BATIMENT EN MITOYENNETE

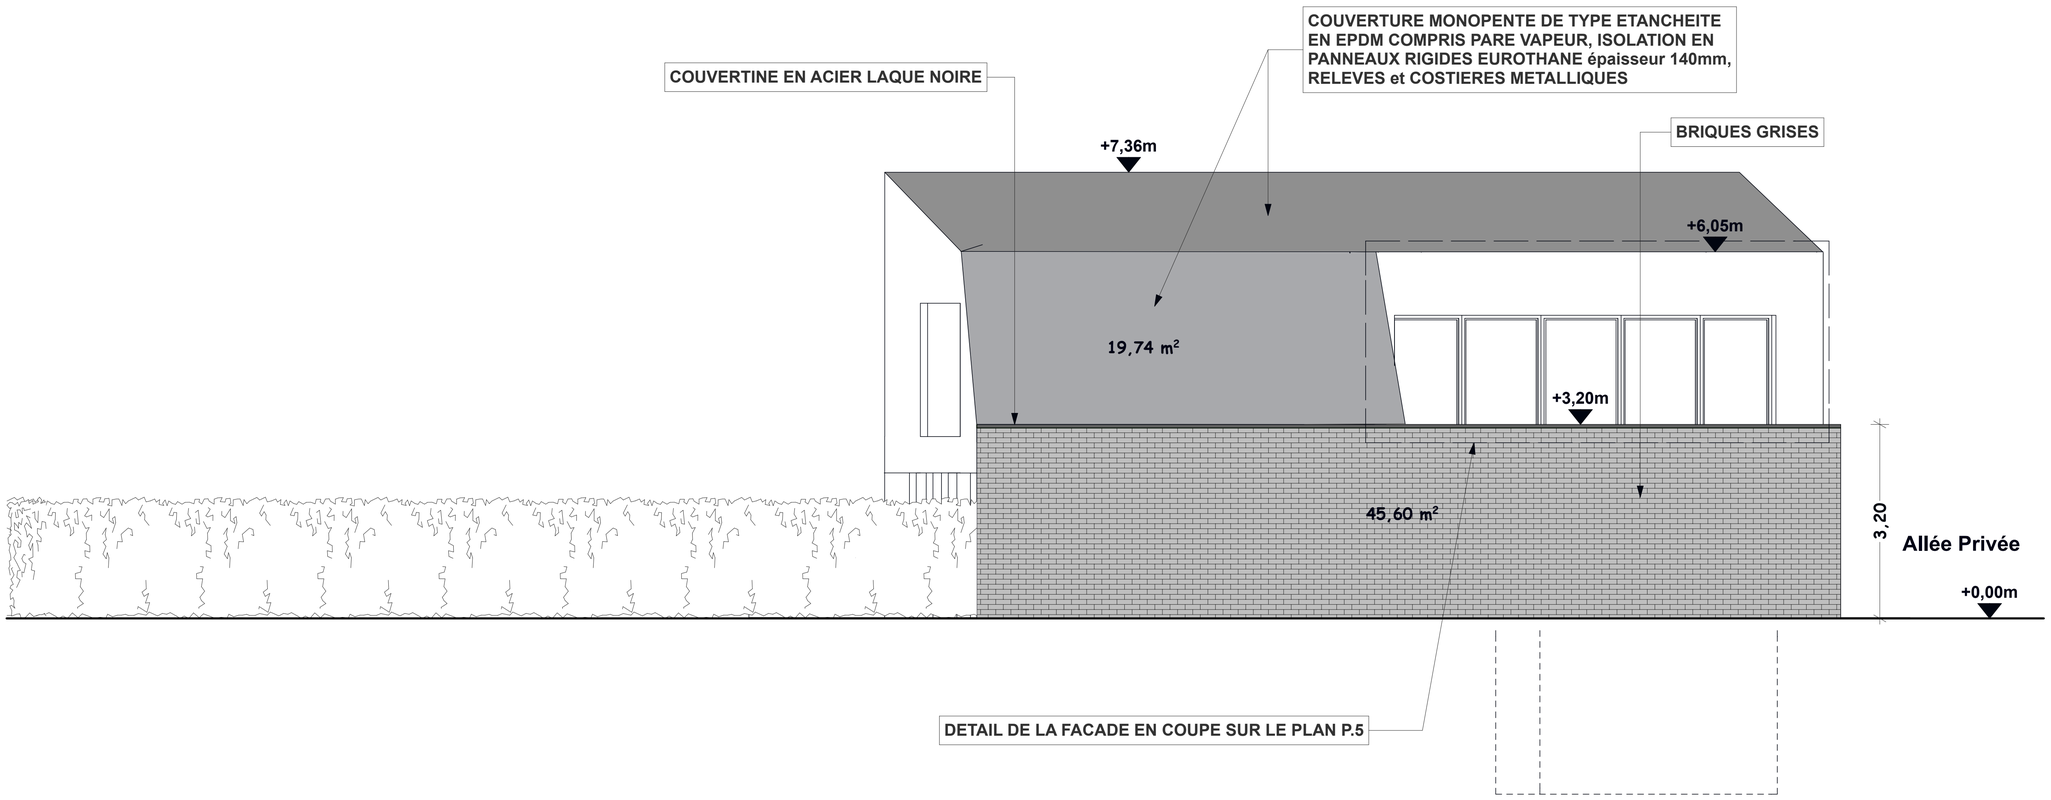


## FACADE LATERALE DU BATIMENT COTE JARDIN

*MAÎTRE D'OUVRAGE :*

Alexis Bureau
Architecte D.P.L.G.
320, rue des Bourreliers
59 320 Hallennes lez Haubourdin
Tél: 06 10 01 15 16
ab-architecture@orange.fr
Architecture

DOSSIER DE CONSULTATION DES ENTREPRISES
CONSTRUCTION D'UN CENTRE KINESITHERAPIE ET BALNEOTHERAPIE

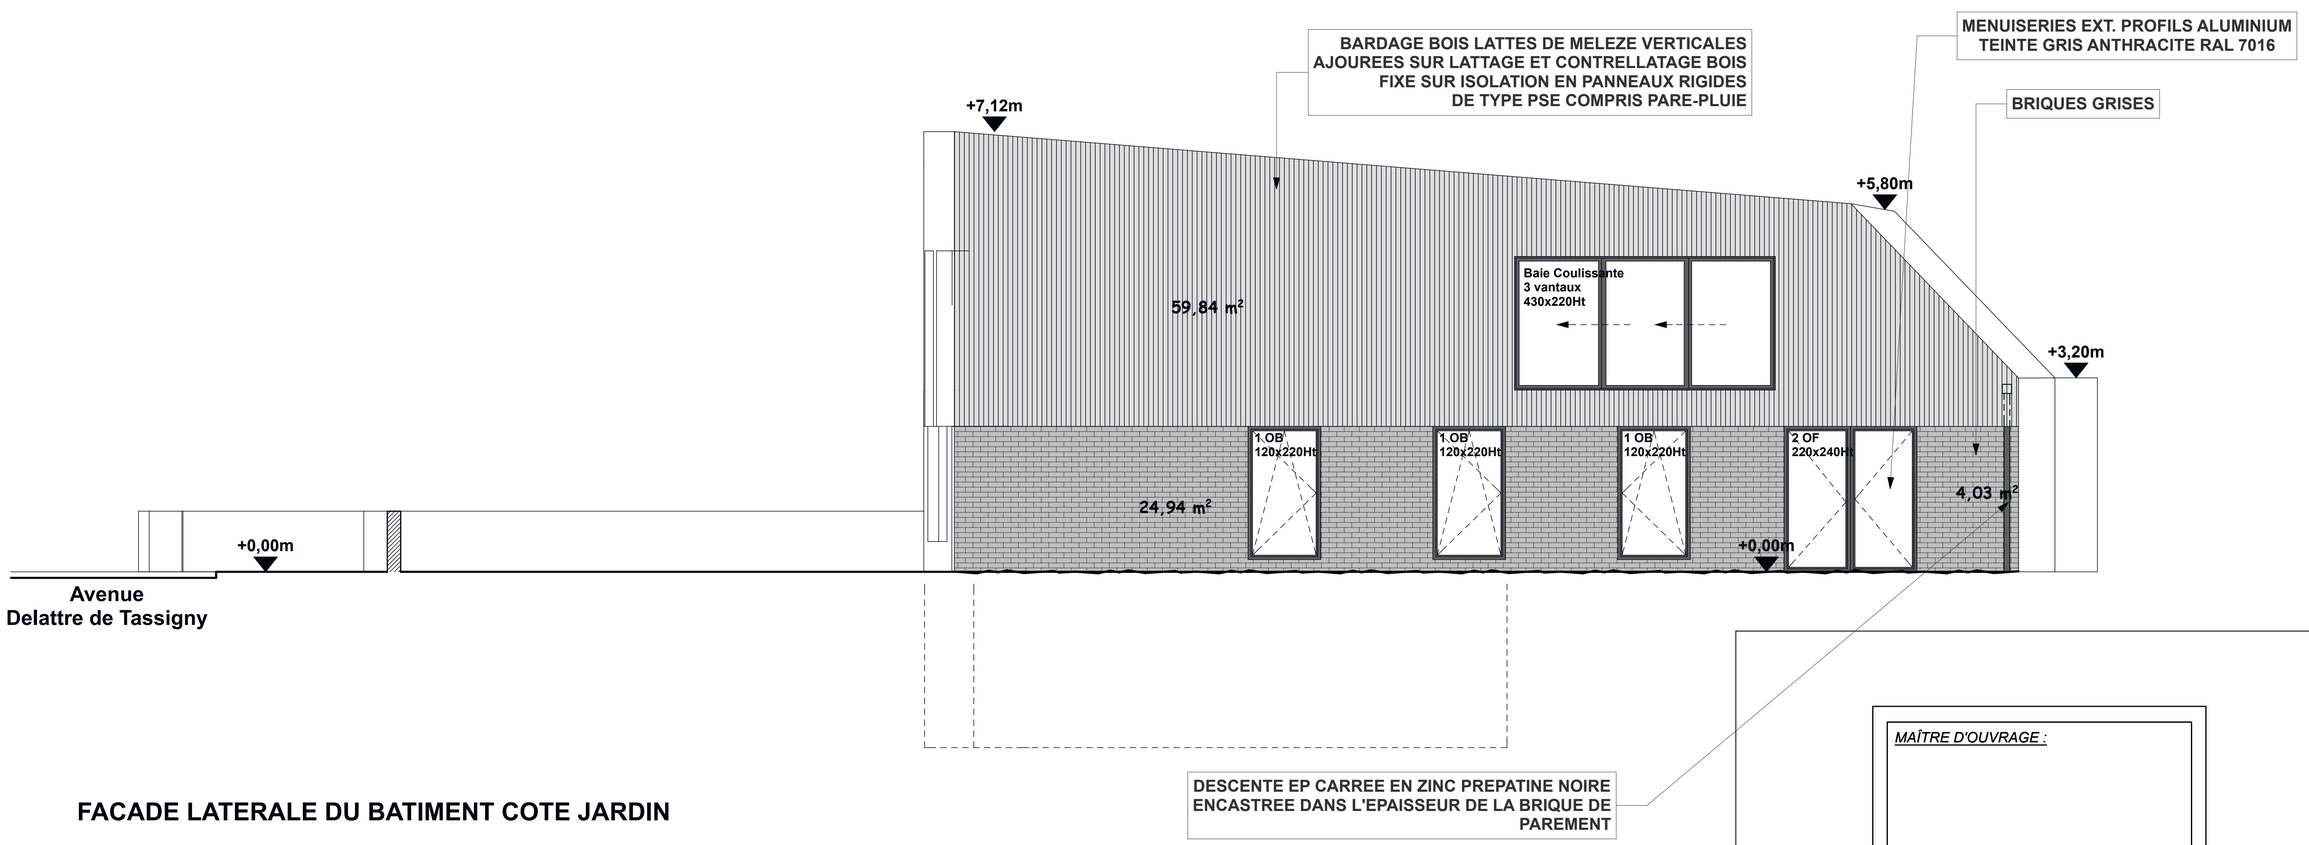409 Avenue Delattre de Tassigny
59 350 SAINT-ANDRE

**P.7**

*DATE :* 03 février 2020

*ECHELLE:* 1/50 ème

**FACADES ARRIERE ET LATERALE**

**ETAT PROJETE**