


COUPE 6

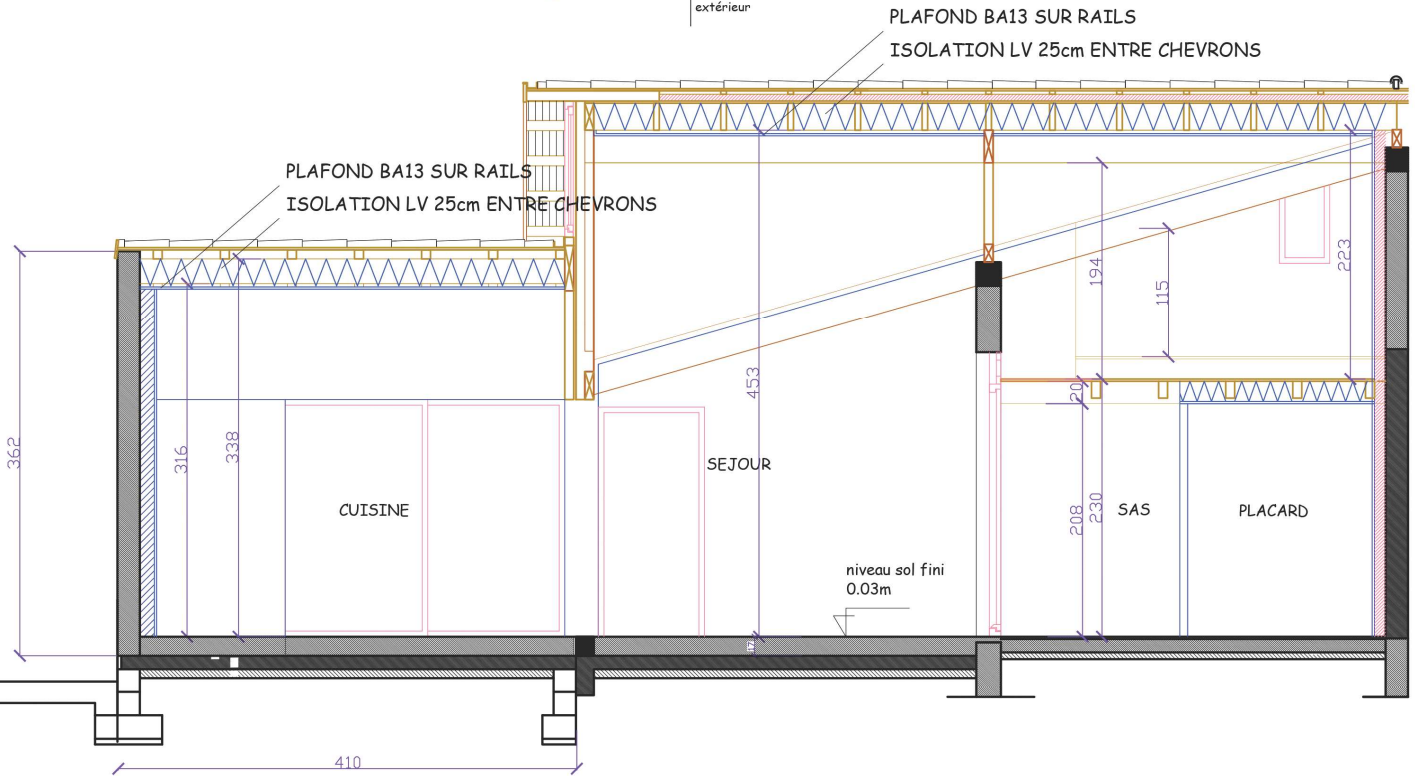

PARTIE LOGEMENT 1

ARIALA <small>REHABILITATION ET EXTENSION D'UNE MAISON EXISTANTE</small> <small>4 rue André Arthey - 33 700 MERIGNAC - Tél: 05 57 00 01 02 - mail: arach-est@orange.fr</small>	V. SAUTOU & ASSOCIES
	PLAN RDC COUPE 08/01/2018
Adresse du chantier: 37 rue LOUIS COULLET 33 700 MERIGNAC	DCE 12
Modification	éch. 1/50° N° DOSSIER