


2 Coupe 2 - longitudinale
Ech : 1 : 50




3 Coupe 3 - longitudinale
Ech : 1 : 50


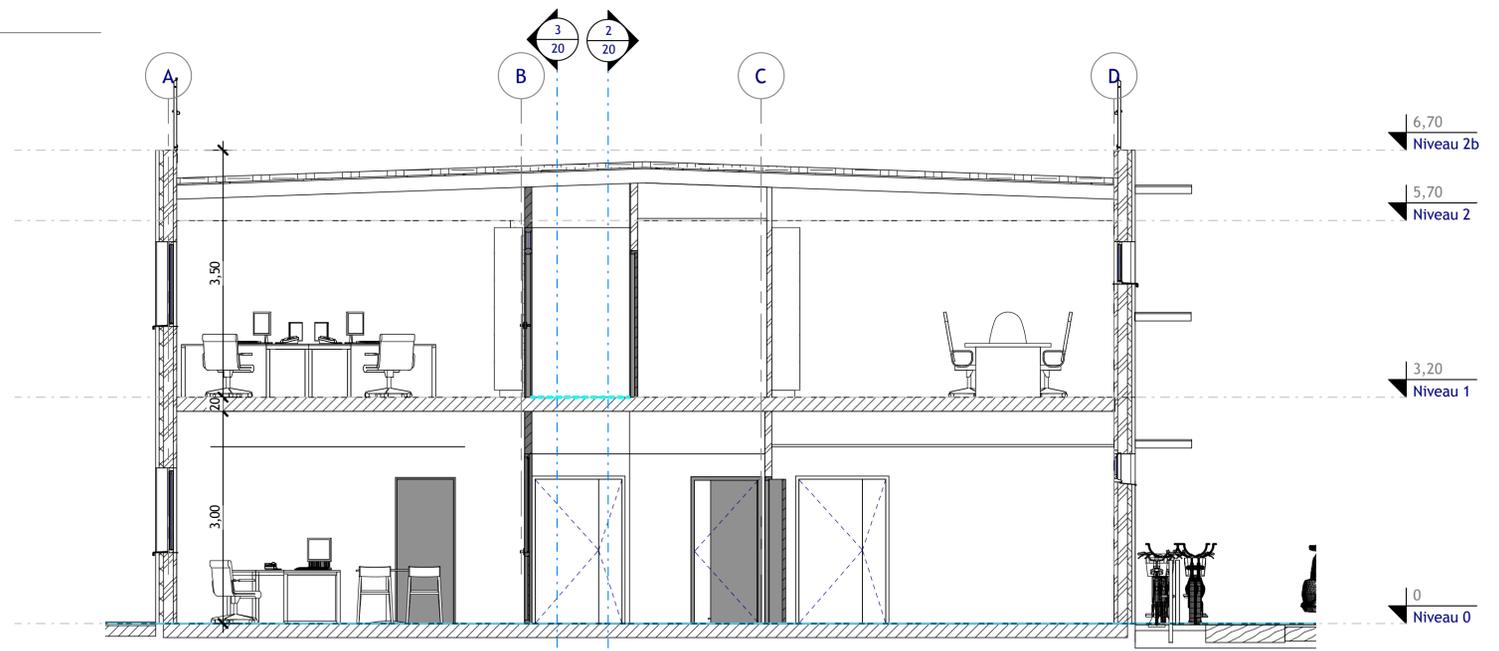


1 Coupe 1 - courante
Ech : 1 : 50


3 Elévation Nord
Ech : 1 : 50

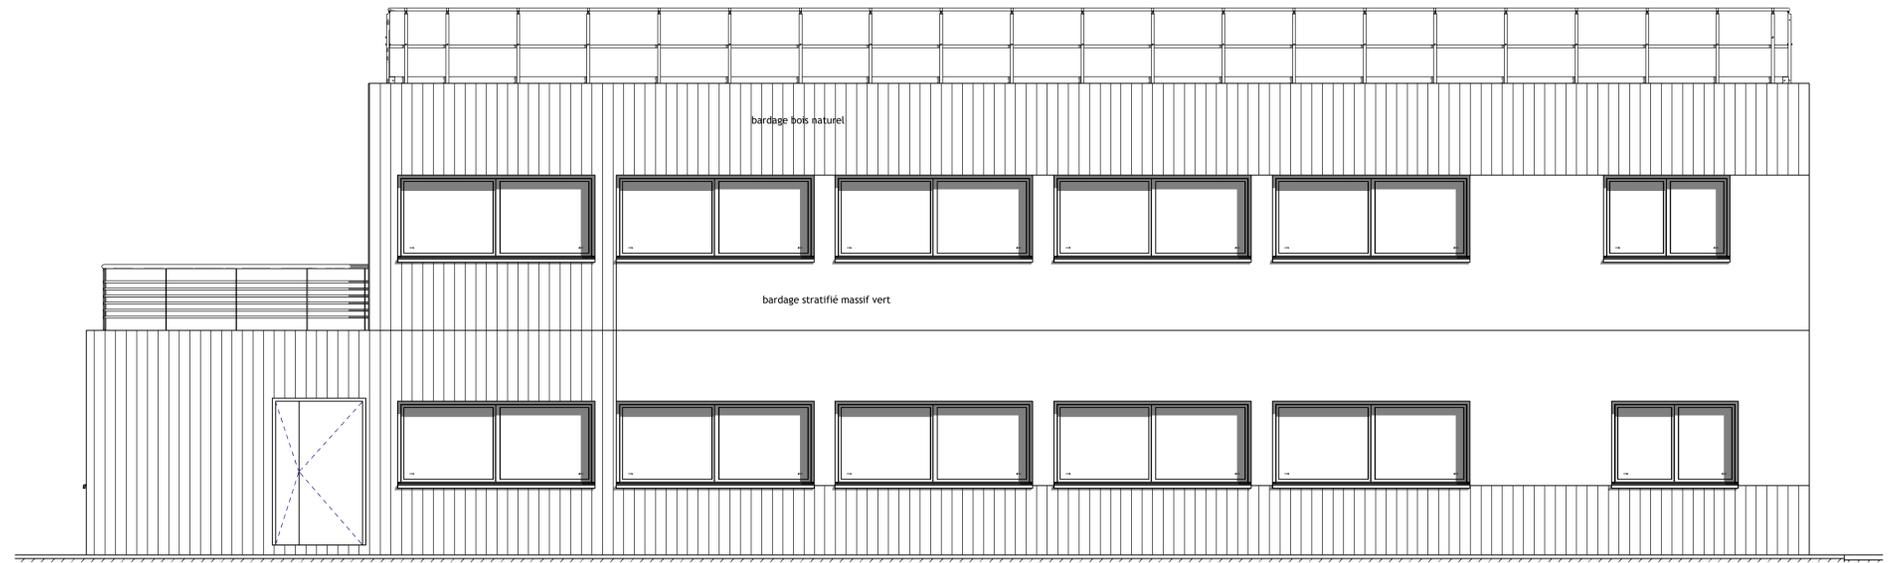

2 Elévation Sud
Ech : 1 : 50

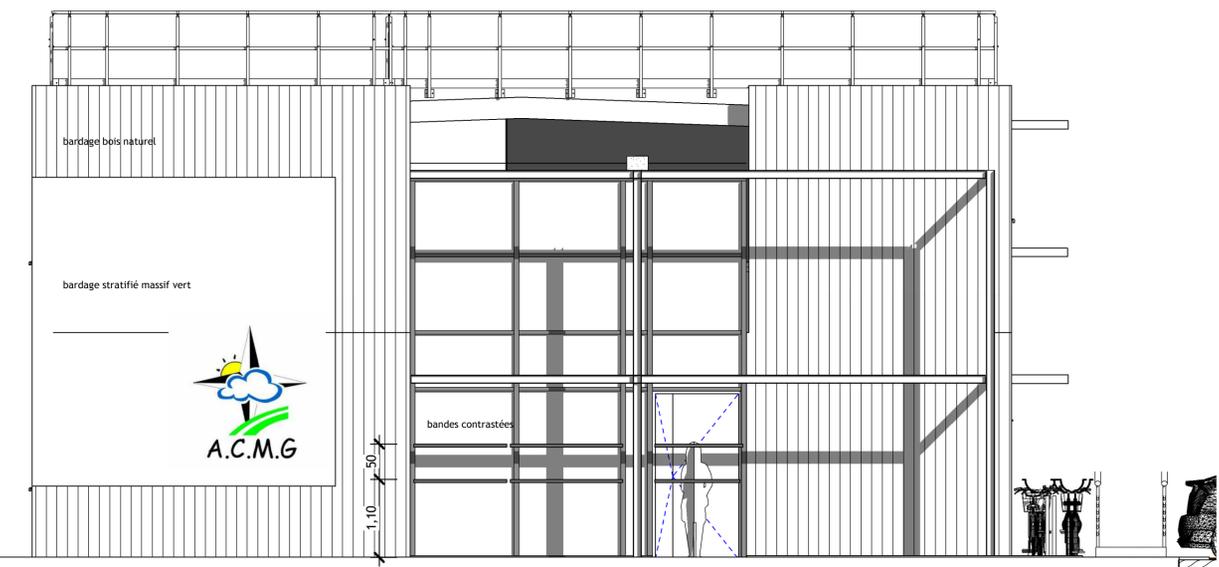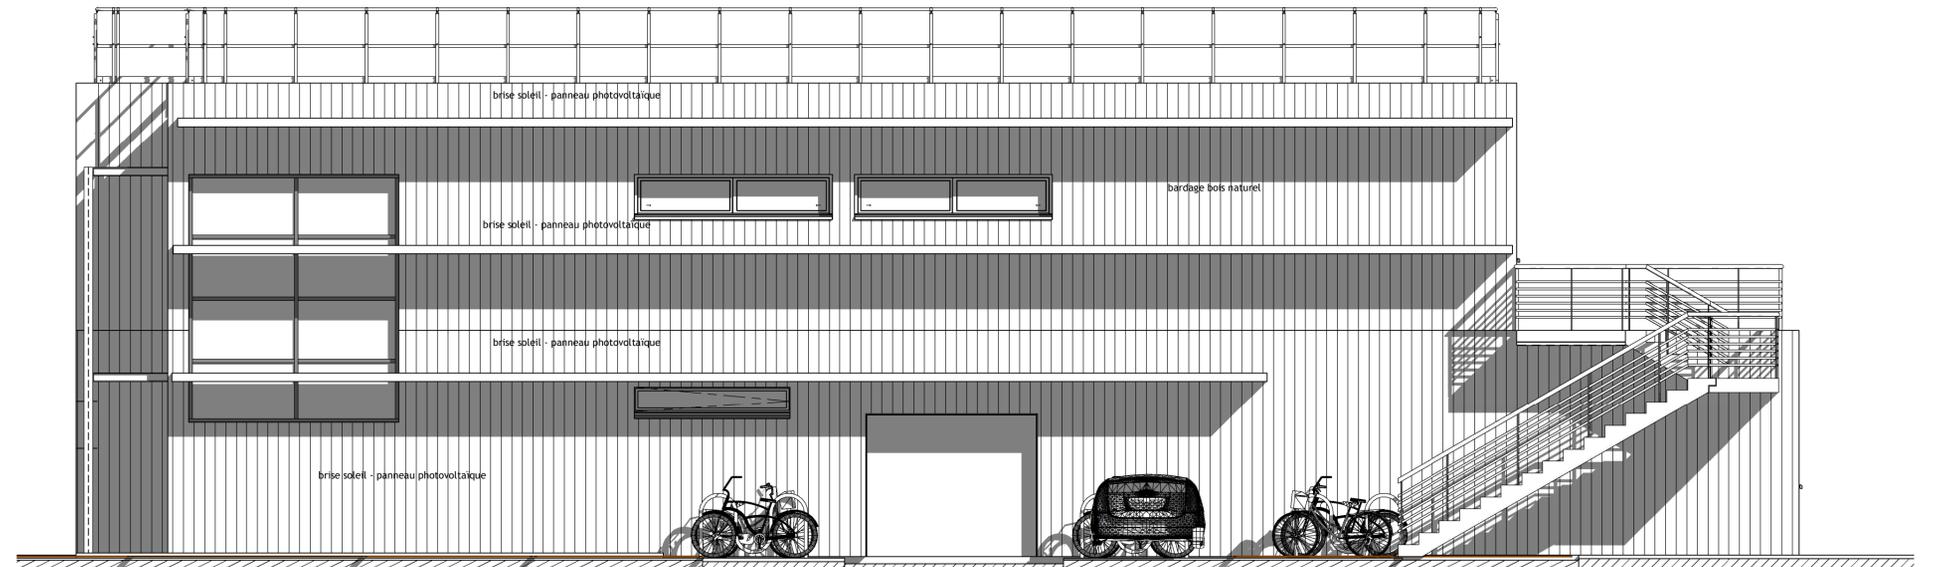

4 Elévation Ouest
Ech : 1 : 50

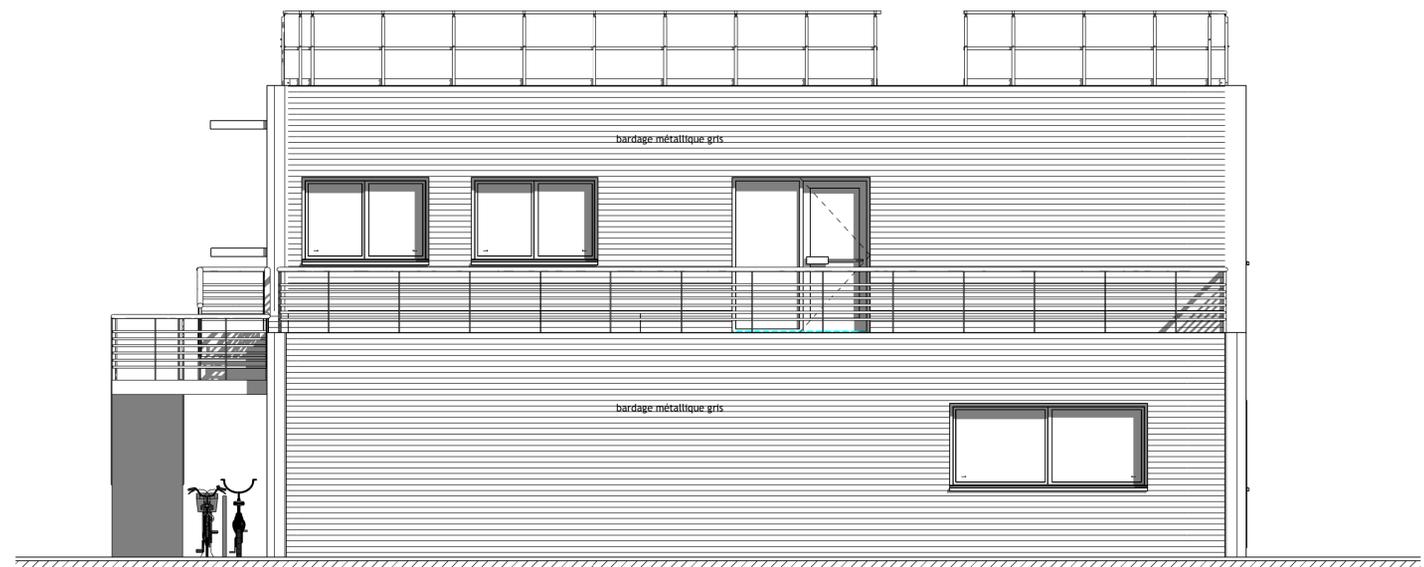

1 Elévation Est
Ech : 1 : 50