


ARCHITECTE
HMONP

Mail:
atelier@acosa-architectes.fr

Maître D'ouvrage:

privé

Adresse:
Bordeaux

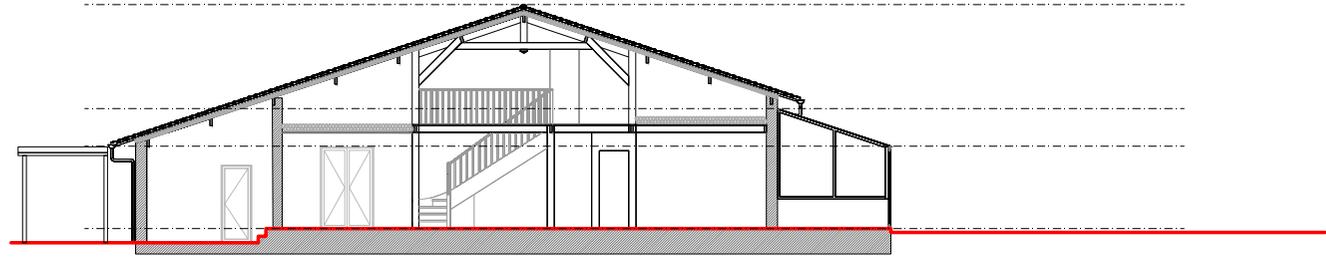


SS-PHASE: COUPE LONGITUDINALE EXISTANT

ECHELLE: voir document

DATE:03/12/2019

ECHELLE:1/200

 Veranda à déconstruire

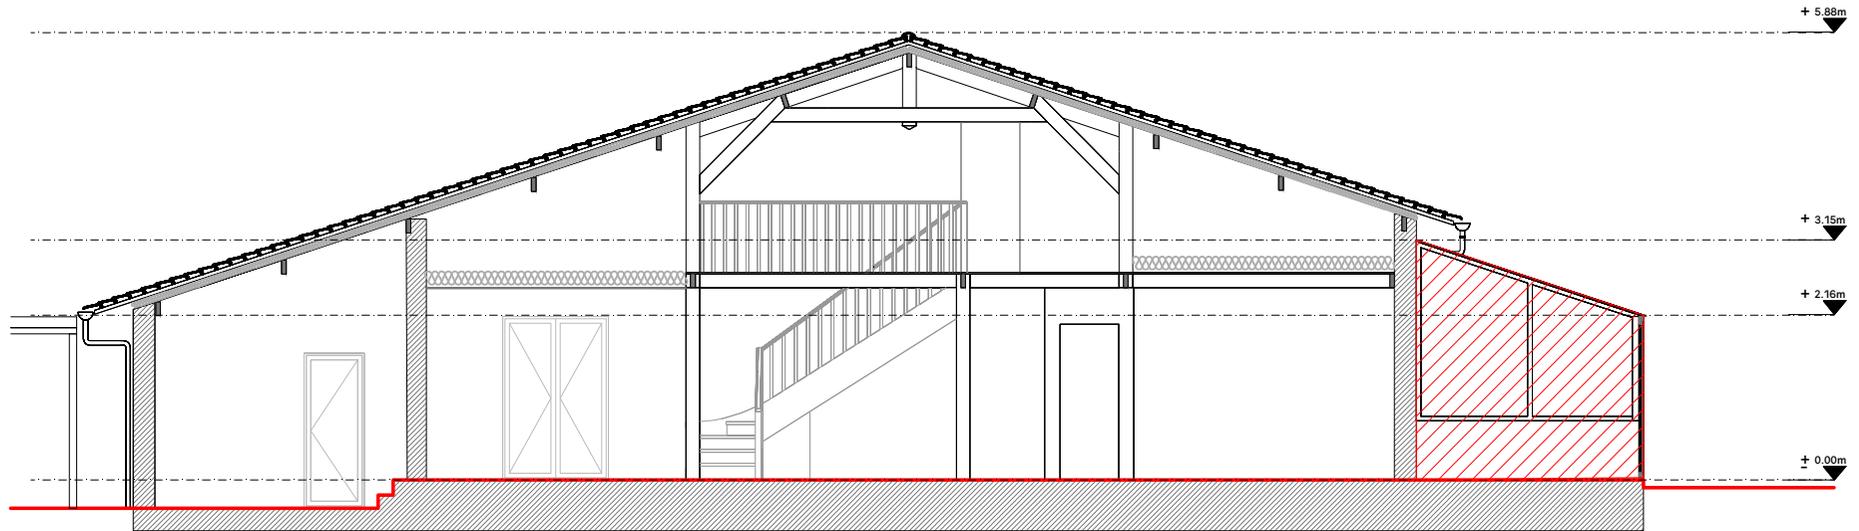

ECHELLE:1/100