

ARCHITECTE

HMONP

Mail:


atelier@acosa-architectes.fr

Maître D'ouvrage:

privé

Adresse:

Bordeaux

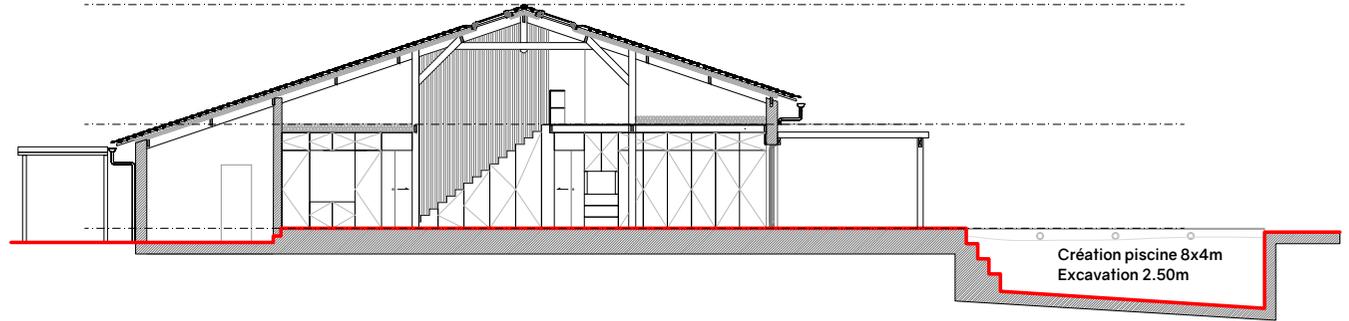


ECHELLE:1/200

SS-PHASE: COUPE LONGITUDINALE APRES INTERVENTION

ECHELLE: voir document

DATE:03/12/2019

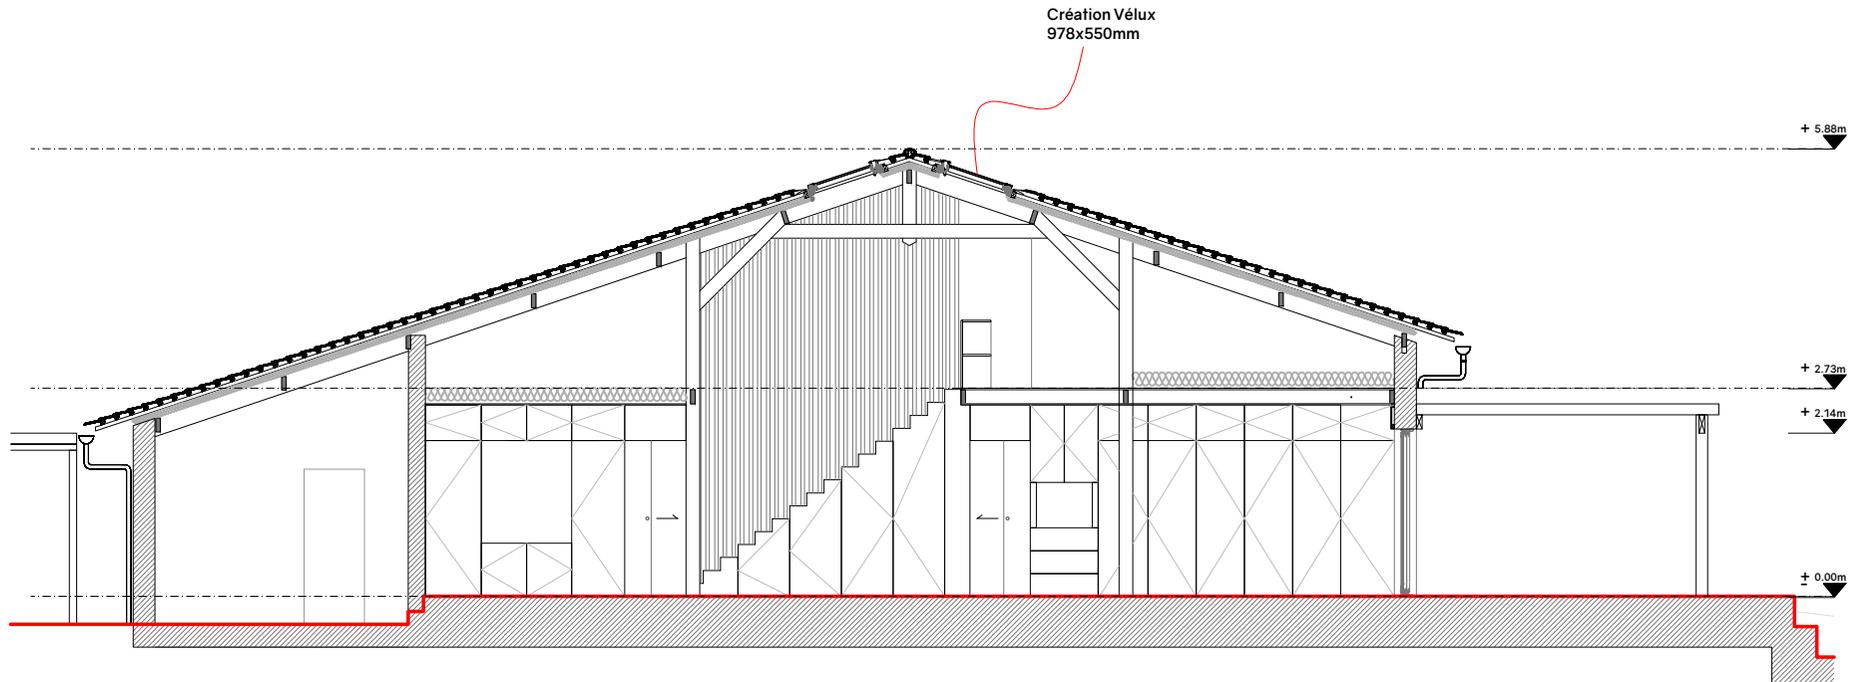

ECHELLE:1/100