


AVENUE DE LA COOPÉRATIVE

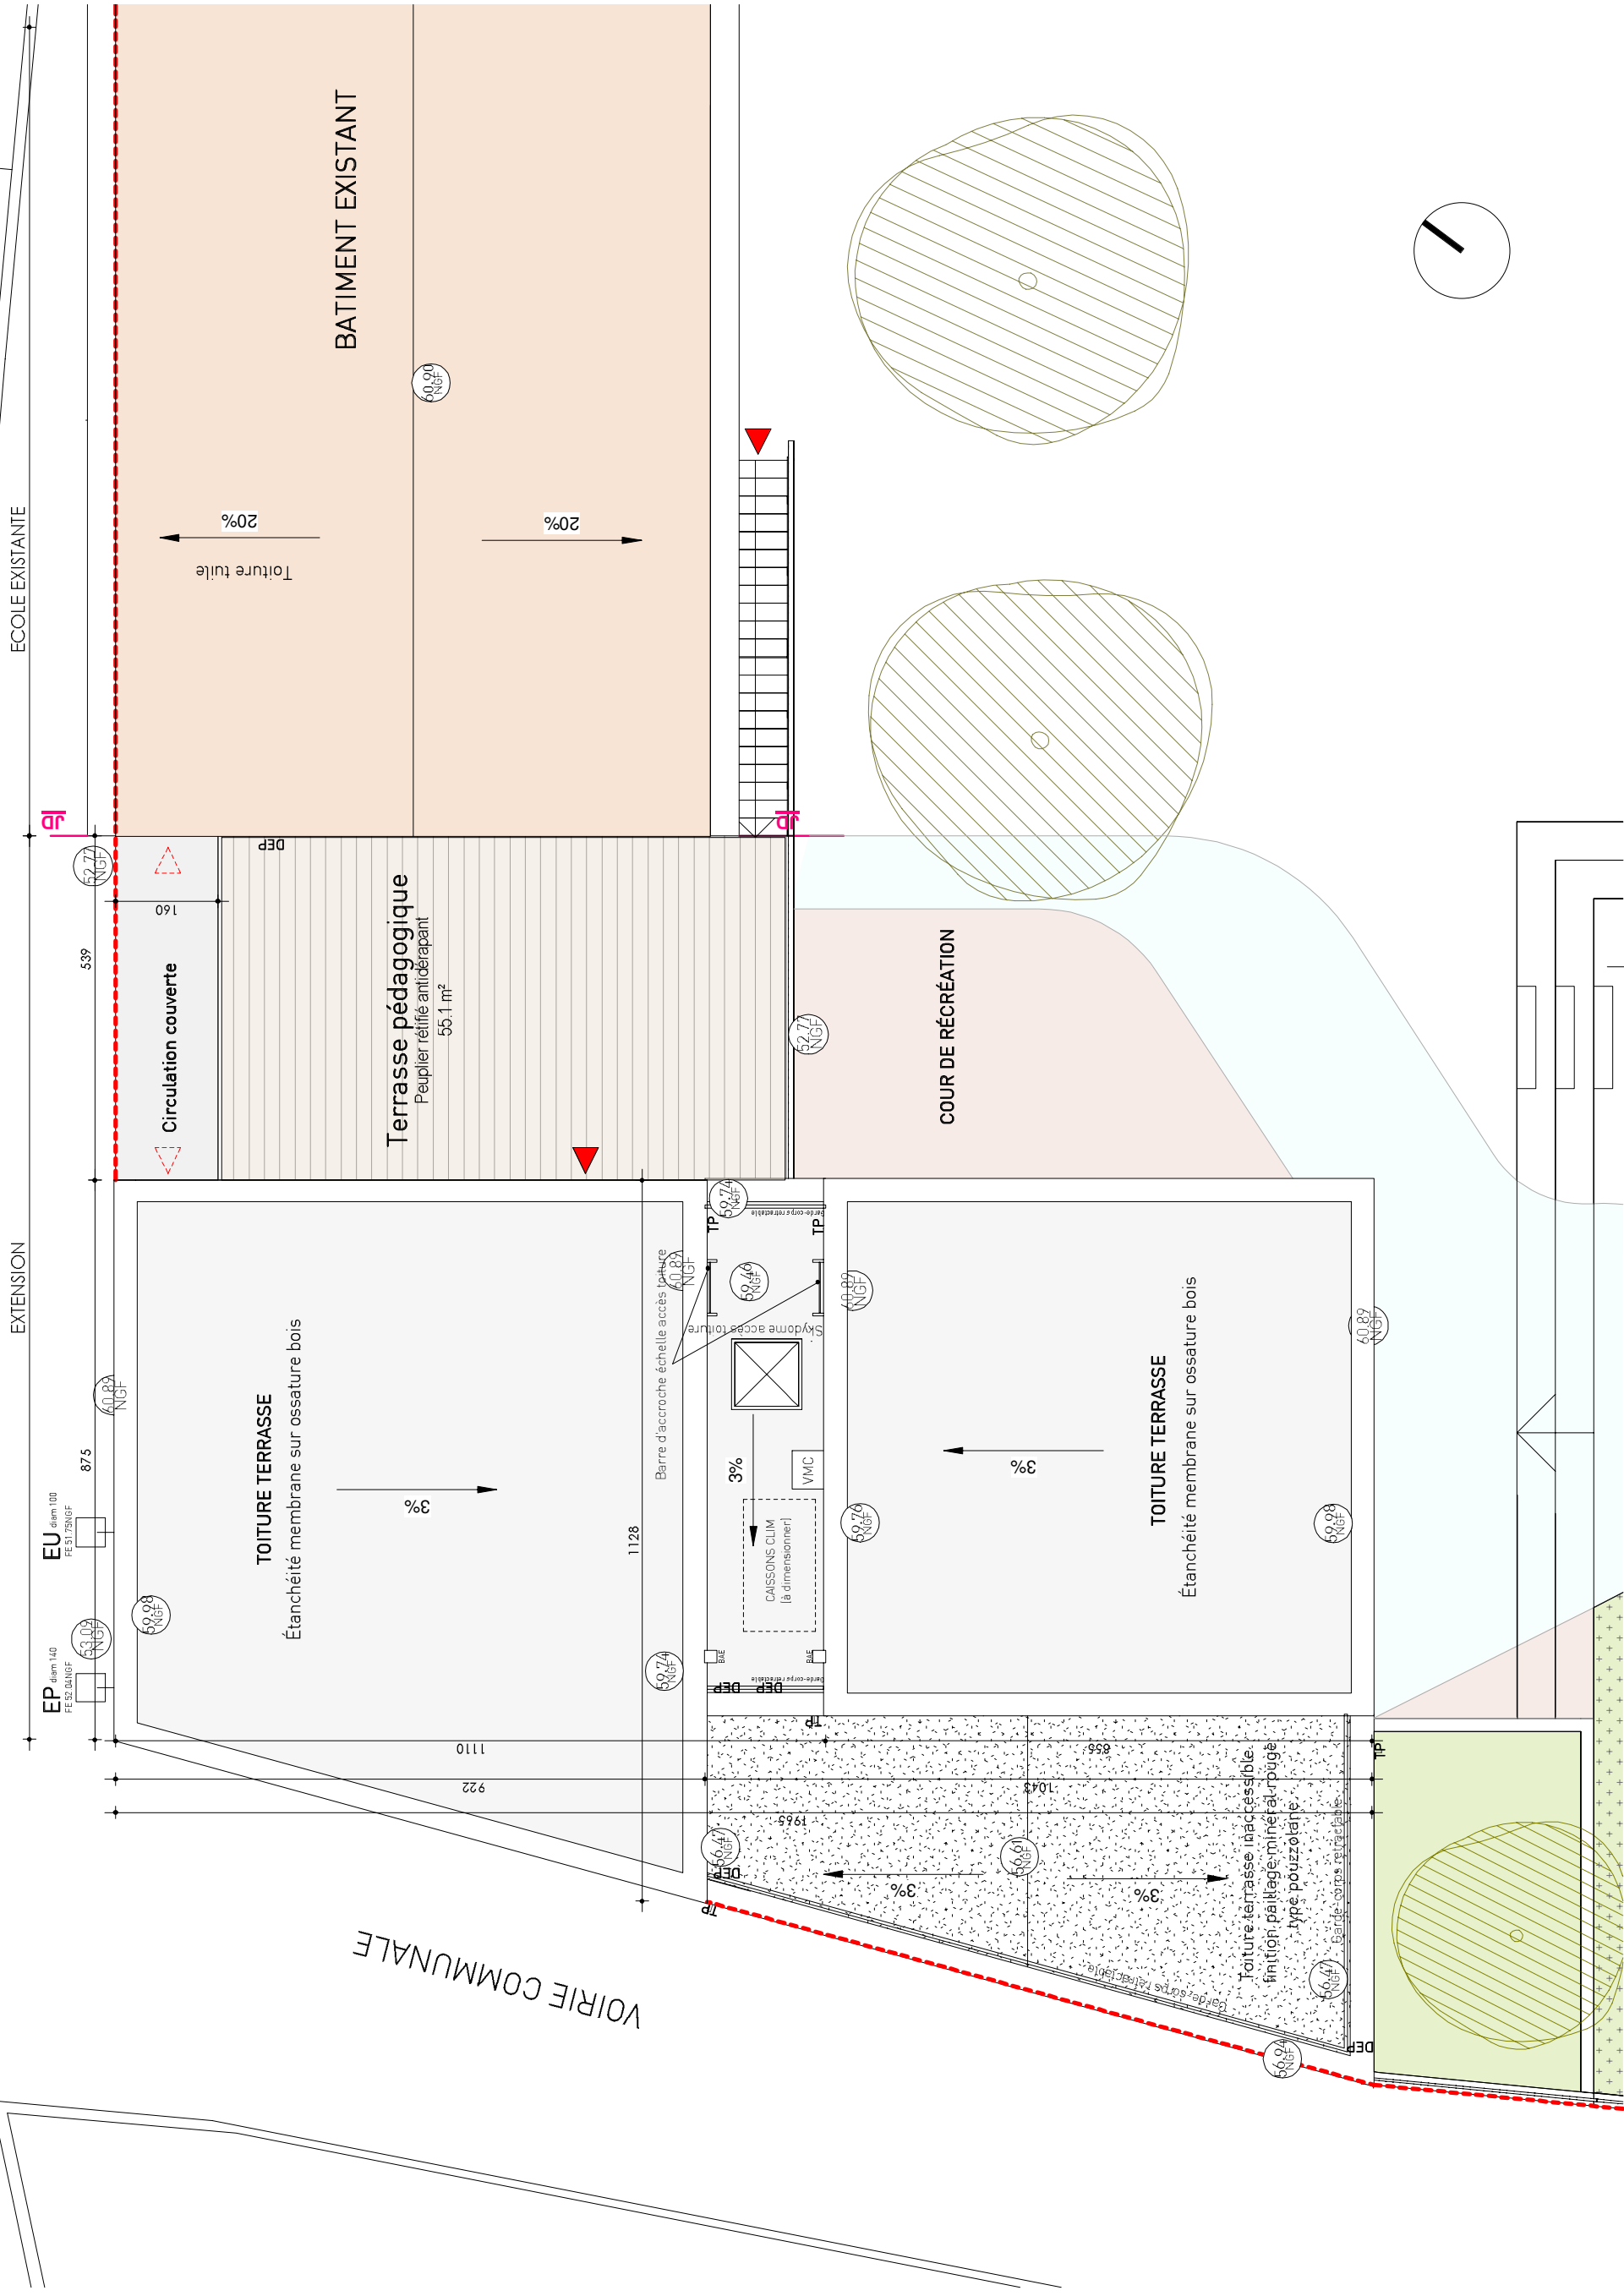

Extension de
l'école Marcel
Pagnol

Avenue de la Coopérative
34160 Castries

MAÎTRISE D'OUVRAGE



Mairie de Castries
Ville de Castries
dst@castries.fr 04 67 91 28 64
4 Avenue de la promenade
34160 Castries

MAÎTRISE D'OEUVRE



Thomas
Landemaine
Architectes

2bis, Rue Richer de Belleval
34 000 Montpellier

SARL d'Architecture au capital de 100000€
enregistrée au R.C.S de Montpellier
SIREN 799 655 204
SIRET 799 655 204 0001
ORDRE 080573

09 54 55 39 41
contact@landemaine.com

DCE

ARCHI 101- Plan
toiture

Echelle : 1 : 100

Indice : 0

Date : 06/01/2020

