


Coupe: B - B  
Echelle: 1 : 50

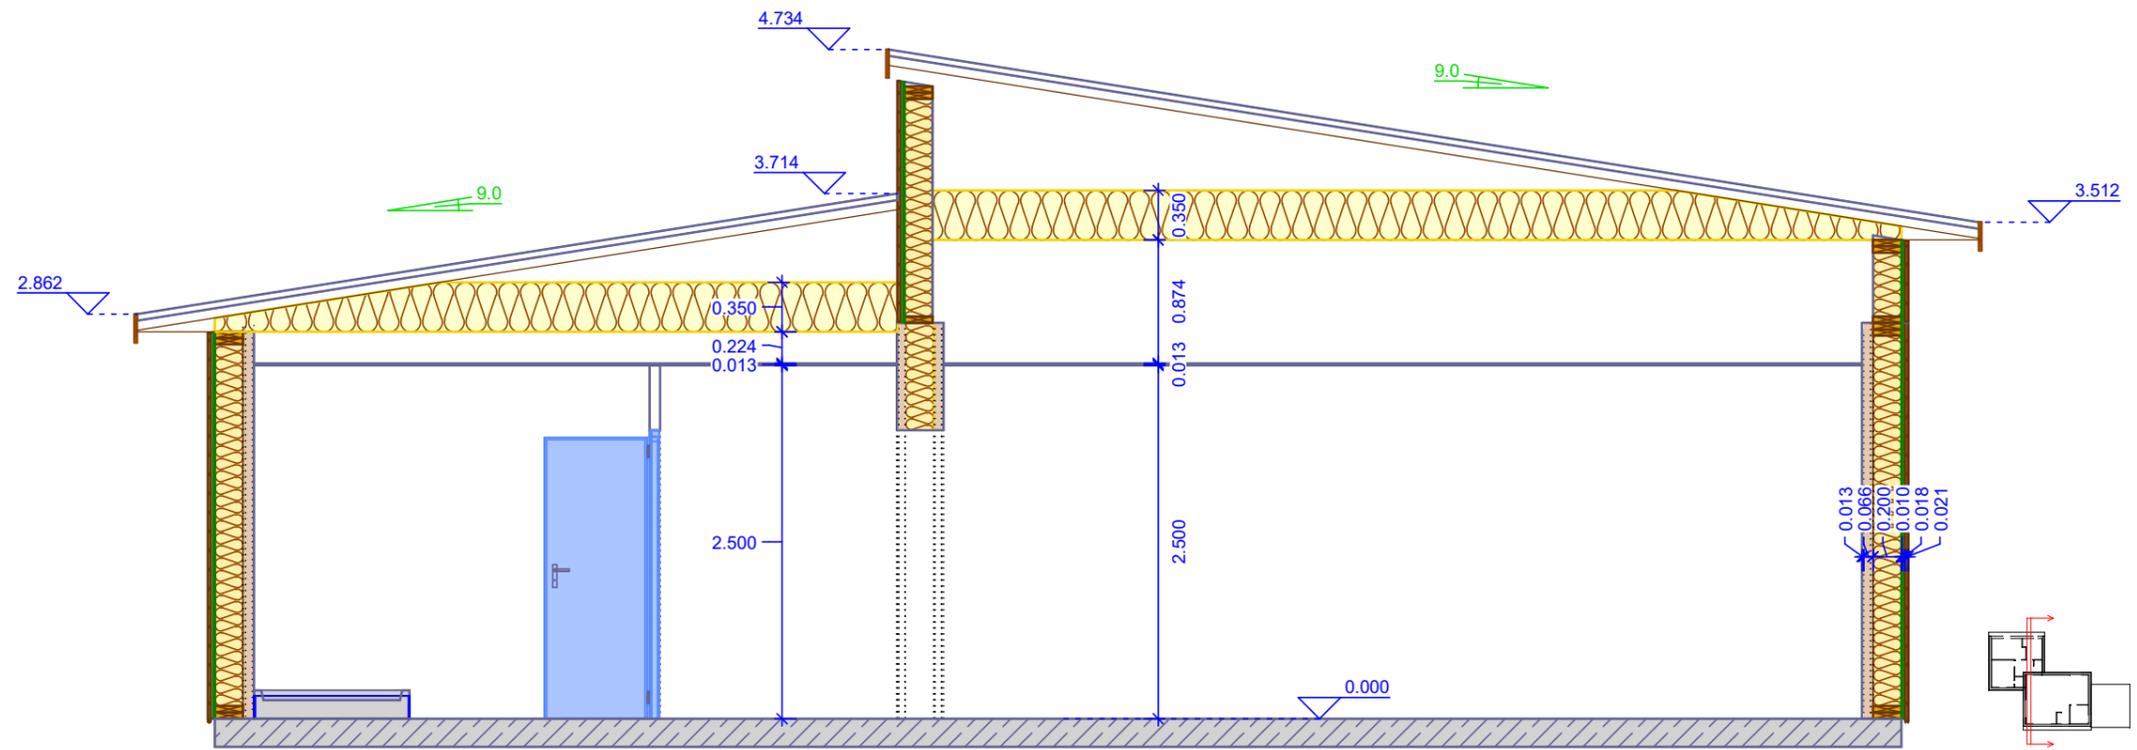

Projet : Maison bois réf Basgrot  
Ville : 23300 La Souterraine  
Client : Mr Basgrot Quentin

coupe B-B



www.constructionmartinet.fr