




PROJET-COUPÉ ENTREE
Ech: 1 : 50

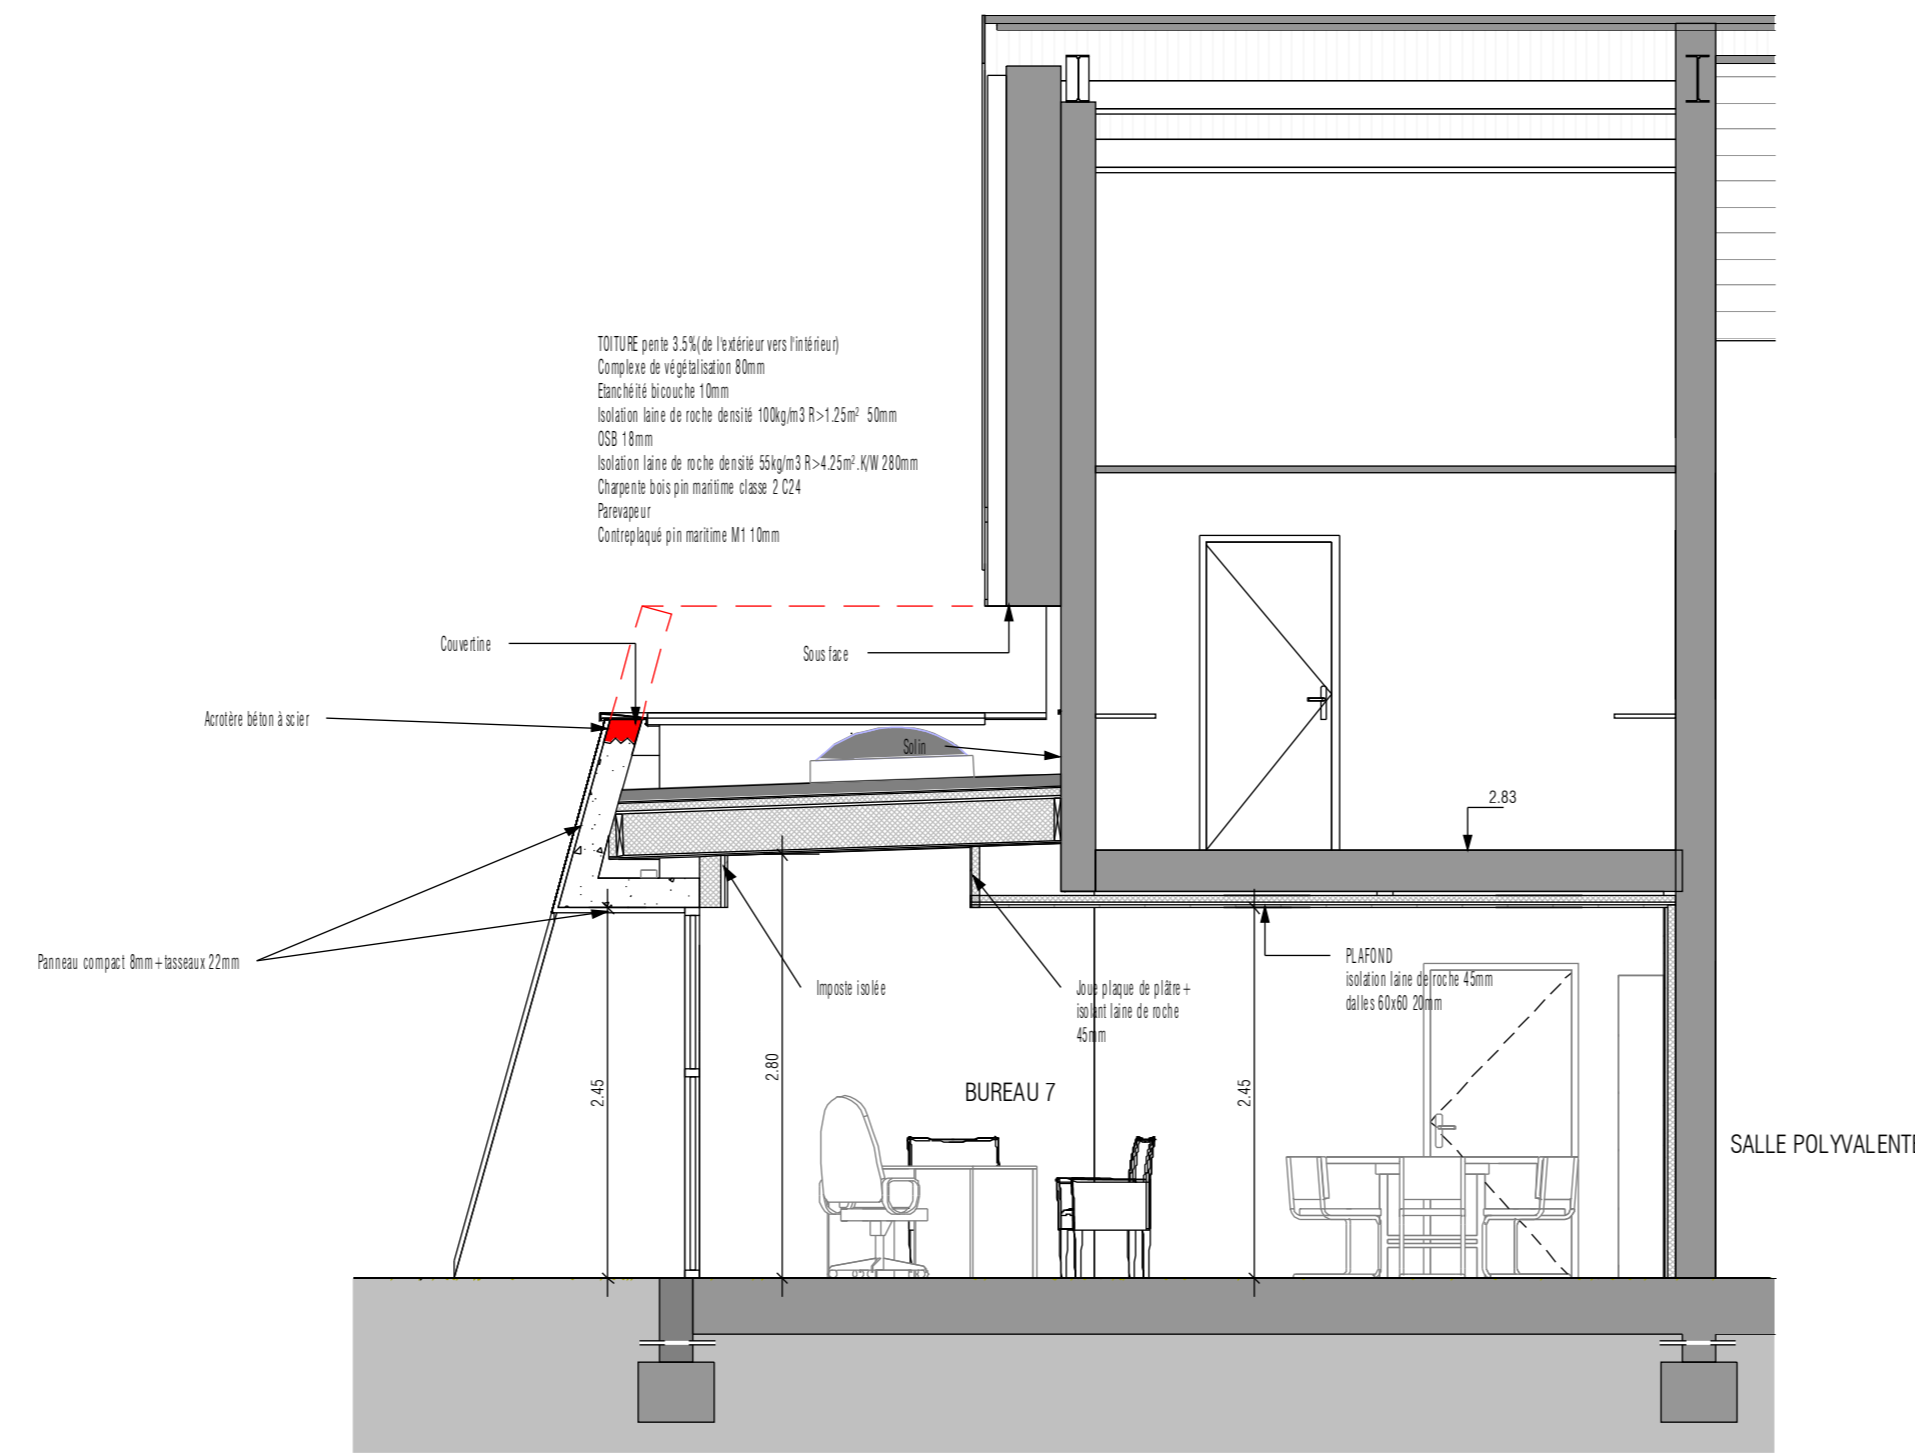


PROJET-COUPÉ BUREAU DU MAIRE
Ech: 1 : 50

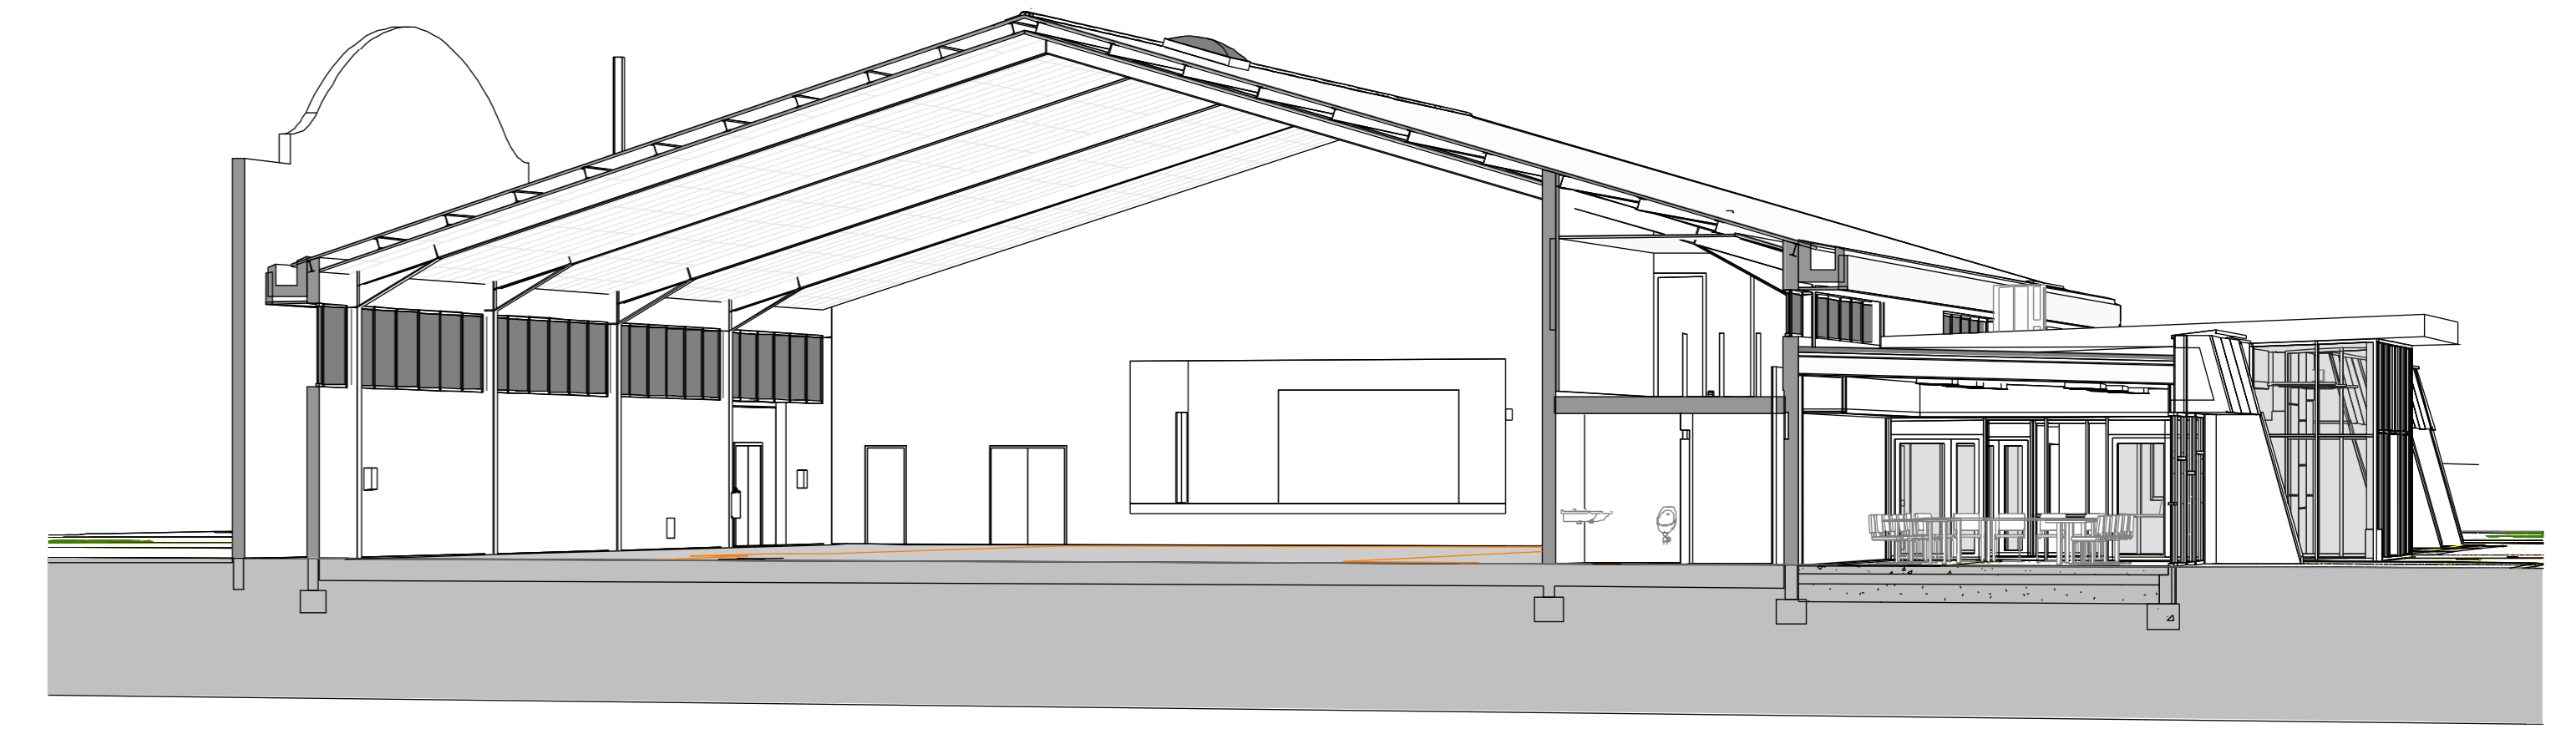


PROJET-COUPÉ 3D
Ech:

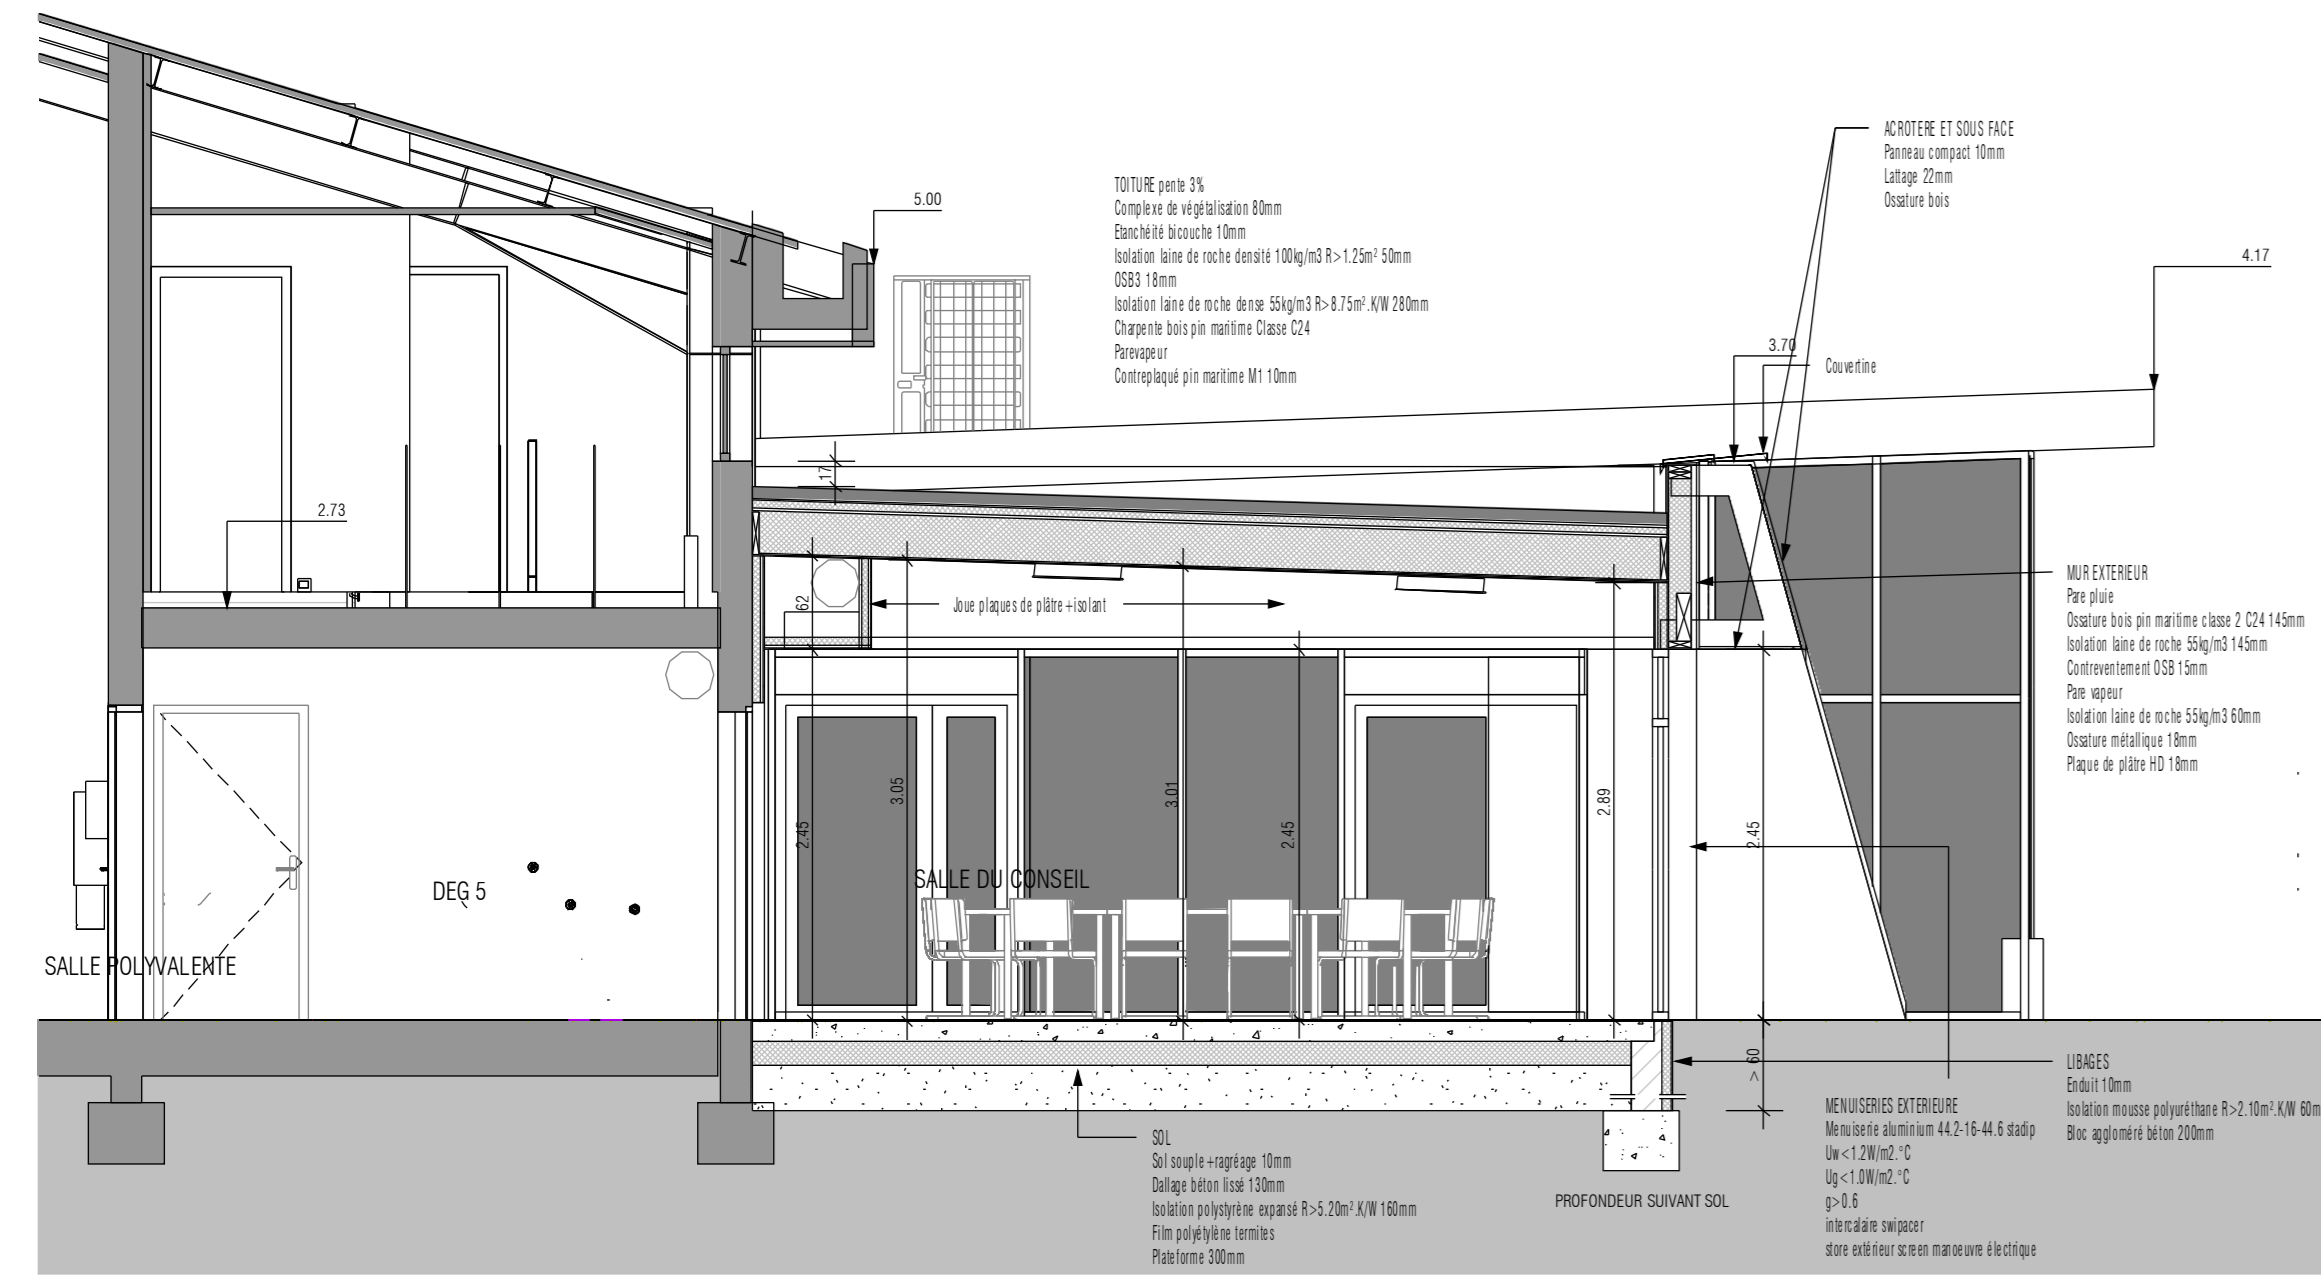


PROJET-COUPÉ SALLE DE REUNION
Ech: 1 : 50

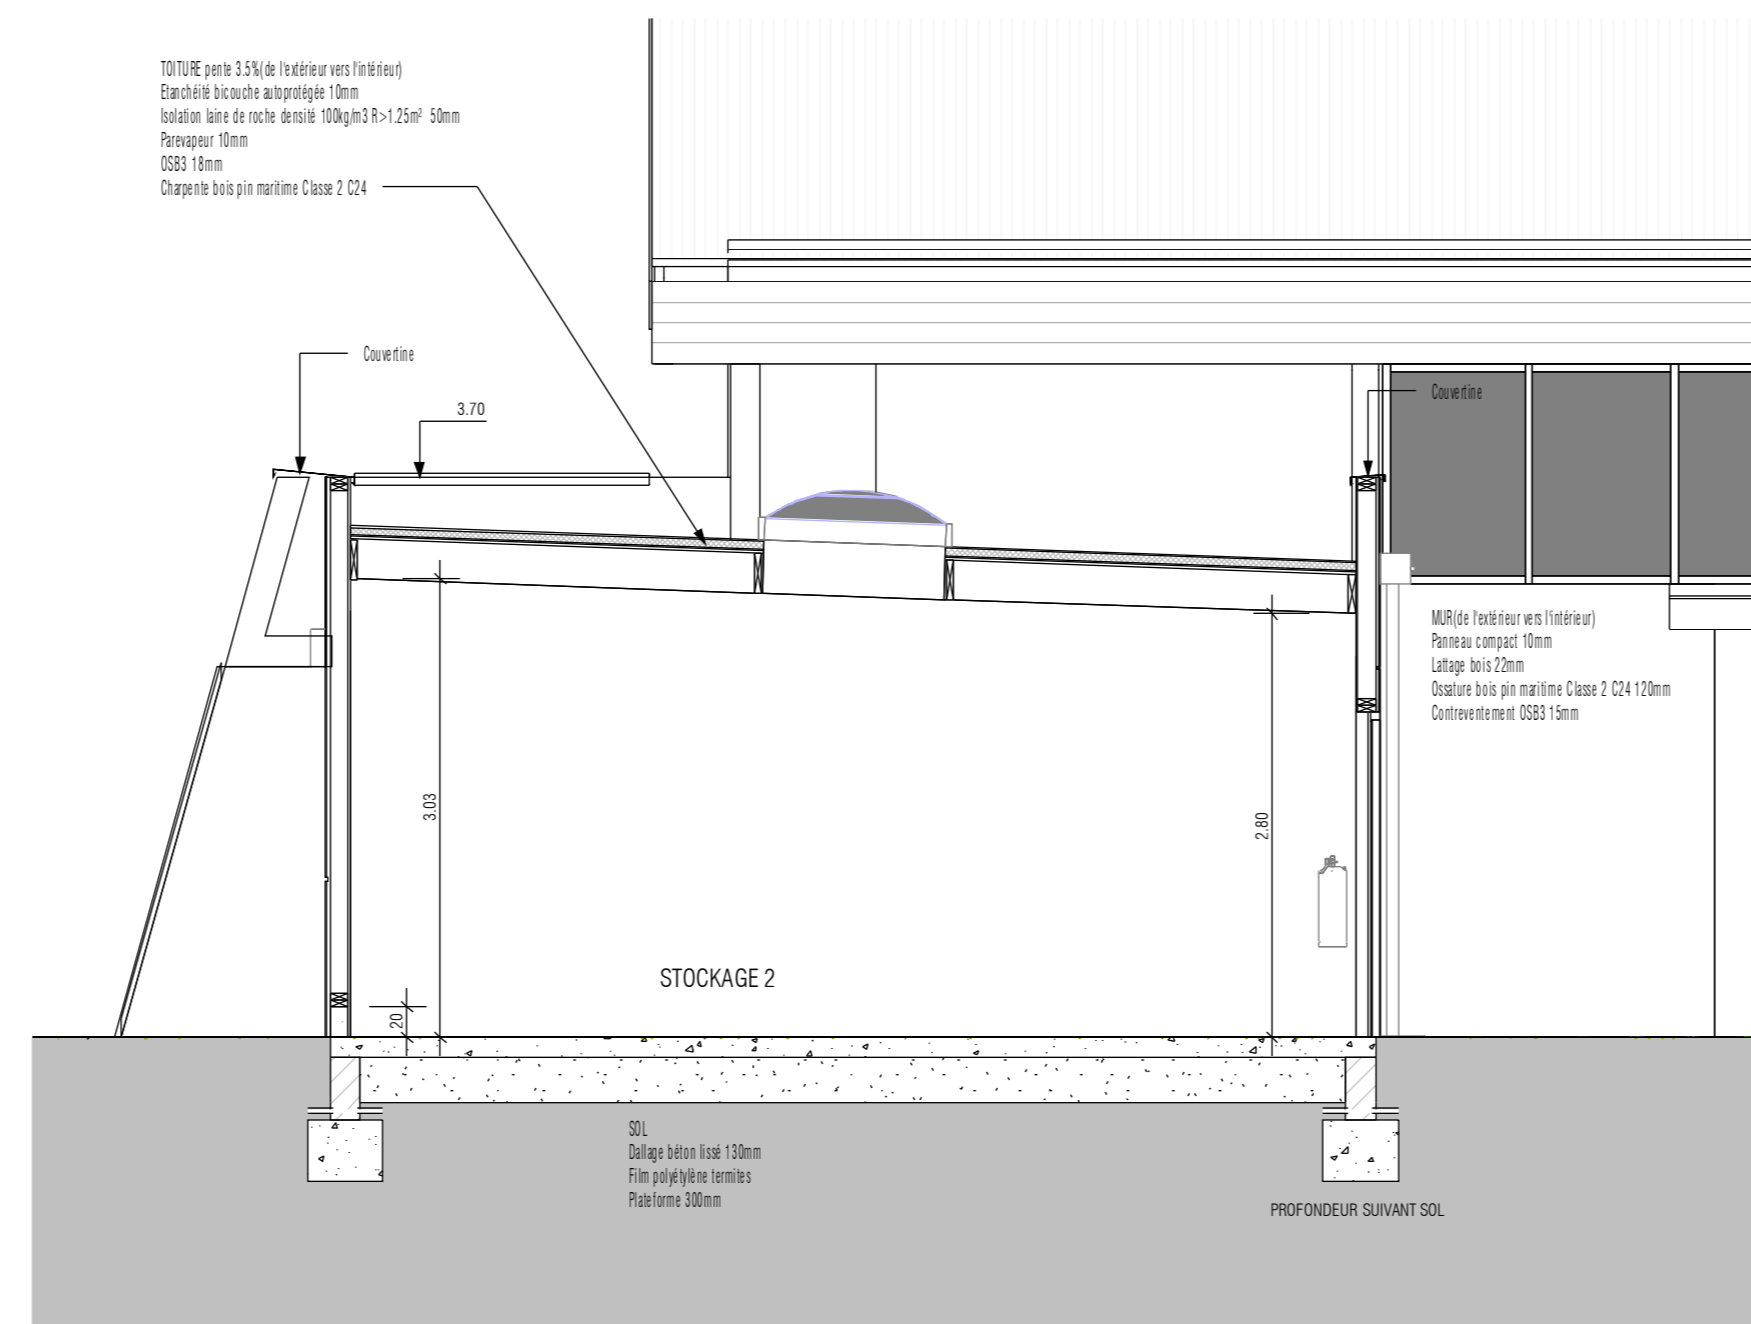


PROJET-COUPÉ STOCKAGE
Ech: 1 : 50

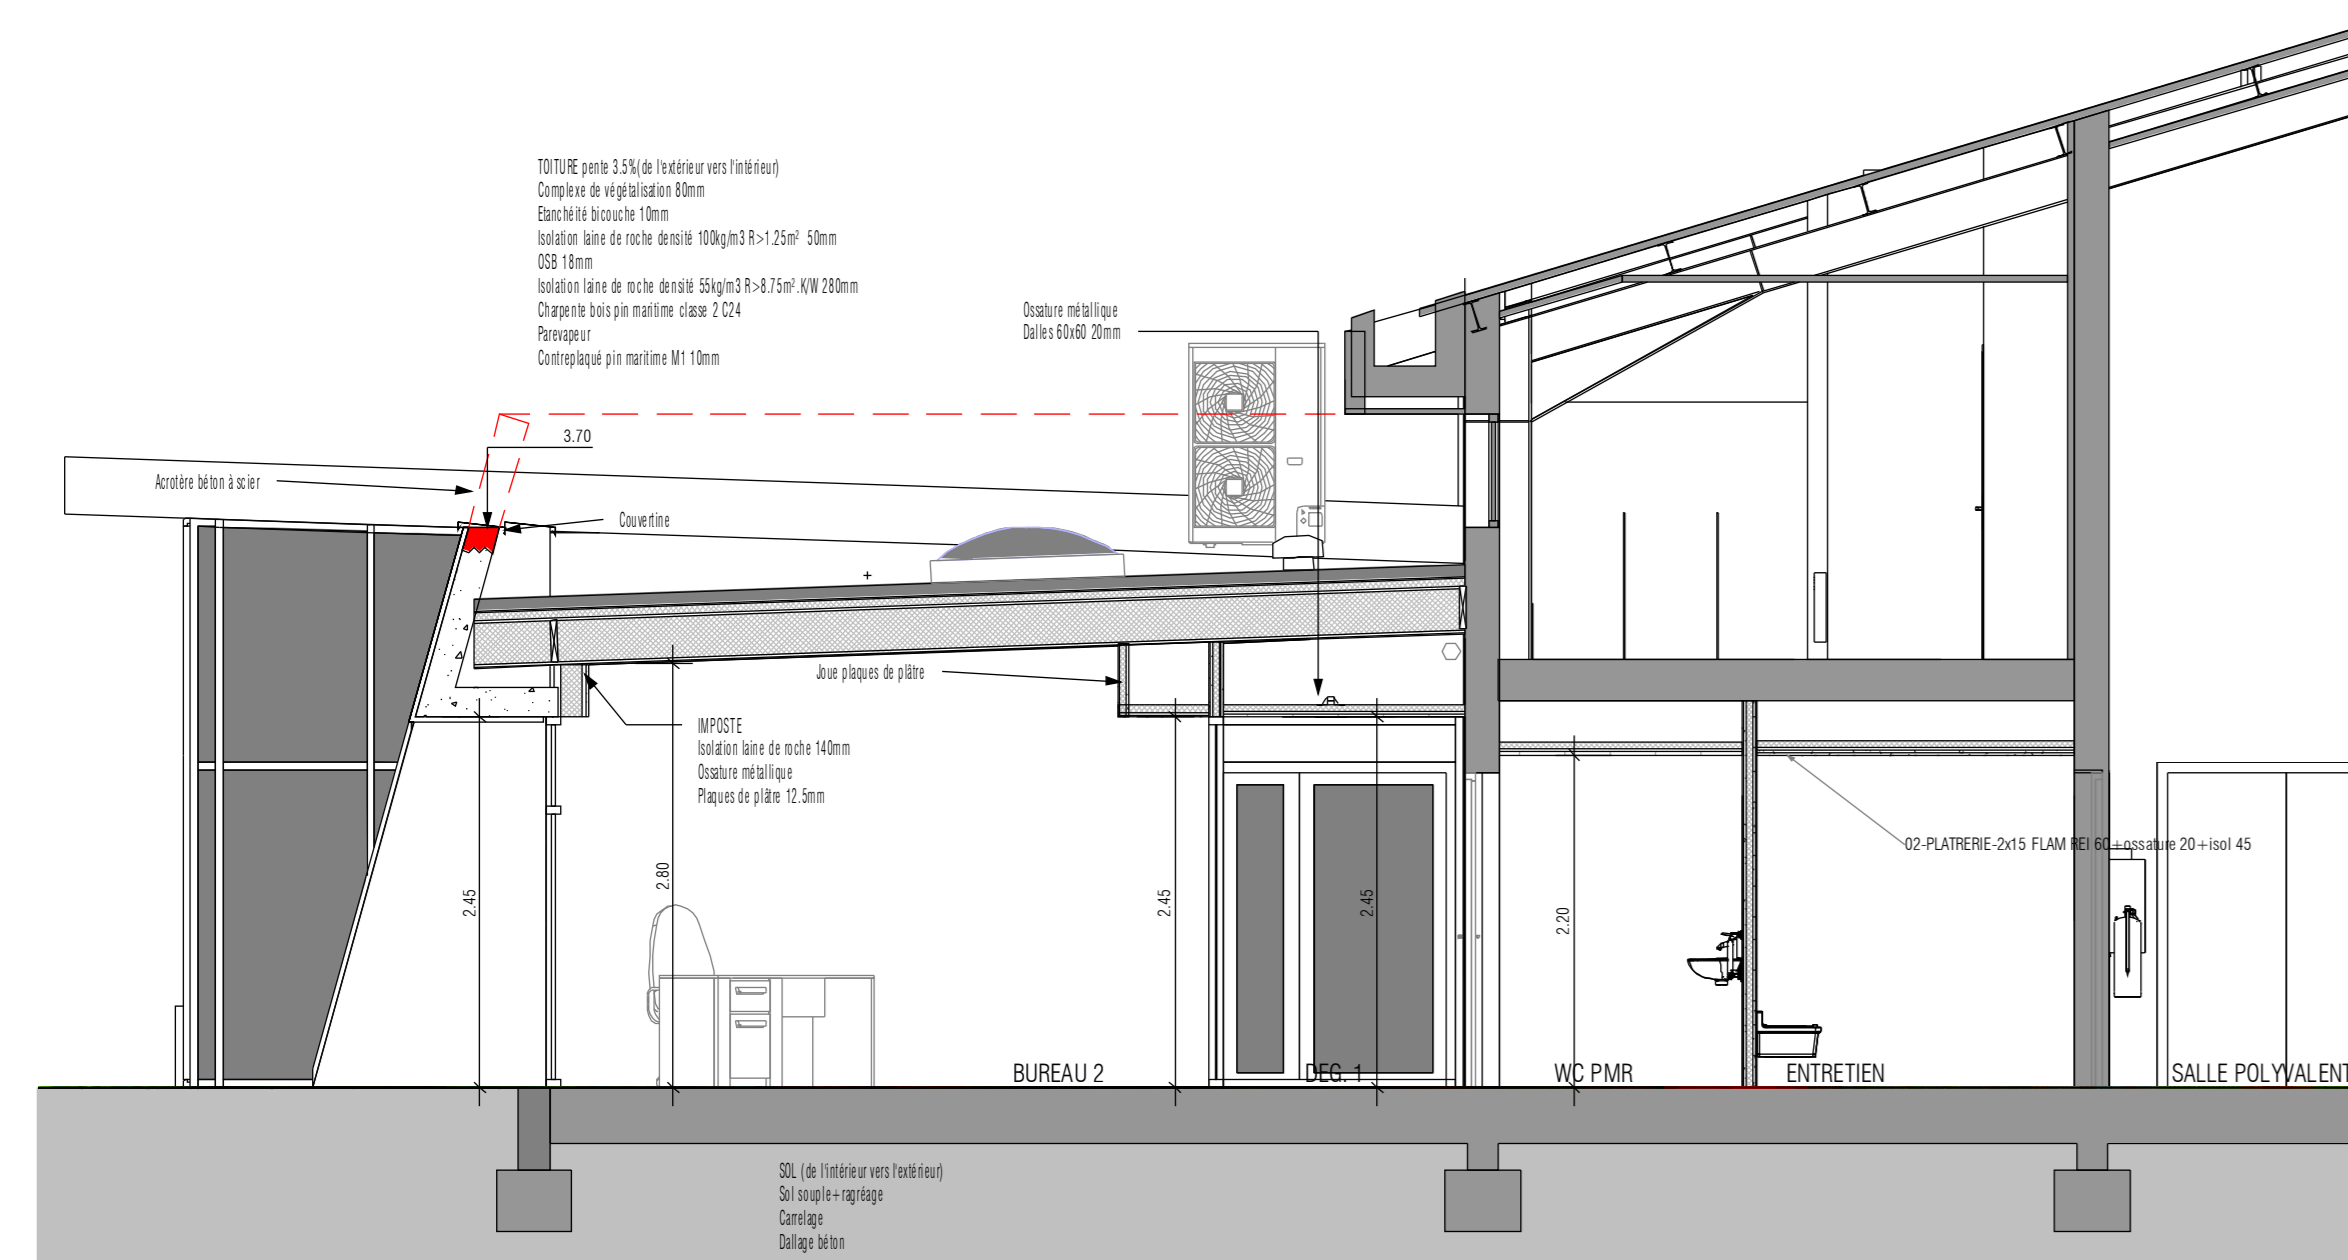

COUPÉ ZONE BUREAUX
Ech: 1 : 50

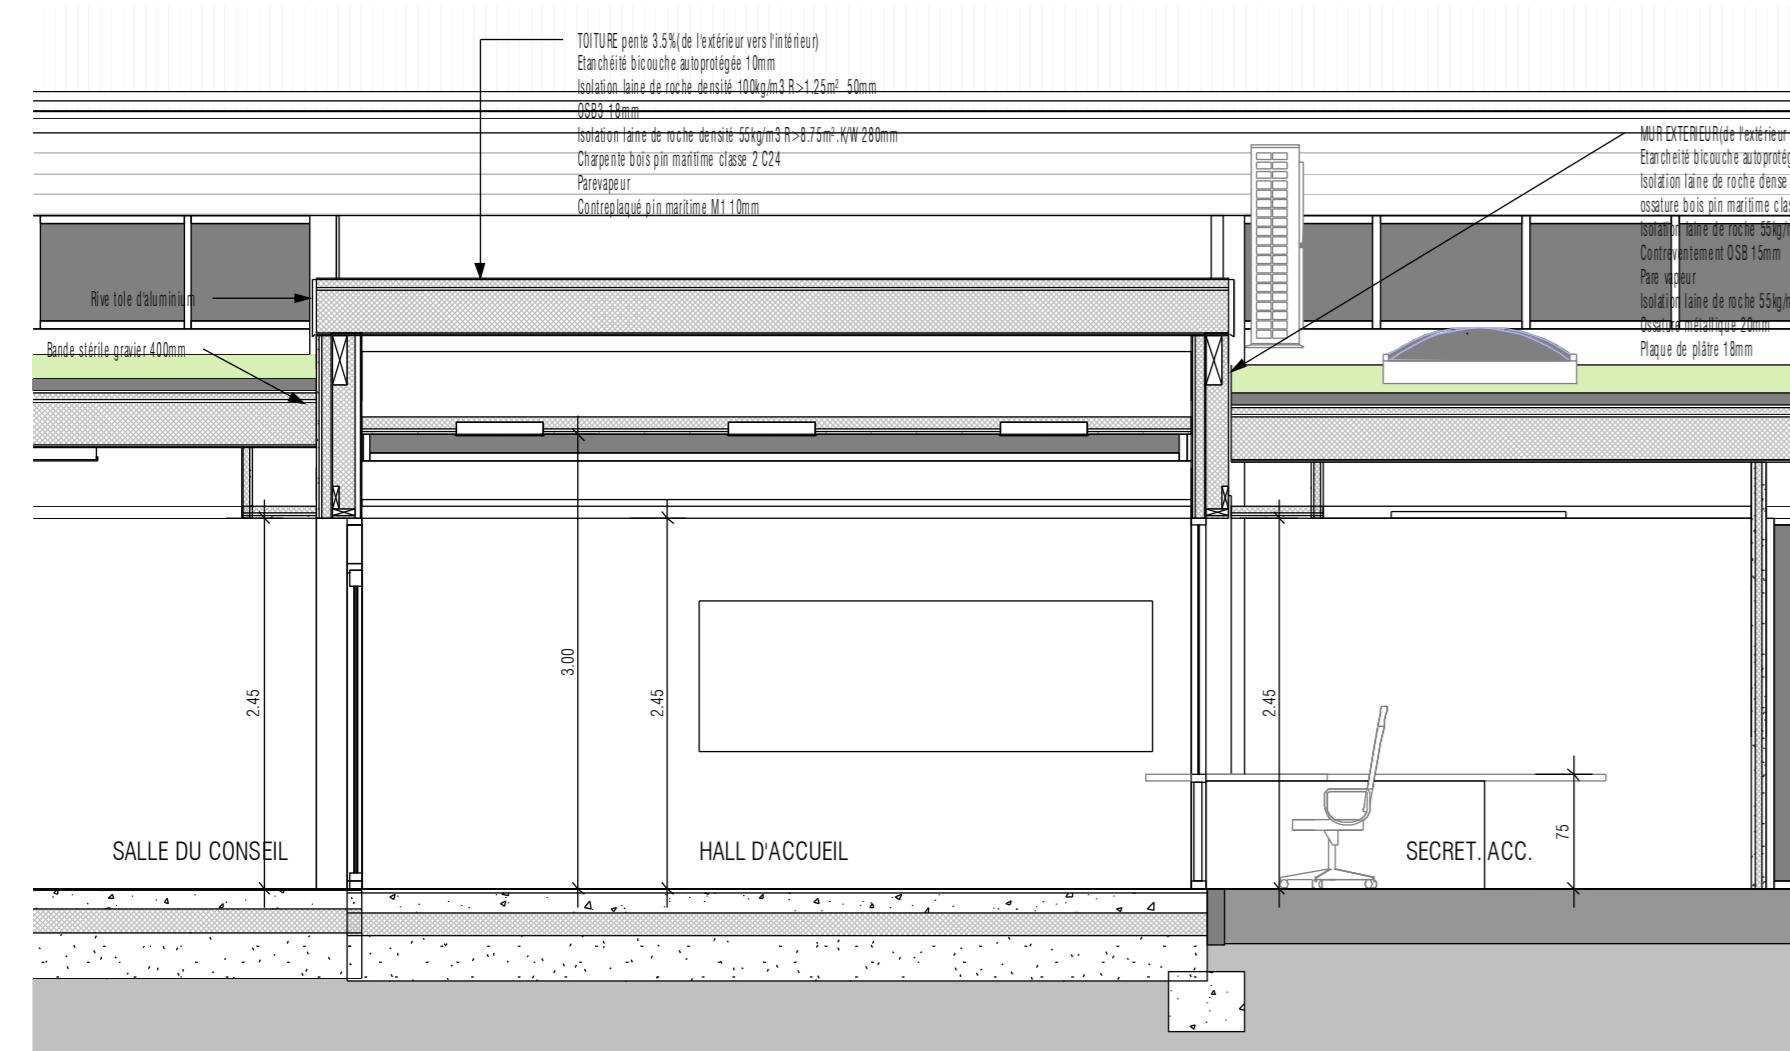

PROJET-COUPÉ ENTREE TRANS
Ech: 1 : 50

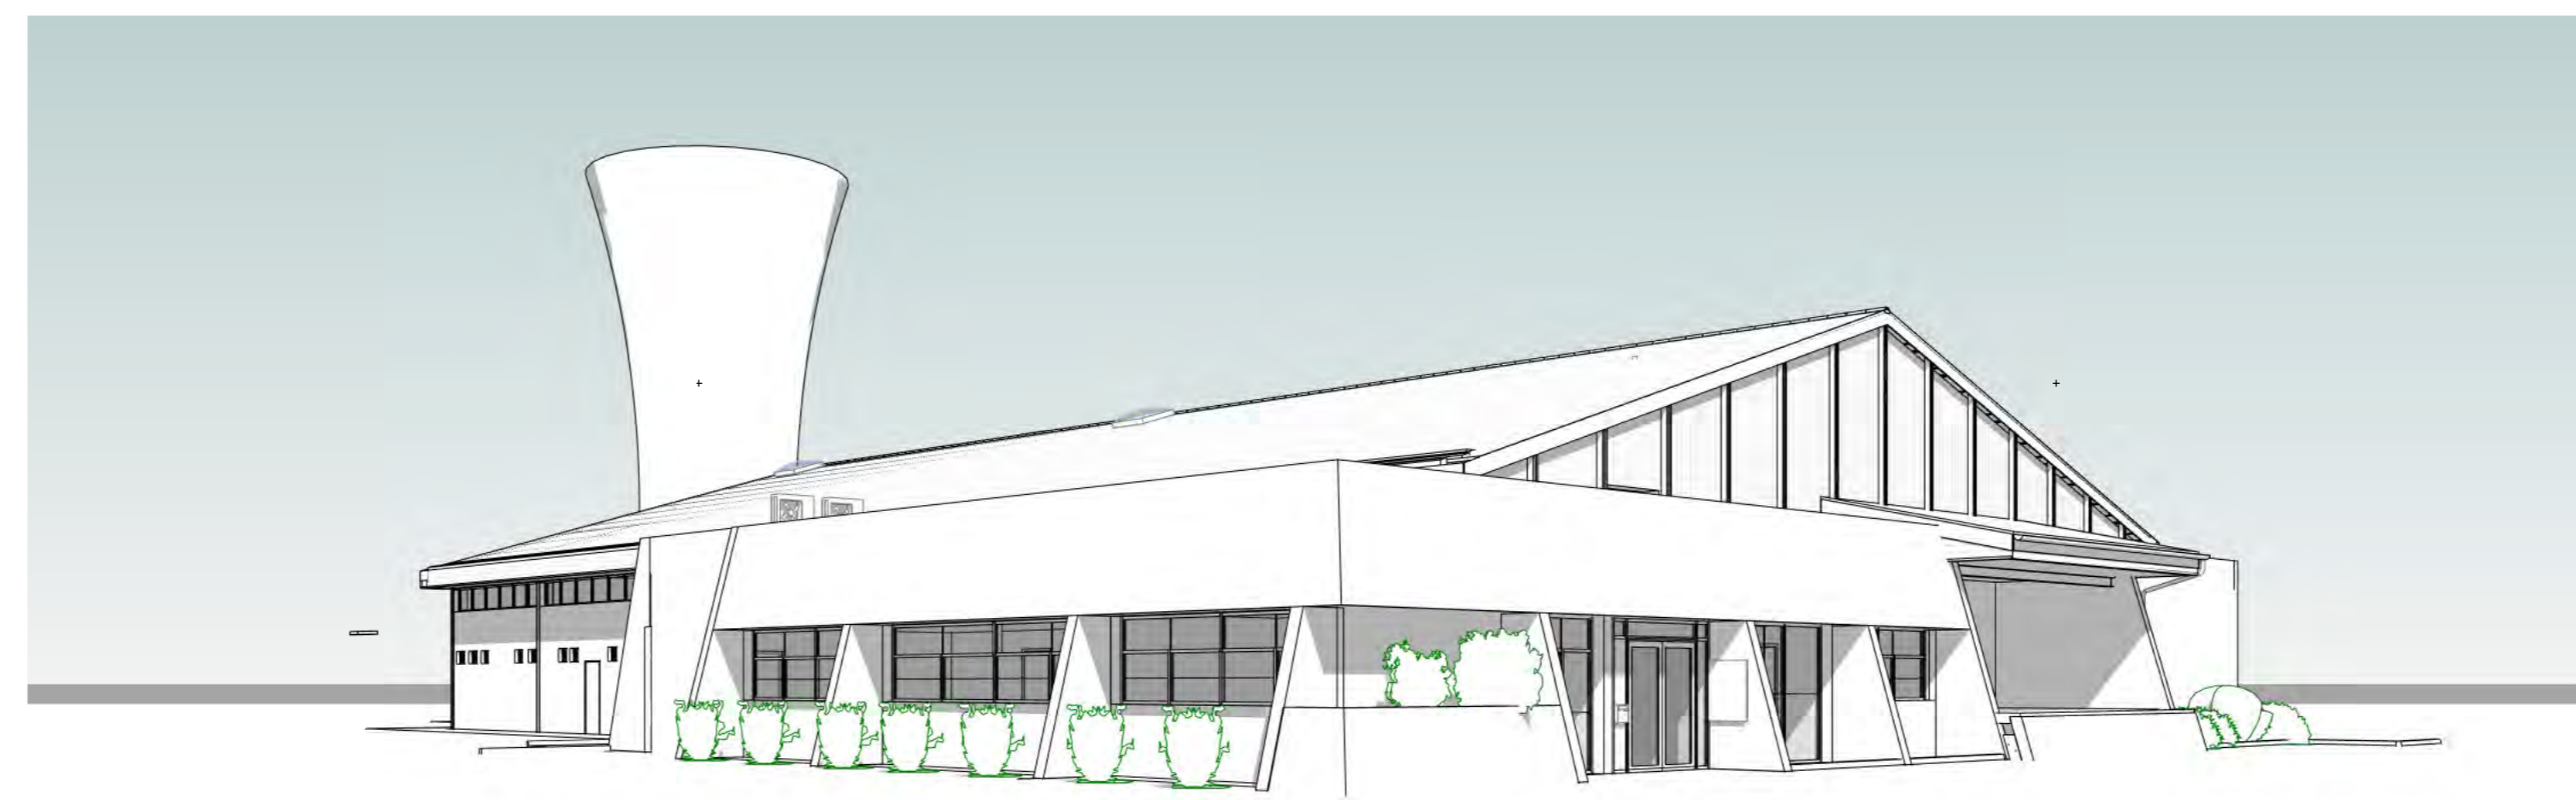

EXISTANT-NORD-OUEST
Ech:



PROJET-VUE NORD-OUEST
Ech:

MODIFICATIONS		
INDICE	DATE	DESIGNATION

SIK
MAITRE D'OUVRAGE
Commune de NARROSSE
PROJET
Restructuration et extension de la mairie et de la salle polyvalente
117, rue des Ecoles
40180 NARROSSE

Ces plans sont l'œuvre exclusive de l'architecte. La reproduction de ces plans ou la fabrication de ce moule ne peut s'effectuer sans l'accord de SIA ARCHITECTES. Tous les cotes sont donnés à l'ère vicienne. L'entrepreneur devra les vérifier sur place avant exécution de ses travaux. Ces plans ne sont pas des plans d'exécution.

REFERENCES	PHASE	N° PIECE	DESIGNATION PIECE	ECHELLE	DATE	INDICE
SIX-NARROSSE-MAIRE	DOE	DOE 2-1-7	PROJET-COUPES ET VUES	1 : 50	14.02.2018 18.20.21	
INTERVENANTS PROJET						
MAITRE D'OUVRAGE SIX-NARROSSE-MAIRE	ARCHITECTE SIA ARCHITECTES - M. Charles-Michel SCHÉRE, LAUREN WILLY, LOUIS ROYER	
ECONOMISTE AME	MIEU ASSOCIÉS NOTRE COLLABORATEUR - M. Denis JOLLE	BET STRUCTURE BET BOIS		BET STRUCTURE BET BOIS		
BUREAU DE CONTRÔLE SOCOTEC	SOCOTEC - M. Laurent CLARIC	BET BOIS BET BOIS		BET BOIS BET BOIS		
D.P.S. S.P.S.	AFRANS - M. Laurent DOUMERT	BET FLUXES BET VMD		BET FLUXES BET VMD		