COUPE 1-1

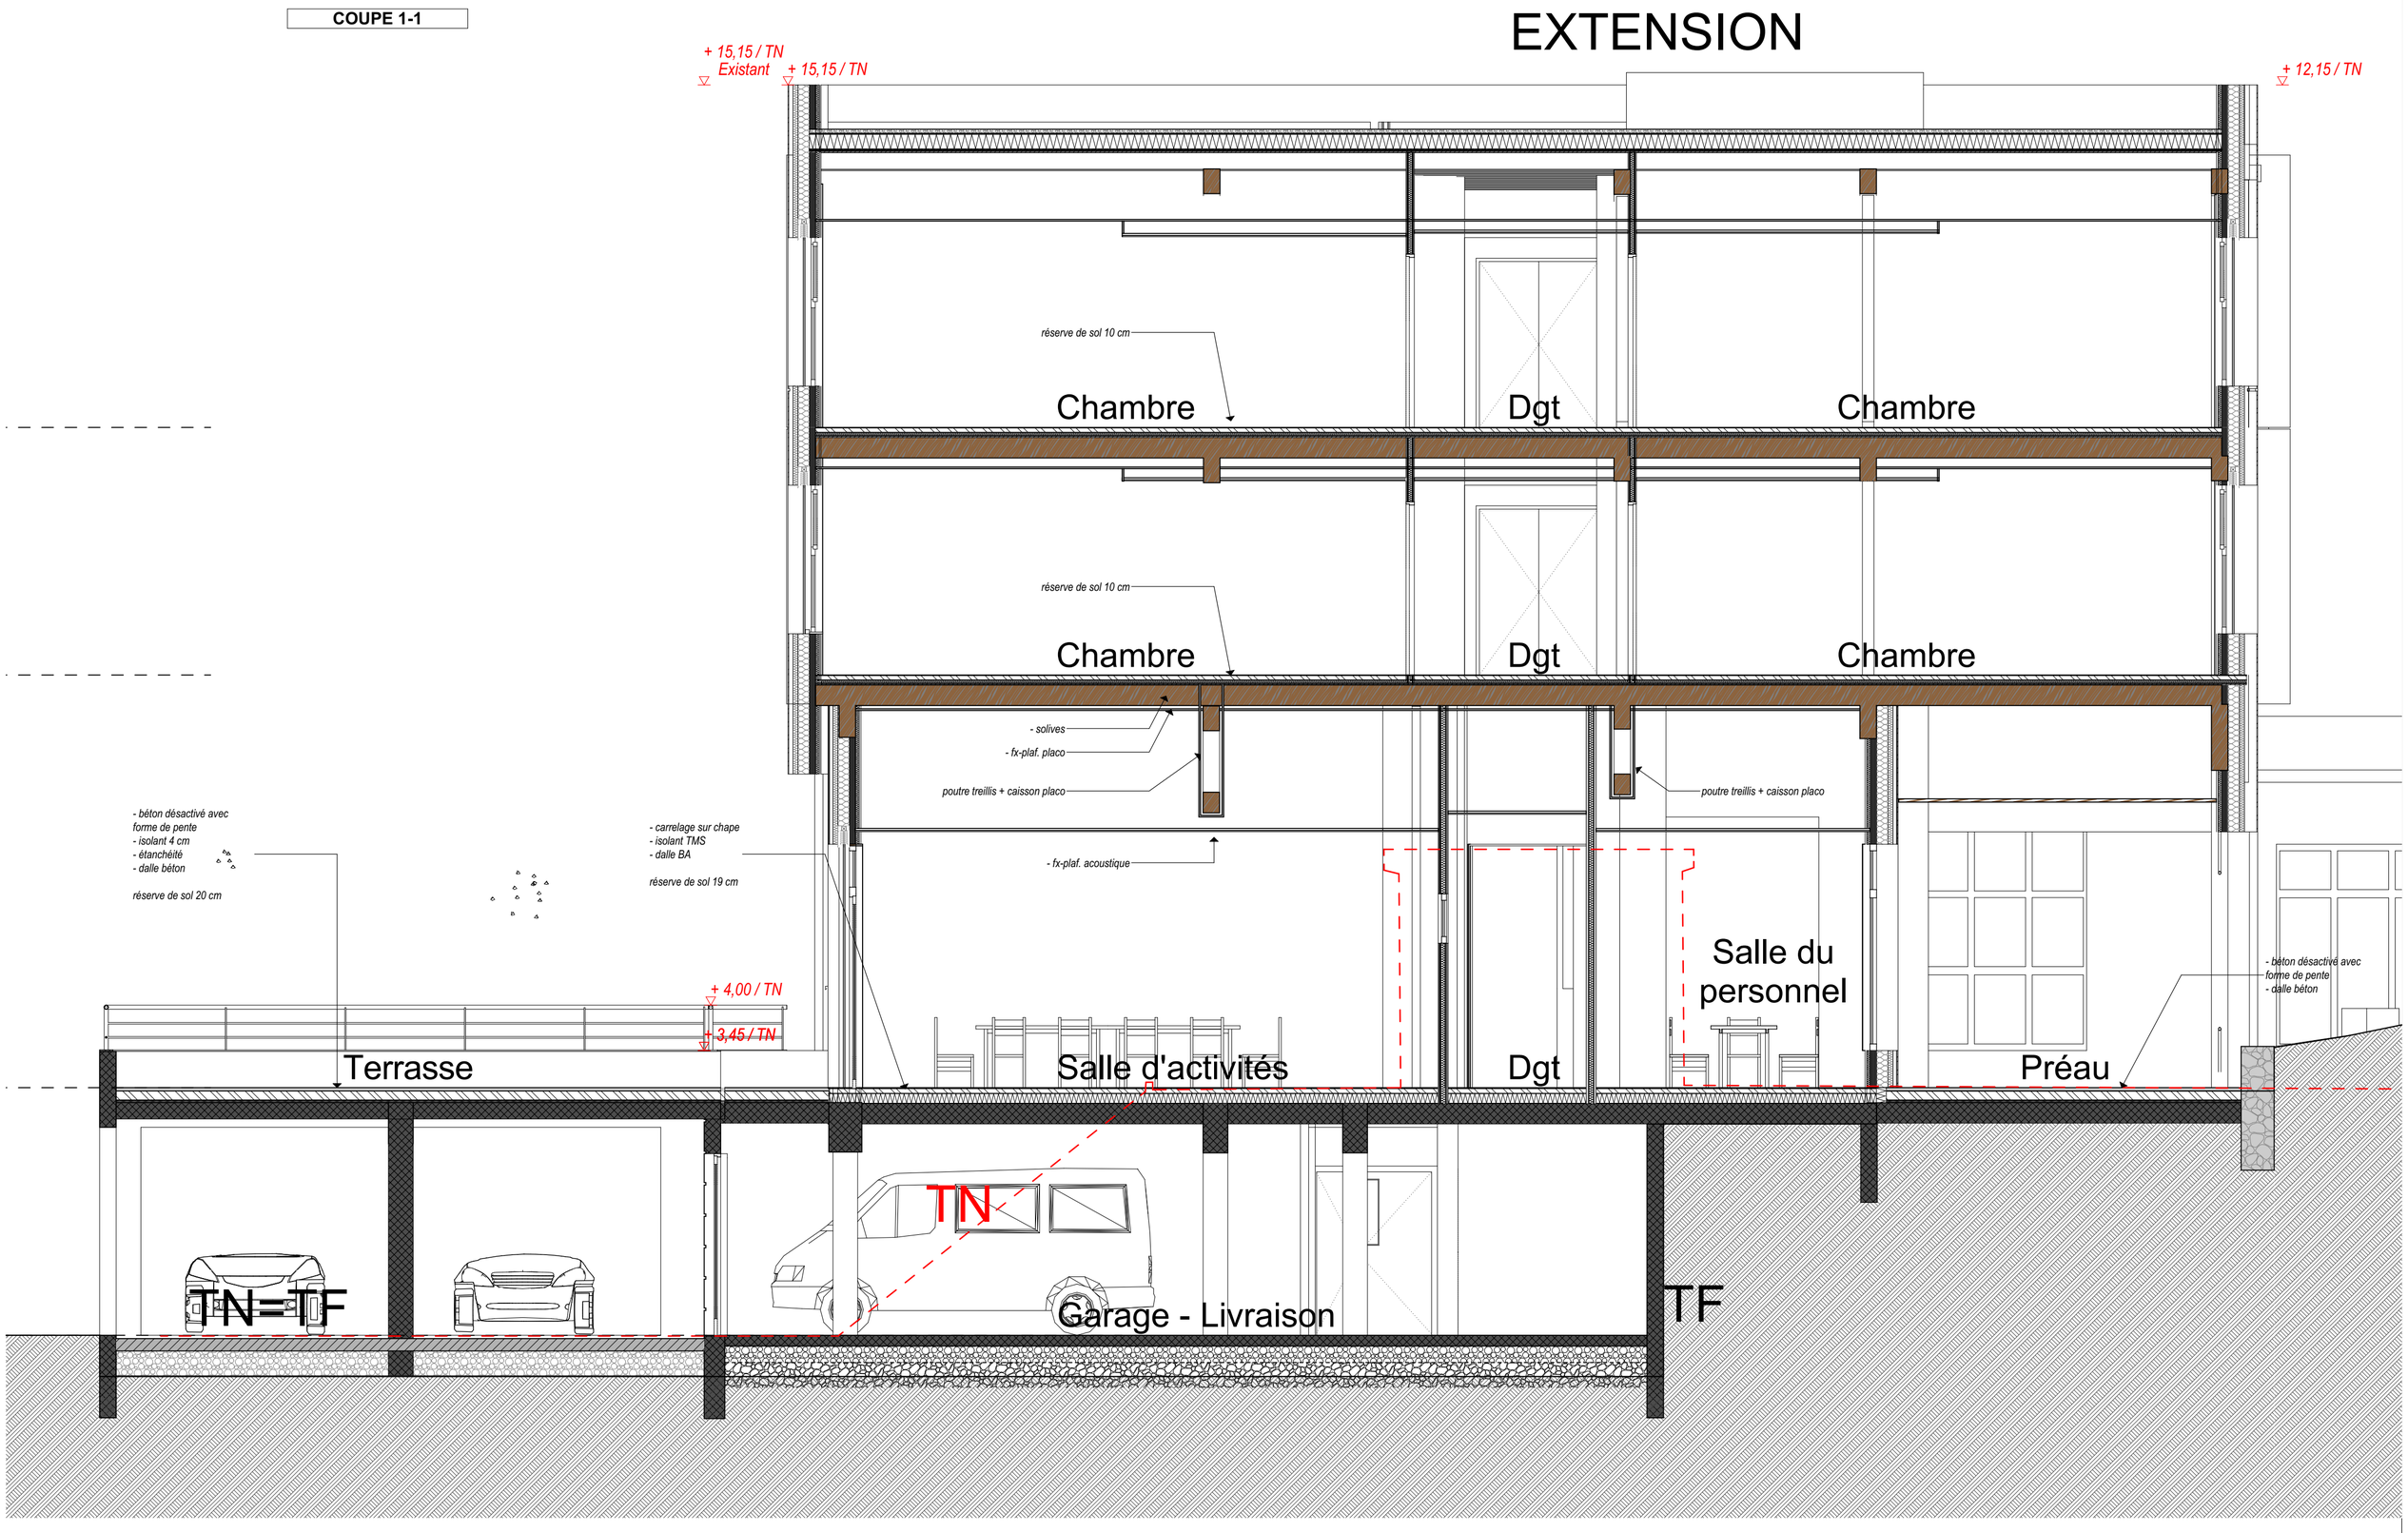

Plan de repérage des coupes

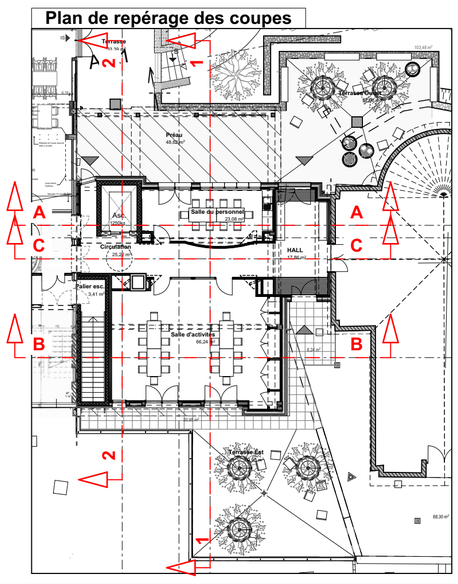

COUPE C-C

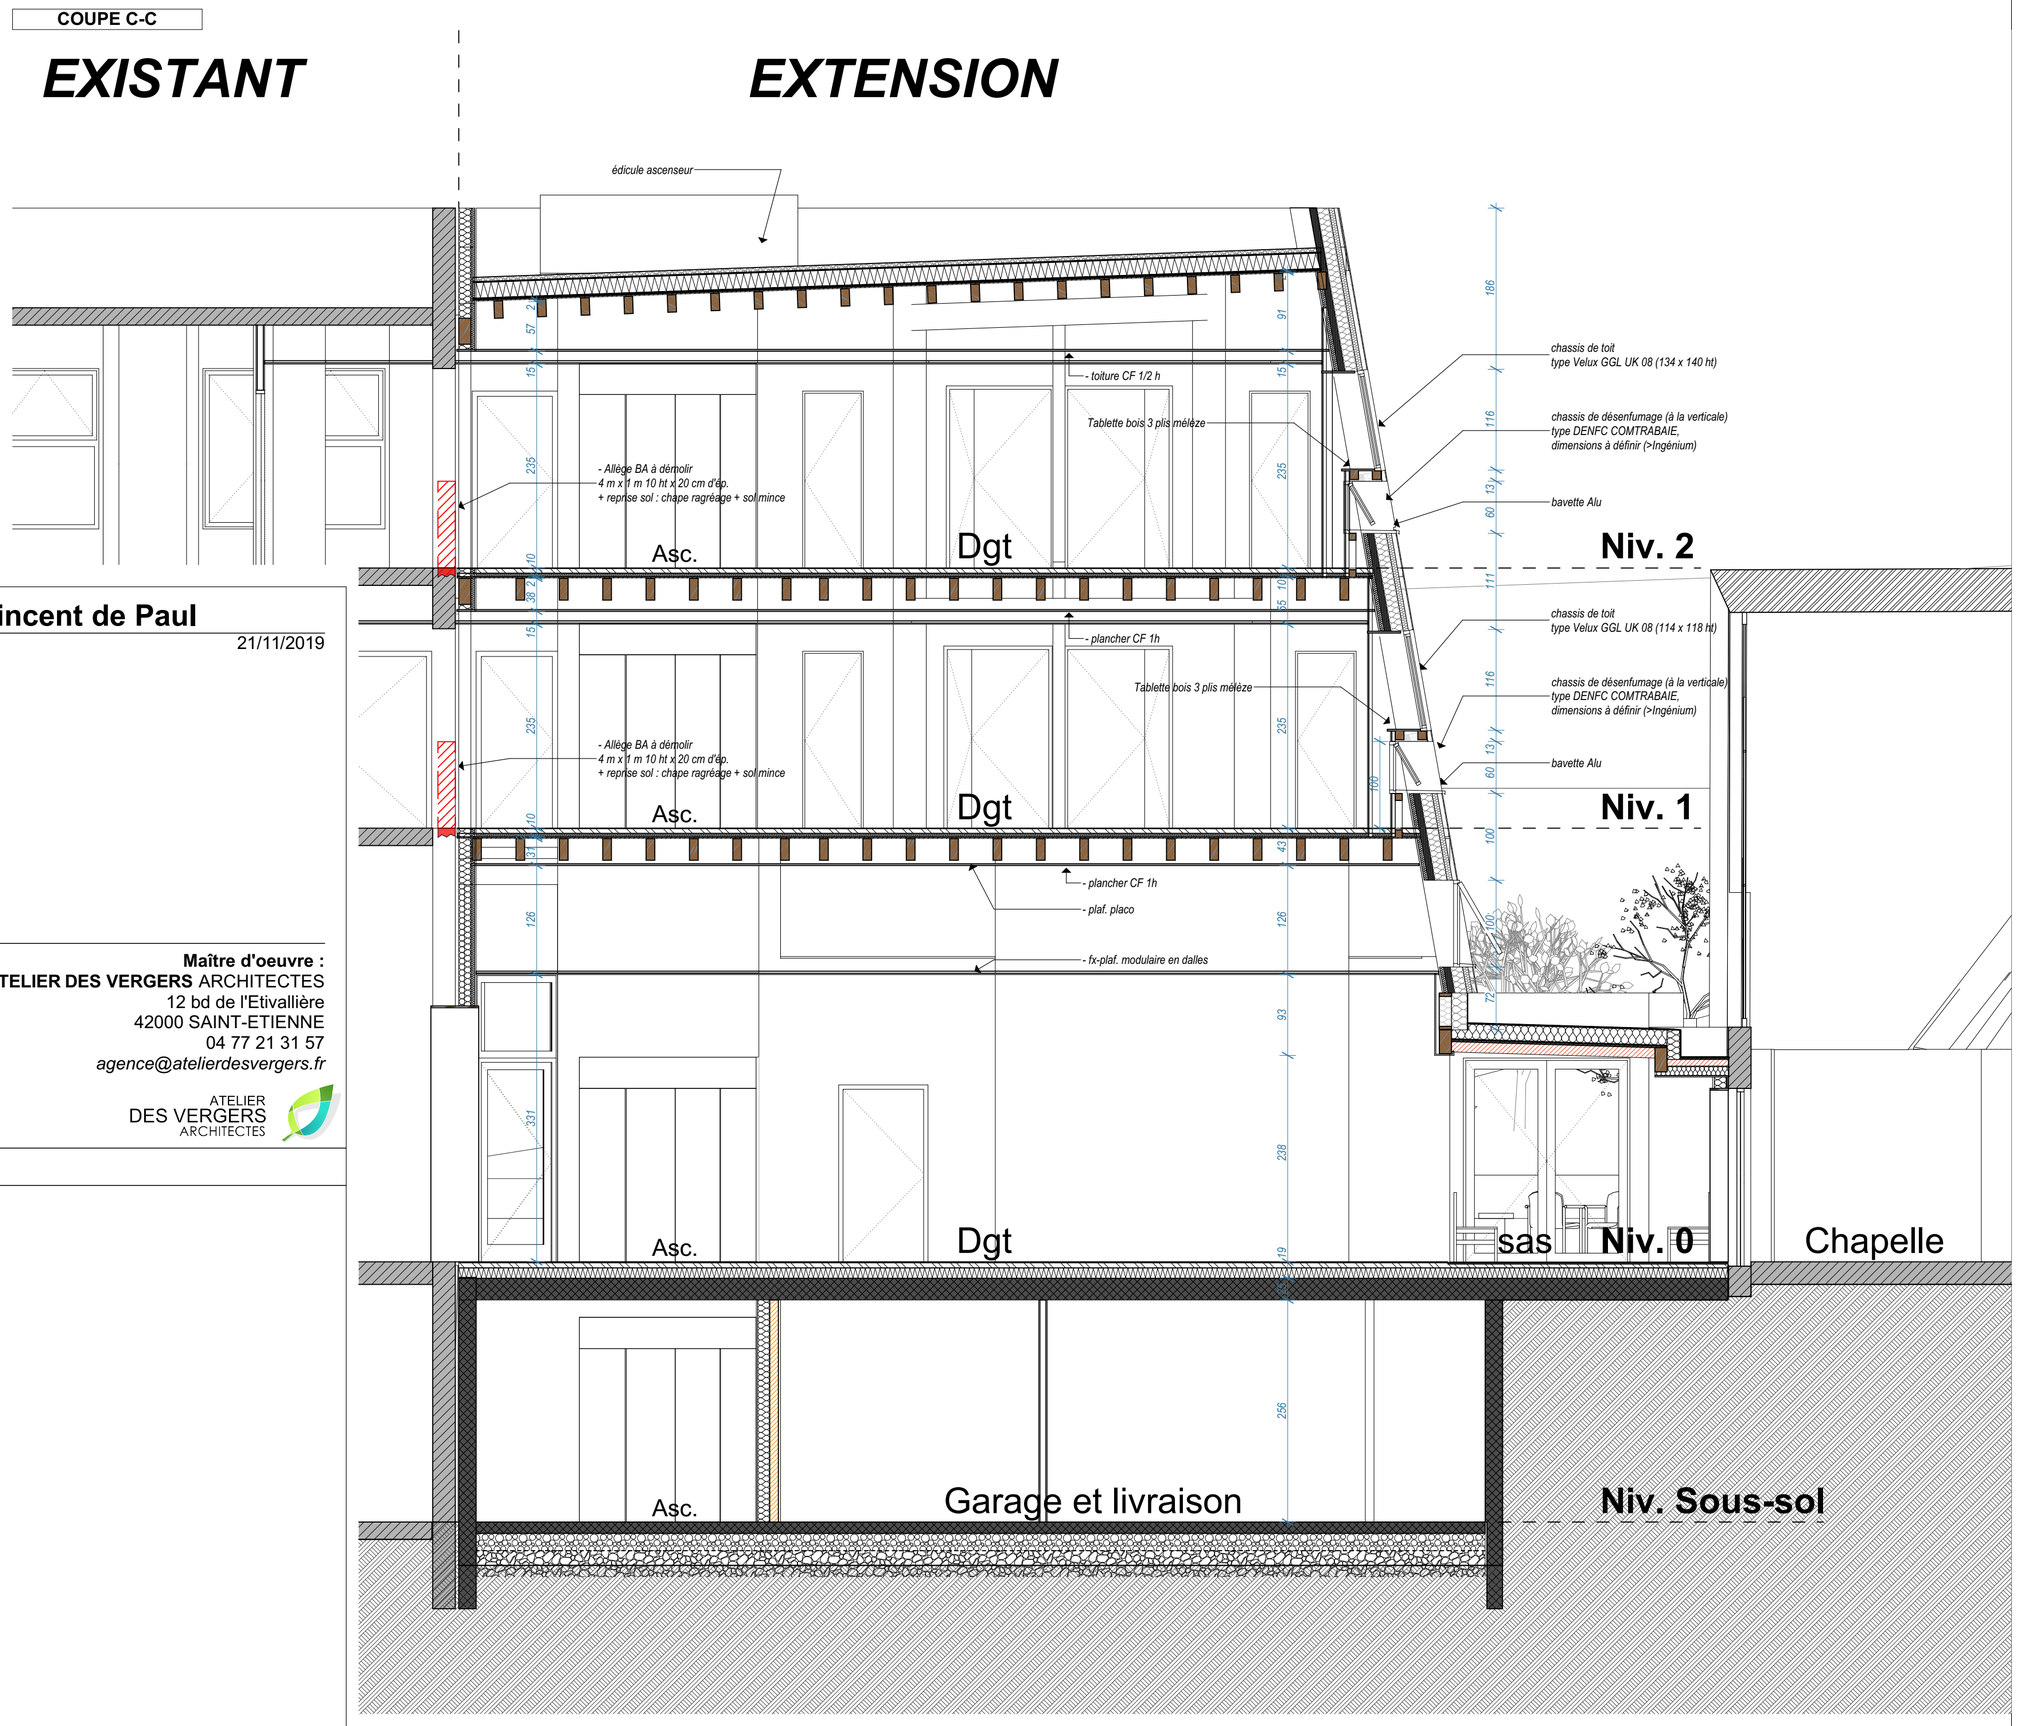

18-07 ////////////////////// **EHPAD Saint Vincent de Paul**

DCE - 11 2019.

21/11/2019

E. COUPES 1-1 et C-C - Ech : 1/50ème

Maître d'ouvrage :

Association Notre-Dame du Foyer
1 Avenue Jacquemond
42000 SAINT-ETIENNE

Maître d'oeuvre :
ATELIER DES VERGERS ARCHITECTES
12 bd de l'Etivallière
42000 SAINT-ETIENNE
04 77 21 31 57
agence@atelierdesvergers.fr

ATELIER
DES VERGERS
ARCHITECTES

Indice	Date	Objet de la modification