

DIRECTION GÉNÉRALE DES
FINANCES PUBLIQUES

EXTRAIT DU PLAN CADASTRAL

Département :
GIRONDE

Commune :
MERIGNAC

Section : BV
Feuille : 000 BV 01

Échelle d'origine : 1/1000
Échelle d'édition : 1/1500


Date d'édition : 07/07/2020
(fuseau horaire de Paris)

Coordonnées en projection : RGF93CC45

Le plan visualisé sur cet extrait est géré par le centre des impôts foncier suivant :
PTGC
Cité Administrative-Batiment B
14ème Etage 33090
33090 BORDEAUX CEDEX
tél. 05 56 24 85 97 -fax 05 56 24 86 21

Cet extrait de plan vous est délivré par :

cadastre.gouv.fr
©2017 Ministère de l'Action et des Comptes publics

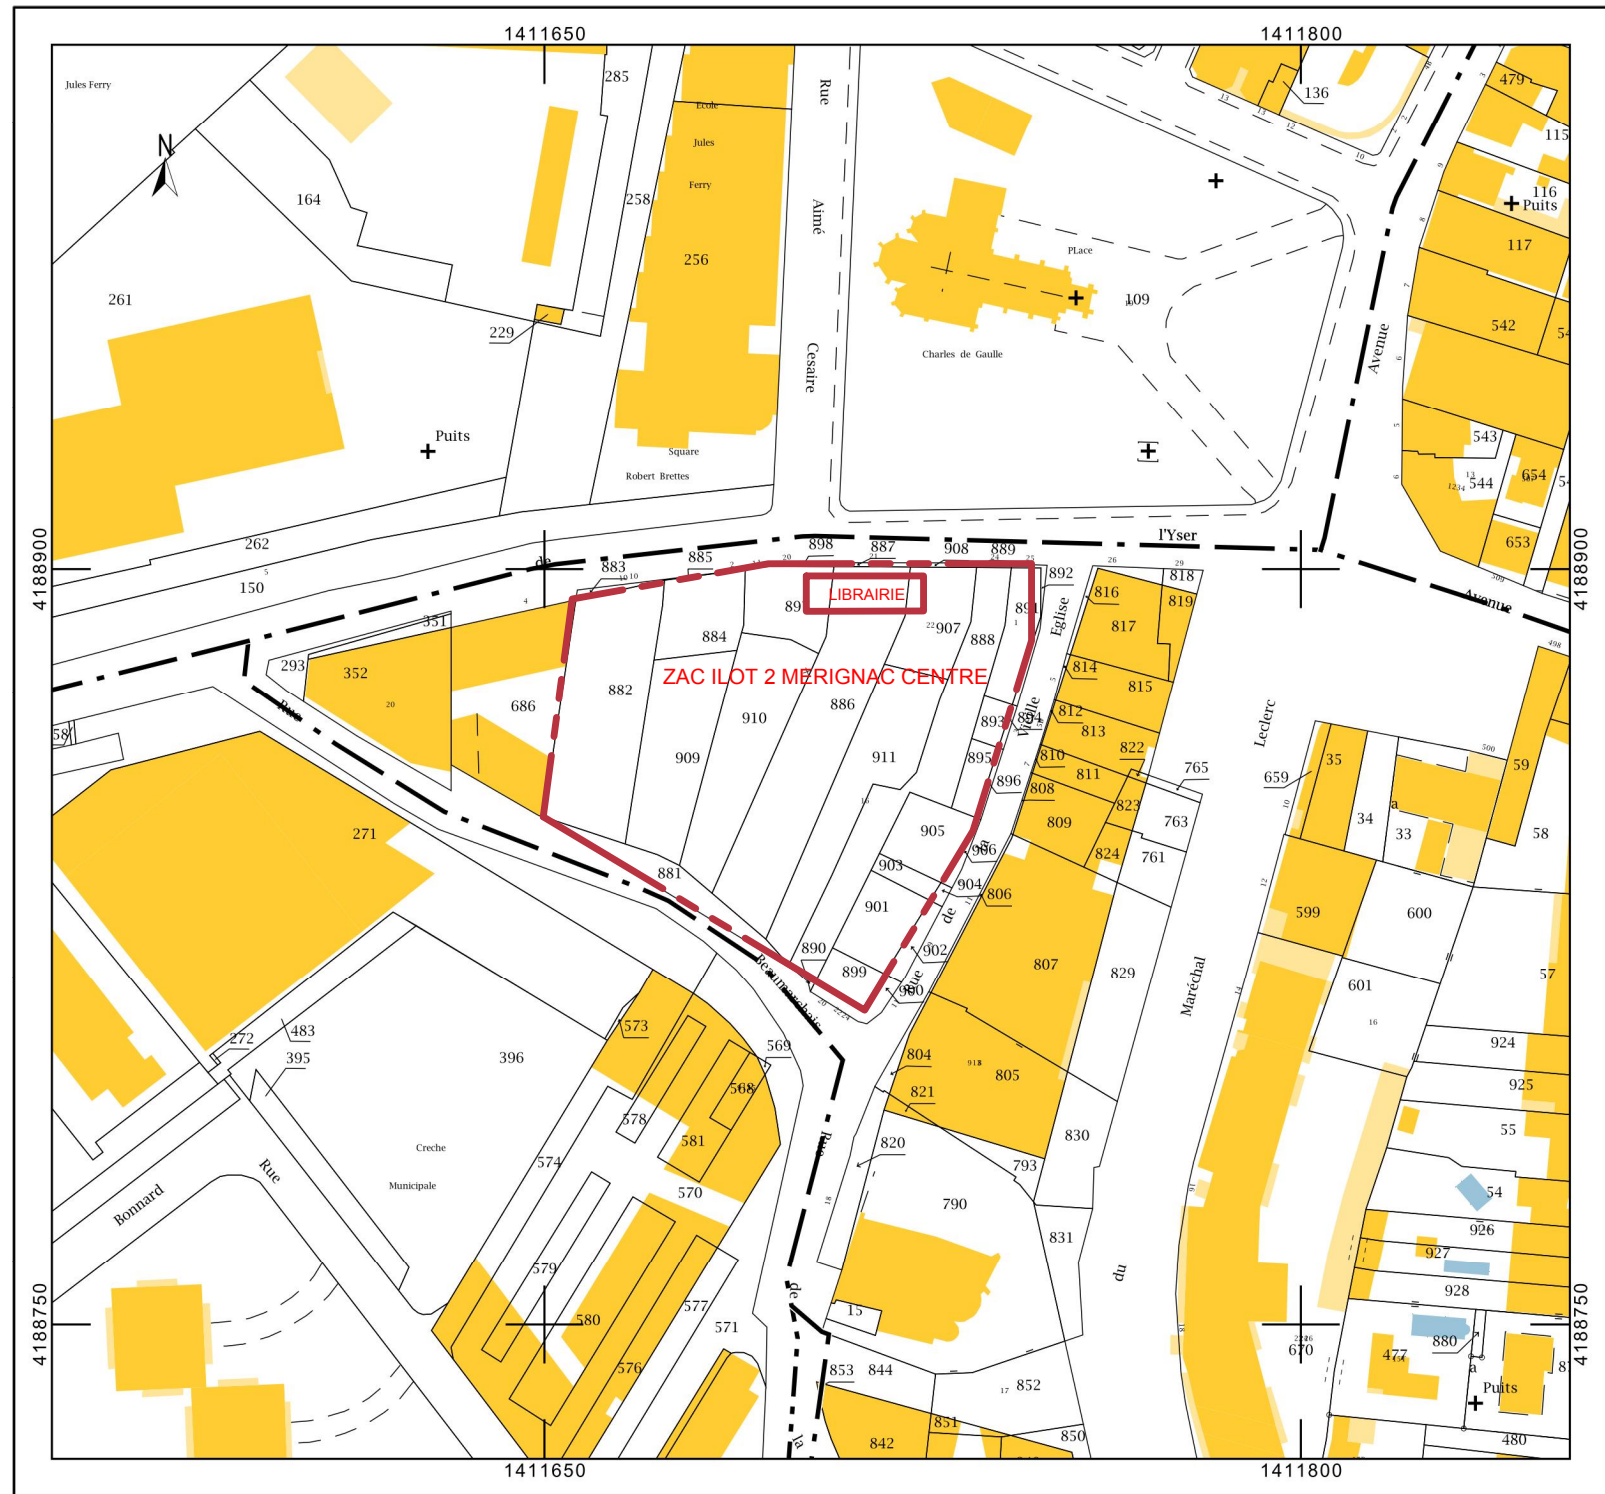

LIBRAIRIE - LE PAVE DANS LA MARGE 21 PLACE CHARLES DE GAULLE - ILOT 2 ZAC MERIGNAC 33700 MERIGNAC 21 PLACE CHARLES DE GAULLE	CENTRE	MAÎTRISE D'OUVRAGE JULIE SIGOUGNEAU 59 RUE PERINOT 33200 BORDEAUX T 06.00 00 00 00 M Julie Sigouneau	MAÎTRISE D'OEUVRE VINCENT GEOFFROY ARCHITECTURE 4 RUE NEUVE 33000 BORDEAUX FR T 05.56.23.83.52 M contact@vincentgeoffroy.com	CADASTRE - PLU GEOMETRE ZAC ILOT 2 MERIGNAC - CELLULES 5-6 BUREAU D'ETUDES BUREAU DE CONTROLE	DATE INDICE DESSIN VERIF ECHELLE FORMAT	09.07.2020 A01 AM VG 1 : 1500 A3	PHASE PRO-DCE PAGE N° 1 PARAPHE MOA - MOE
PIECE AT N°2 - PLAN DE SITUATION				<small>(C256: Les plans architecte ne constituent pas des plans d'exécution mais des principes constructifs. Aucune cote ne doit être mesurée à l'échelle, l'entrepreneur est tenu de les vérifier avant la réalisation de ses propres plans d'exécution et de les soumettre à l'approbation de l'architecte.)</small>			