
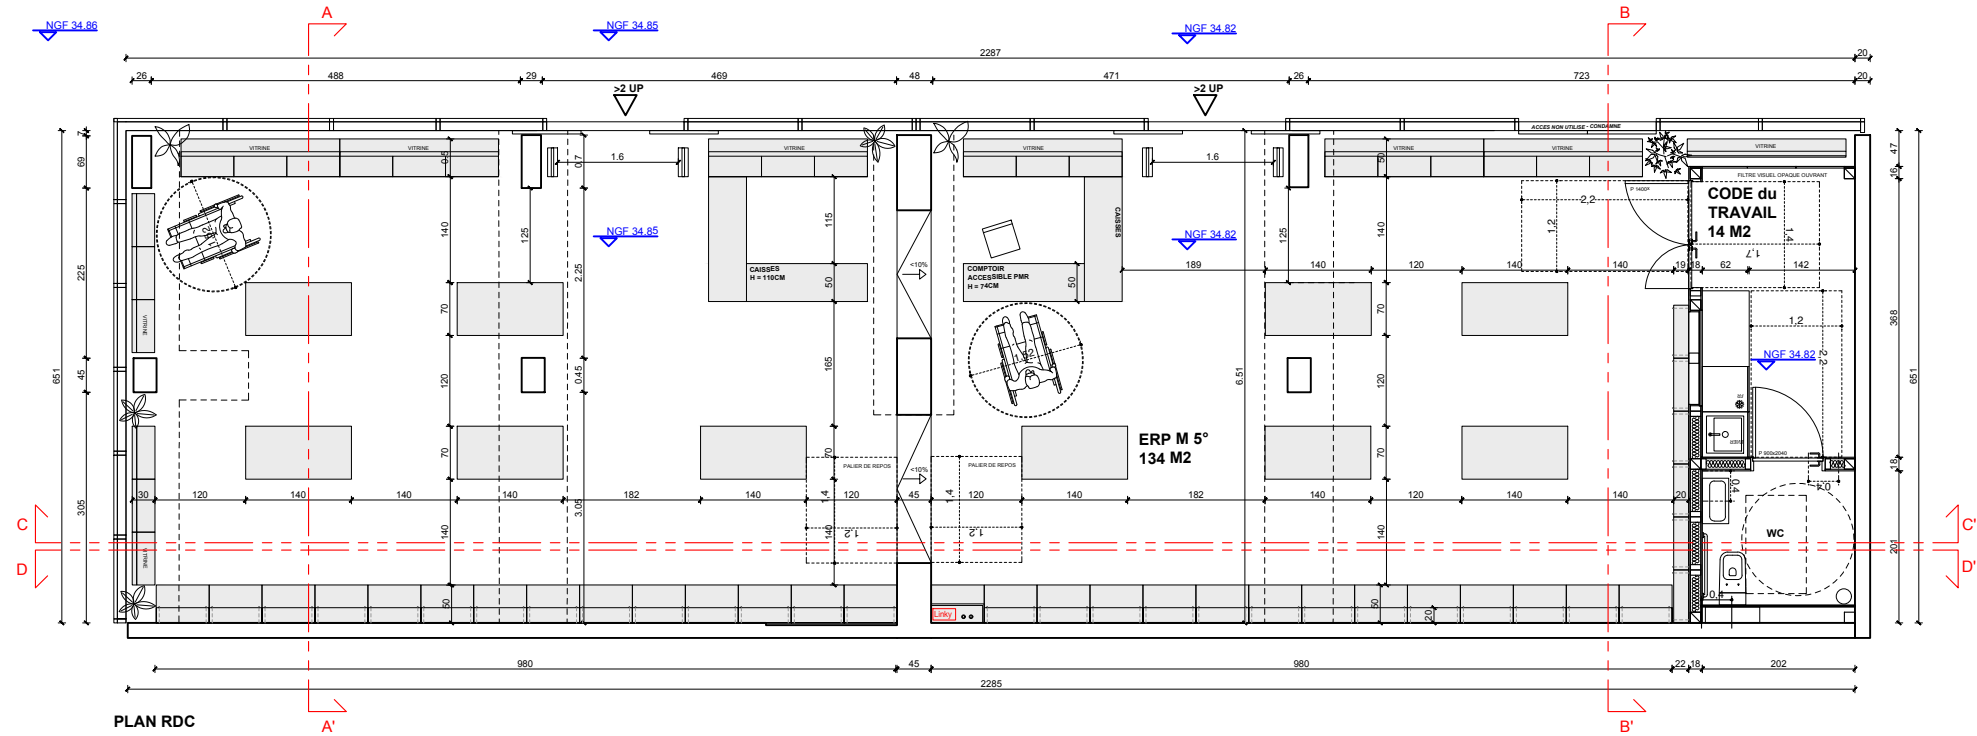



PLAN INTERIEUR 1 : 100

LES ALTIMETRIES ET COTES DE SEUIL
SONT ETABLIES D'APRES LES
DOCUMENTS TRANSMIS PAR PICHET
POUR LA RESIDENCE LE FORUM


LIBRAIRIE = ERP M
ERP SEME CATEGORIE : 134 m2
+ CODE DU TRAVAIL : 14 m2
EFFECTIF INCENDIE 1PERS/3M2 = 45 + 2

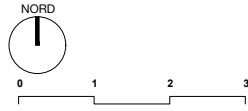


COUPE LONGITUDINALE CC' 1 : 100

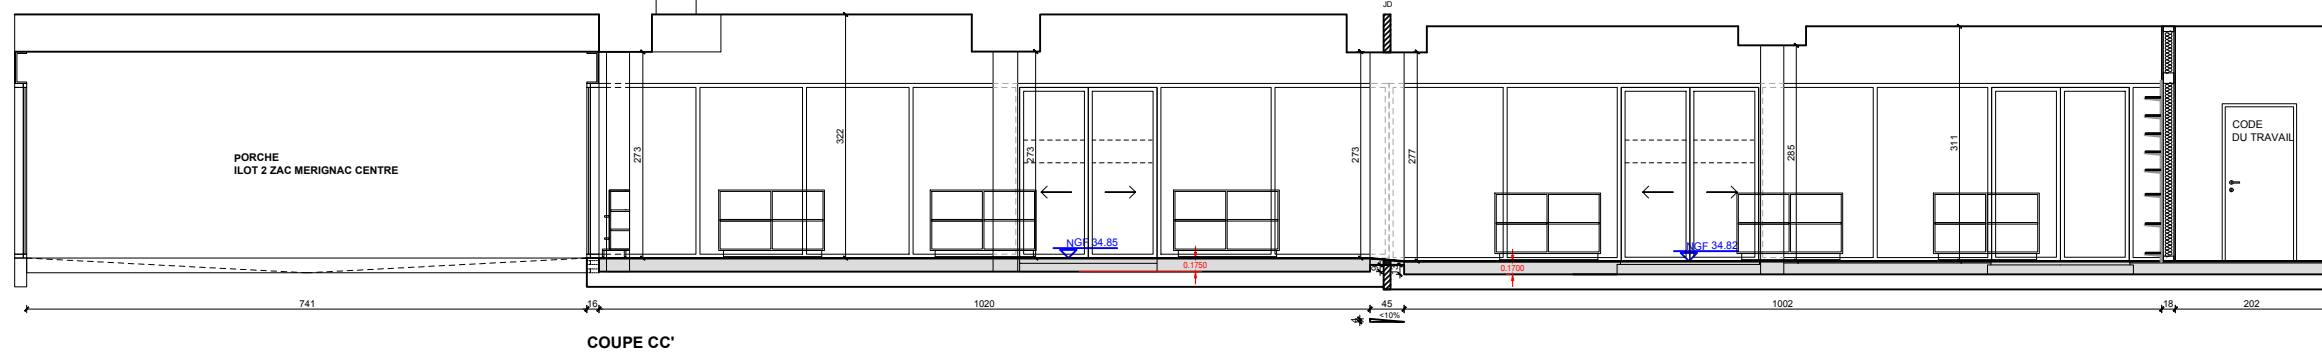

COUPE TRANSVERSALE AA' 1 : 100

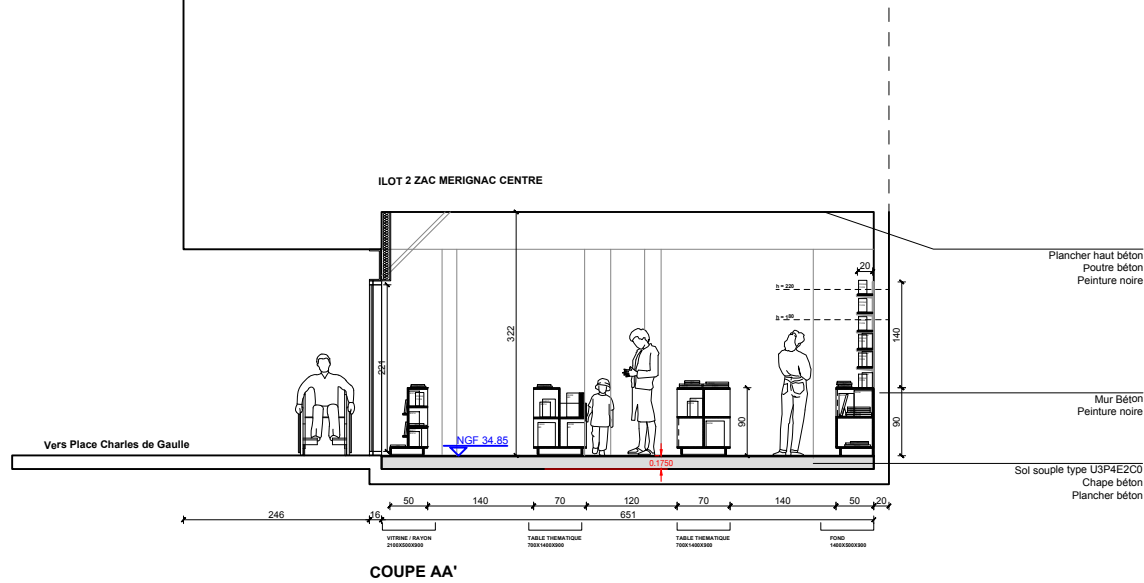

COUPE TRANSVERSALE BB' 1 : 100

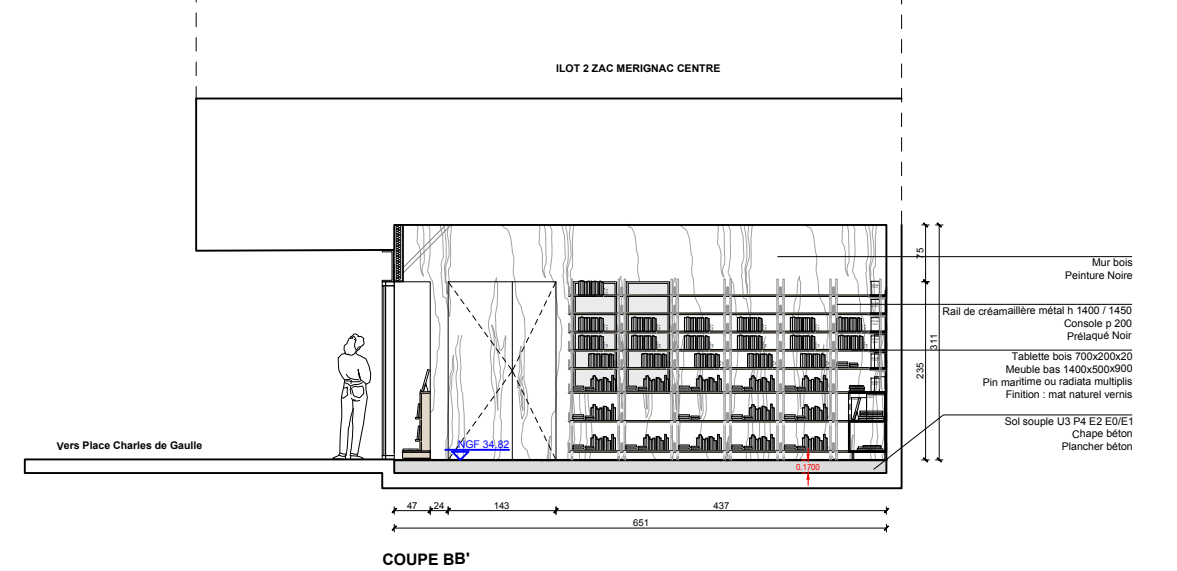

LIBRAIRIE - LE PAVE DANS LA MARGE 21 PLACE CHARLES DE GAULLE - ILOT 2 ZAC MERIGNAC 33700 MERIGNAC 21 PLACE CHARLES DE GAULLE	CENTRE	MAÎTRISE D'OUVRAGE JULIE SIGOUGNEAU 59 RUE PERINOT 33200 BORDEAUX T 06.00 00 00 00 M Julie Sigouneau	MAÎTRISE D'OEUVRE VINCENT GEOFFROY ARCHITECTURE 4 RUE NEUVE 33000 BORDEAUX FR T 05.56.23.83.52 M contact@vincentgeoffroy.com	CADASTRE - PLU GEOMETRE ZAC ILOT 2 MERIGNAC - CELLULES 5-6 BUREAU D'ETUDES BUREAU DE CONTROLE	DATE INDICE DESSIN VERIF ECHELLE FORMAT	09.07.2020 A01 AM VG 1 : 100 A3	PHASE AT PAGE N° 3 PARAPHE MOA - MOE
---	--------	---	---	---	--	--	--

PIECE AT N°4 - N°5 - N°8 : PLAN INTERIEUR - COUPES

(C256) Les plans architecte ne constituent pas des plans d'exécution mais des principes constructifs. Aucune cote ne doit être mesurée à l'échelle, l'entrepreneur est tenu de les vérifier avant la réalisation de ses propres plans d'exécution et de les soumettre à l'approbation de l'architecte.)