



**FACADES DES CELLULES 5-6 - GABARIT DE LA FACADE NORD ILOT 2 MERIGNAC CENTRE
SUR PLACE CHARLES DE GAULLE
1 : 500**

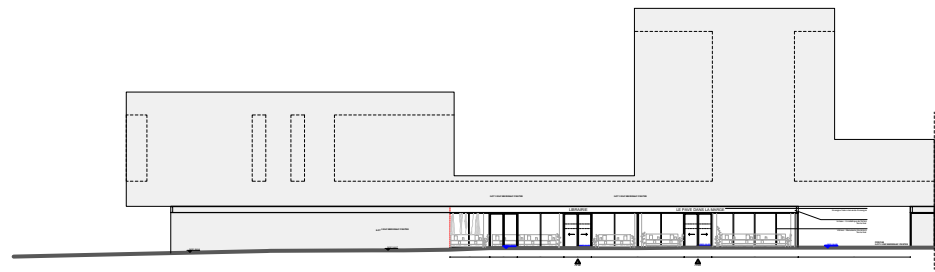

**VITRINE OUEST SUR PASSAGE SOUS PORCHE
1 : 100**

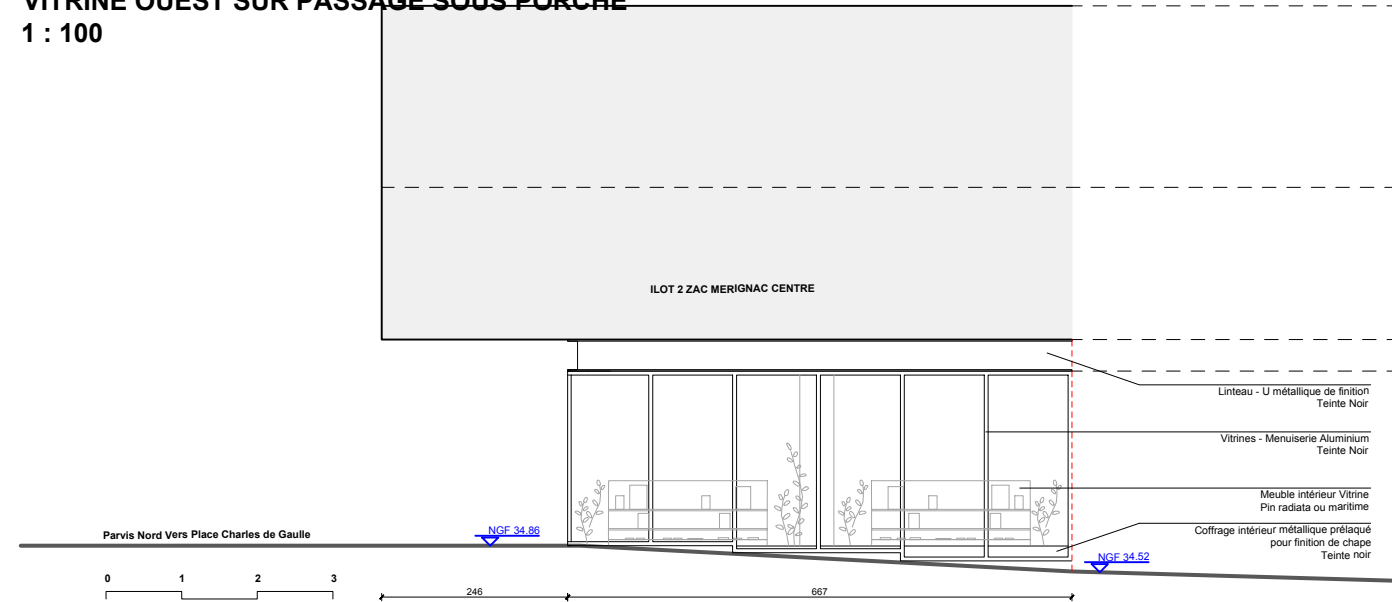

**VITRINE NORD SUR PLACE CHARLES DE GAULLE
1 : 100 - ACCES**



ILOT 2 ZAC MERIGNAC CENTRE

ILOT 2 ZAC MERIGNAC CENTRE

LIBRAIRIE

LE PAVE DANS LA MARGE

Enseigne Selon demande d'enseigne

Linéau - U métallique de finition Teinte Noir

Vitrines - Menuiserie Aluminium Teinte Noir

PORCHE ILOT 2 ZAC MERIGNAC CENTRE

ILOT 2 ZAC MERIGNAC CENTRE

NGF 34.67

NGF 34.82

NGF 34.82

NGF 34.85

NGF 34.88

263

182

308

182

614

182


573

741

> 2 UP

> 2 UP

**COUPE DD'
1 : 100**

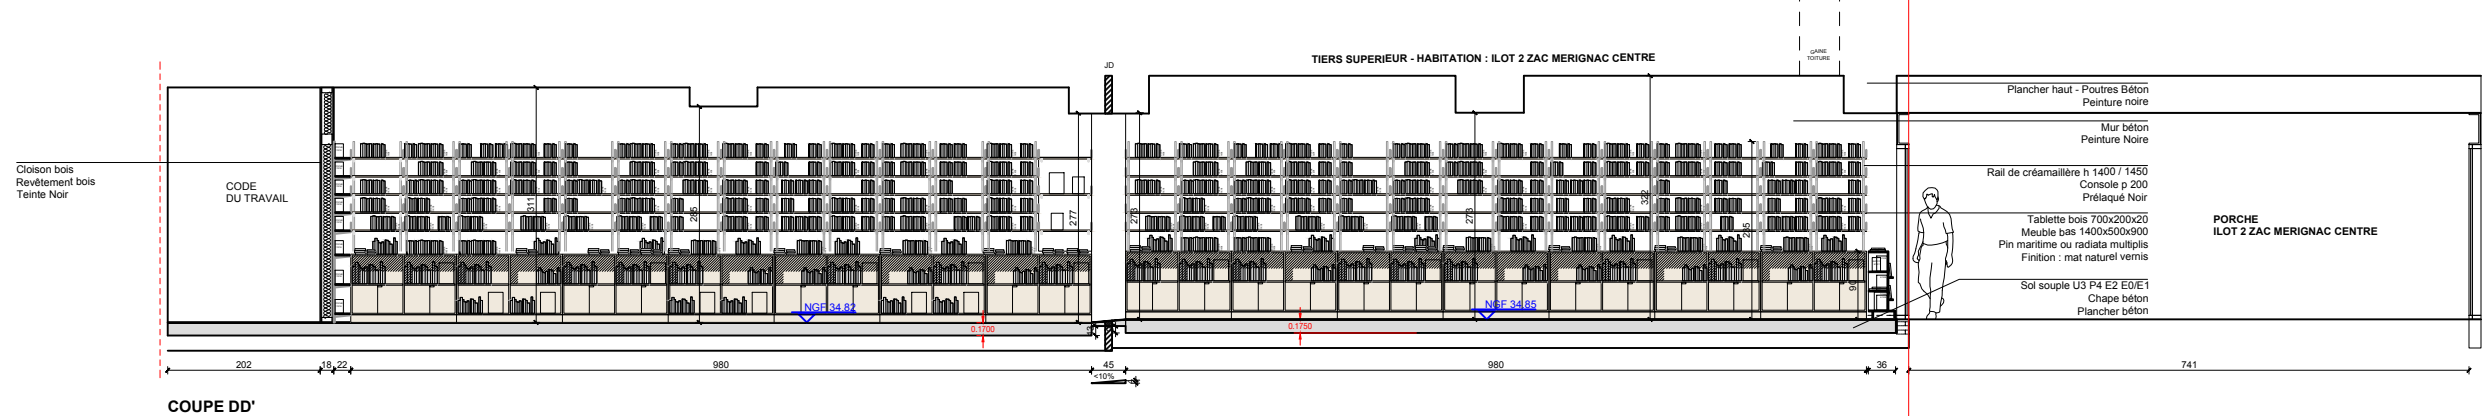

LIBRAIRIE - LE PAVE DANS LA MARGE 21 PLACE CHARLES DE GAULLE - ILOT 2 ZAC MERIGNAC 33700 MERIGNAC 21 PLACE CHARLES DE GAULLE	CENTRE	MAÎTRISE D'OUVRAGE JULIE SIGOUGNEAU 59 RUE PERINOT 33200 BORDEAUX T 06.00 00 00 00 M Julie Sigougneau	MAÎTRISE D'OEUVRE VINCENT GEOFFROY ARCHITECTURE 4 RUE NEUVE 33000 BORDEAUX FR T 05.56.23.83.52 M contact@vincentgeoffroy.com	CADASTRE - PLU GEOMETRE ZAC ILOT 2 MERIGNAC - CELLULES 5-6 —	BUREAU D'ETUDES BUREAU DE CONTROLE —	DATE INDICE DESSIN VERIF ECHELLE FORMAT	09.07.2020 A01 AM VG 1 : 100 A3	PHASE AT PAGE N° 4 PARAPHE MOA - MOE
PIECE AT N°4 - N°5- N°8 : PLAN INTERIEUR - FACADES				<small>(C256) Les plans architecte ne constituent pas des plans d'exécution mais des principes constructifs. Aucune cote ne doit être mesurée à l'échelle, l'entrepreneur est tenu de les vérifier avant la réalisation de ses propres plans d'exécution et de les soumettre à l'approbation de l'architecte.)</small>				