

- A** MOBILIER TYPE 4-6 NICHERS (6u)  
1400X700X900
- B** MOBILIER TYPE 1/2 BAC (2u)  
1400X700X900
- C** MOBILIER TYPE 1/4 BAC (1u)  
1400X700X900
- D** MOBILIER TYPE 4-4 NICHERS (1u)  
1400X700X900
- MOBILIER TYPE (4u)  
VITRINE 2100X600X900
- MOBILIER TYPE (2u)  
VITRINE 2100X350X900
- MOBILIER TYPE (14u)  
MEUBLE BAS 1400X500X900
- MOBILIER TYPE (26u)  
5 ETAGERES CP PIN 700X200X21  
SUR CREMAILLERES NOIR MAT
- MOBILIER TYPE (6u)  
9 ETAGERES CP PIN 700X200X21  
SUR CREMAILLERES NOIR MAT

- CAISSE ACCUEIL OUEST
- CAISSE ACCUEIL EST
- HABILLAGE COMPTEUR ELECTRIQUE
- VITRINE FERMEE "LA PLEIADE"
- CLOISON EN OSSATURE BOIS 145X45 MM  
HABILLAGE CP PIN THEBOPIN 12 MM  
ISOLANT TYPE LAINE DE ROCHE
- PORTE SUR MESURE OUVERTURE 1400X2350 MM  
PANNEAU CP PIN 36MM + SERRURE + POIGNEE NOIRE  
CHARNIERES INVISIBLES
- PORTE WC BOIS A PEINDRE  
POIGNEE noire
- 2 VITRAGES 560X1500 FEUILLETES CLAIR
- PLATELAGE OSSATURE 145X45 MM  
PANNEAU CP PIN 12 MM THEBOPIN EN SOUS-FACE PLAFOND  
OSB SUR PLATELAGE  
TRAPPE D'ACCES PLAFOND  
FINITION BRUTE



**Attention : Matériau :**  
CP PIN Thébopin 21 mm  
Finition vernis mat 3 couches  
Métal : noir mat

**Attention : Ouvrage :**  
Fourniture et pose  
Tous percements réseaux compris  
Tous accessoires

**Attention : Finitions:**  
Compris plinthes h 155 (compris joint creux au sol)  
Compris roues h 155 (avec platine et blocage)  
Les pas de percements des étagères des meubles ilots devront être centrés pour positionner une étagère parfaitement au centre.  
L'entreprise veillera à l'alignement entre l'étagère centrale des meubles bas avec portes et l'étagère centrale des meubles ilots face 4 niches)

Les mètres sont à titre indicatif et non margés,  
l'entrepreneur a à sa charge tous les mètres, marges et découpes nécessaires à la réalisation de ses ouvrages.

Les produits devront être adaptés selon normes et réglementations applicables.

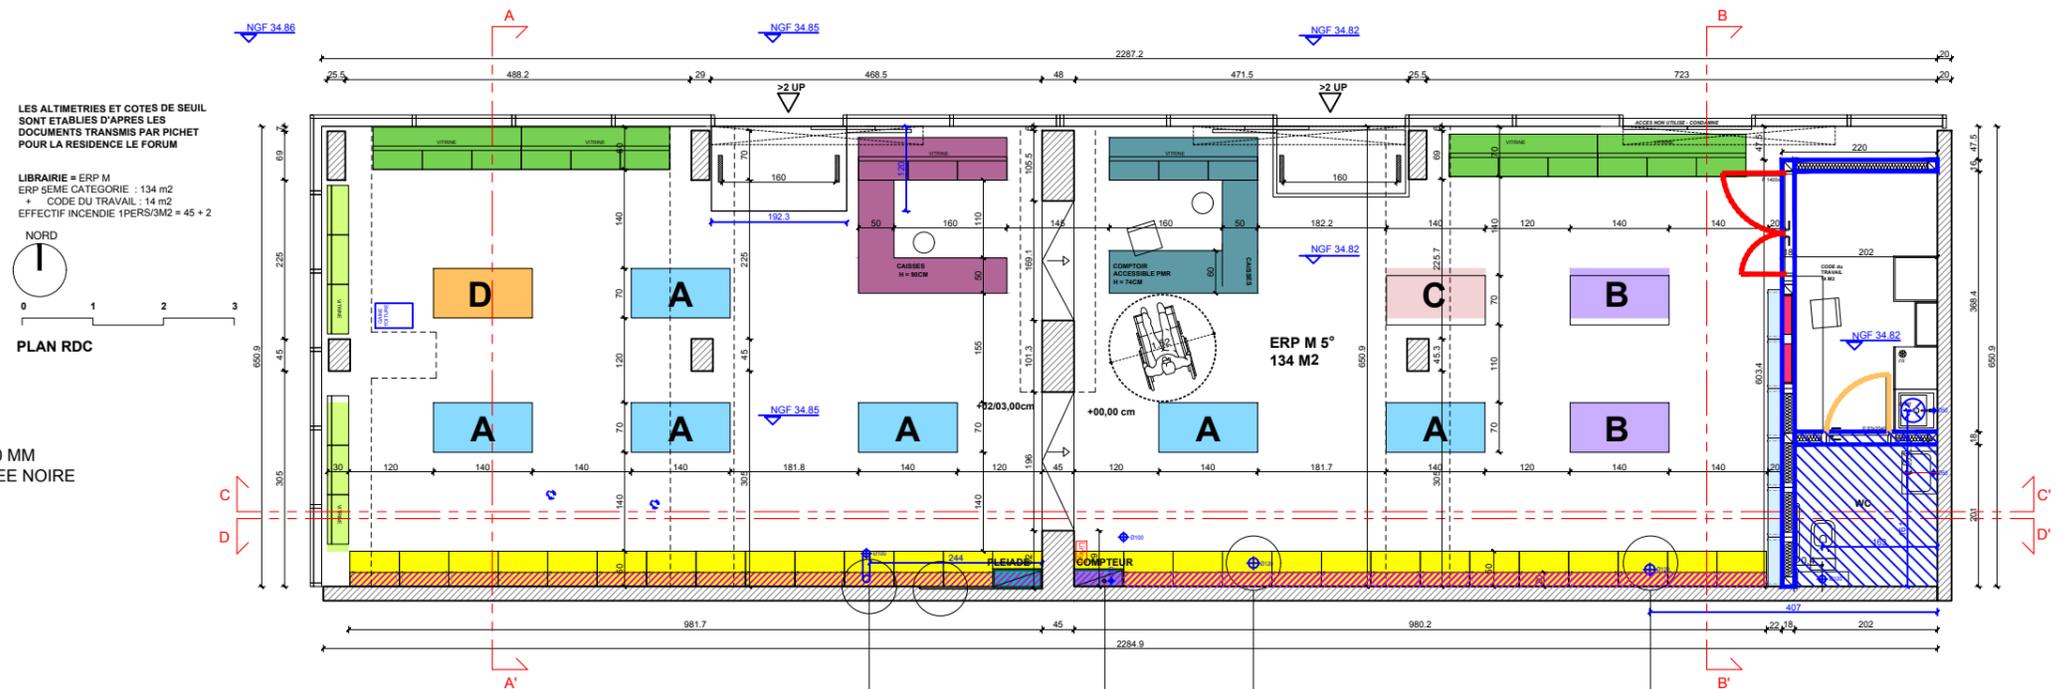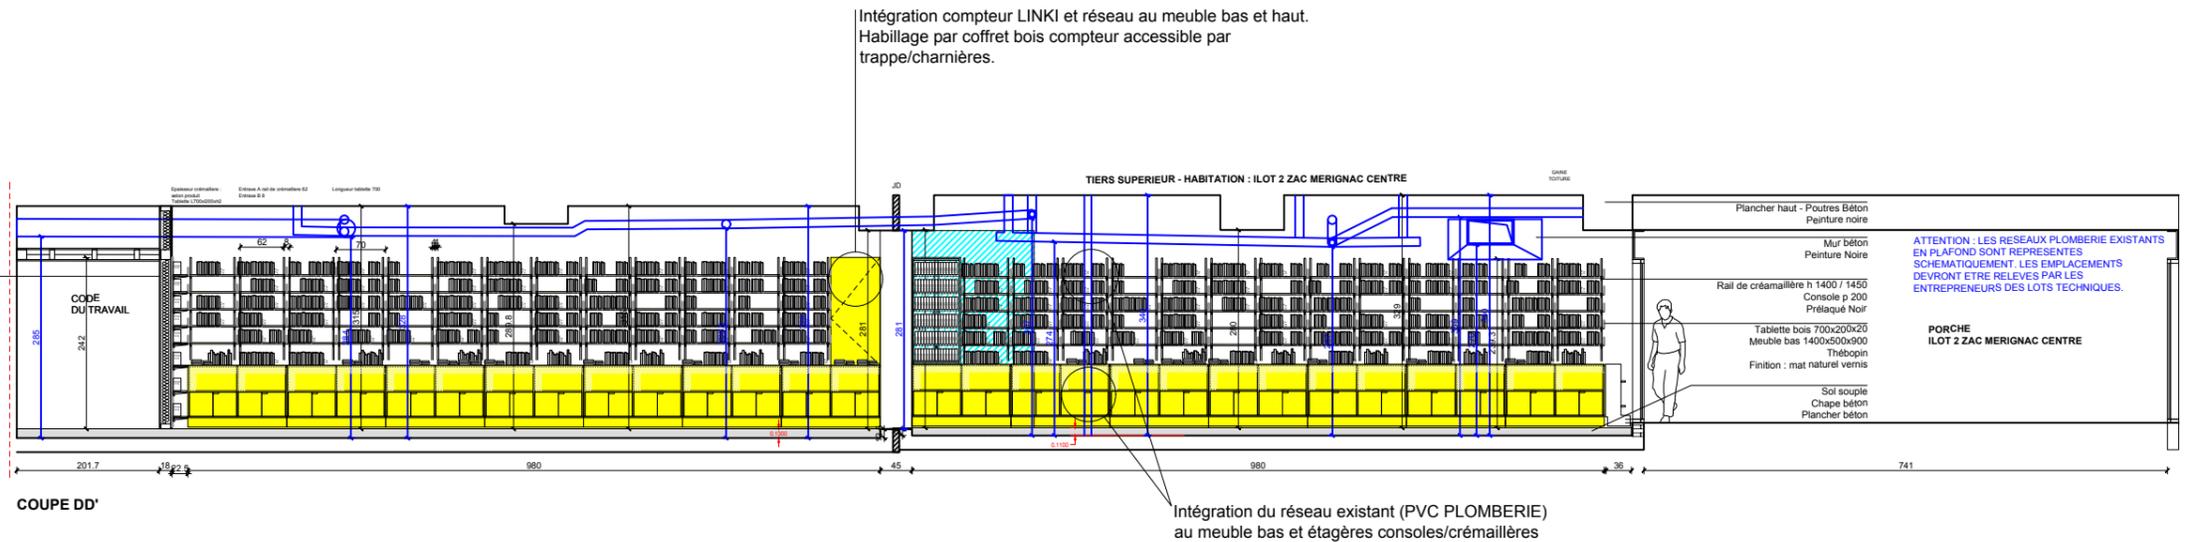

LES ALTIMETRIES ET COTES DE SEUIL SONT ETABLIES D'APRES LES DOCUMENTS TRANSMIS PAR PICHET POUR LA RESIDENCE LE FORUM

LIBRAIRIE = ERP M  
ERP 5EME CATEGORIE : 134 m2  
+ CODE DU TRAVAIL : 14 m2  
EFFECTIF INCENDIE 1PERS/3M2 = 45 + 2

NORD

0 1 2 3

PLAN RDC

Intégration du réseau existant (PVC PLOMBERIE) au meuble bas et étagères consoles/crémaillères

Intégration compteur LINKI et réseau au meuble bas et haut. Habillage par coffret bois compteur accessible par trappe/charnières.

Intégration du réseau existant (PVC PLOMBERIE) au meuble bas

LIBRAIRIE - LE PAVE DANS LA MARGE 21 PLACE CHARLES DE GAULLE - ILOT 2 ZAC MERIGNAC CENTRE 33700 MERIGNAC 21 PLACE CHARLES DE GAULLE	MAÎTRISE D'OUVRAGE JULIE SIGOUGNEAU 59 RUE PERINOT 33200 BORDEAUX T 06.00 00 00 00 M Julie Sigouneau	MAÎTRISE D'OEUVRE VINCENT GEOFFROY ARCHITECTURE 4 RUE NEUVE 33000 BORDEAUX FR T 05.56.23.83.52 M contact@vincentgeoffroy.com	CADASTRE - PLU GEOMETRE ZAC ILOT 2 MERIGNAC - CELLULES 5-6 BUREAU D'ETUDES BUREAU DE CONTROLE	DATE INDICE DESSIN VERIF ECHELLE FORMAT	04.01.2021 A01 AM VG 1 / 100 A3	PHASE DOE PAGE N° PARAPHE MOA - MOE	16 PARAPHE MOA - MOE
--	---	---	---	--	--	--	-------------------------

(C256) Les plans architecte ne constituent pas des plans d'exécution mais des principes constructifs. Aucune cote ne doit être mesurée à l'échelle, l'entrepreneur est tenu de les vérifier avant la réalisation de ses propres plans d'exécution et de les soumettre à l'approbation de l'architecte.)