
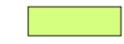
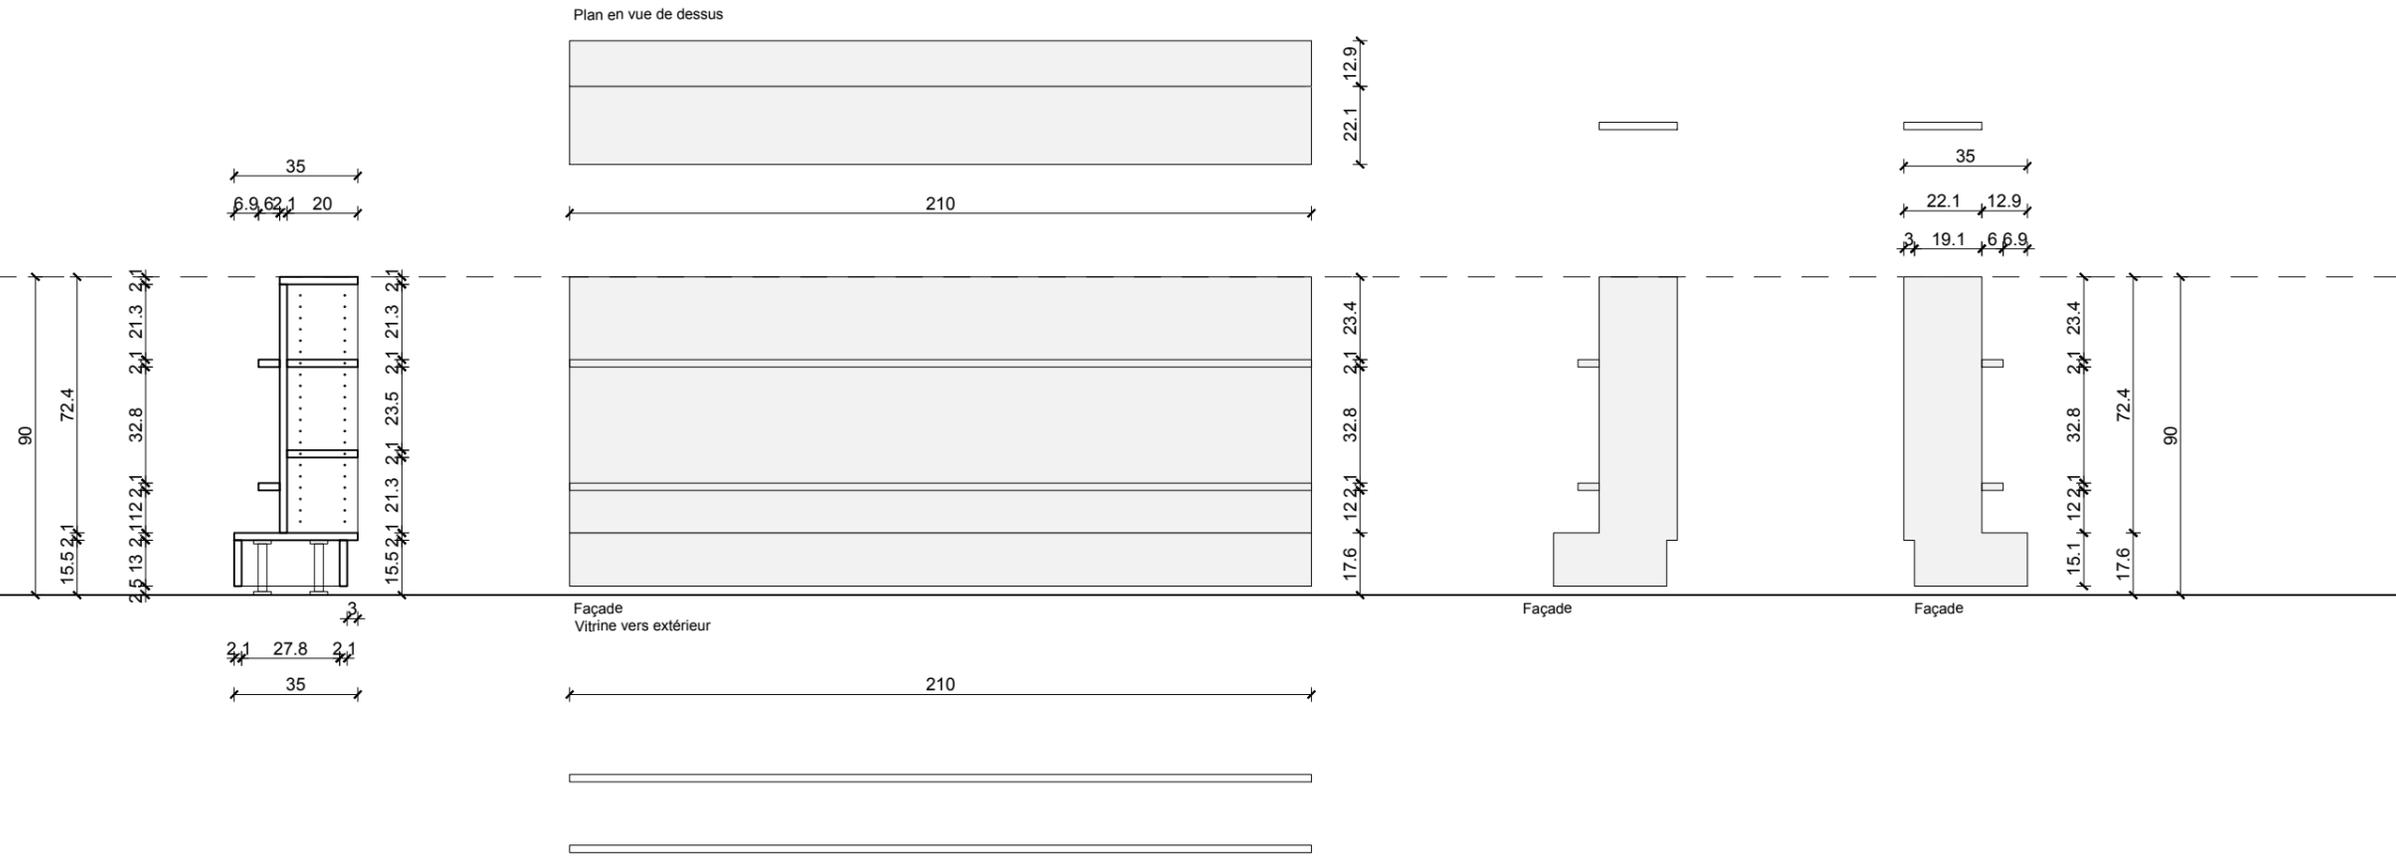


TYPE VITRINE O 350X2100
MEUBLE VITRINE COURTE OUEST (SOUS PORCHE)
6 NICHES
1 SOCLE
2 ETAGERES FIXES D'EXPOSITION

LOT 08 MENUISERIE BOIS - EBENISTERIE

 **MOBILIER TYPE (2u)**
 VITRINE 2100X350X900

2 UNITES

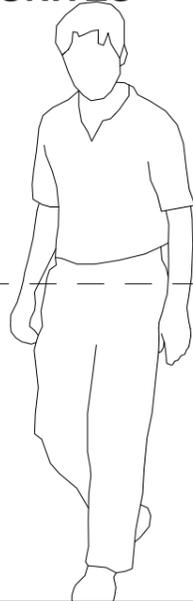

Traitement du Risque de basculement

Thébopin - 21 mm finition vernis mat
 VERSION ROUE H155 (ref foussier 250935 FIXE) 8u = 800kg
 VARIANTE PIEDS POUR STABILITE = OK
 2 UNITES MEUBLE VITRINE 35X210CM
 (pas de perçage 32mm centré)
 TRAPPES

Les plans sont des plans de principes phase DCE, l'entrepreneur a à sa charge tous les métrés, marges et plans nécessaires à la réalisation de ses ouvrages. LA PRISE DE COTE SUR SITE EST A LA CHARGE DE L'ENTREPRISE AVANT TOUTE FABRICATION. Les produits devront être adaptés selon normes et réglementations applicables.
 PMR + INCENDIE - ERP DE TYPE M - 5EME CATEGORIE

LIBRAIRIE - LE PAVE DANS LA MARGE 21 PLACE CHARLES DE GAULLE - ILOT 2 ZAC MERIGNAC CENTRE 33700 MERIGNAC 21 PLACE CHARLES DE GAULLE	MAÎTRISE D'OUVRAGE JULIE SIGOUGNEAU 59 RUE PERINOT 33200 BORDEAUX T 06.00 00 00 00 M Julie Sigouneau	MAÎTRISE D'OEUVRE VINCENT GEOFFROY ARCHITECTURE 4 RUE NEUVE 33000 BORDEAUX FR T 05.56.23.83.52 M contact@vincentgeoffroy.com	CADASTRE - PLU ZAC ILOT 2 MERIGNAC - CELLULES 5-6 GEOMETRE - BUREAU D'ETUDES - BUREAU DE CONTROLE -	DATE 04.01.2021 INDICE A01 DESSIN AM VERIF VG ECHELLE 1 / 20 FORMAT A3	PHASE DOE PAGE N° 23 PARAPHE MOA - MOE
LOT 08 - MENUISERIE BOIS 8			<small>(C256) Les plans architecte ne constituent pas des plans d'exécution mais des principes constructifs. Aucune cote ne doit être mesurée à l'échelle, l'entrepreneur est tenu de les vérifier avant la réalisation de ses propres plans d'exécution et de les soumettre à l'approbation de l'architecte.)</small>		