

TYPE "5 ETAGERES" CREMAILLERE (MUR BETON SUD)

5 ETAGERES EN PIN SUR CREMAILLERE ET CONSOLES NOIRES MAT
FIXATION SUR MUR BETON
26 UNITES


TYPE "9 ETAGERES" CREMAILLERE (CLOISON BOIS)

9 ETAGERES EN PIN SUR CREMAILLERE ET CONSOLES NOIRES MAT
FIXATION SUR CLOISON BOIS
6 UNITES

LOT 08 MENUISERIE BOIS - EBENISTERIE

 **MOBILIER TYPE (26u)**
5 ETAGERES CP PIN 700X200X21
SUR CREMAILLERES NOIR MAT

 **MOBILIER TYPE (6u)**
9 ETAGERES CP PIN 700X200X21
SUR CREMAILLERES NOIR MAT

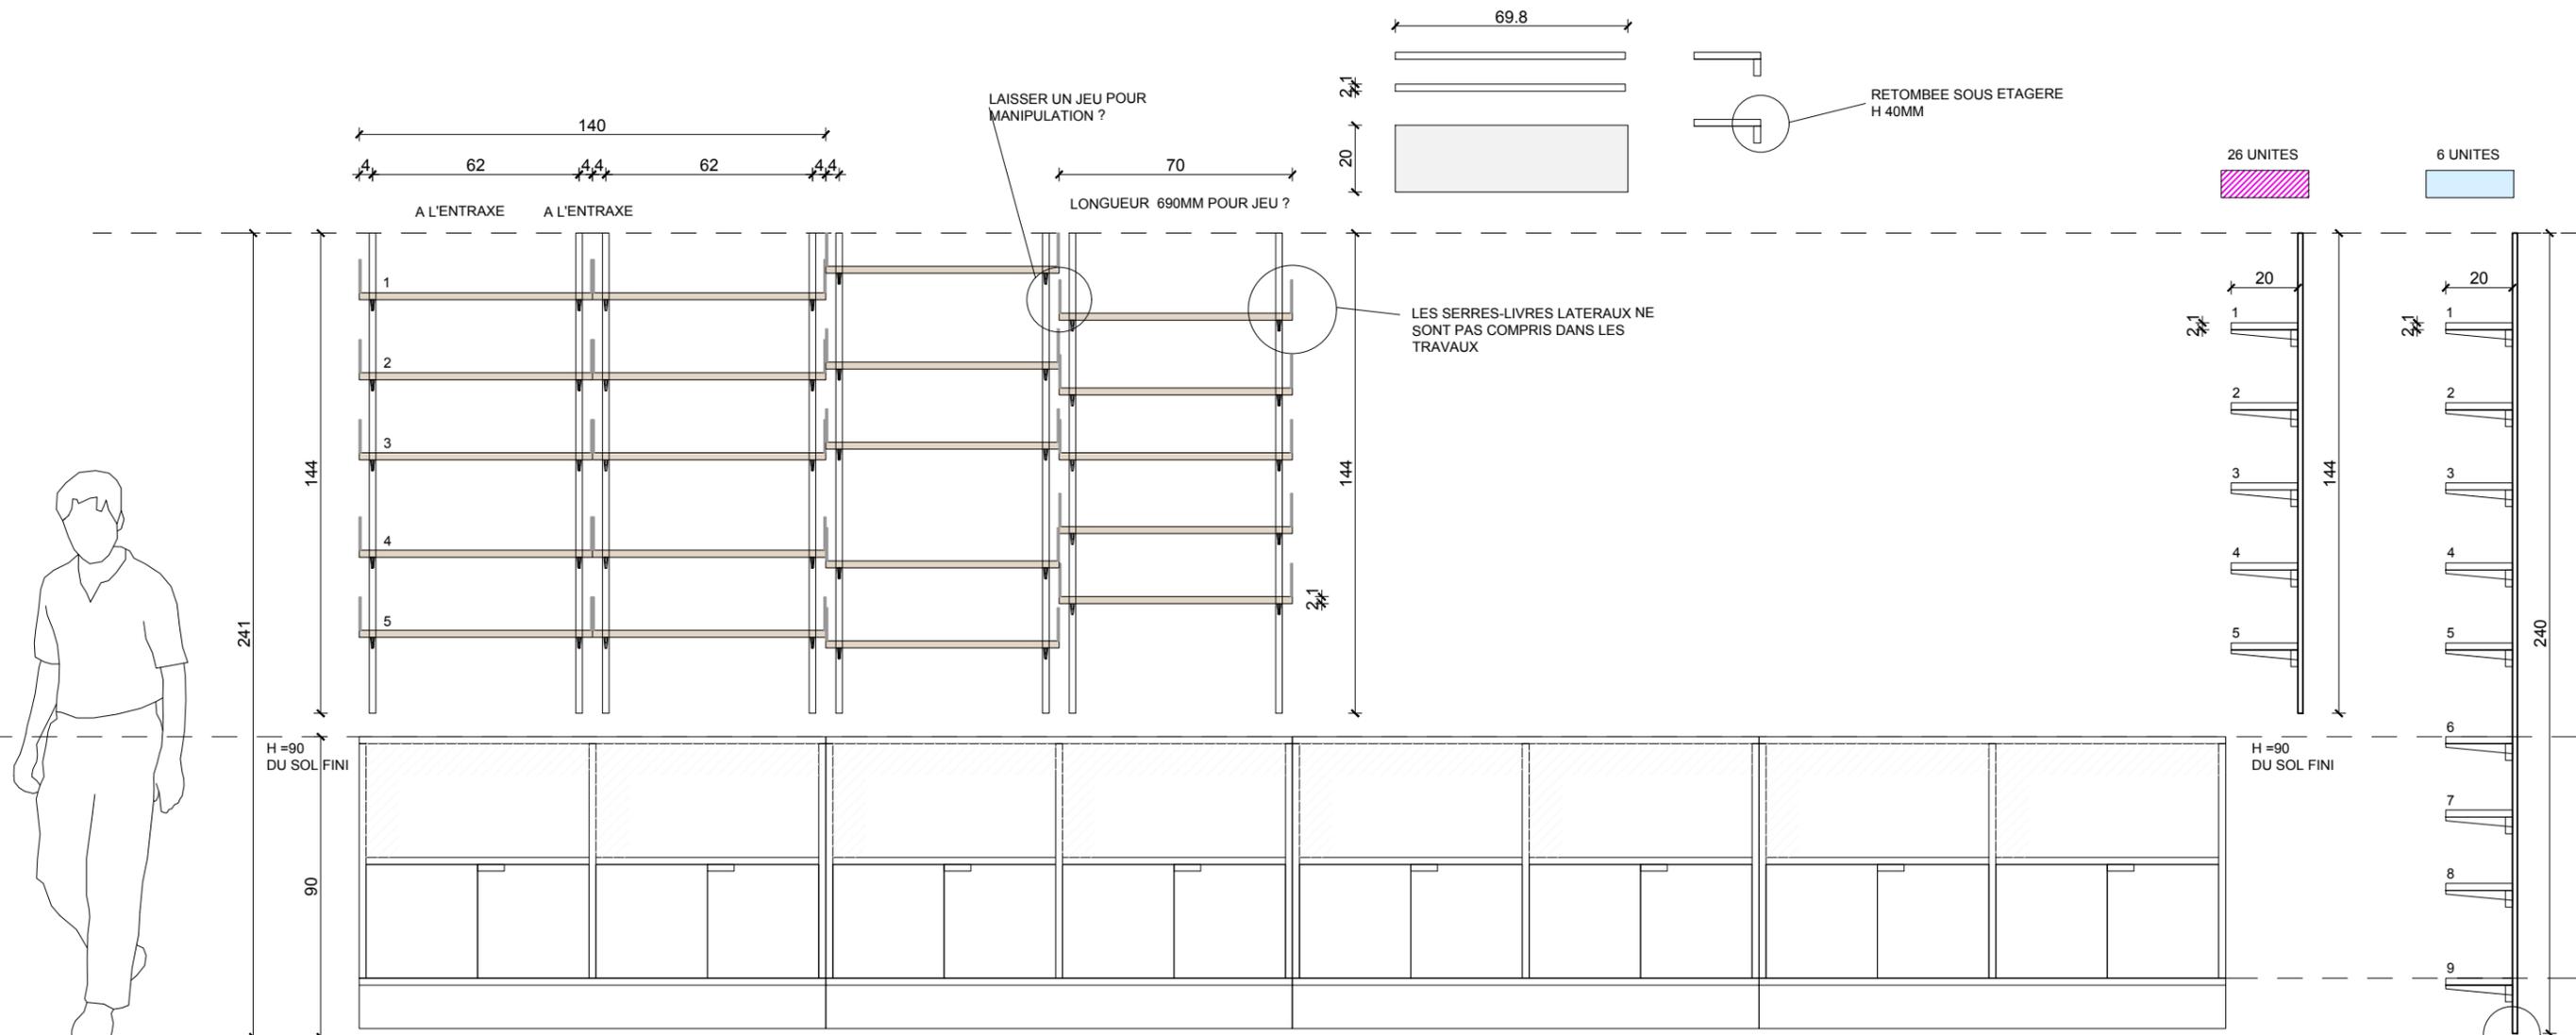

Façade

HAUTEUR PRODUIT FOUSSIER
- 1440mm OK
POUR 5 ETAGERES

- 2400mm
POUR 9 ETAGERES
(224 TROP COURT POUR ALIGNER
ETAGERE BASSE)

ETAGERES Thébopin - 21 mm finition vernis mat
CONSOLES ET CREMAILLERE METAL NOIR MAT

Les plans sont des plans de principes phase DCE, l'entrepreneur a à sa charge tous les métrés, marges et plans nécessaires à la réalisation de ses ouvrages. LA PRISE DE COTE SUR SITE EST A LA CHARGE DE L'ENTREPRISE AVANT TOUTE FABRICATION. Les produits devront être adaptés selon normes et réglementations applicables.
PMR + INCENDIE - ERP DE TYPE M - 5EME CATEGORIE

| | | | | | |
|--|---|---|---|-------------------------------------|-------------------------------|
| LIBRAIRIE - LE PAVE DANS LA MARGE 21 PLACE CHARLES DE GAULLE - ILOT 2 ZAC MERIGNAC CENTRE 33700 MERIGNAC 21 PLACE CHARLES DE GAULLE | MAÎTRISE D'OUVRAGE JULIE SIGOUGNEAU 59 RUE PERINOT 33200 BORDEAUX T 06.00 00 00 00 M Julie Sigouneau | MAÎTRISE D'OEUVRE VINCENT GEOFFROY ARCHITECTURE 4 RUE NEUVE 33000 BORDEAUX FR T 05.56.23.83.52 M contact@vincentgeoffroy.com | CADASTRE - PLU GÉOMETRE ZAC ILOT 2 MERIGNAC - CELLULES 5-6 - | DATE INDICE 04.01.2021 A01 | PHASE DOE PAGE N° 24 |
| LOT 08 - MENUISERIE BOIS 9 | | | BUREAU D'ETUDES BUREAU DE CONTROLE - | DESSIN VERIF AM VG | PARAPHE MOA - MOE |
| | | | ECHELLE FORMAT 1 / 20 A3 | | |