

TYPE "5 ETAGERES" CREMAILLERE (MUR BETON SUD)
5 ETAGERES EN PIN SUR CREMAILLERE ET CONSOLES NOIRES MAT
FIXATION SUR MUR BETON
26 UNITES

TYPE "9 ETAGERES" CREMAILLERE (CLOISON BOIS)
9 ETAGERES EN PIN SUR CREMAILLERE ET CONSOLES NOIRES MAT
FIXATION SUR CLOISON BOIS
6 UNITES

LOT 08 MENUISERIE BOIS - EBENISTERIE

PORTE SUR MESURE OUVERTURE 1400X2350 MM
 PANNEAU CP PIN 36MM
 CHARNIERES INVISIBLES
 POIGNEE DISCRETE NOIRE MATE + SERRURE (+3CLEES)

VITRAGE FEUILLETE CLAIR
 560X1500


CLOISON EN OSSATURE BOIS 145X45 MM
 HABILLAGE CP PIN THEBOPIN 12 MM
 ISOLANT TYPE LAINE DE ROCHE
 PEINTURE AU LOT PEINTURE



MOBILIER TYPE (28u)
 5 ETAGERES CP PIN 700X200X21
 SUR CREMAILLERES NOIR MAT



MOBILIER TYPE (6u)
 9 ETAGERES CP PIN 700X200X21
 SUR CREMAILLERES NOIR MAT

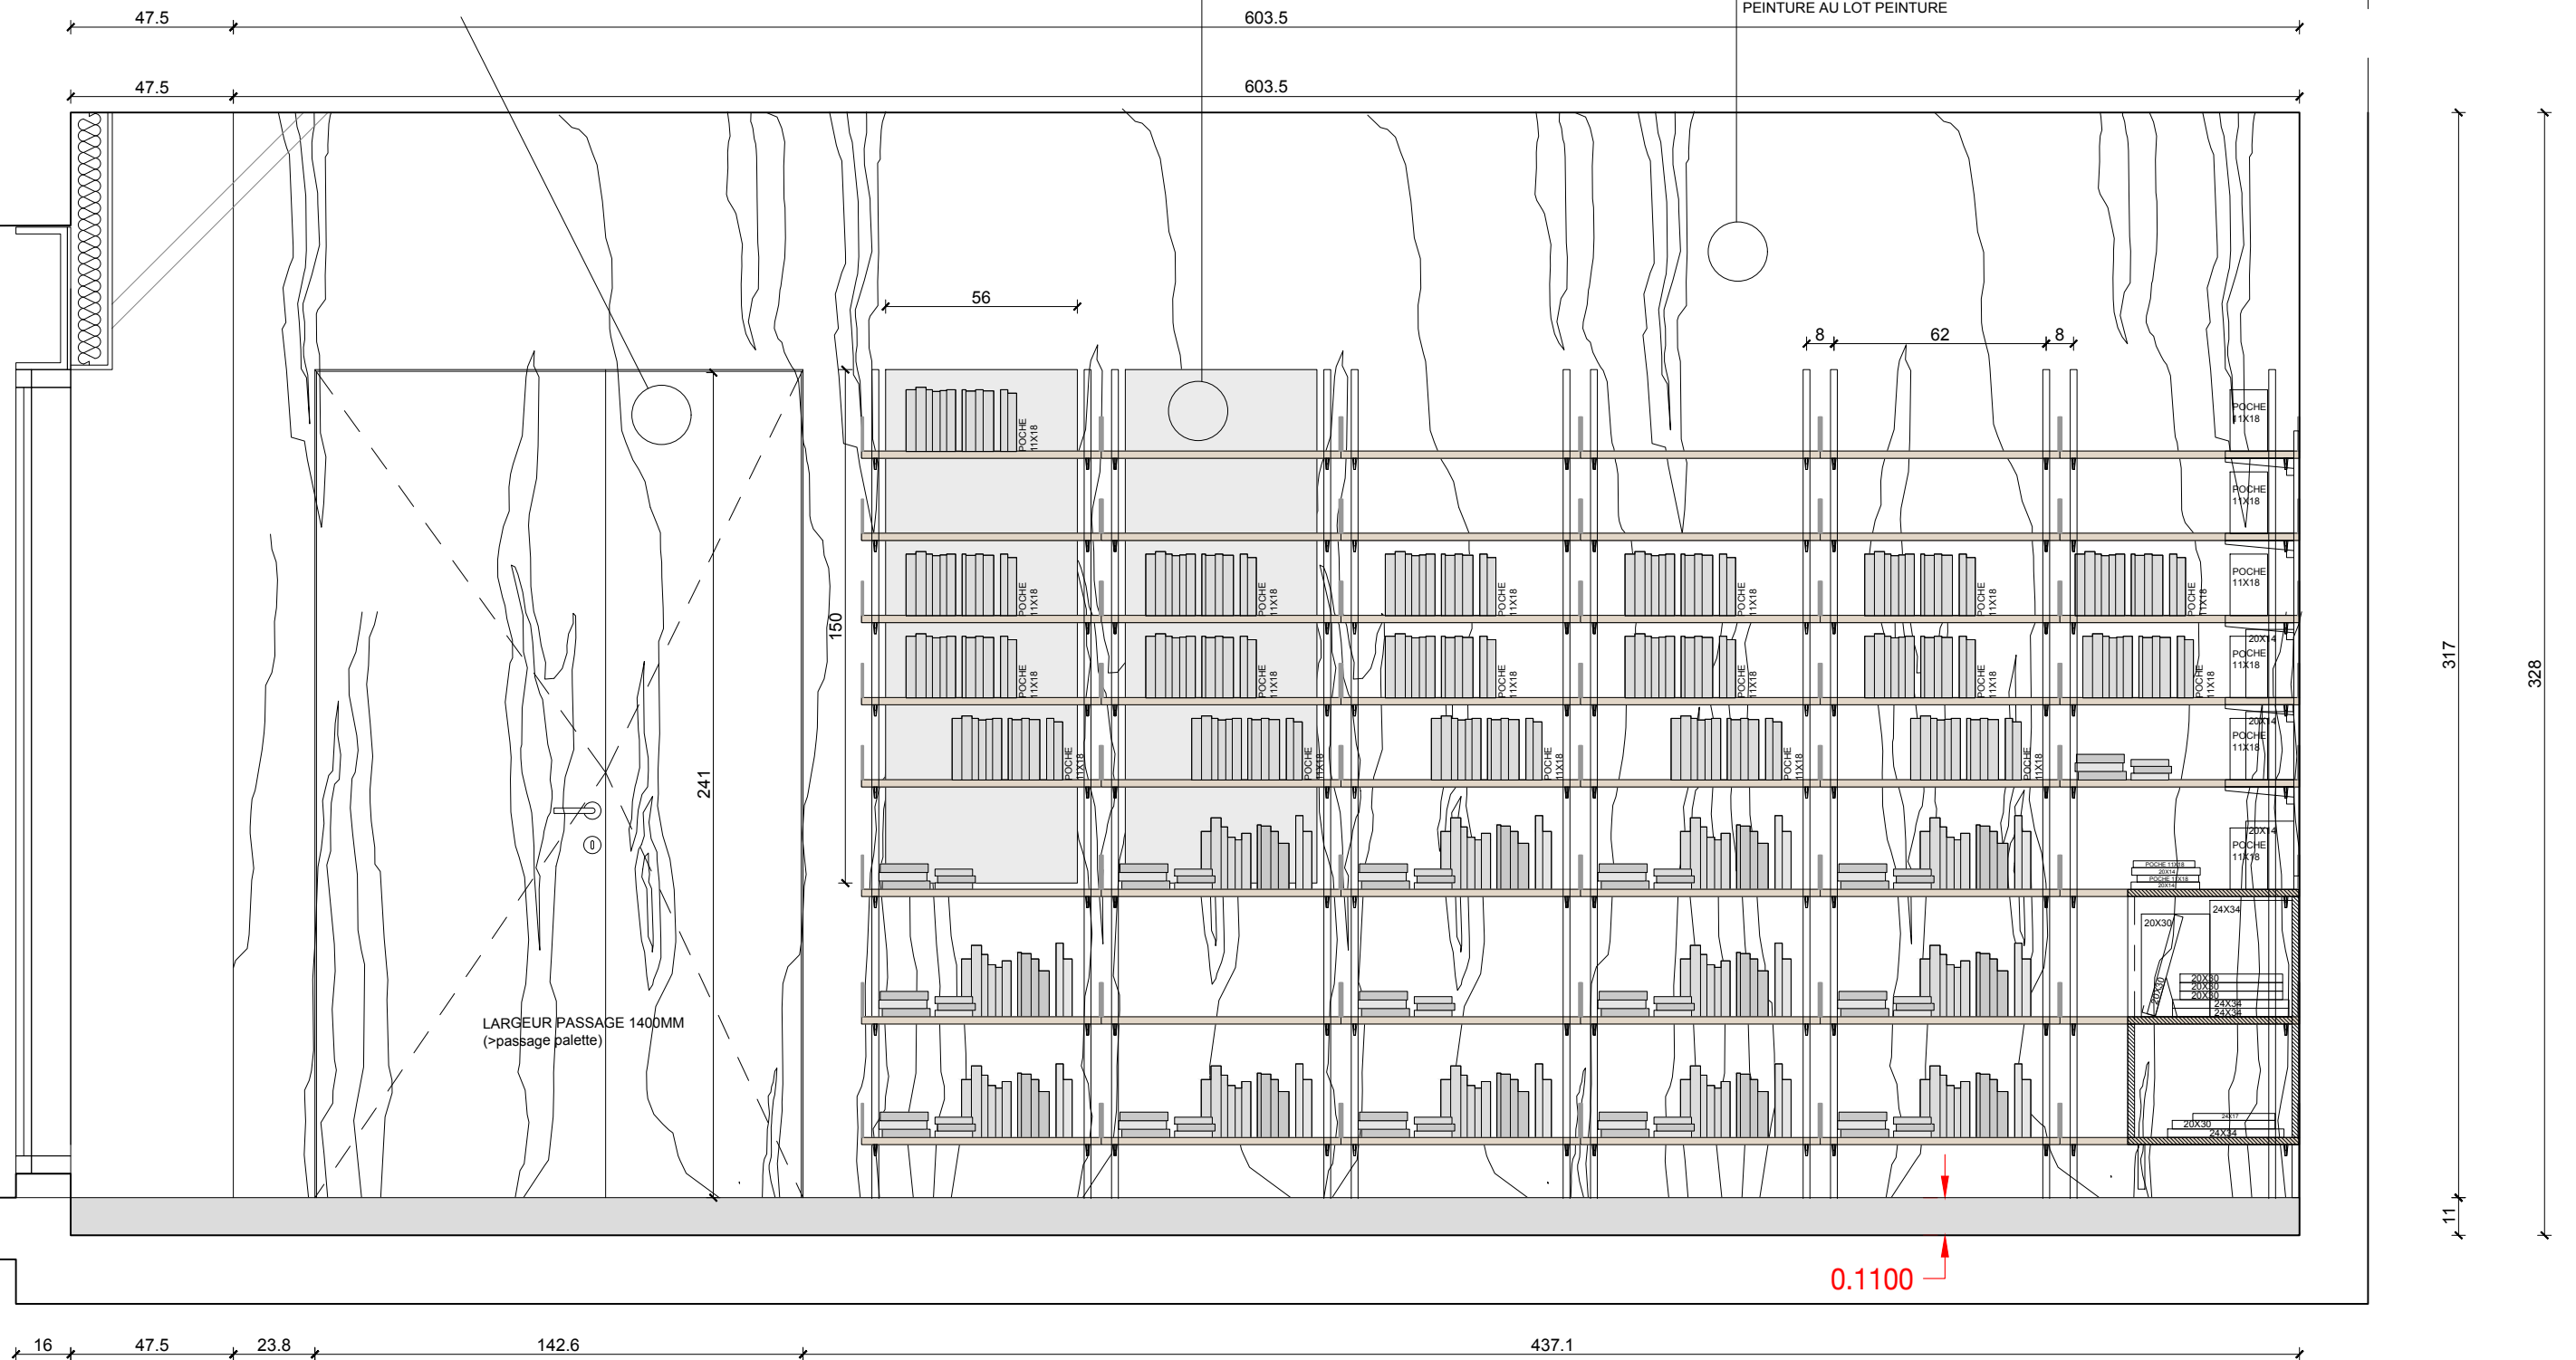

LIBRAIRIE - LE PAVE DANS LA MARGE 21 PLACE CHARLES DE GAULLE - ILOT 2 ZAC MERIGNAC CENTRE 33700 MERIGNAC 21 PLACE CHARLES DE GAULLE	MAÎTRISE D'OUVRAGE JULIE SIGOUGNEAU 59 RUE PERINOT 33200 BORDEAUX T 06.00 00 00 00 M Julie Sigougneau	MAÎTRISE D'OEUVRE VINCENT GEOFFROY ARCHITECTURE 4 RUE NEUVE 33000 BORDEAUX FR T 05.56.23.83.52 M contact@vincentgeoffroy.com	CADASTRE - PLU GÉOMETRE ZAC ILOT 2 MERIGNAC - CELLULES 5-6 BUREAU D'ETUDES BUREAU DE CONTROLE	DATE INDICE DESSIN VERIF ECHELLE FORMAT	04.01.2021 A01 AM VG 1 / 20 A3	PHASE PAGE N° PARAPHE MOA - MOE	DOE 25 PARAPHE MOA - MOE
LOT 08 - MENUISERIE BOIS 10		<small>(C256) Les plans architecte ne constituent pas des plans d'exécution mais des principes constructifs. Aucune cote ne doit être mesurée à l'échelle, l'entrepreneur est tenu de les vérifier avant la réalisation de ses propres plans d'exécution et de les soumettre à l'approbation de l'architecte.)</small>					