TYPE COMPTOIR ACCUEIL

CAISSE OUEST

LOT 08 MENUISERIE BOIS - EBENISTERIE

CAISSE OUEST 2200 X 2100 X 900

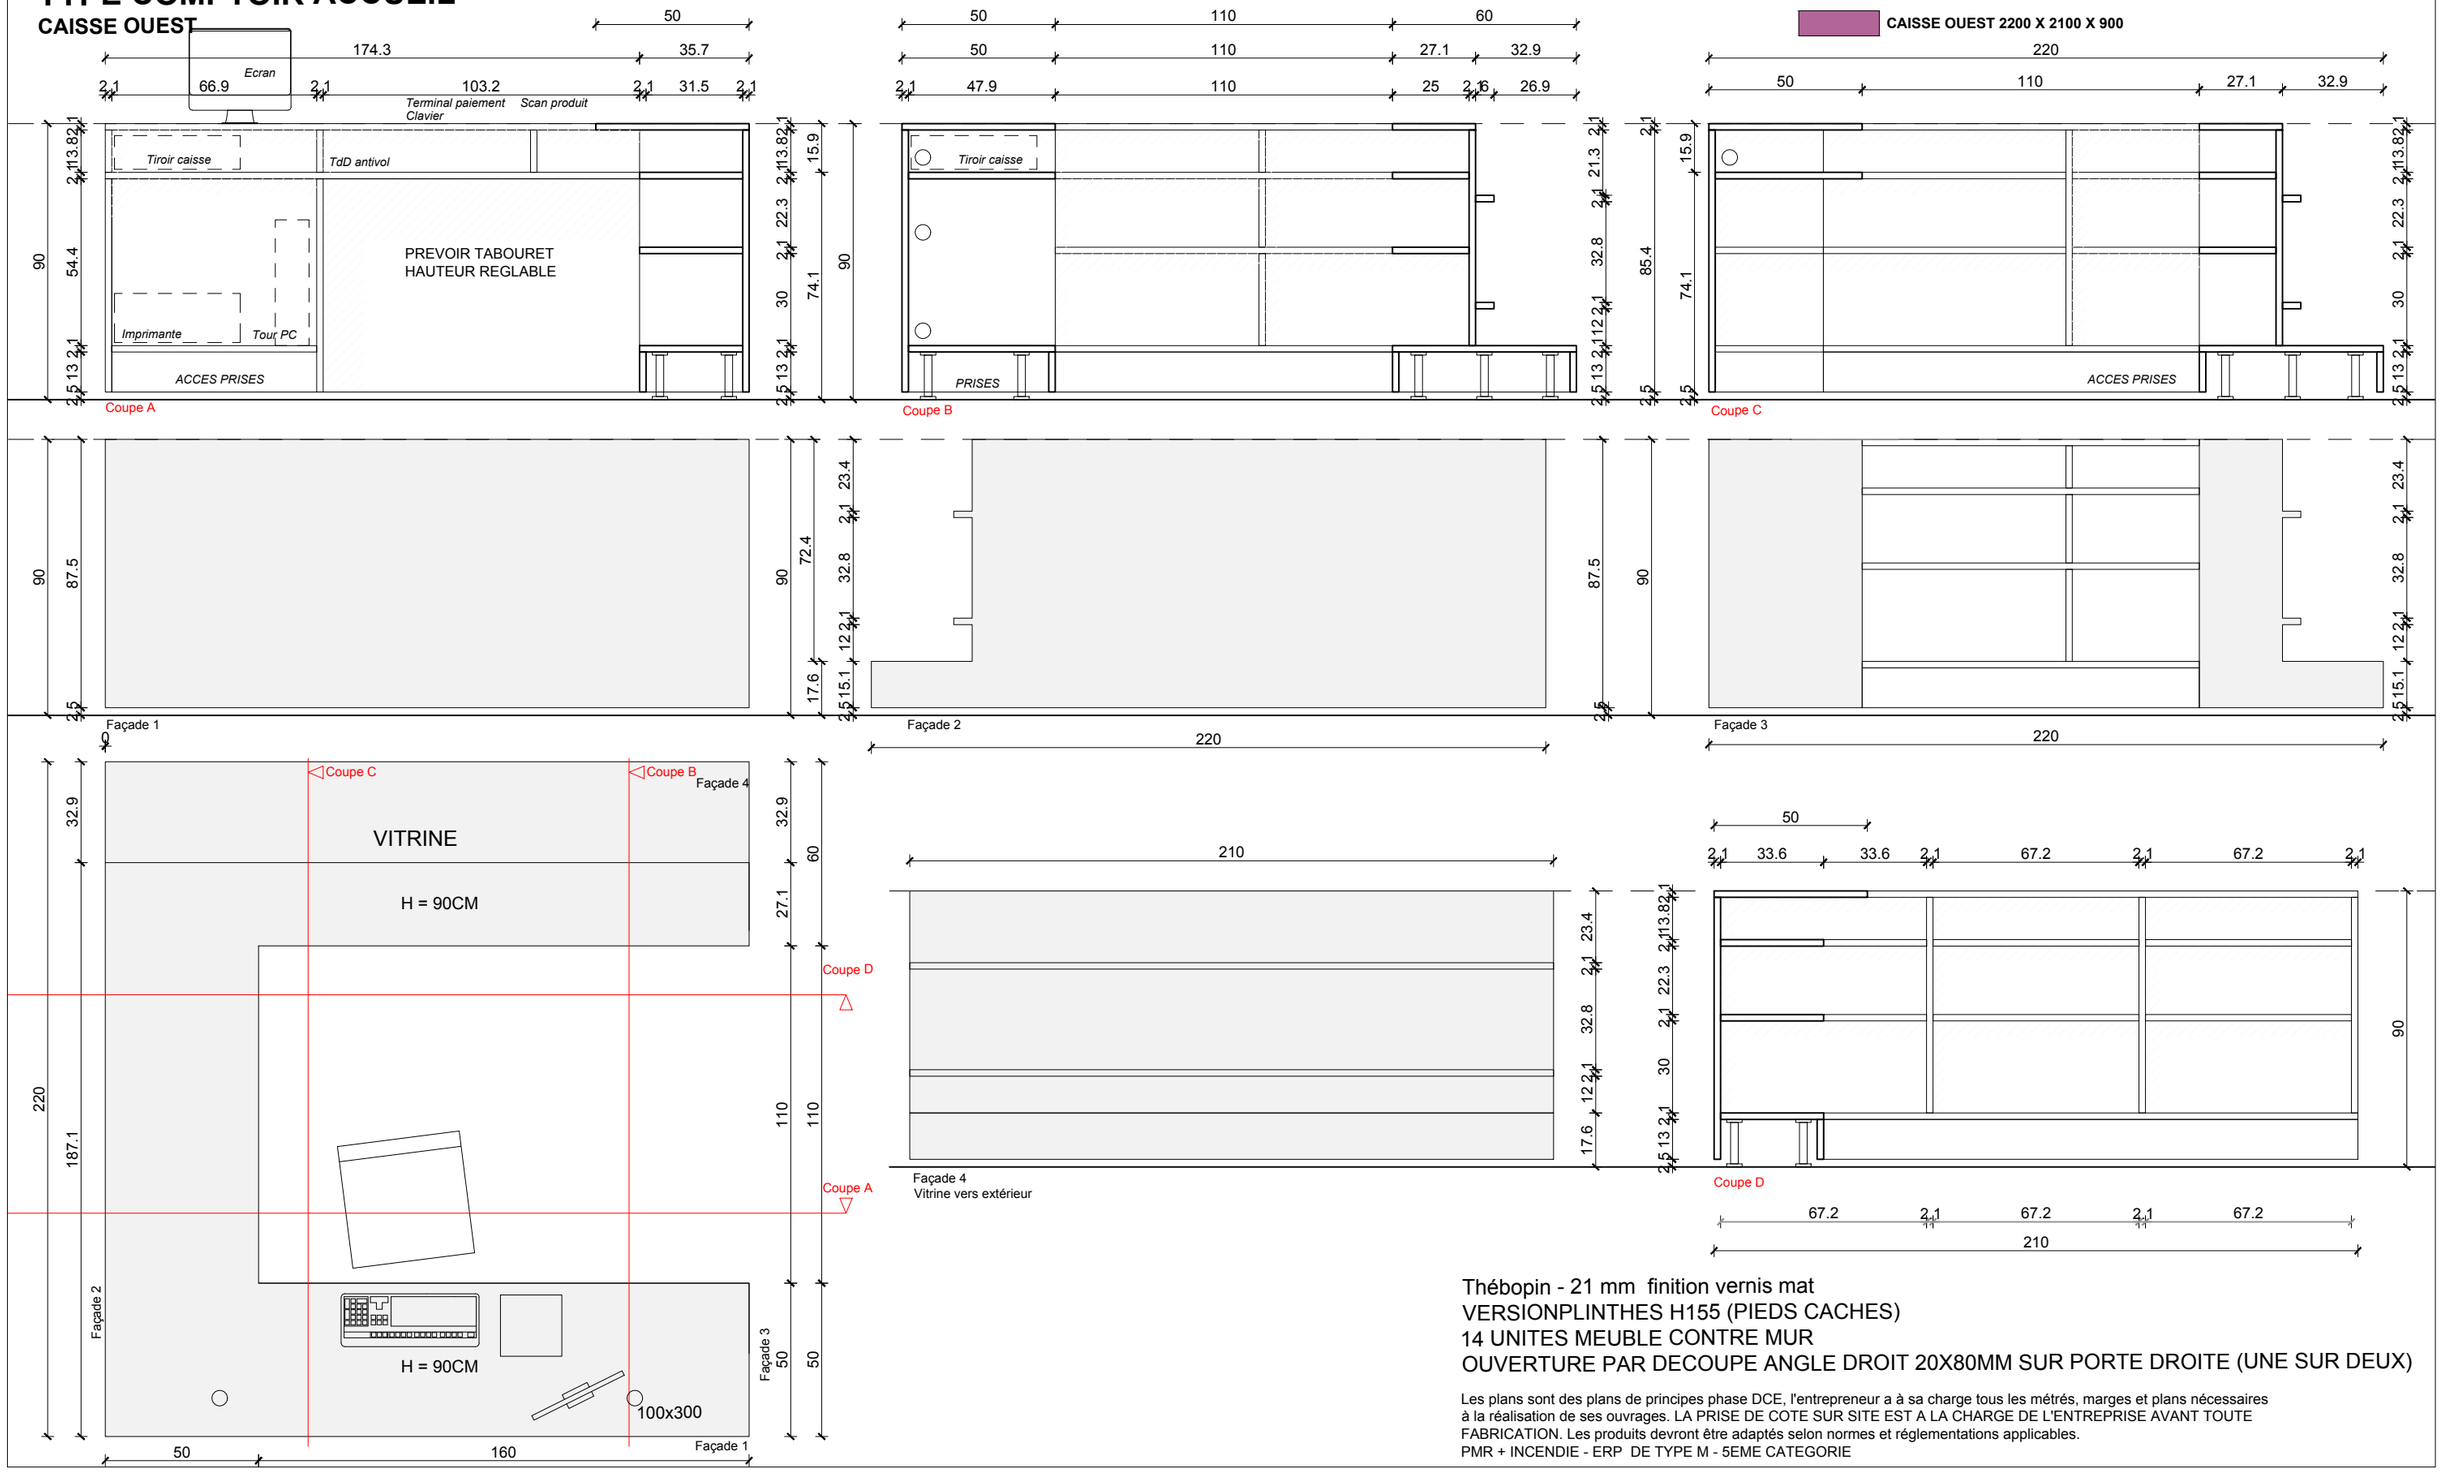

Thébopin - 21 mm finition vernis mat
VERSIONPLINTHES H155 (PIEDS CACHES)
14 UNITES MEUBLE CONTRE MUR
OUVERTURE PAR DECOUPE ANGLE DROIT 20X80MM SUR PORTE DROITE (UNE SUR DEUX)

Les plans sont des plans de principes phase DCE, l'entrepreneur a à sa charge tous les métrés, marges et plans nécessaires à la réalisation de ses ouvrages. LA PRISE DE COTE SUR SITE EST A LA CHARGE DE L'ENTREPRISE AVANT TOUTE FABRICATION. Les produits devront être adaptés selon normes et réglementations applicables.
PMR + INCENDIE - ERP DE TYPE M - 5EME CATEGORIE

LIBRAIRIE - LE PAVE DANS LA MARGE 21 PLACE CHARLES DE GAULLE - ILOT 2 ZAC MERIGNAC CENTRE 33700 MERIGNAC 21 PLACE CHARLES DE GAULLE	MAÎTRISE D'OUVRAGE JULIE SIGOUGNEAU 59 RUE PERINOT 33200 BORDEAUX T 06.00 00 00 00 M Julie Sigougneau	MAÎTRISE D'OEUVRE VINCENT GEOFFROY ARCHITECTURE 4 RUE NEUVE 33000 BORDEAUX FR T 05.56.23.83.52 M contact@vincentgeoffroy.com	CADASTRE - PLU GEOMETRE	ZAC ILOT 2 MERIGNAC - CELLULES 5-6 _	DATE 04.01.2021 INDICE A01	PHASE DOE PAGE N° 26
LOT 08 - MENUISERIE BOIS 11			BUREAU D'ETUDES BUREAU DE CONTROLE	_ _	DESSIN AM VERIF VG	PARAPHE MOA - MOE
			{\C256;Les plans architecte ne constituent pas des plans d'exécution mais des principes constructifs. Aucune cote ne doit être mesurée à l'échelle, l'entrepreneur est tenu de les vérifier avant la réalisation de ses propres plans d'exécution et de les soumettre à l'approbation de l'architecte.}		ECHELLE 1 / 20 FORMAT A3	