


TYPE SURMEUBLE HABILLAGE COMPTEUR


ARMOIRE COMPTEUR ELECTRIQUE
SERRURE CLE TRIANGLE
1 UNITE

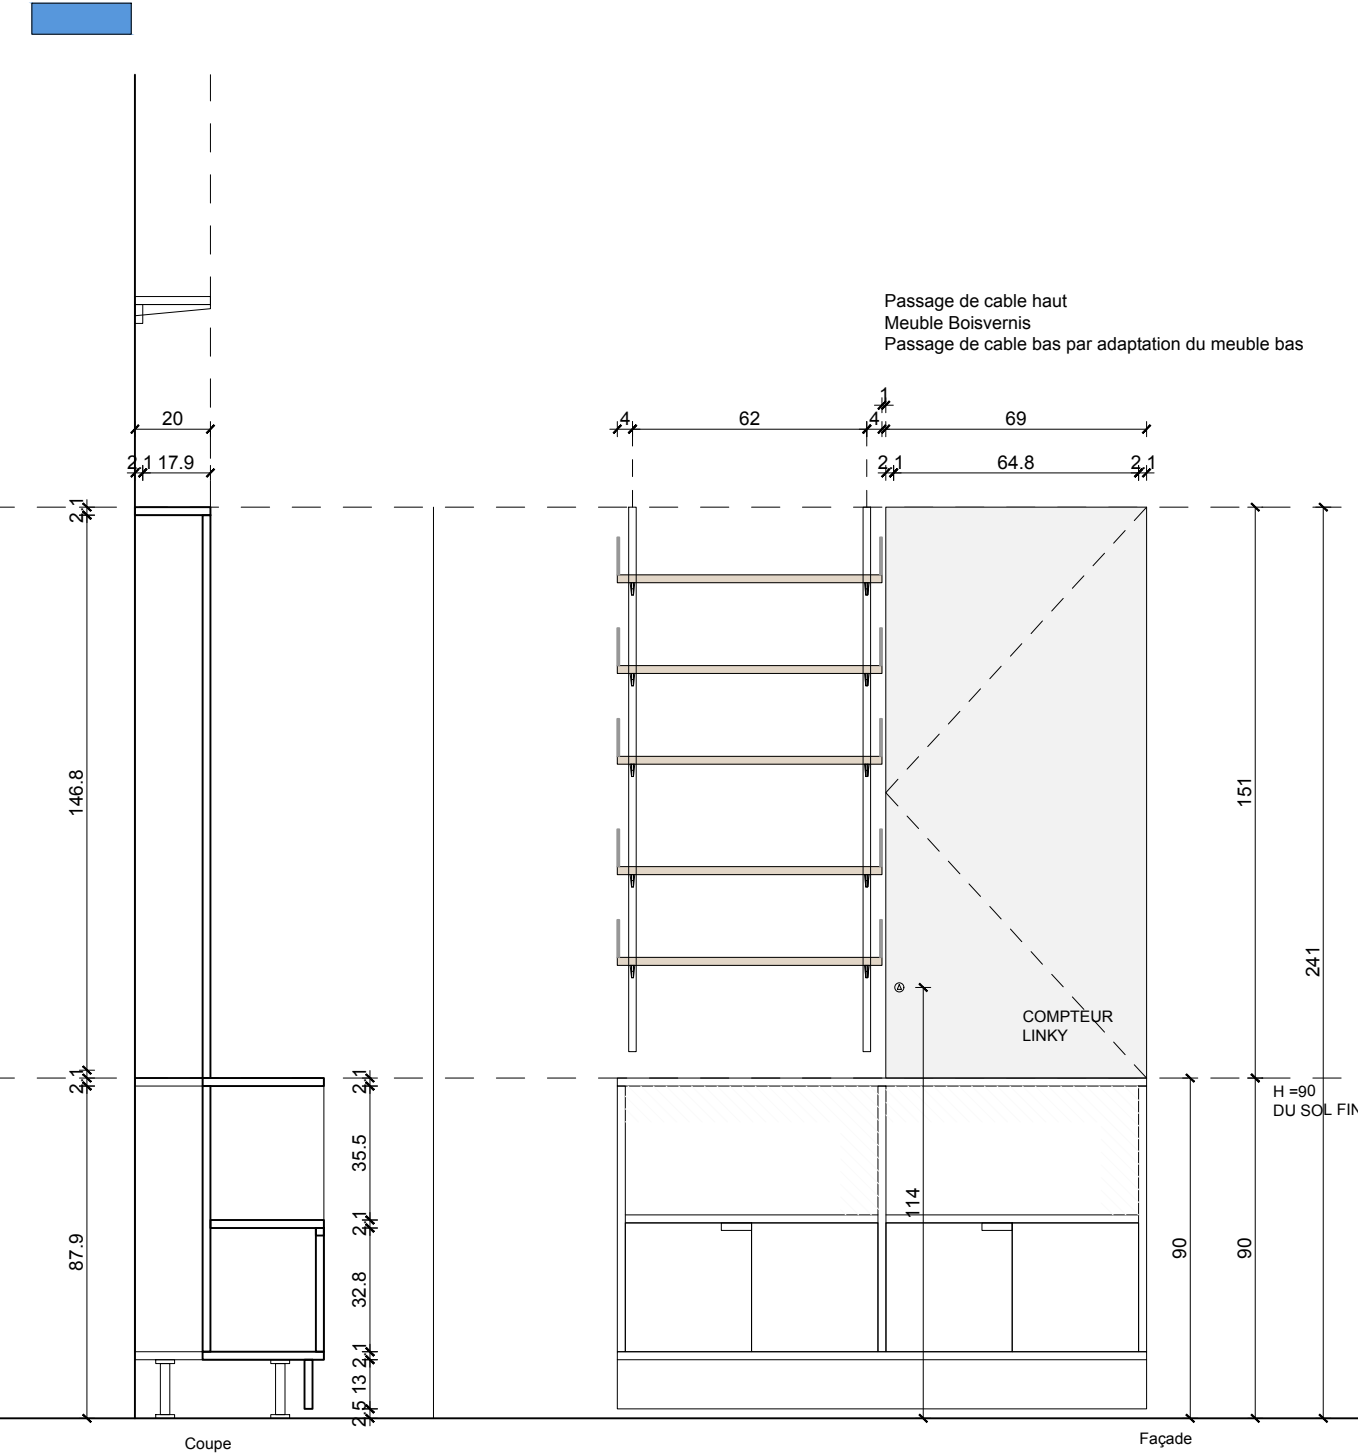

LOT 08 MENUISERIE BOIS - EBENISTERIE

TYPE VITRINE SERRURE -PLEIADES- SUR MEUBLE

MEUBLE VITRINE VITREE 2 COULISSANTS VERRE
SERRURE (3CLES) SANS PARECLOSE
1 UNITE

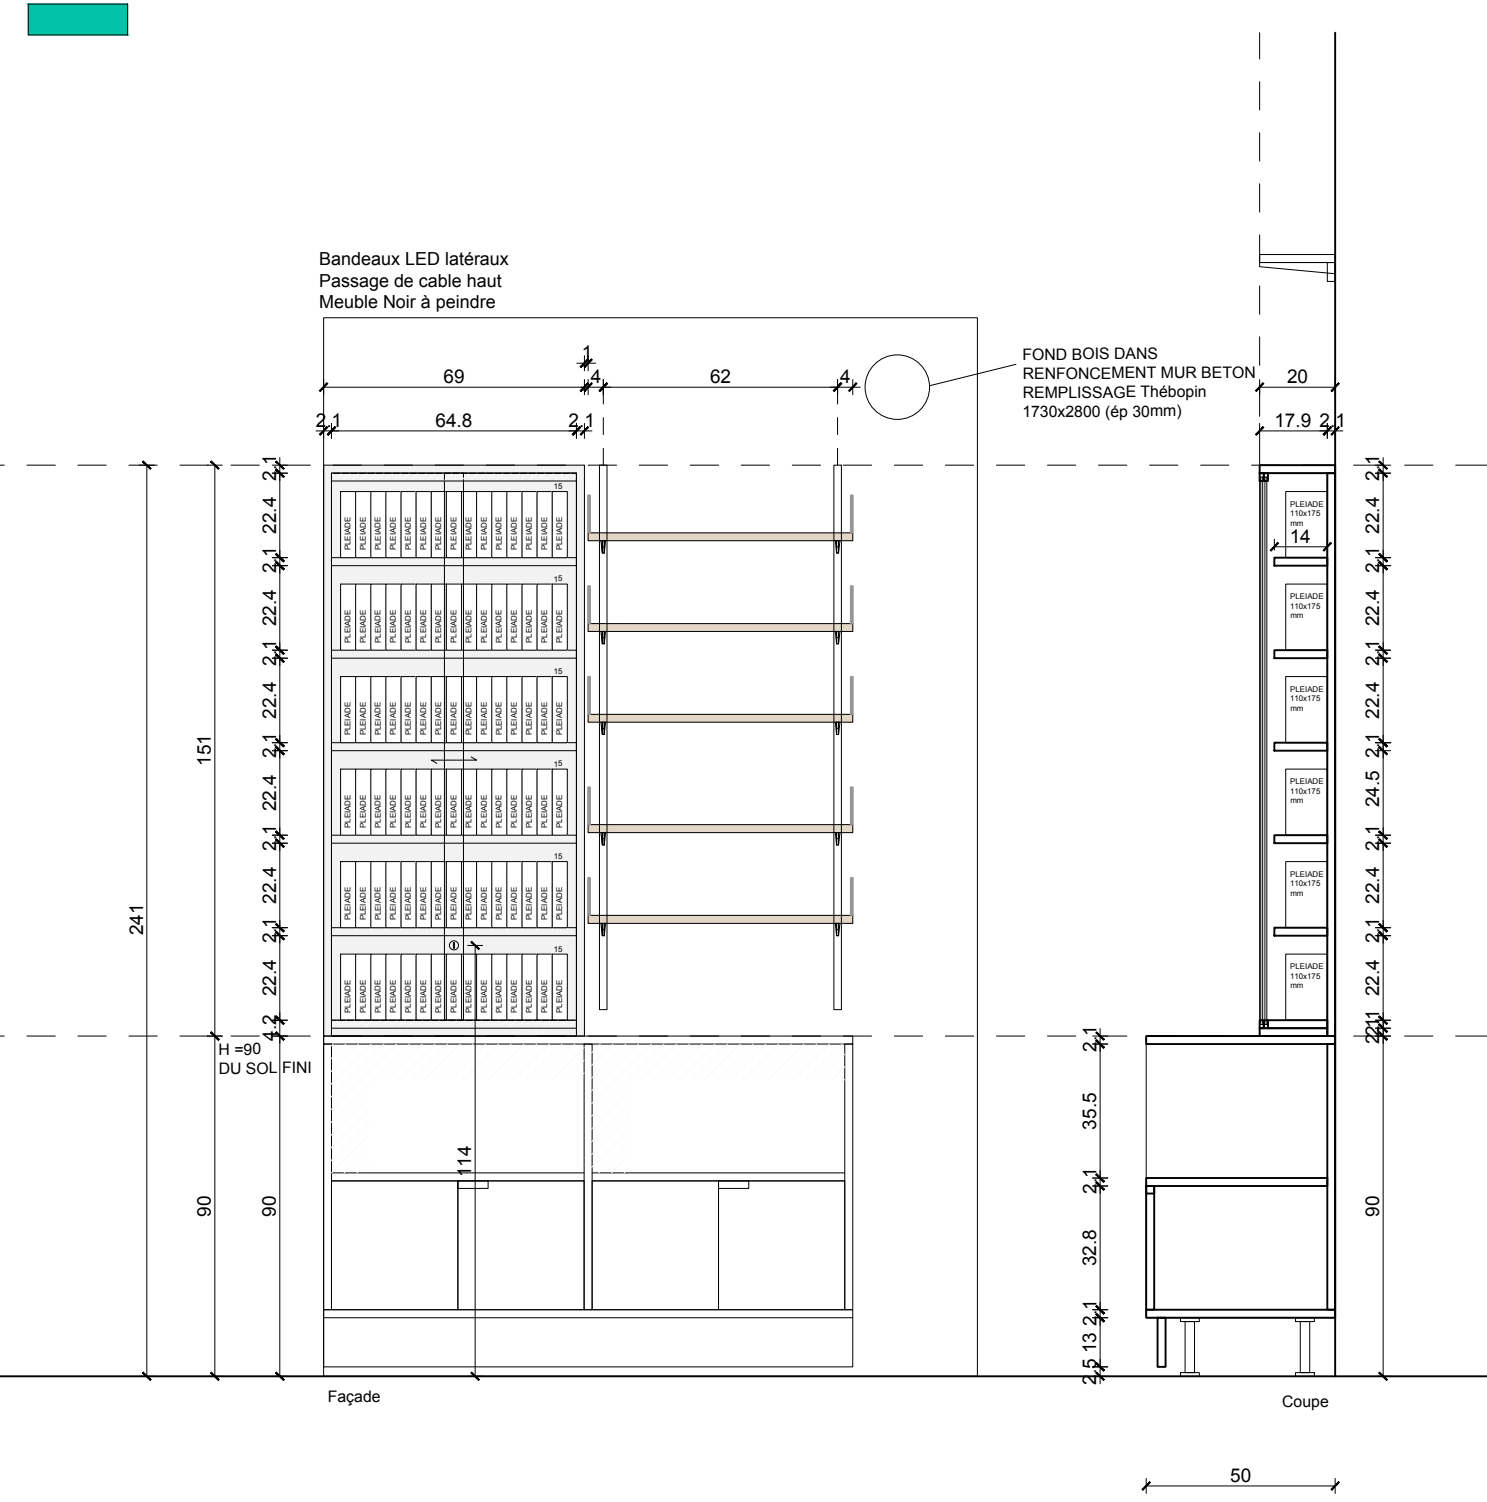

Thébopin - 21 mm finition vernis mat
CONSOLES ET CREMAILLERE METAL NOIR MAT

Les plans sont des plans de principes phase DCE, l'entrepreneur a à sa charge tous les métrés, marges et plans nécessaires à la réalisation de ses ouvrages. LA PRISE DE COTE SUR SITE EST A LA CHARGE DE L'ENTREPRISE AVANT TOUTE FABRICATION. Les produits devront être adaptés selon normes et réglementations applicables.
PMR + INCENDIE - ERP DE TYPE M - 5EME CATEGORIE

LIBRAIRIE - LE PAVE DANS LA MARGE 21 PLACE CHARLES DE GAULLE - ILOT 2 ZAC MERIGNAC CENTRE 33700 MERIGNAC 21 PLACE CHARLES DE GAULLE	MAÎTRISE D'OUVRAGE JULIE SIGOUGNEAU 59 RUE PERINOT 33200 BORDEAUX T 06.00 00 00 00 M Julie Sigougneau	MAÎTRISE D'OEUVRE VINCENT GEOFFROY ARCHITECTURE 4 RUE NEUVE 33000 BORDEAUX FR T 05.56.23.83.52 M contact@vincentgeoffroy.com	CADASTRE - PLU GEOMETRE ZAC ILOT 2 MERIGNAC - CELLULES 5-6 BUREAU D'ETUDES BUREAU DE CONTROLE	DATE INDICE DESSIN VERIF ECHELLE FORMAT	04.01.2021 A01 AM VG 1 / 20 A3	PHASE DOE PAGE N° PARAPHE MOA - MOE
--	--	---	---	--	---	--

LOT 08 - MENUISERIE BOIS 13

(C256) Les plans architecte ne constituent pas des plans d'exécution mais des principes constructifs. Aucune cote ne doit être mesurée à l'échelle, l'entrepreneur est tenu de les vérifier avant la réalisation de ses propres plans d'exécution et de les soumettre à l'approbation de l'architecte.)