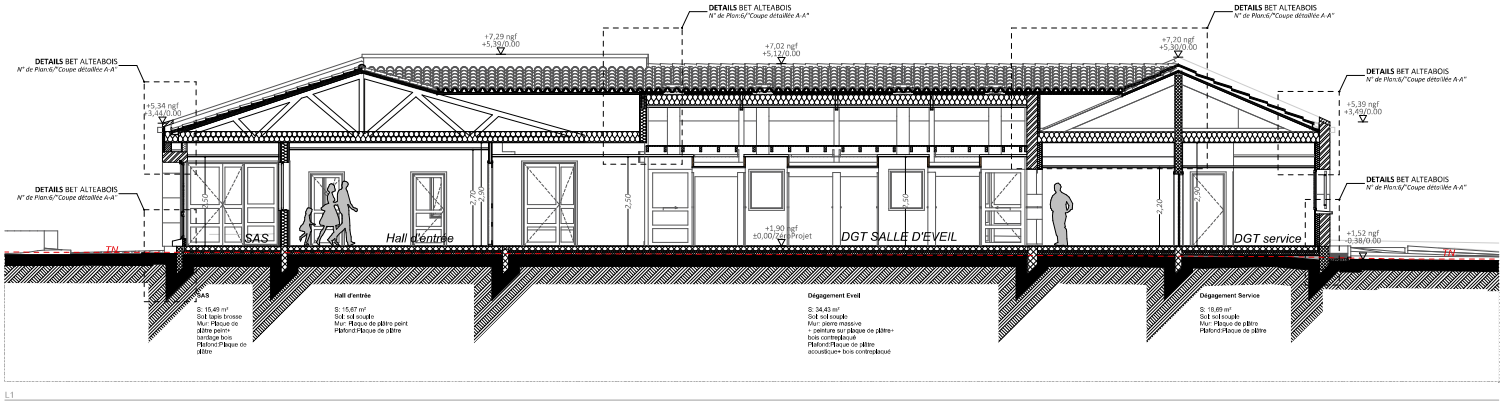

L1

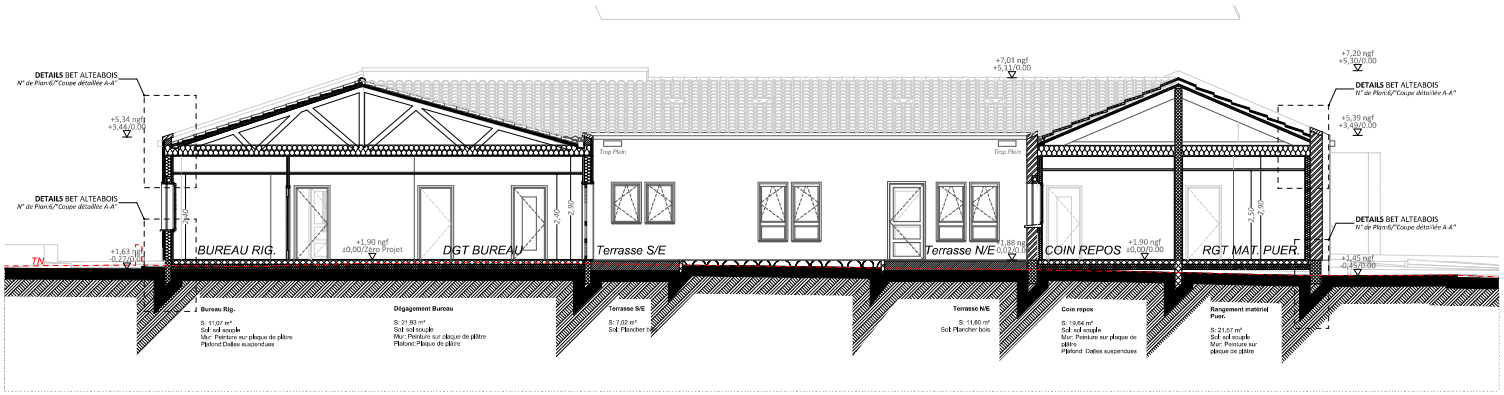

L2

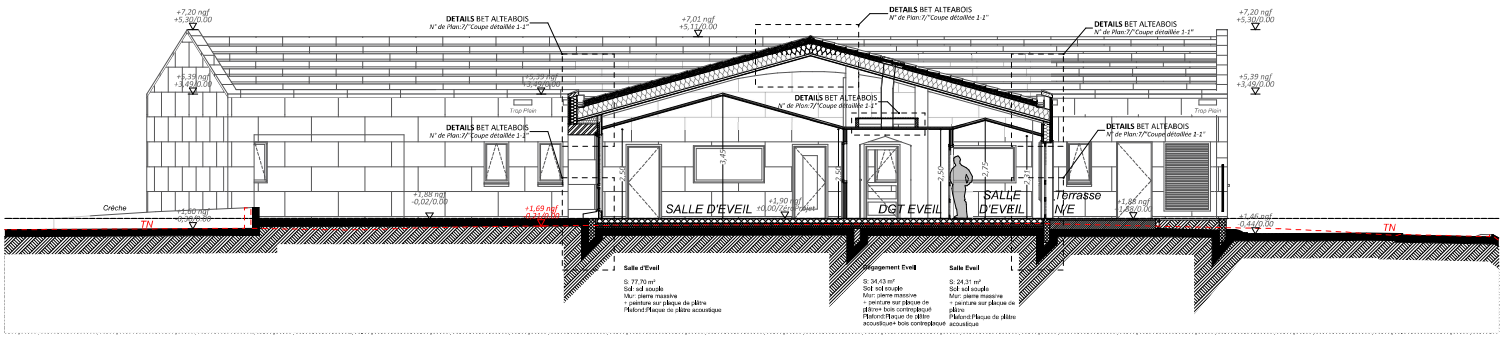

T1

MAITRE D'OUVRAGE:
Mairie de Fos-sur-Mer
Avenue René Cassin Fos-sur-Mer 13270
04 42 47 70 00

Maison de la Petite Enfance

ARCHITECTES:
atelier nextenso
ARCHITECTURE - ECOLOGIE - BIOCLIMATISME
584 Chemin Sous Saint-Étienne 30100 ALES
04 66 78 89 40
beaudouin@atelier-nextenso.com

Dossier plans Architectes//V2
COUPES

A.06.1	25/10/2018
	1:50
	Format A0