Commune de SAINT ANDÉOL - Les Chazeaux - GAEC DES GENTIANES

Extension d'une stabulation vaches laitières

PLAN DE SITUATION

PLAN MASSE • Echelle 1/250

PC1 / PC2

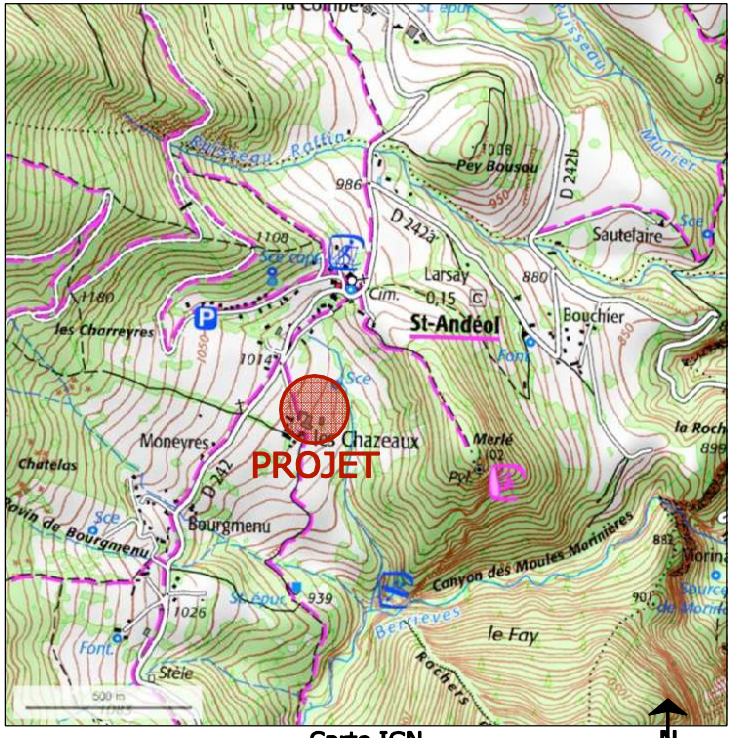

Carte IGN

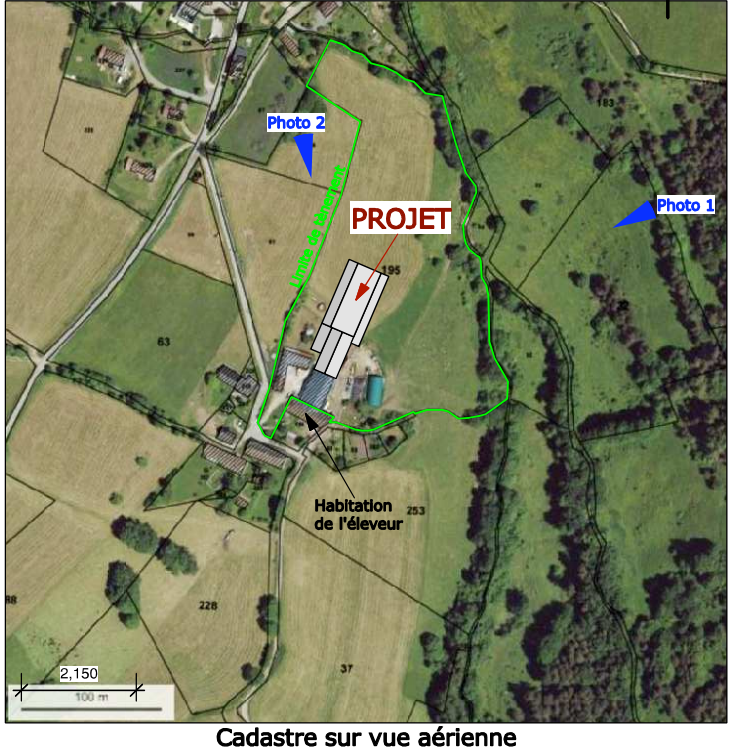

Cadastre sur vue aérienne

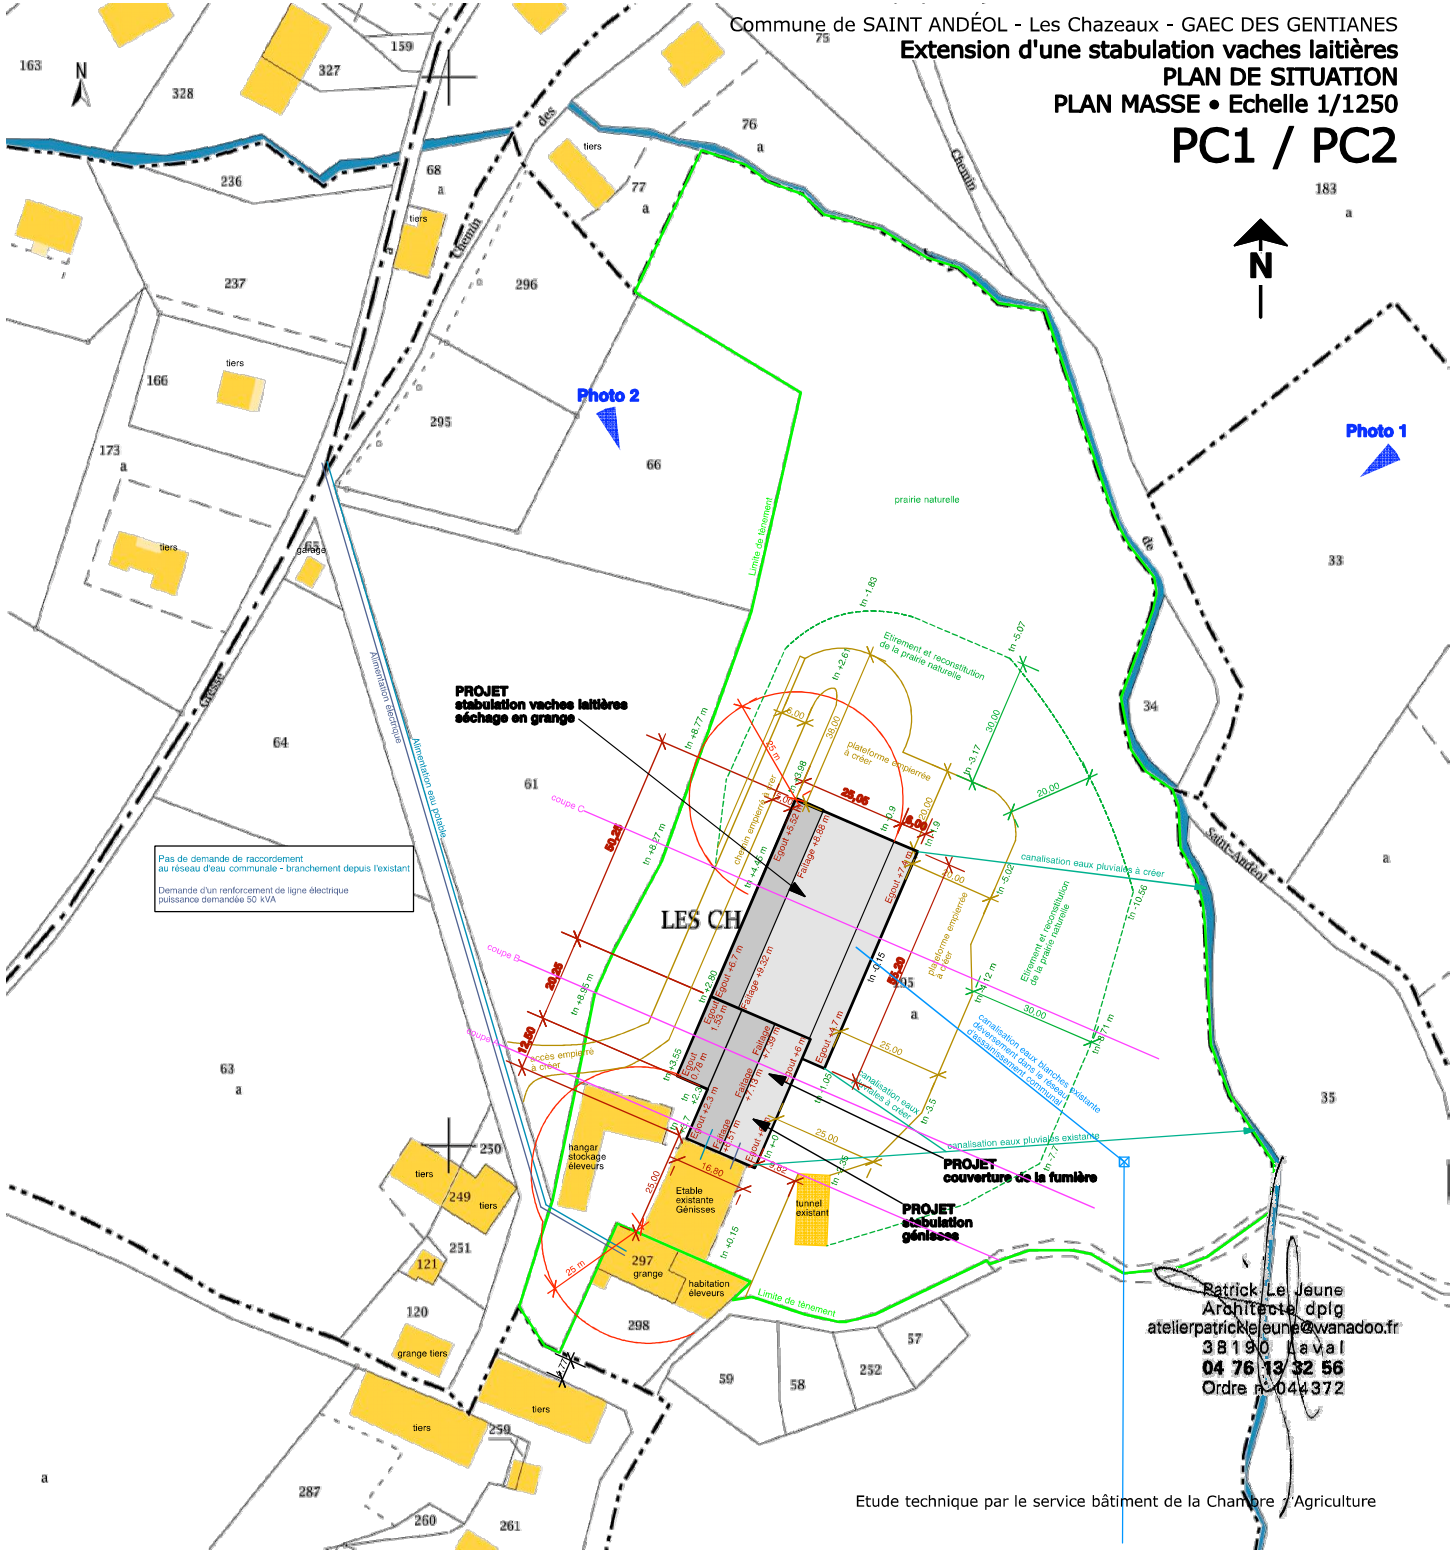

Patrick Le Jeune
Architecte dplg
atelierpatrickle.jeune@wanadoo.fr
38190 Laval
04 76 13 32 56
Ordre n° 044372

Etude technique par le service bâtiment de la Chambre d'Agriculture