Commune de SAINT ANDÉOL - Les Chazeaux - GAEC DES GENTIANES

# Extension d'une stabulation vaches laitières

## VUES EN COUPES - Echelle 1/300

# PC3

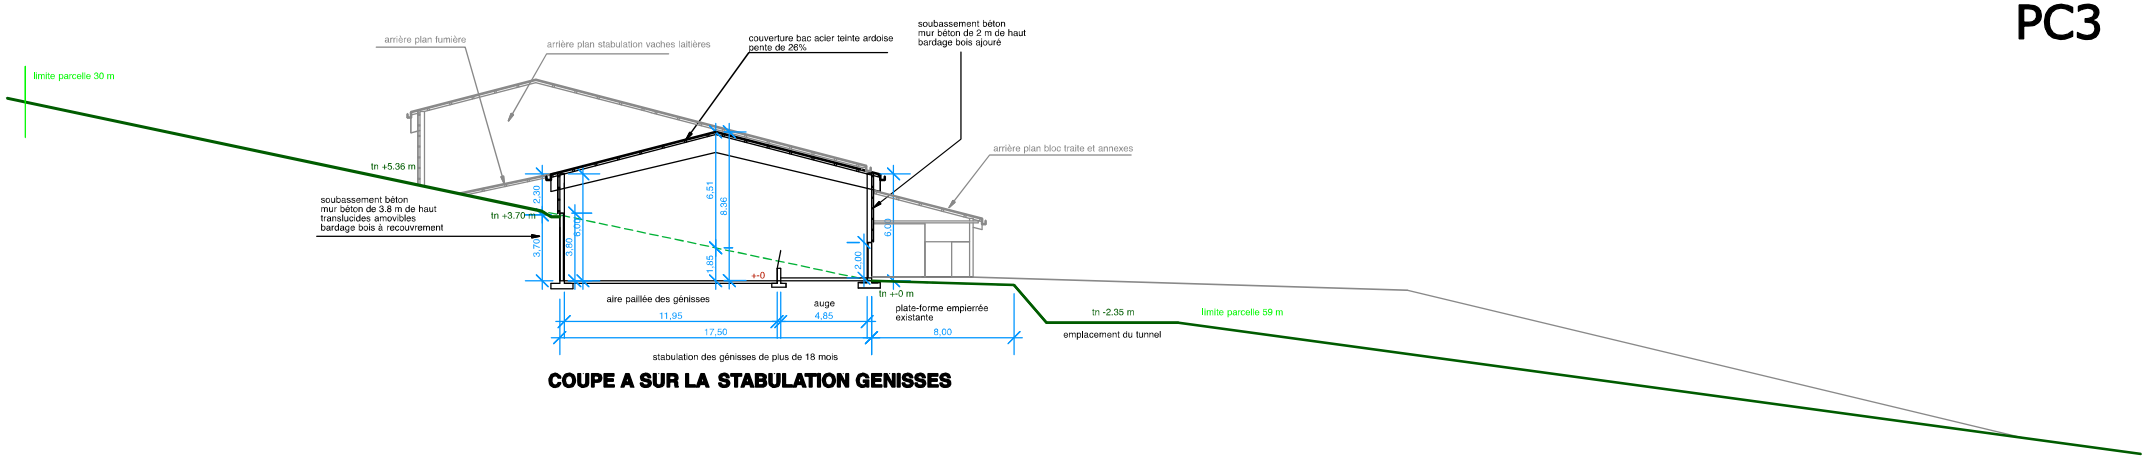


**COUPE A SUR LA STABULATION GENISSES**

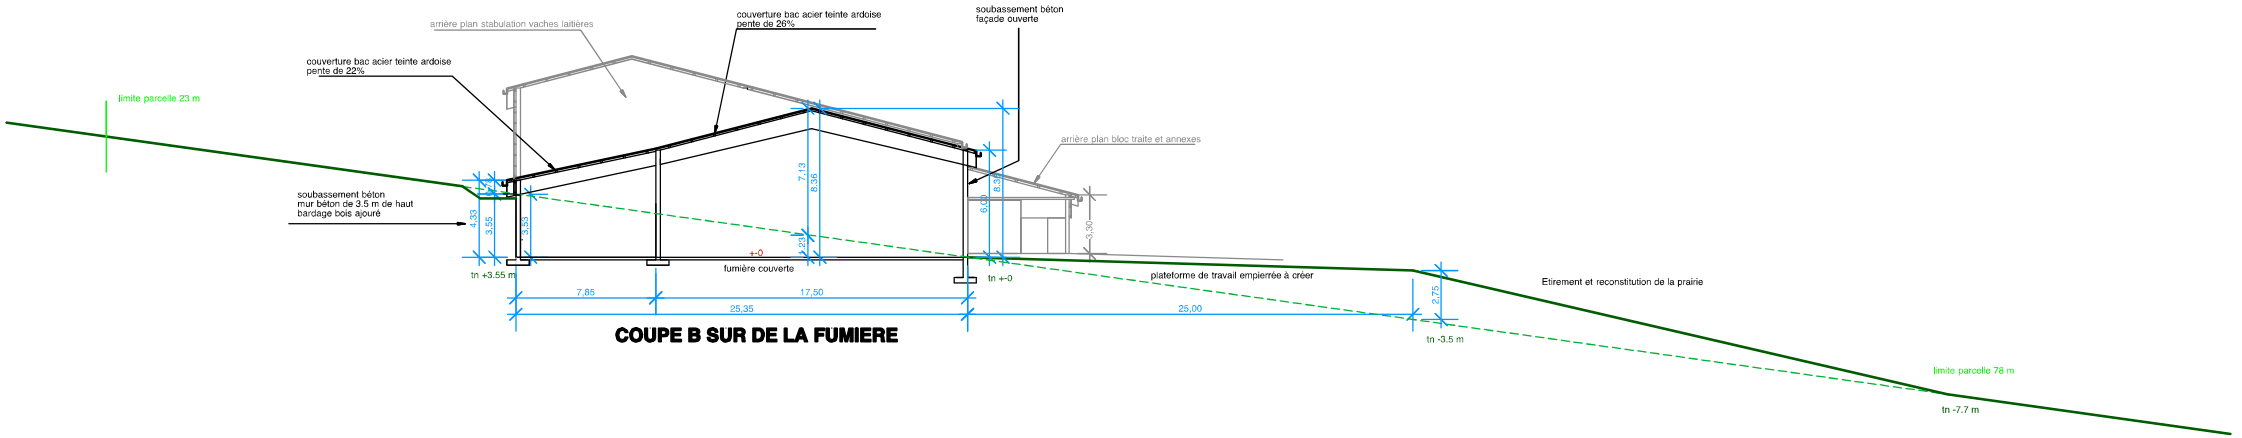


**COUPE B SUR DE LA FUMIERE**

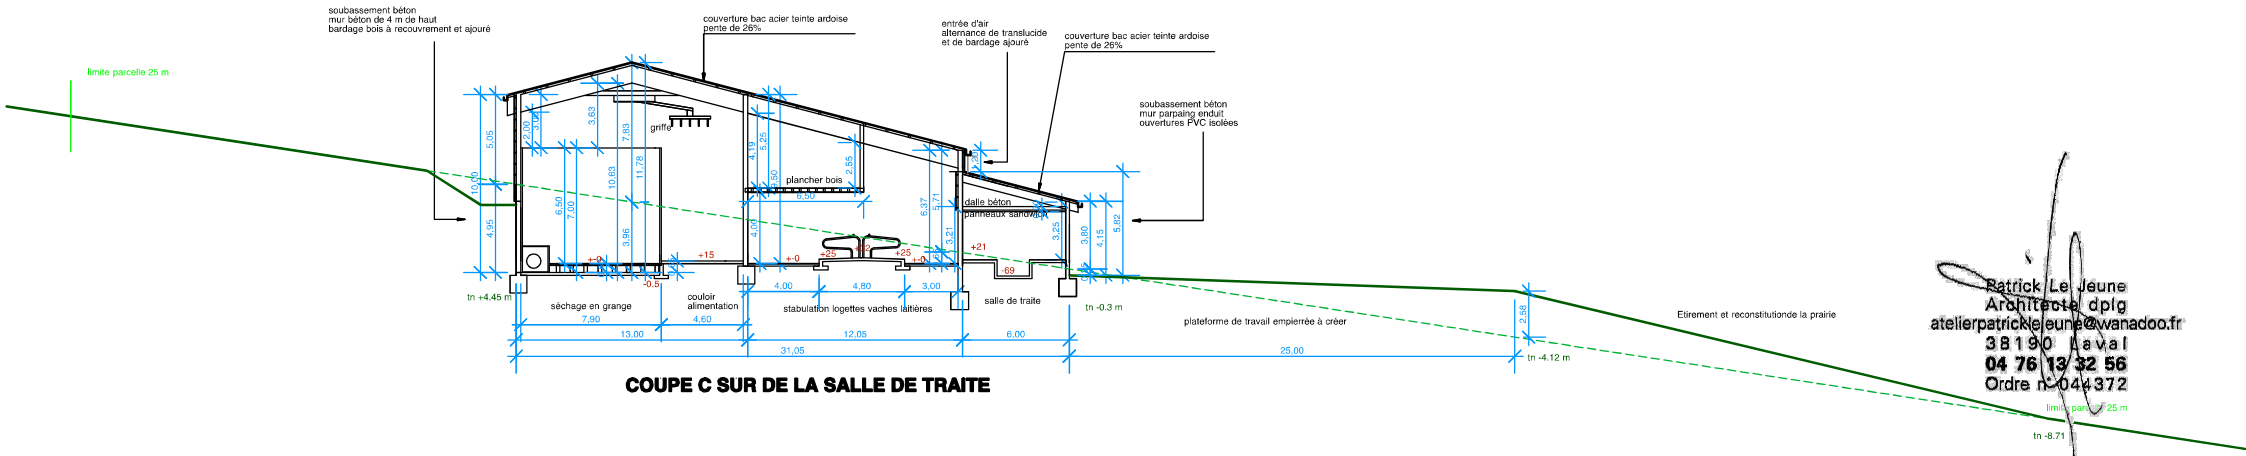


**COUPE C SUR DE LA SALLE DE TRAITE**


Patrick Le Jeune
Architecte dplg
atelierpatricklejeune@wanadoo.fr
38190 Laval
04 76 13 32 56
Ordre n°044372


Etude technique par le service bâtiment de la Chambre d'Agriculture