


FAÇADE SUD - 1:50

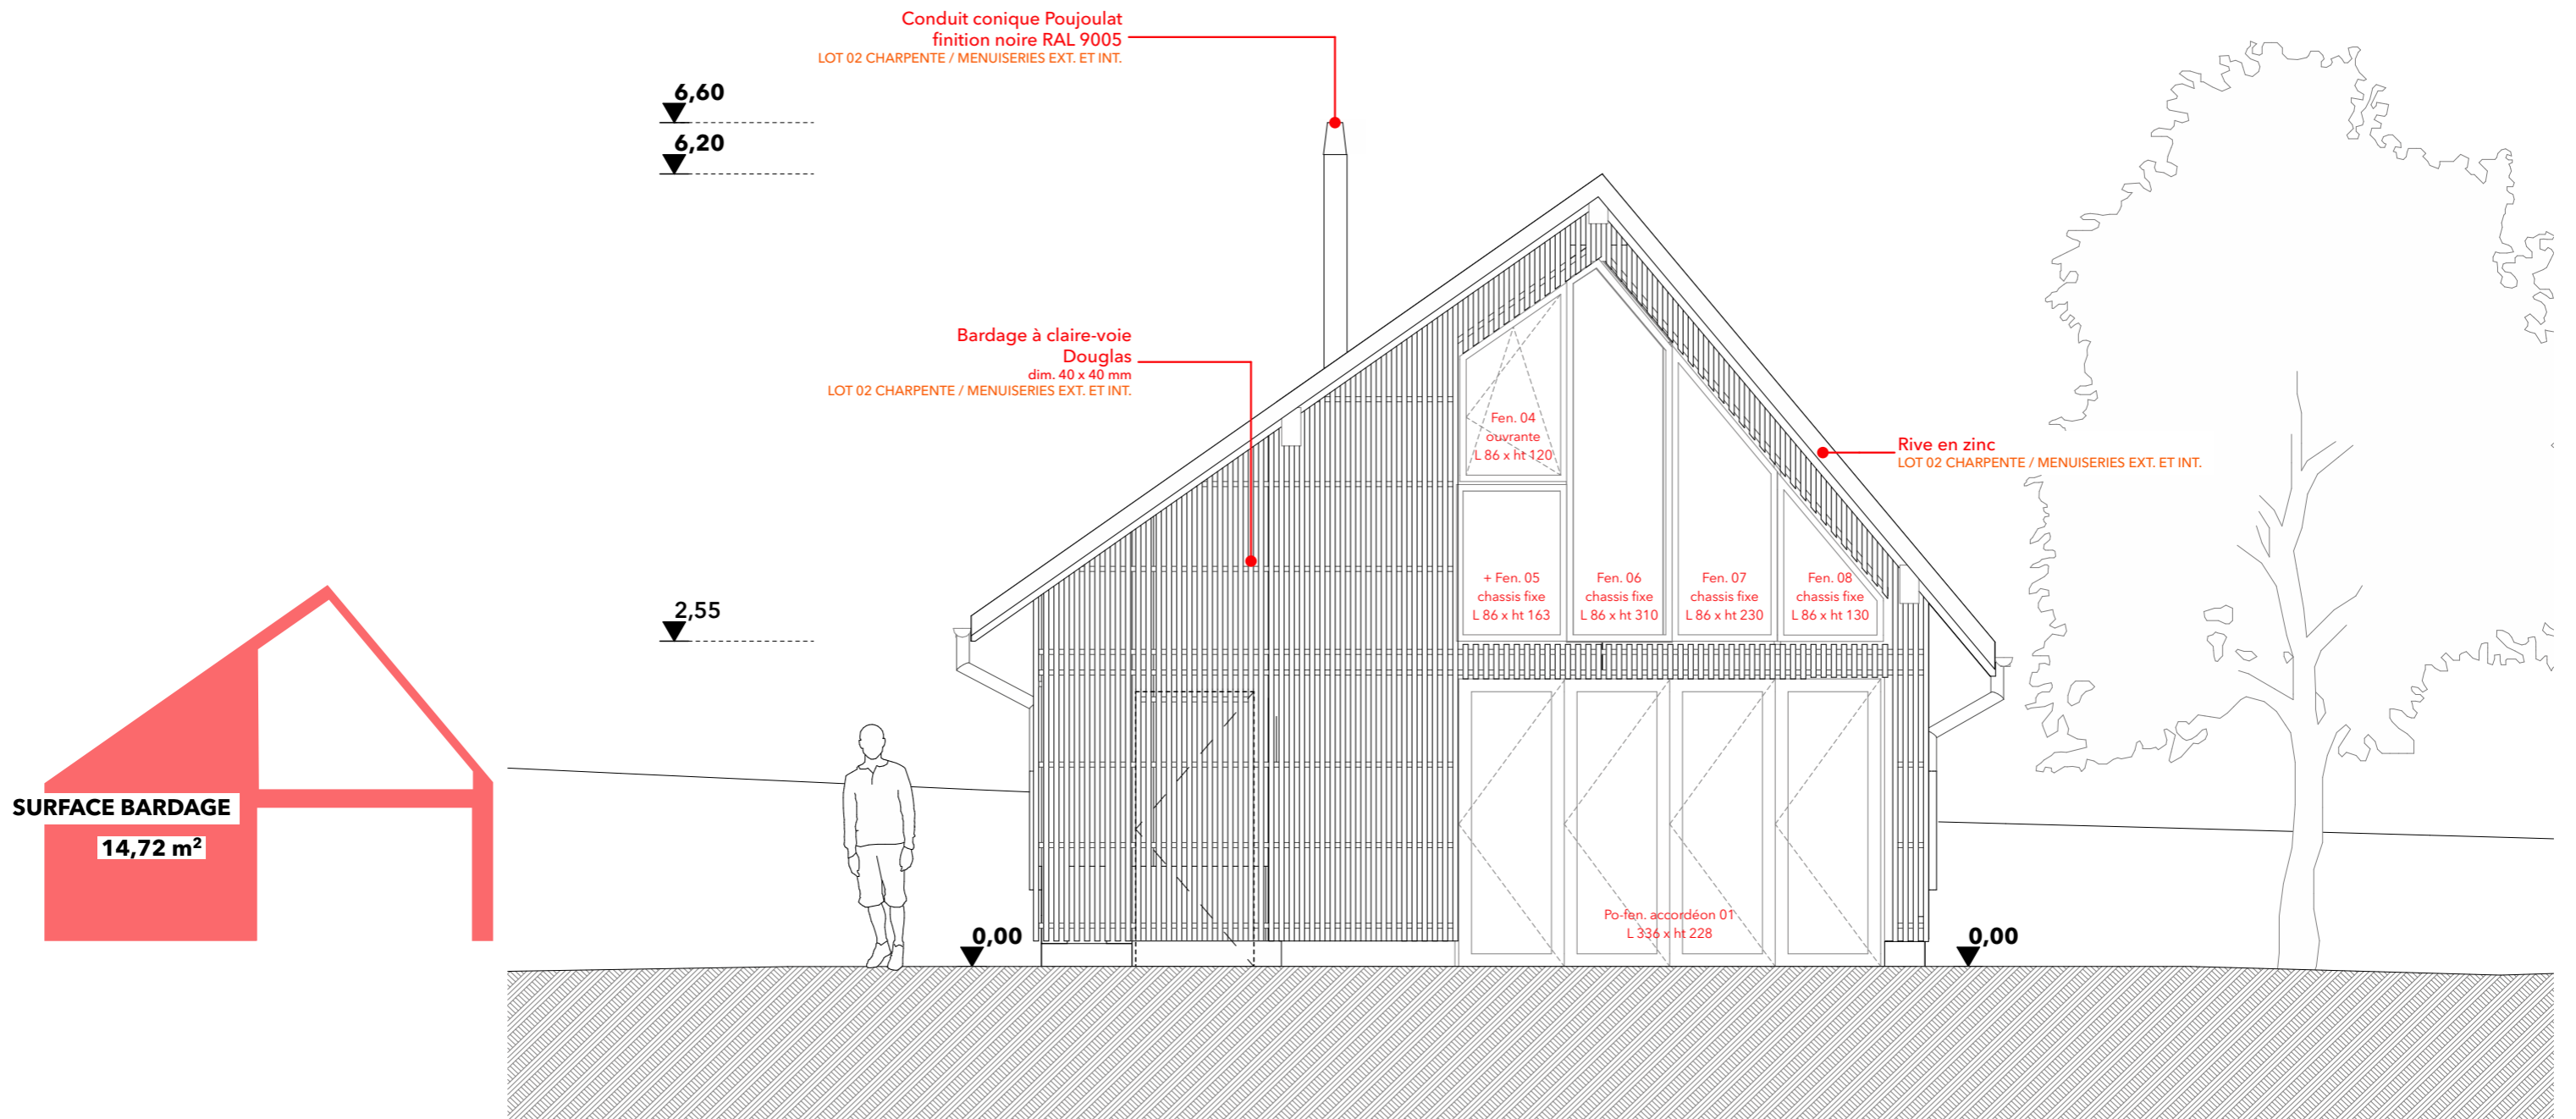

SIO

TYPE DE REPRESENTATION

Façade Sud

N° de plan : CAB-DET-20210208.pln
 Indice : Modifié le :

Echelle 1:50
 Format A3
 Date 24/08/2021