


DÉTAIL 7 - coupe dans une fenêtre - 1:10



COUPE DD' - 1:50

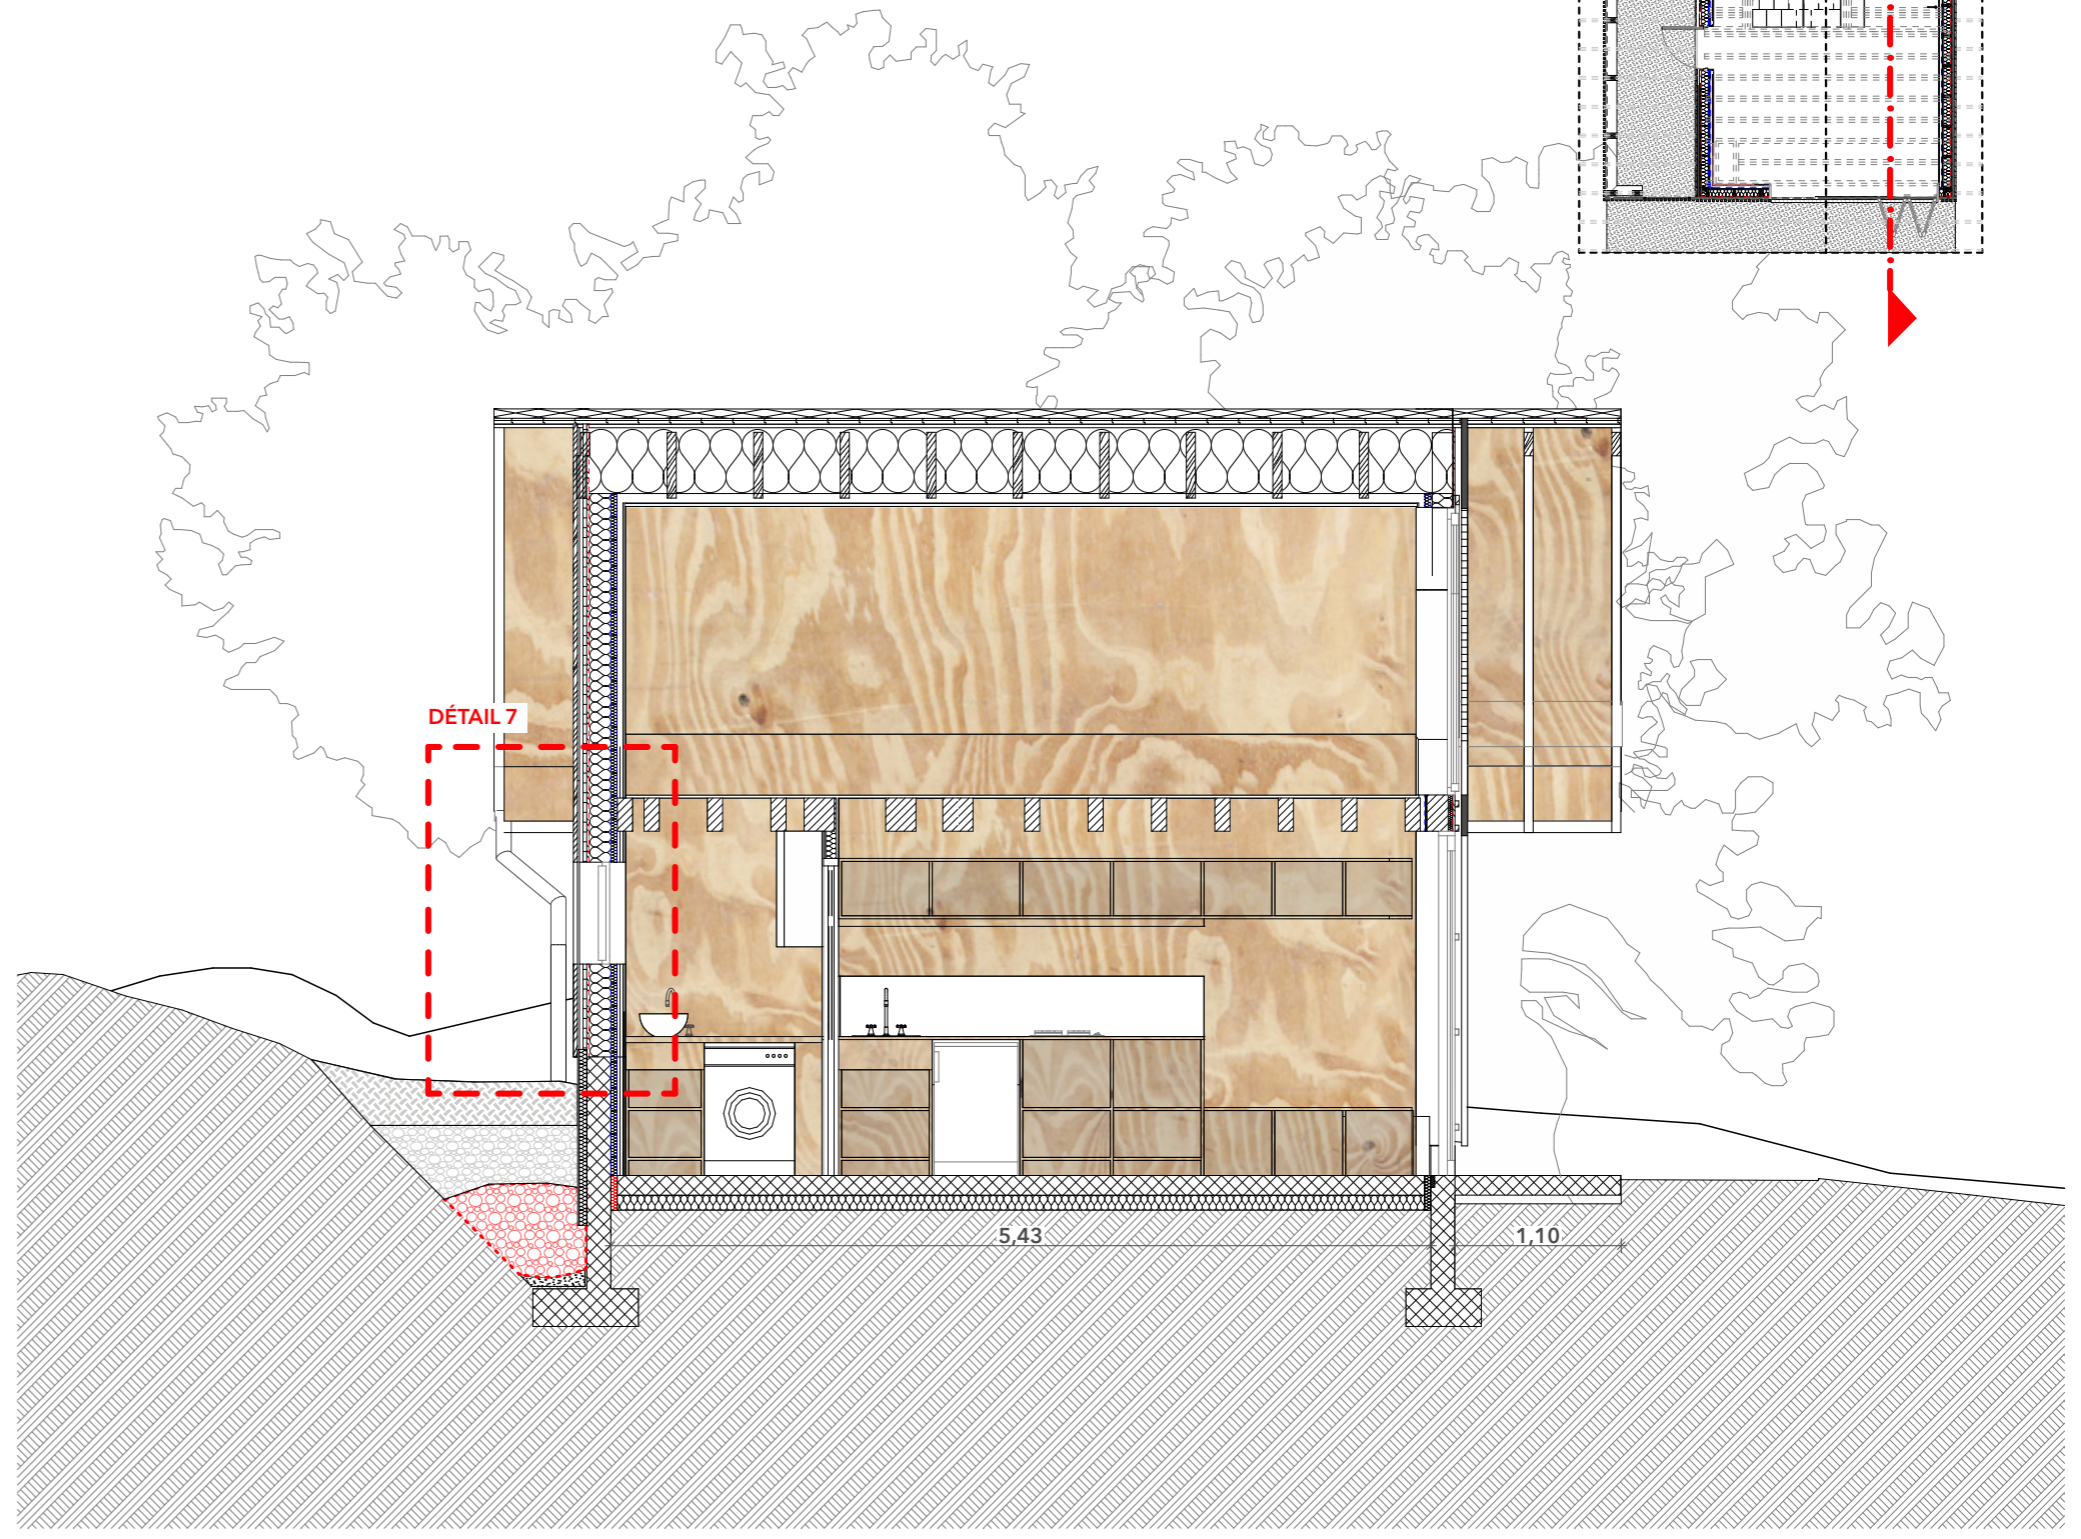

TYPE DE REPRESENTATION

Coupe DD' 2

N° de plan : CAB-DET-20210208.pln
 Indice : Modifié le :

Echelle : 1:50, 1:10
 Format : A3
 Date : 24/08/2021