


DÉTAIL 1 alignement des fenêtres - 1:20

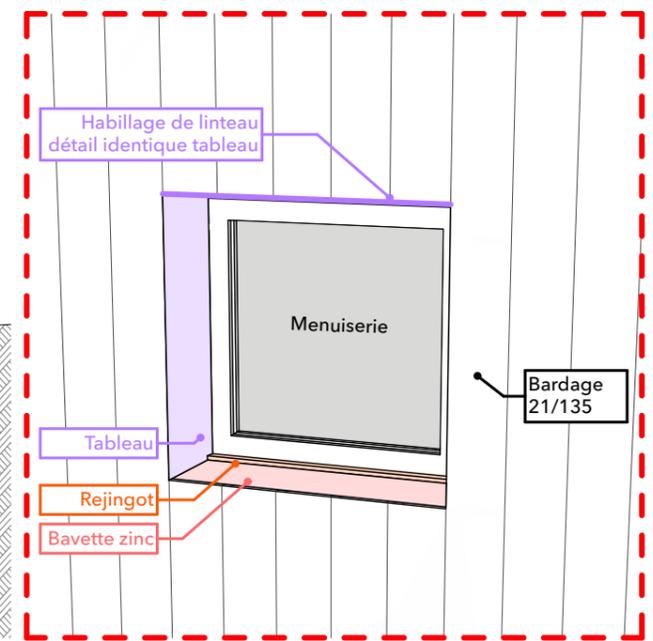

DÉTAIL tableau extérieur

FAÇADE NORD - 1:50

**SURFACE BARDAGE**  
22,40 m<sup>2</sup>



**TYPE DE REPRESENTATION**

**Façade Nord**

N° de plan : CAB-PRO-20201202.pln  
 Indice : Modifié le :

Echelle 1:50, 1:20  
 Format A3  
 Date 22/12/2020