


RC 0  
Hauteur de coupe: 1.000  
Echelle: 1 : 65

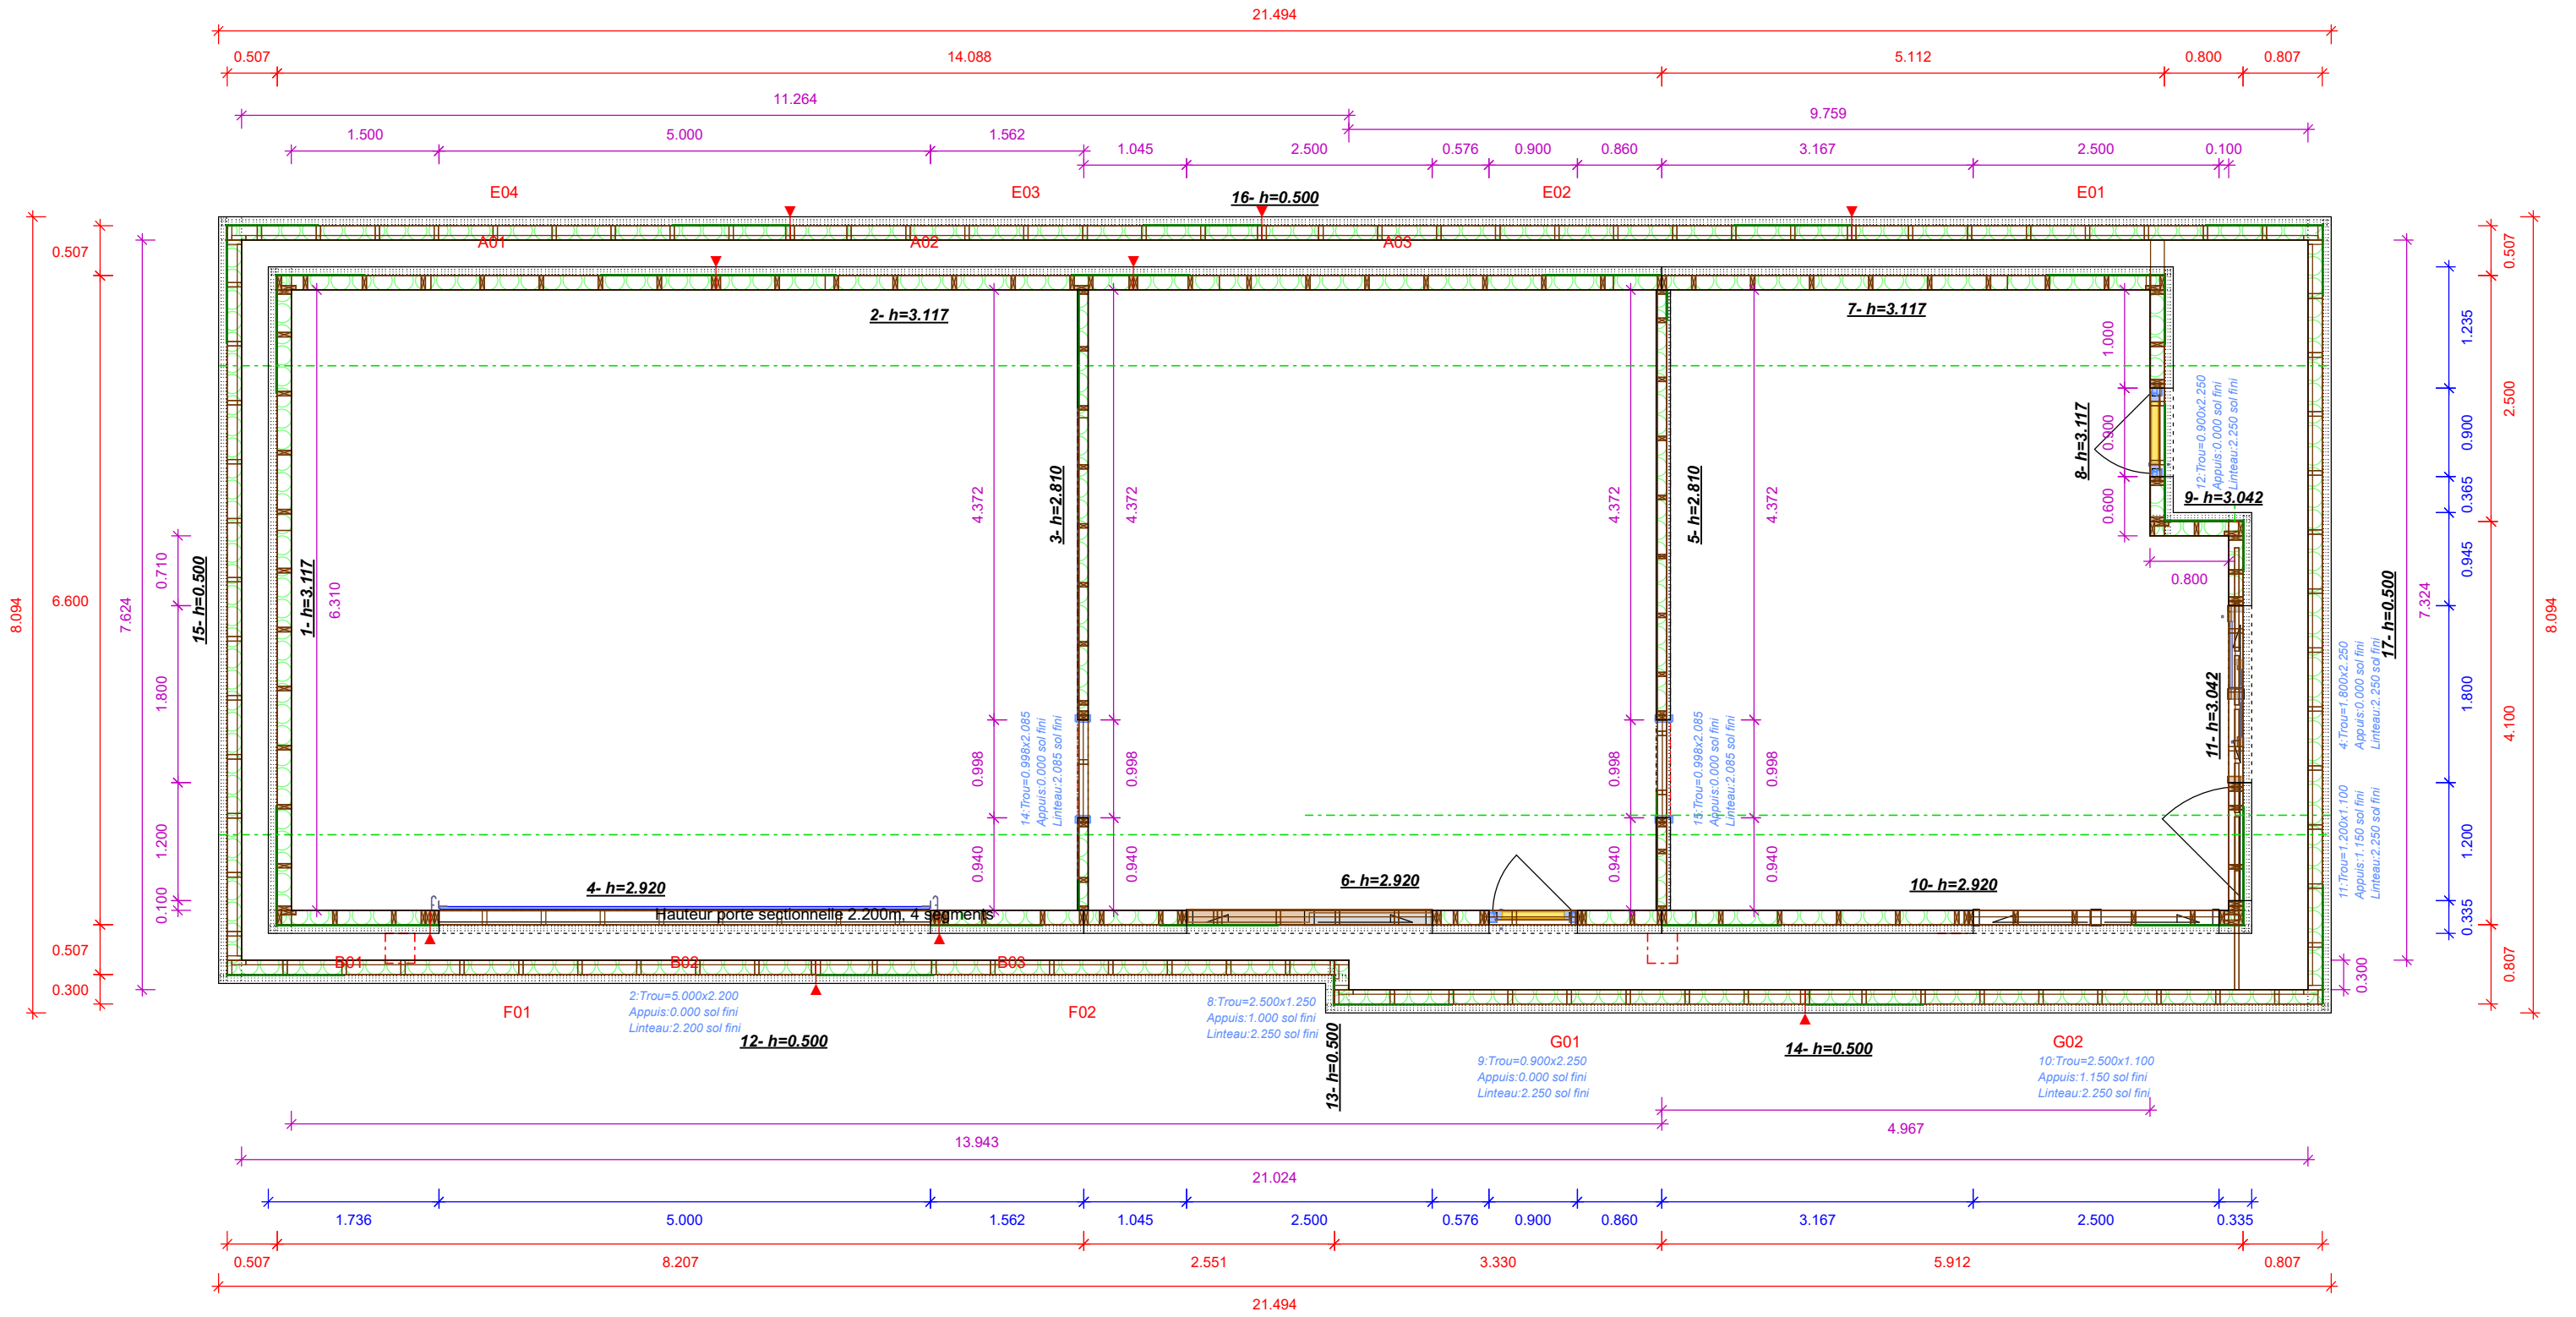

Ville :  
Client :

**EXE ETAGE**

Indice

**A**

du 10/03/2022

Dessiné par

Créé le 04/06/2021