L'ensemble des documents ne peuvent en aucun cas avoir un usage technique pour la réalisation des travaux. Les cotes et autres mesures sont ici à titre indicatif. La responsabilité de l'architecte ne peut être mise en cause en cas de problème technique ou de mise en oeuvre. Les entreprises sollicitées devront fournir leurs propres plans d'exécution

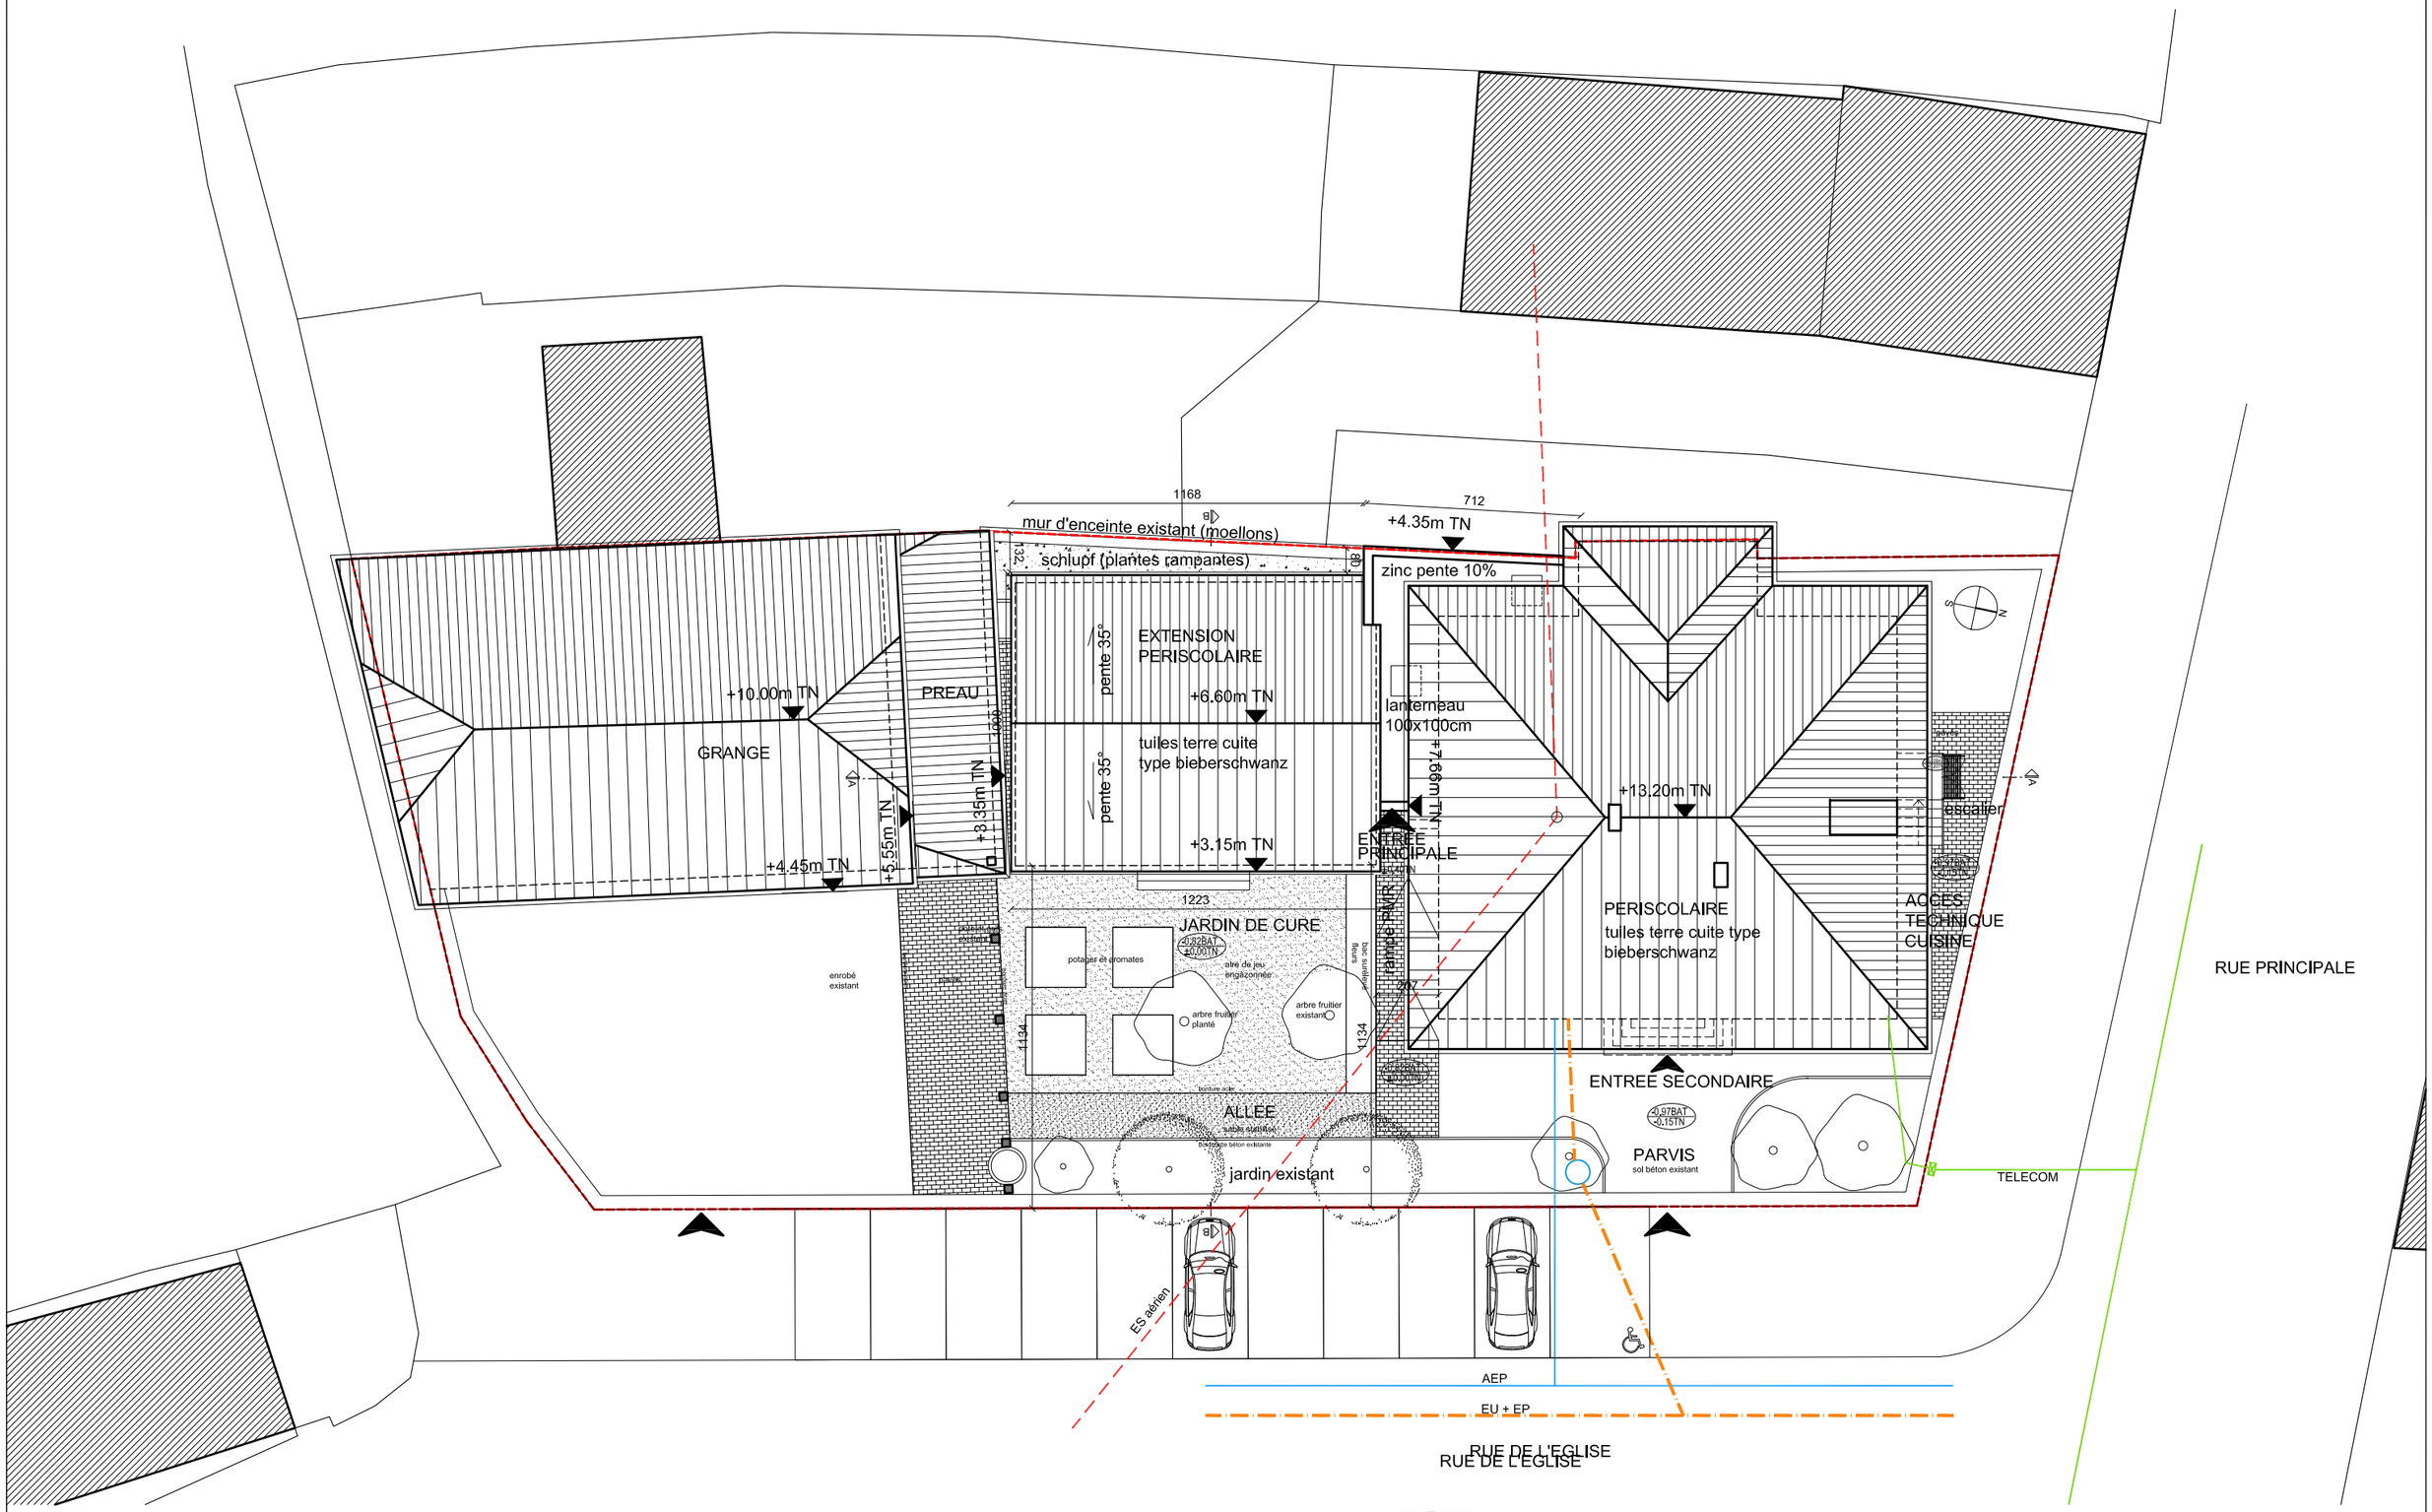

EXTENSION DU PERISCOLAIRE DE MEISTRATZHEIM 283 rue de l'Eglise 67210 MEISTRATZHEIM	***Maîtrise d'ouvrage*** **COMMUNE DE MEISTRATZHEIM** 143 rue principale 67210 MEISTRATZHEIM	***Architectes*** mSteger architecte 3 rue de l'école 67560 ROSENWILLER P_06 84 00 34 10 T_09 82 45 27 88 contact@mstegerarchitecte.com www.mstegerarchitecte.com	BIENSÜR ARCHITECTURE . GRAPHISME 60 rue de Madrid 33000 Bordeaux Sylvain **Juster** P_06.81.81.72.40 architecture@biensuratelier.com www.biensuratelier.com	**APD**	**PLAN DE MASSE-TOITURE** **PROJET**	***Echelle*** 1/200 ***Date*** 05.02.2019