


PLAN DE TOITURE

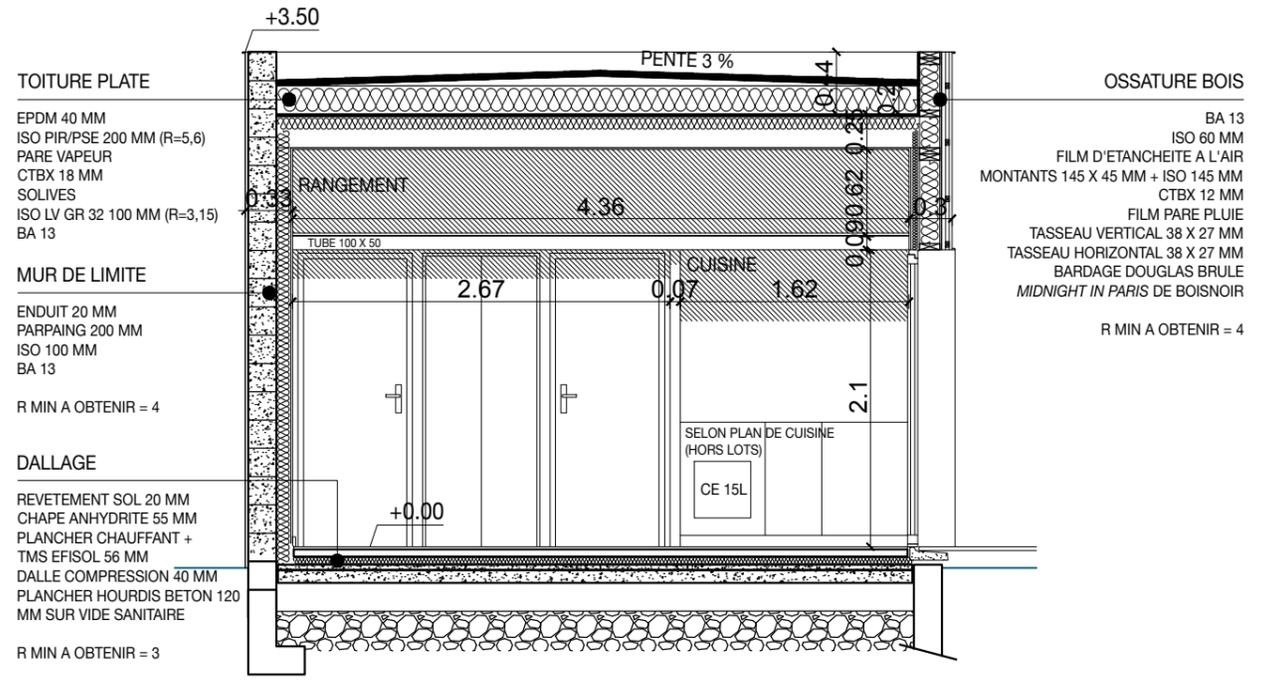

COUPE TRANSVERSALE

1901 - FAMILLE SENARD - CABANON 372, AVENUE DE LA LIBERATION CHARLES DE GAULLE 33110 LE BOUSCAT CREATION D'UN CABANON - MAISON LIBERATION	MAÎTRISE D'OUVRAGE ALEXIA & BENOIT SENARD 372, AV. DE LA LIBERATION CHARLES DE GAULLE - 33110 LE BOUSCAT T - M bsenard@gmail.com	MAÎTRISE D'OEUVRE VINCENT GEOFFROY ARCHITECTURE 4 RUE NEUVE 33000 BORDEAUX FR T 06.71.01.60.01 M vincent@vincentgeoffroy.com	CADASTRE - PLU 000 AT 445 - 100 M2 - ZONE PLU UM12 GEOMETRE - BUREAU D'ETUDES - BUREAU DE CONTROLE - Les plans architecte ne constituent pas des plans d'exécution mais des principes constructifs. Aucune cote ne doit être mesurée à l'échelle. l'entrepreneur est tenu de les vérifier avant la réalisation de ses propres plans d'exécution et de les soumettre à l'approbation de l'architecte.	DATE 24.06.2019 INDICE A01 DESSIN AV VERIF VG ECHELLE 1:50 FORMAT A3	PHASE DCE PAGE N° 04/10 PARAPHE MOA - MOE
PLAN DE TOITURE ET COUPE TRANSVERSALE					