

NOMENCLATURE

RETEMENTS

SOLS

S1 : CARRELAGE : FOURNITURE MOA

PLAFONDS

P1 : FAUX PLAFOND HORIZONTAL BA13


+ ISO LAINE DE VERRE

P2 : FAUX PLAFOND HORIZONTAL BA13


MURS

M1 : PEINTURE TEINTE BLANC

M2 : FAIENCE H. 2,00 M : FOURNITURE MOA

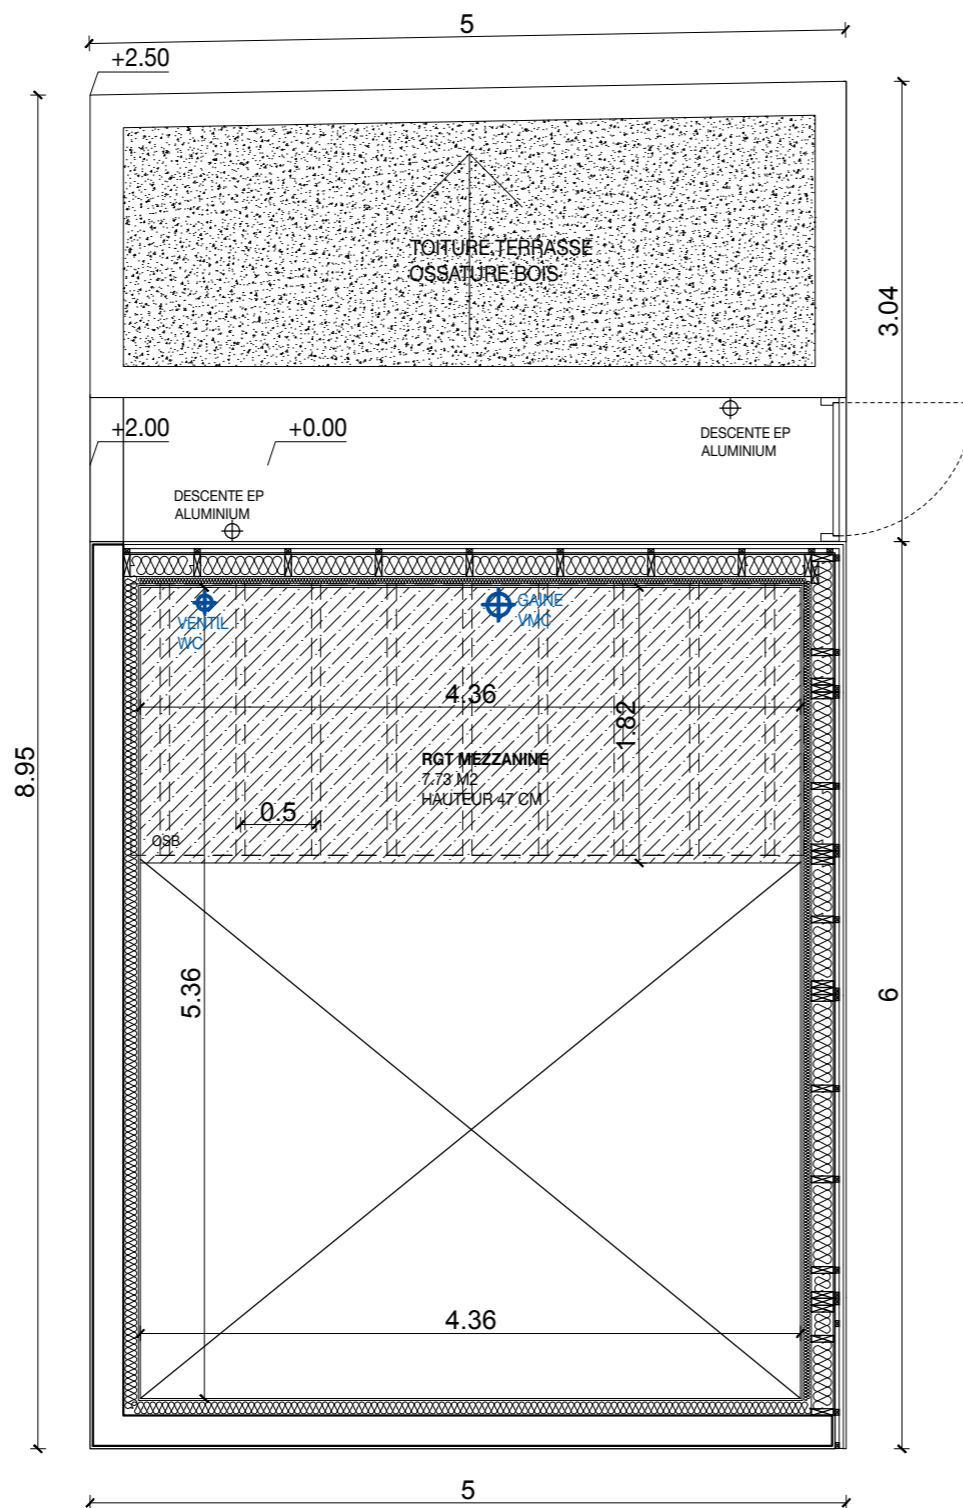

PLAN MEZZANINE

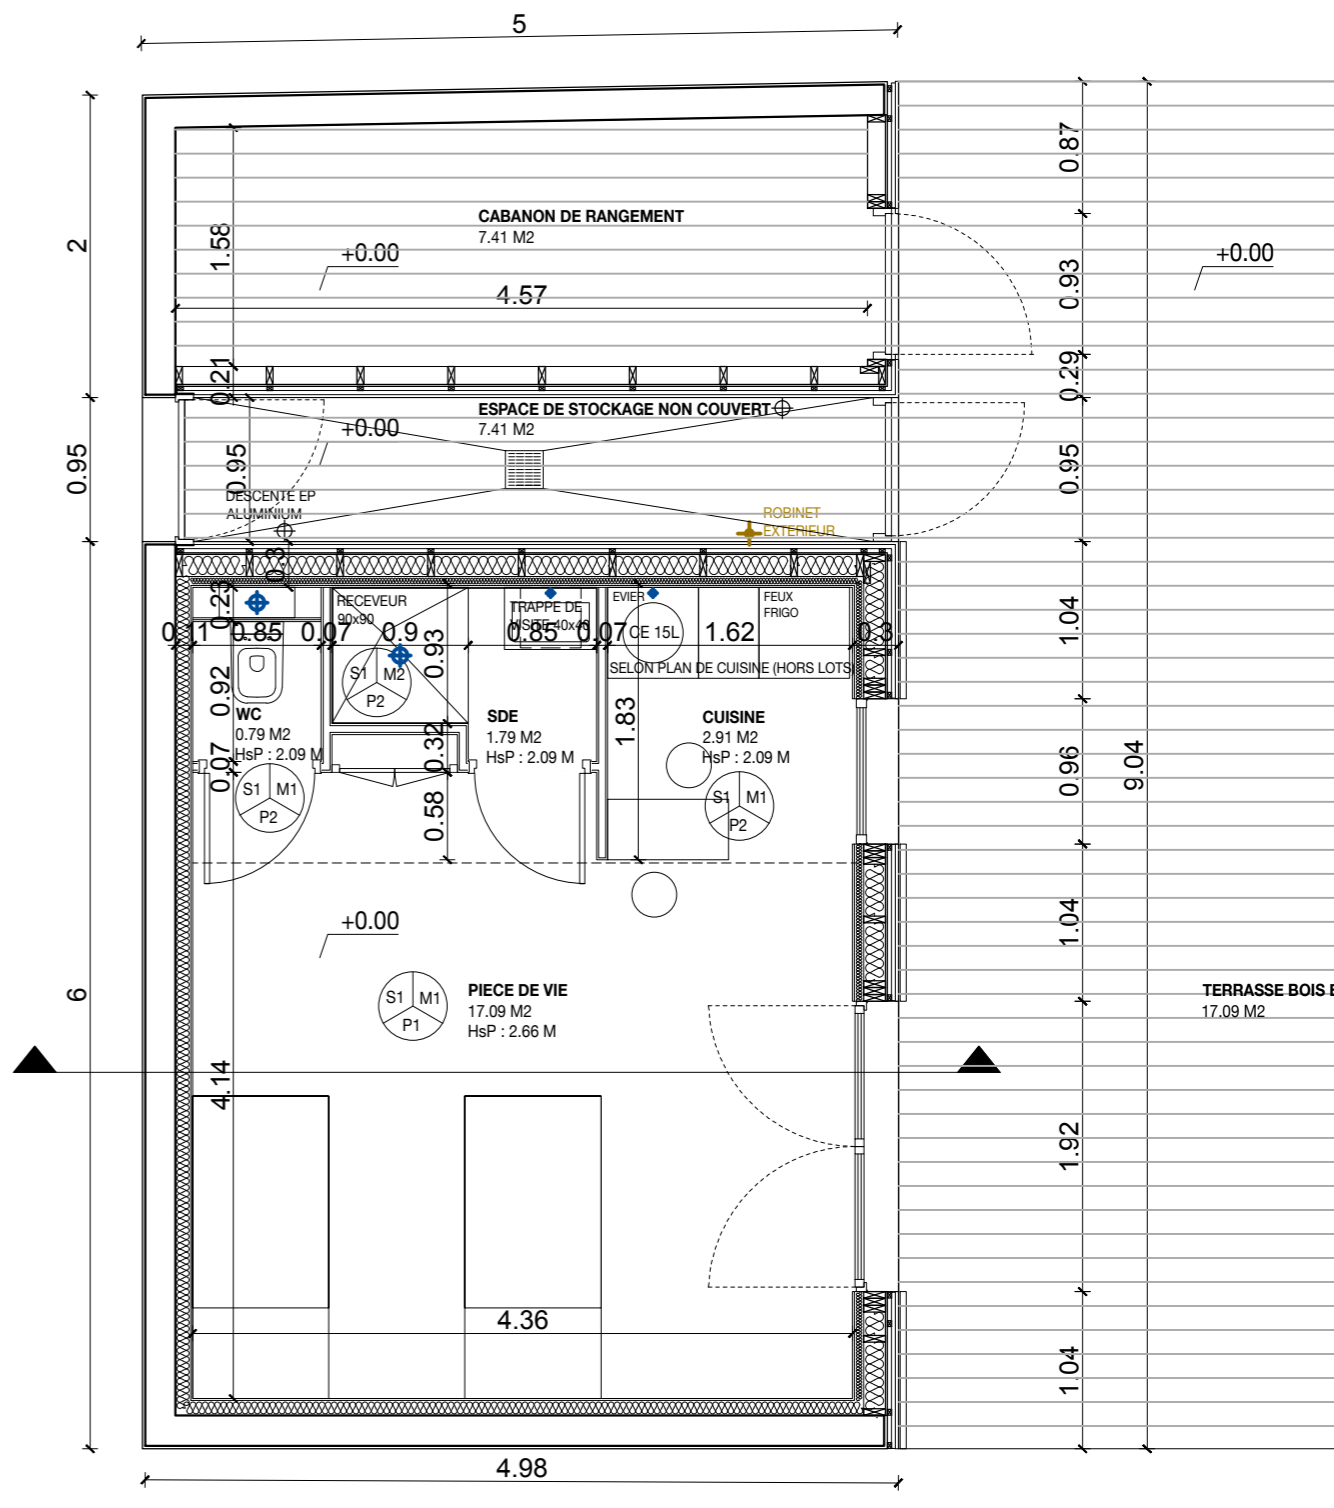

PLAN RDC



1901 - FAMILLE SENARD - CABANON
372, AVENUE DE LA LIBERATION CHARLES DE GAULLE
33110 LE BOUSCAT
CREATION D'UN CABANON - MAISON LIBERATION

PLANS RDC ET MEZZANINE

MAÎTRISE D'OUVRAGE
ALEXIA & BENOIT SENARD
372, AV. DE LA LIBERATION CHARLES
DE GAULLE - 33110 LE BOUSCAT
T -
M bsenard@gmail.com

MAÎTRISE D'OEUVRE
VINCENT GEOFFROY ARCHITECTURE
4 RUE NEUVE
33000 BORDEAUX FR
T 06.71.01.60.01
M vincent@vincentgeoffroy.com

CADASTRE - PLU 000 AT 445 - 100 M2 - ZONE PLU UM12
GEOMETRE -
BUREAU D'ETUDES -
BUREAU DE CONTROLE -
Les plans architecte ne constituent pas des plans d'exécution mais des principes constructifs. Aucune cote ne doit être mesurée à l'échelle. L'entrepreneur est tenu de les vérifier avant la réalisation de ses propres plans d'exécution et de les soumettre à l'approbation de l'architecte.

DATE 24.06.2019
INDICE A01
DESSIN AV
VERIF VG
ECHELLE 1:50
FORMAT A3

PHASE DCE
PAGE N° 03/10
PARAPHE MOA - MOE